



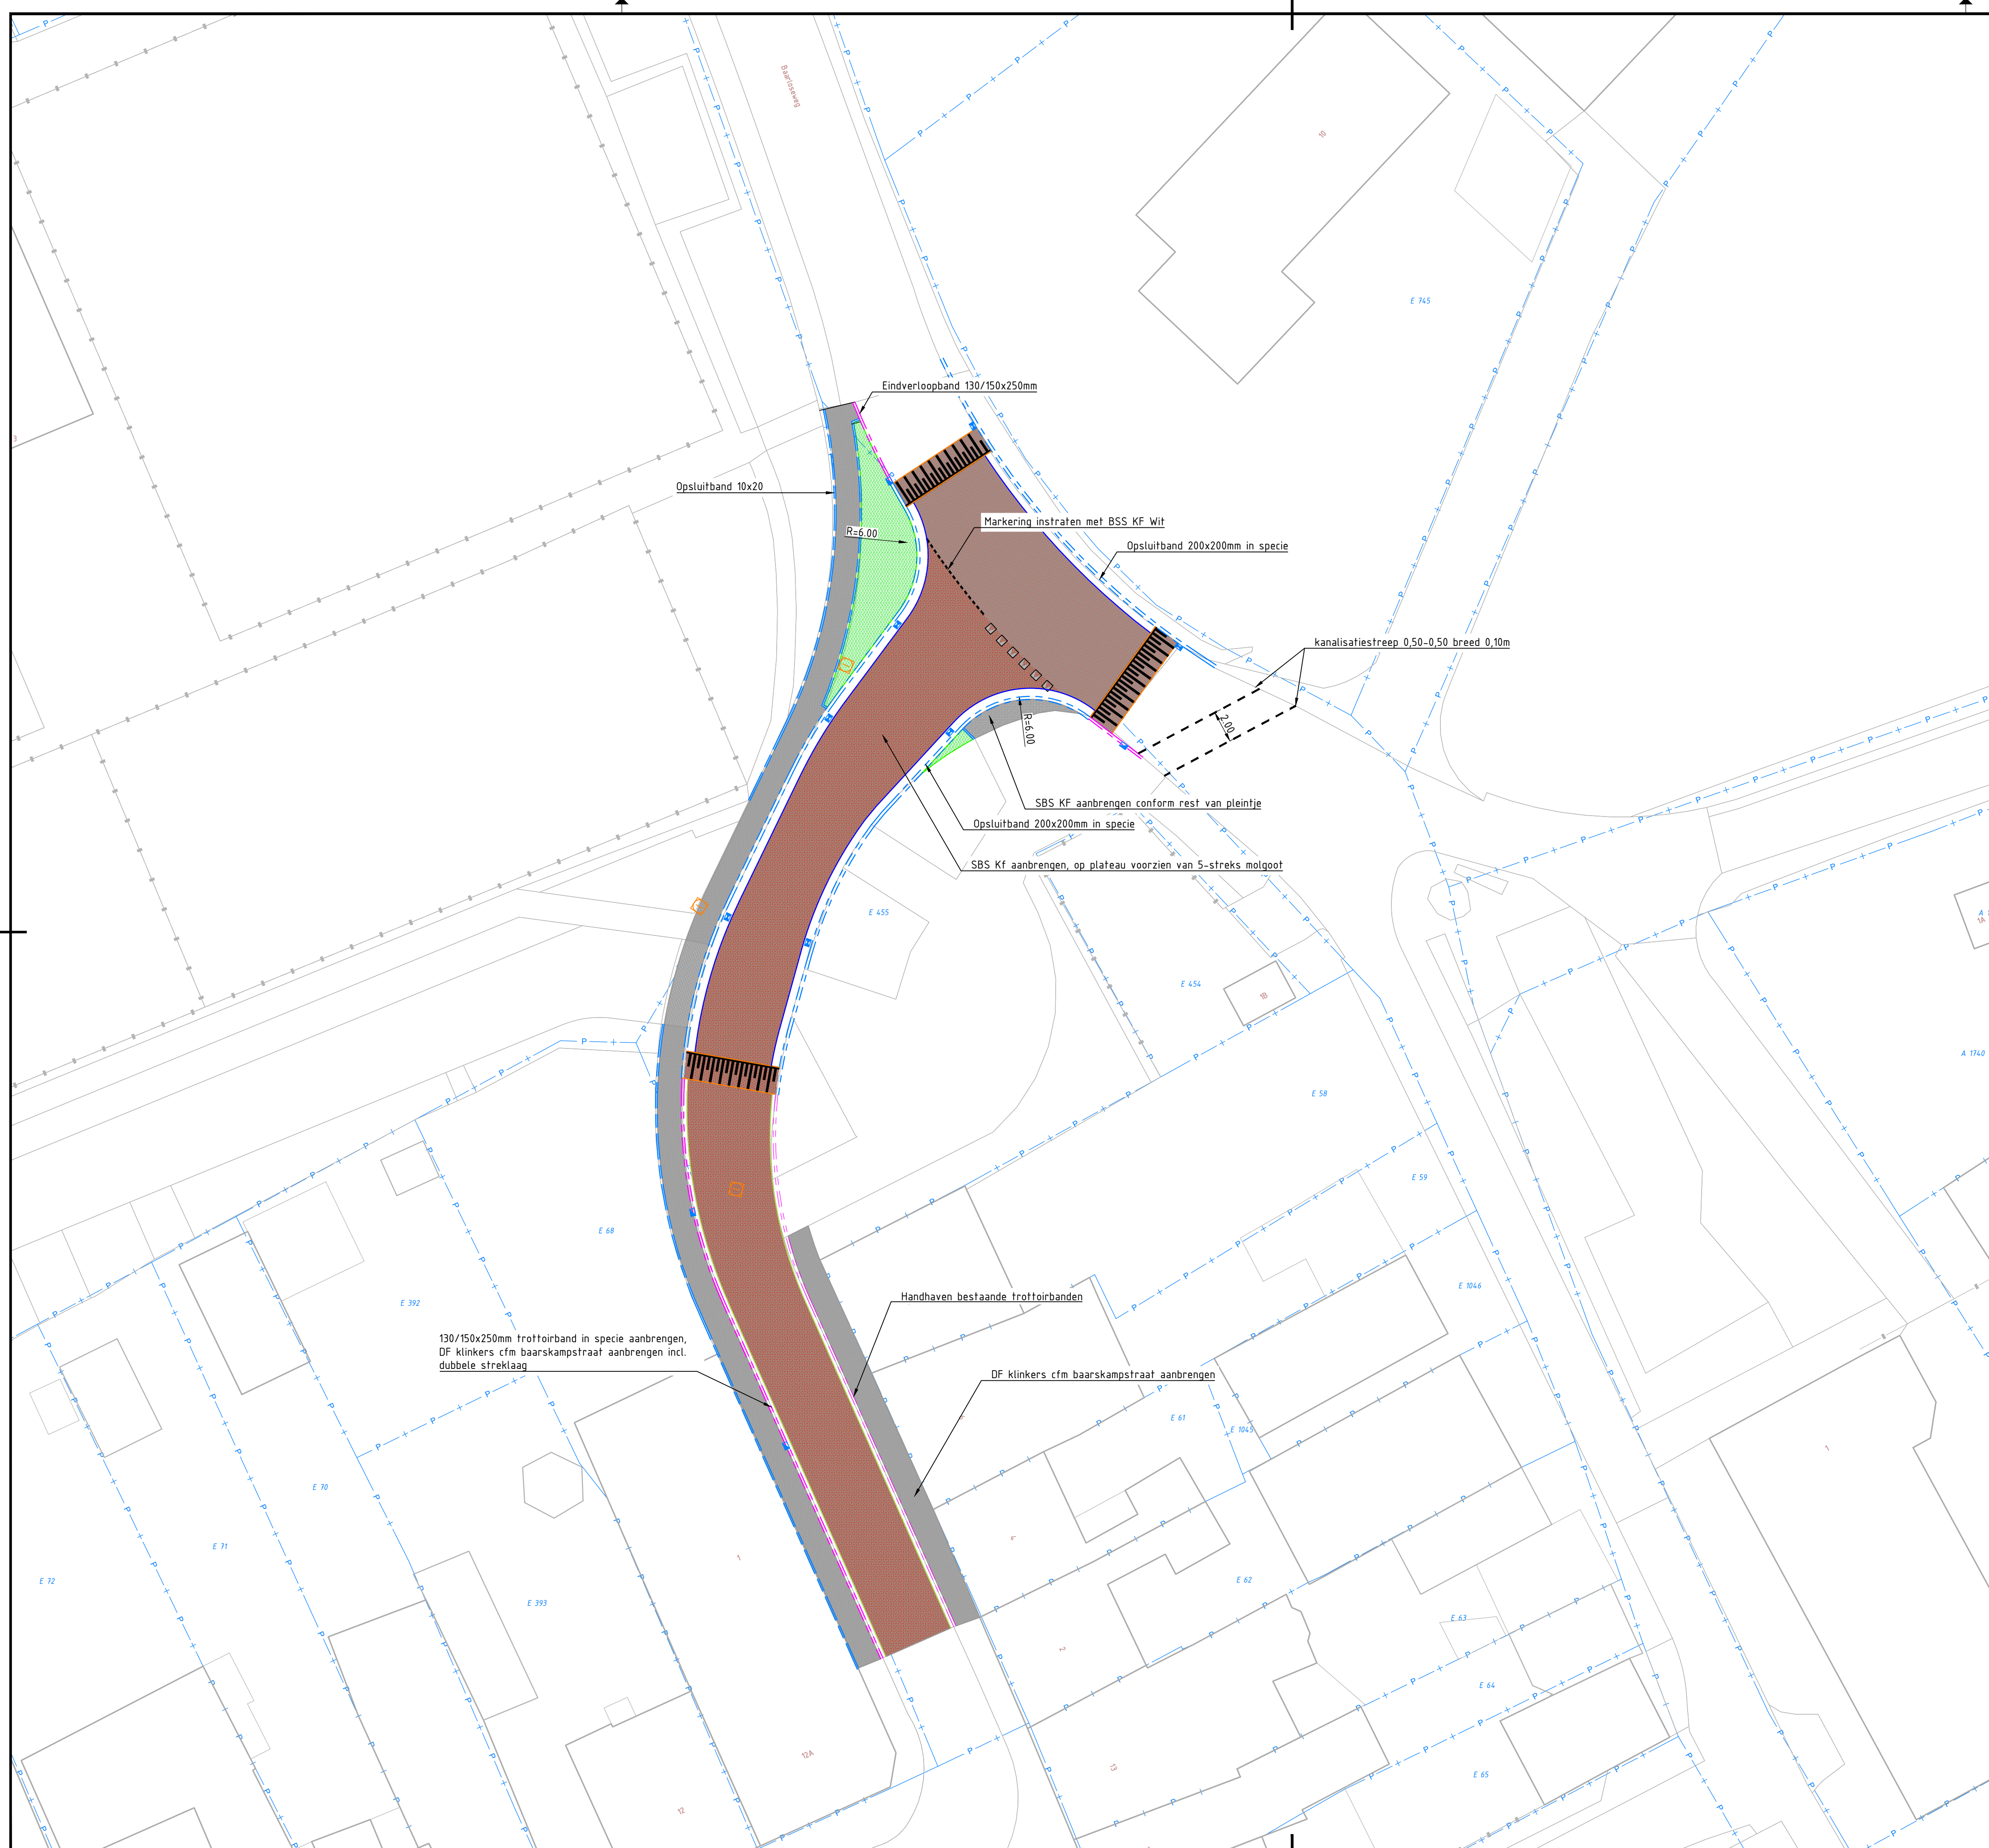

Legenda

Geometrie 	Omschrijving Molgoot, 5-streks materiaal conform rijbaan (89m1) Opsluitband 200x200mm in specie t.h.v. plateau (103m1) Opsluitband 100x200 mm (89m1) Trottoirband 130/150x250 mm in specie (49m1) Dubbele strek laag, materiaal conform rijbaan (75m1)
Arceering 	Omschrijving Plantvak incl grondverbetering (40m2) BSS keifmaat keperverband rijbaan kleur conform Baarskampstraat (363m2) SBS dikformaat halfsteensverband kleur conform Baarskampstraat (159m2) BSS keifmaat keperverband kruising, kleur afwijkend van Baarskampstraat (123m2)
Symbol 	Omschrijving Bestaande putrand Straatkolk in 5-streks molgoot (7st) Trottoirkolk in 130/150x250mm trottoirband (4st) Verkeersstegel 500x500 mm haaienand (6st)

Getekend	Datum	Omschrijving wijziging(en)	Akkoord
-	-	-	-
-	-	-	-
-	-	-	-
-	-	-	-
-	-	-	-
RH	13-02-23	Plateau toegevoegd	AB

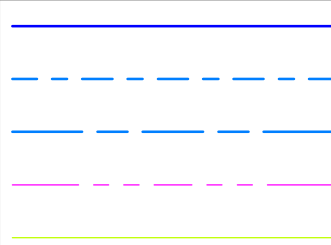

Bezoekadres: Wilhelminaplein 1, 5981 CC Panningen
Postadres: Postbus 7088, 5980 AB Panningen
Telefoonnummer: 077 - 306 66 66
Emailadres: info@peelenmaas.nl

Project:
Kessel - Baarlosestraat/Onderste-
straat

Onderwerp:
Aanpassing kruising

Projectnummer:	-
Besteksnummer:	-
Tekeningnummer:	-
Datum:	28-2-2023
Tekenaar:	RH
Formaat:	A1
Schaal:	1:200
Status:	Voorlopig ☒ Definitief ☐