



Legenda

Bomen inclusief 2 meter buffer (4 meter omtrek)

10kV OS Deurne 2x3x240mm²

HDD Boring

Mantelbuizen

Verharding

0,9

Fundering

Zand

0,2

Principeprofiel open ontgraving

3x PE100 SDR11 Ø160 mm

1x ProRail reserve bus

2x ProRail bus incl. 10kV 1x 3 x 240mm² AL

Principeprofiel boring

N

075150

m

Revisie					
Versie	Gewijzigd	Datum	Gecontroleerd	Datum	Omschrijving

Brabantroute III

10kV voedingskabels van ProRail

Tracé naar OS Deurne.

Bladen 13 t/m 35

Postbus 2855

3500 GW Brecht

06-22664303

bladnr 24

Formaat A1 liggend

Schaal 1 : 1000

Samengesteld	par.	d.d.	22-2-2023	projectcode
Gecontroleerd	par.	d.d.	22-2-2023	
Vrijgegeven	par.	d.d.	22-2-2023	
Status: DO	Versie: 1.0			MN002934 - ONT- 10kV - B24



Legenda

Bomen inclusief 2 meter buffer (4 meter omtrek)

10kV OS Deurne 2x3x240mm^2

HDD Boring

Mantelbuizen

Verharding

0,9

Fundering

Zand

0,2

Principeprofiel open ontgraving

360 mm

500 mm

3x PE100 SDR11 Ø160 mm
1x ProRail reserve buis
2x ProRail buis incl. 10kV 1x 3 x 240mm² AL

Principeprofiel boring

N

0

75

150

m

Revisie					
Versie	Gewijzigd	Datum	Gecontroleerd	Datum	Omschrijving

Brabantroute III

Indien deze tekening wordt te verspreiden ontwerp (voor welke exemplaar, welk in ontwerp "ontwerpvoorbeeld" is aangegeven),
overname van de tekening wordt aanvaard en de tekening wordt te verspreiden en de tekening wordt te verspreiden en de tekening wordt te verspreiden.

10kV voedingskabels van ProRail

Tracé naar OS Deurne.

Bladen 13 t/m 35

Bureau uitbesteding

Postbus 2855
3500 GW IJrecht
06-22664303

bladnr 25
Formaat A1 liggend
Schaal 1 : 1000

Samengesteld		par.	d.d.	22-2-2023	projectcode MN002934 - ONT- 10kV - B25
Gecontroleerd		par.	d.d.	22-2-2023	
Vrijgegeven		par.	d.d.	22-2-2023	
Status: DO	Versie: 1.0				



Legenda

Bomen inclusief 2 meter buffer (4 meter omtrek)

10kV OS Deurne 2x3x240mm²

HDD Boring

Mantelbuizen

Verharding

0,9

Fundering

Zand

0,2

Principeprofiel open ontgraving

360 mm

500 mm

3x PE100 SDR11 Ø160 mm
1x ProRail reserve buis
2x ProRail buis incl. 10kV 1x 3 x 240mm² AL

Principeprofiel boring

N

0

75

150

m

Revisie					
Versie	Gewijzigd	Datum	Gecontroleerd	Datum	Omschrijving

Brabantroute III

Indien deze tekening wordt te veranderen aangevraagd, wordt de aangevraagde "aangepaste tekening" te aanvaard.

10kV voedingskabels van ProRail

Tracé naar OS Deurne.

Bladen 13 t/m 35

Bureau uitbesteding

Postbus 2055
3500 GW IJtrecht
06-22664303


bladnr 26
Formaat A1 liggend
Schaal 1 : 1000

Samengesteld		par.	d.d.	22-2-2023	projectcode MN002934 - ONT- 10kV - B26
Gecontroleerd		par.	d.d.	22-2-2023	
Vrijgegeven		par.	d.d.	22-2-2023	
Status: DO	Versie: 1.0				




Legenda

- Bomen inclusief 2 meter buffer (4 meter omtrek)
- 10kV OS Deurne 2x3x240mm^2
- HDD Boring
- Mantelbuizen

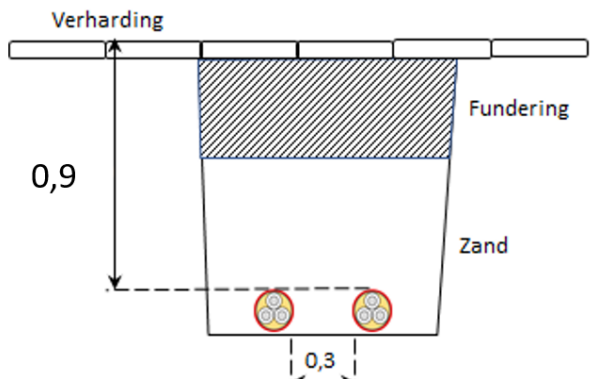


Principeprofiel open ontgraving

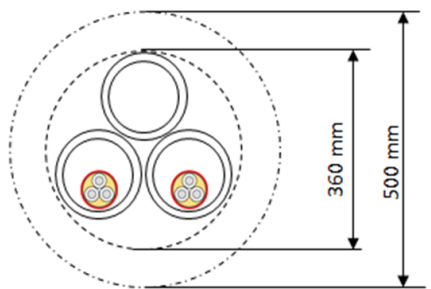

3x PE100 SDR11 Ø160 mm
1x ProRail reserve bus
2x ProRail bus incl. 10kV 1x 3 x 240mm^2 AL

Principeprofiel boring

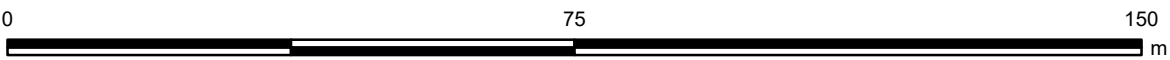


Revisie					
Verste	Gewijzigd	Datum	Gecontroleerd	Datum	Omschrijving
Brabantroute III					Bureau uitbesteding
10kV voedingskabels van ProRail					Postbus 2855 3500 GW IJrecht 06-22664303
Tracé naar OS Deurne.					
Bladen 13 t/m 35					bladnr 27 Formaat A1 liggend Schaal 1: 1000
Samengesteld		par.	d.d.	22-2-2023	projectcode MN002934 - ONT- 10kV - B27
Gecontroleerd		par.	d.d.	22-2-2023	
Vrijgegeven		par.	d.d.	22-2-2023	
Status: DO			Versie: 1.0		




Legenda

-  Bomen inclusief 2 meter buffer (4 meter omtrek)
-  10kV OS Deurne 2x3x240mm^2
-  HDD Boring
-  Mantelbuizen

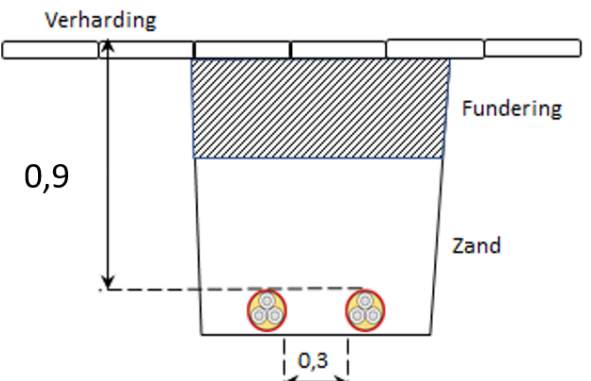


Principeprofiel open ontgraving

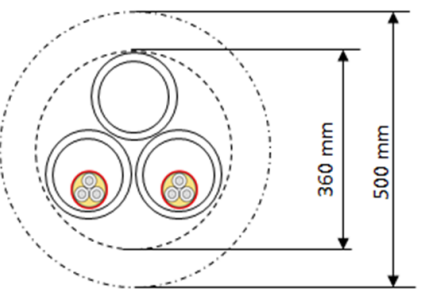


3x PE100 SDR11 Ø160 mm
1x ProRail reserve bus
2x ProRail bus incl. 10kV 1x 3 x 240mm^2 AL

Principeprofiel boring

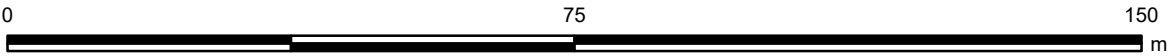

Revisie					
Verste	Gewijzigd	Datum	Gecontroleerd	Datum	Omschrijving
Brabantroute III					Bureau uitbesteding
10kV voedingskabels van ProRail					Postbus 2855 3500 GW IJrecht 06-22664303
Tracé naar OS Deurne.					
Bladen 13 t/m 35					bladnr 28 Formaat A1 liggend Schaal 1: 1000
Samengesteld		par.	d.d.	22-2-2023	projectcode
Gecontroleerd		par.	d.d.	22-2-2023	MN002934 - ONT- 10kV - B28
Vrijgegeven		par.	d.d.	22-2-2023	
Status: DO	Versie: 1.0				

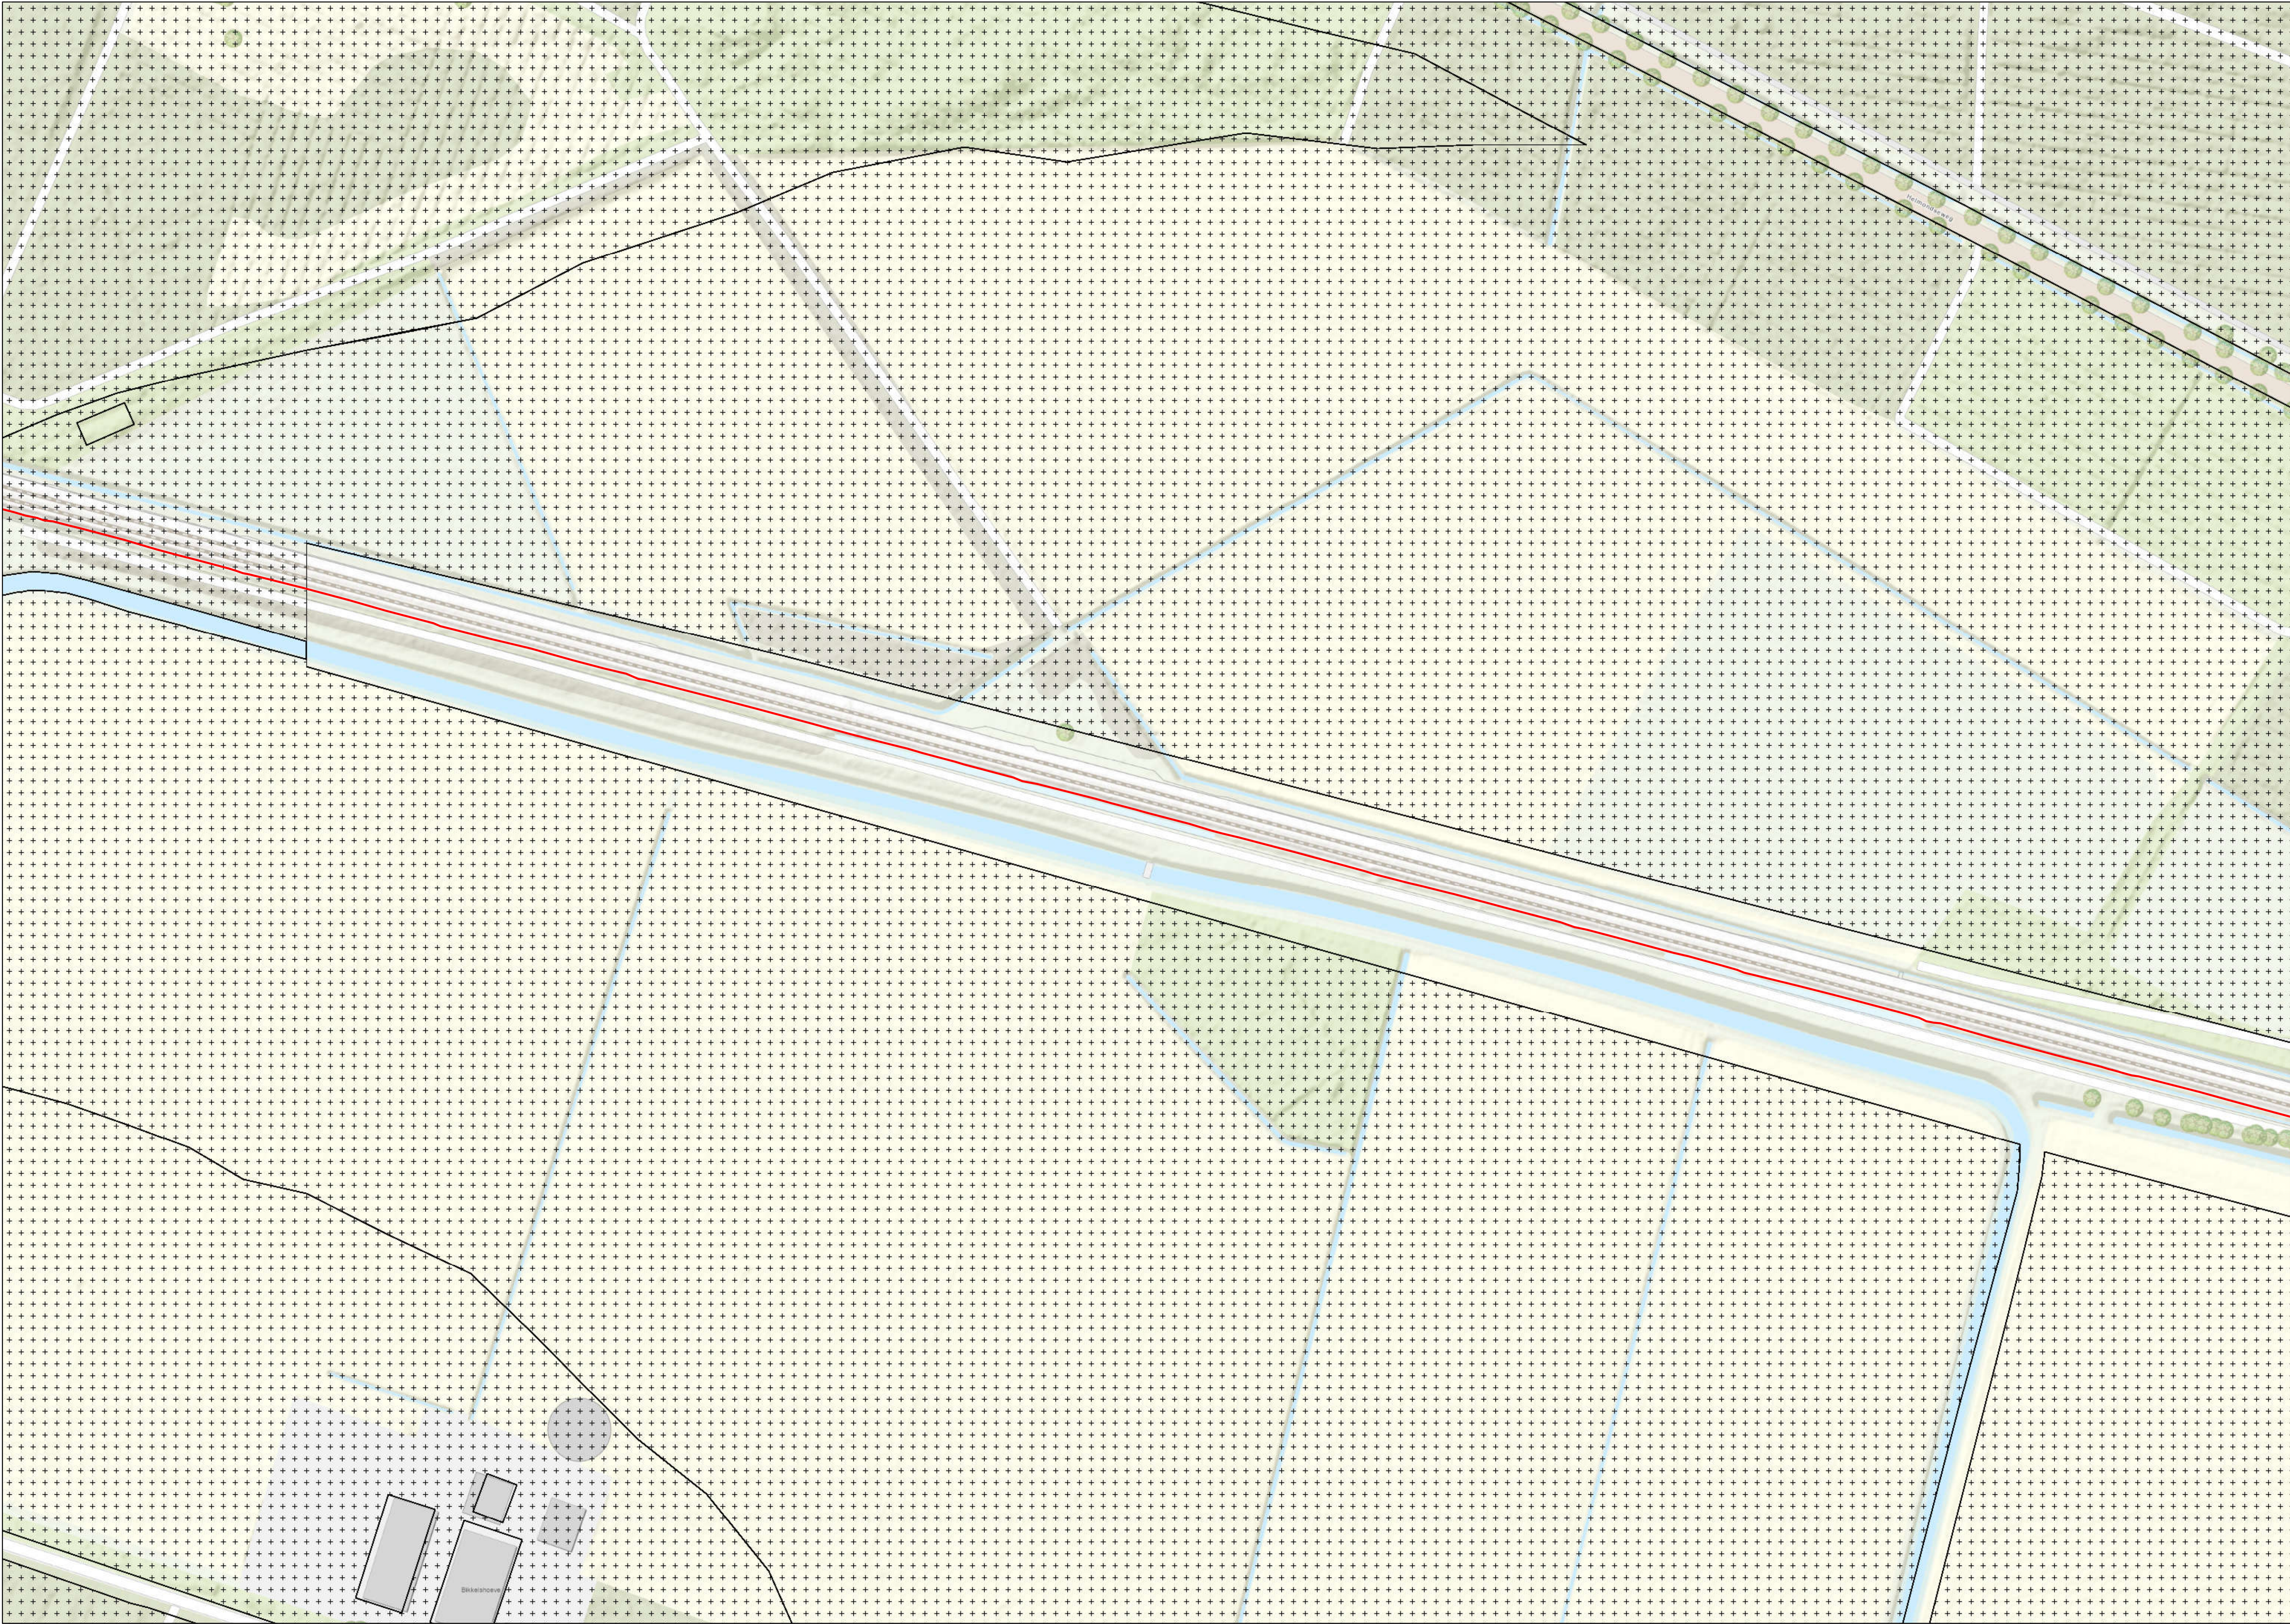

Legenda

Bomen inclusief 2 meter buffer (4 meter omtrek)

10kV OS Deurne 2x3x240mm²2

HDD Boring

Mantelbuizen

Verharding

0,9

Fundering

Zand

0,2

Principeprofiel open ontgraving

3x PE100 SDR11 Ø160 mm

1x ProRail reserve buis

2x ProRail buis incl. 10kV 1x 3 x 240mm² AL

Principeprofiel boring

N

075150m

Revisie					
Versie	Gewijzigd	Datum	Gecontroleerd	Datum	Omschrijving

Brabanteurte III

Indien deze tekening wordt te veranderen (wijzigingen) worden de tekening "aangepast" en de tekening "aangepast" wordt de tekening "aangepast".

10kV voedingskabels van ProRail

Tracé naar OS Deurne.

Bladen 13 t/m 35

Bureau uitbesteding

Postbus 2855
3500 GW Utrecht
06-22664303

bladnr 29
Formaat A1 liggend
Schaal 1: 1000

Samengesteld	par	d.d.	projectcode
Gecontroleerd	par	d.d.	MN002934 - ONT- 10kV - B29
Vrijgegeven	par	d.d.	

Status: DO

Versie: 1.0



Legenda

Bomen inclusief 2 meter buffer (4 meter omtrek)

10kV OS Deurne 2x3x240mm²

HDD Boring

Mantelbuizen

Verharding

0,9

Fundering

Zand

0,2

Principeprofiel open ontgraving

3x PE100 SDR11 Ø160 mm

1x ProRail reserve buis

2x ProRail buis incl. 10kV 1x 3 x 240mm² AL

Principeprofiel boring

N

075150m

Revisie					
Versie	Gewijzigd	Datum	Gecontroleerd	Datum	Omschrijving

Brabantroute III

Indien deze tekening wordt te veranderen aangevraagd, wordt de aangevraagde "aangepaste tekening" te aanvaard.

10kV voedingskabels van ProRail

Tracé naar OS Deurne.

Bladen 13 t/m 35

Bureau uitbesteding

Postbus 2855

3500 GW IJrecht


06-22664303

bladnr 30

Formaat A1 liggend

Schaal 1: 1000

Samengesteld		par.	d.d.	22-2-2023	projectcode MN002934 - ONT- 10kV - B30
Gecontroleerd		par.	d.d.	22-2-2023	
Vrijgegeven		par.	d.d.	22-2-2023	
Status: DO	Versie: 1.0				

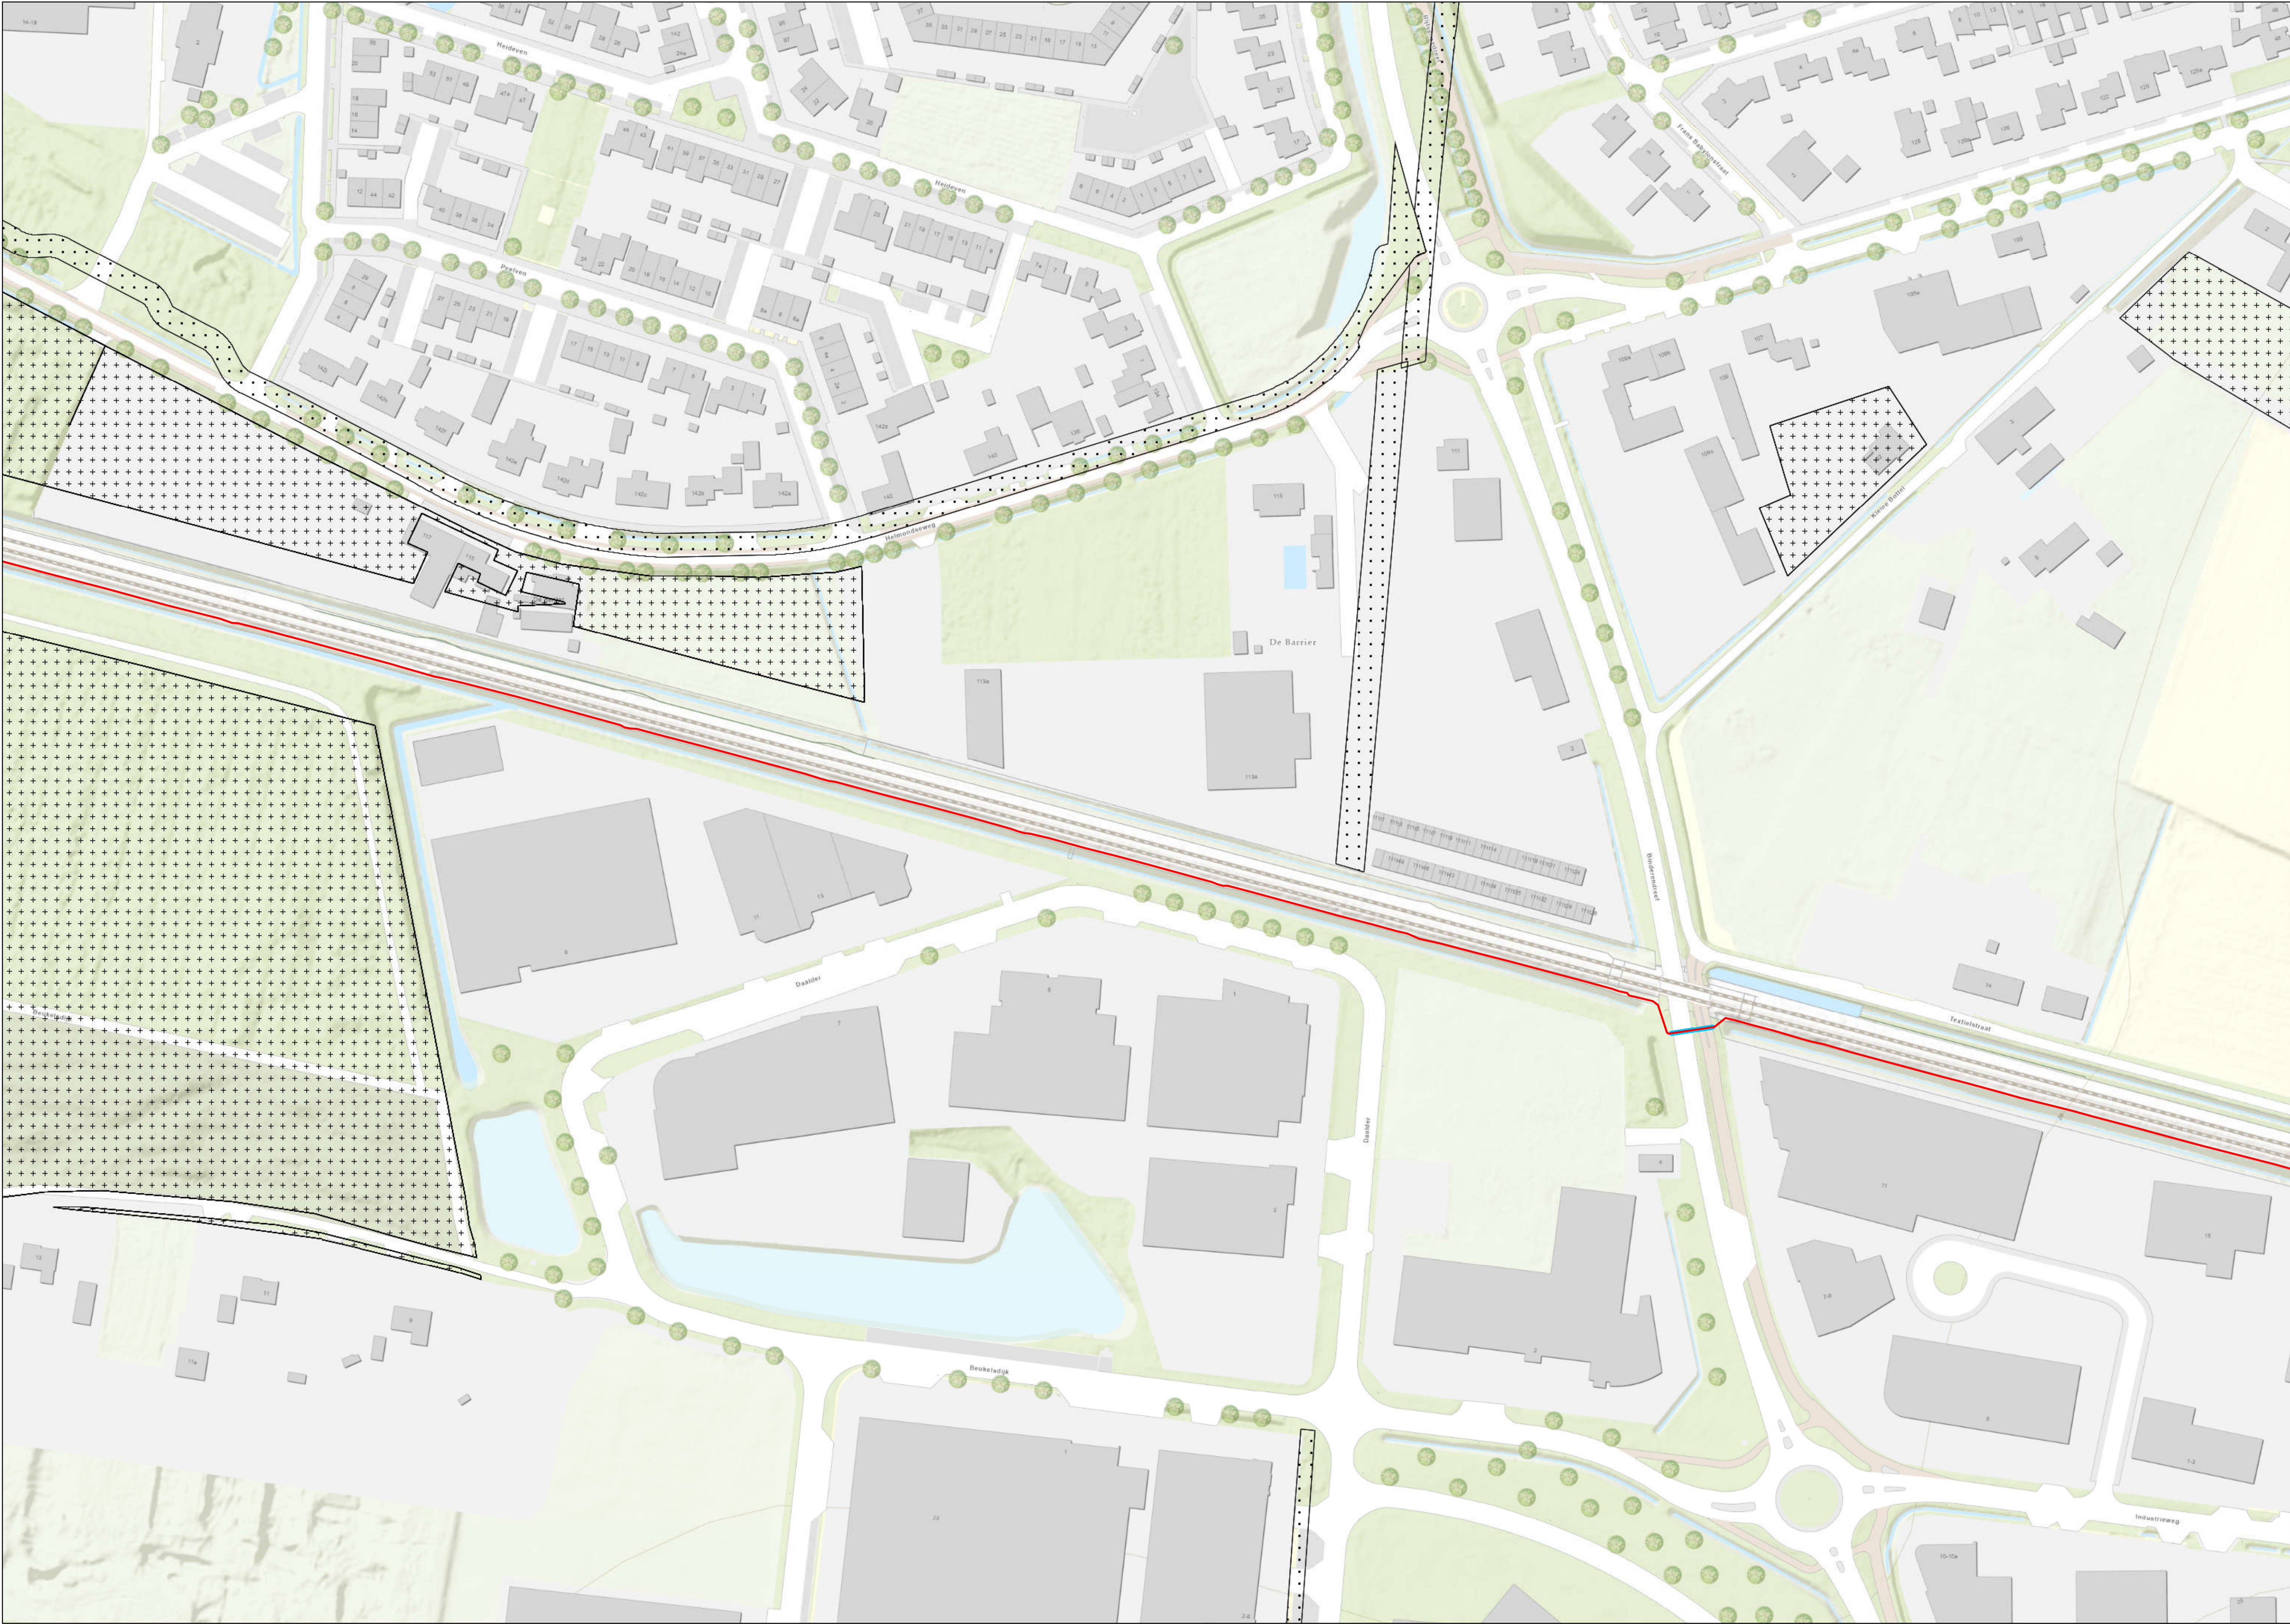

Legenda

Bomen inclusief 2 meter buffer (4 meter omtrek)

10kV OS Deurne 2x3x240mm²

HDD Boring

Mantelbuizen

Verharding

0,9

Fundering

Zand

0,2

Principeprofiel open ontgraving

3x PE100 SDR11 Ø160 mm
1x ProRail reserve bus
2x ProRail bus incl. 10kV 1x 3 x 240mm² AL

Principeprofiel boring

N

0 75 150 m

Revisie					
Versie	Gewijzigd	Datum	Gecontroleerd	Datum	Omschrijving

Brabantroute III

Inclusie deze tekening wordt te verstaan onderling / aan welke exemplaren, wordt de ontwerp "bevestigd exemplaar" te aangetekend.
Bijzondere aanwijzingen voor welke verantwoordelijkheid voor de tekening is van het project, van deze tekening, welke de voor het doel van deze tekening is ingevuld.

10kV voedingskabels van ProRail

Tracé naar OS Deurne.

Bladen 13 t/m 35

Bureau uitbesteding

Postbus 2855
3520 GW Utrecht
06-22664303

bladnr. 32
Formaat A1 liggend
Schaal 1: 1000

Samengesteld		par.	d.d.	22-2-2023	projectcode MN002934 - ONT- 10kV - B32
Gecontroleerd		par.	d.d.	22-2-2023	
Vrijgegeven		par.	d.d.	22-2-2023	
Status: DO	Versie: 1.0				



Legenda

Bomen inclusief 2 meter buffer (4 meter omtrek)

10kV OS Deurne 2x3x240mm²

HDD Boring

Mantelbuizen

Verharding

0,9

Fundering

Zand

0,2

Principeprofiel open ontgraving

3x PE100 SDR11 Ø160 mm
1x ProRail reserve bus
2x ProRail bus incl. 10kV 1x 3 x 240mm² AL

Principeprofiel boring

N

0 75 150 m

Revisie					
Revisie	Gepland	Datum	Gecontroleerd	Datum	Omschrijving

Brabantroute III

In deze tekening wordt tevens een voorbeeld van een "toekomstige situatie" gegeven.

10kV voedingskabels van ProRail

Tracé naar OS Deurne.

Bladen 13 t/m 35

Bureau uitbesteding

Postbus 2055
3500 GW Utrecht
06-22664303

bladnr. 33
Formaat A1 liggend
Schaal 1 : 1000

Samengesteld	par.	d.d.	projectcode
Gecontroleerd	par.	d.d.	MN002934 - ONT- 10kV - B33
Vrijgegeven	par.	d.d.	

Status: DO

Versie: 1.0



Legenda

Bomen inclusief 2 meter buffer (4 meter omtrek)

10kV OS Deurne 2x3x240mm²

HDD Boring

Mantelbuizen

Verharding

0,9

Fundering

Zand

0,2

Principeprofiel open ontgraving

3x PE100 SDR11 Ø160 mm

1x ProRail reserve bus

2x ProRail bus incl. 10kV 1x 3 x 240mm² AL

Principeprofiel boring

N

0 75 150 m

Revisie				
Versie	Gewijzigd	Datum	Gecontroleerd	Datum

Brabantroute III

10kV voedingskabels van ProRail

Tracé naar OS Deurne.

Bladen 13 t/m 35

Bureau uitbesteding

Postbus 2055
3500 GW IJrecht
06-22664303

bladnr 35
Formaat A1 liggend
Schaal 1 : 1000

Samengesteld		par.	d.d.	22-2-2023	projectcode MN002934 - ONT- 10kV - B35
Gecontroleerd		par.	d.d.	22-2-2023	
Vrijgegeven		par.	d.d.	22-2-2023	
Status: DO	Versie: 1.0				