


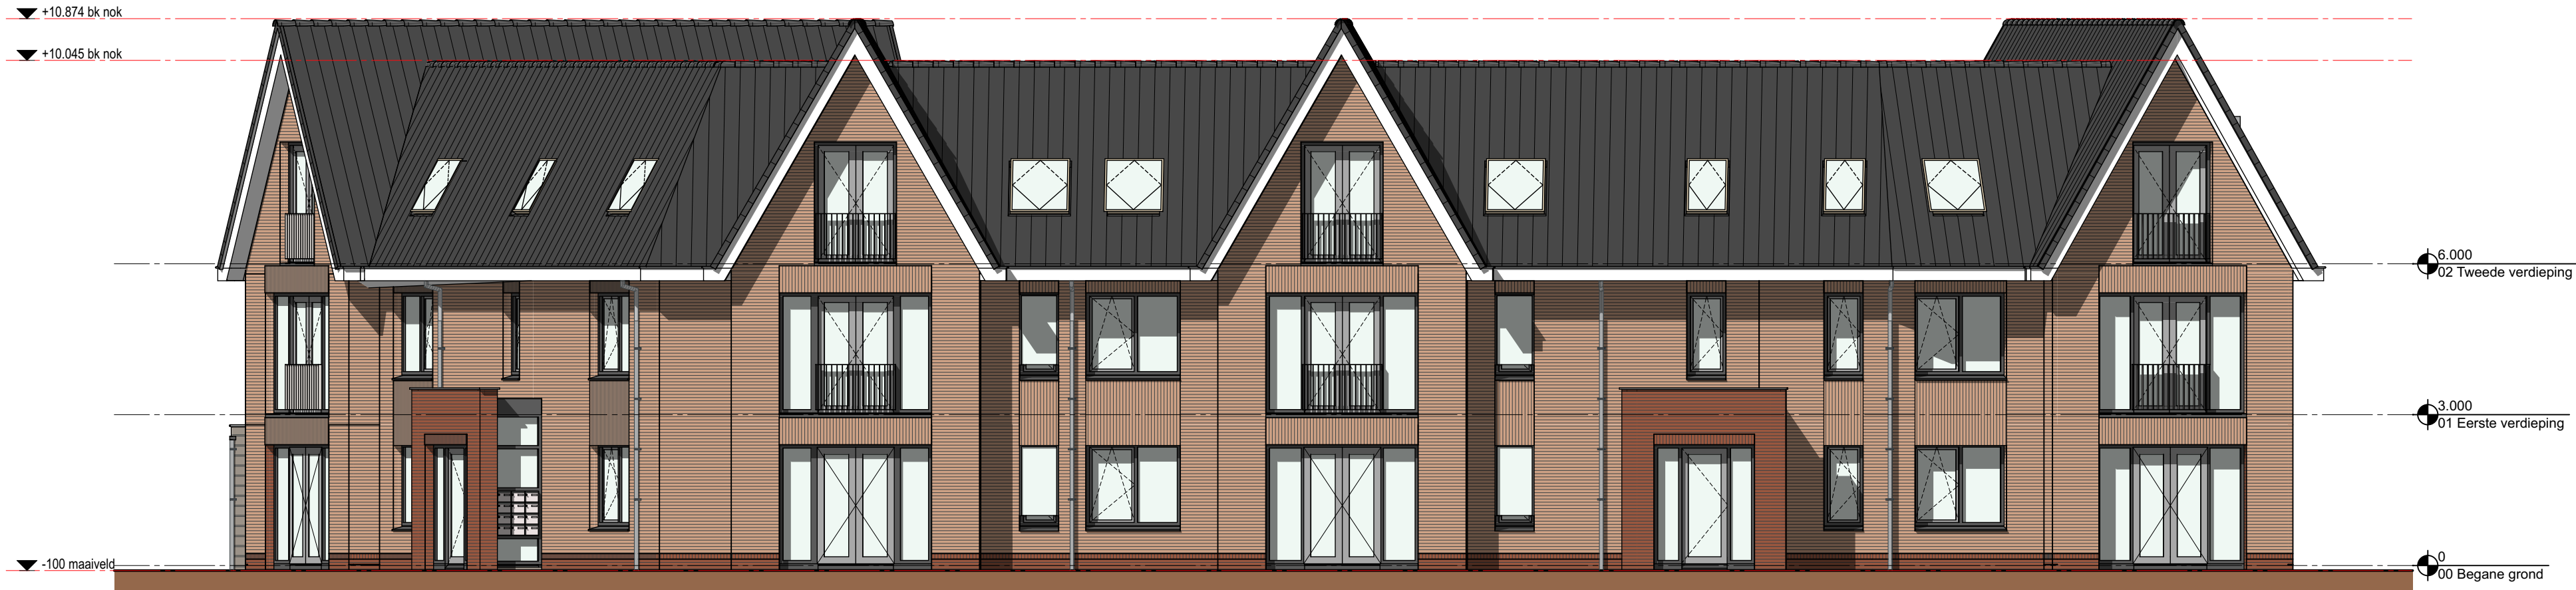

Voorgevel



Linkergevel



Achtergevel



Rechtergevel

				
project: 24 appartementen Derpsestraat, Deurne i.o.v. MIBA Asten			Boscheweg 16, 5735 GV Aarle-Rixtel tel. 0492 - 386700 www.deloods.nl	
titel: Gevels	schaal: 1:100	datum: 11-11-2020	fase: DO	bladzijde: DO-201
	getek: DVL	getek: DVL	status: Definitief	
	form: A1, 594x841	getek: DVL	prijs nr: 2172	