


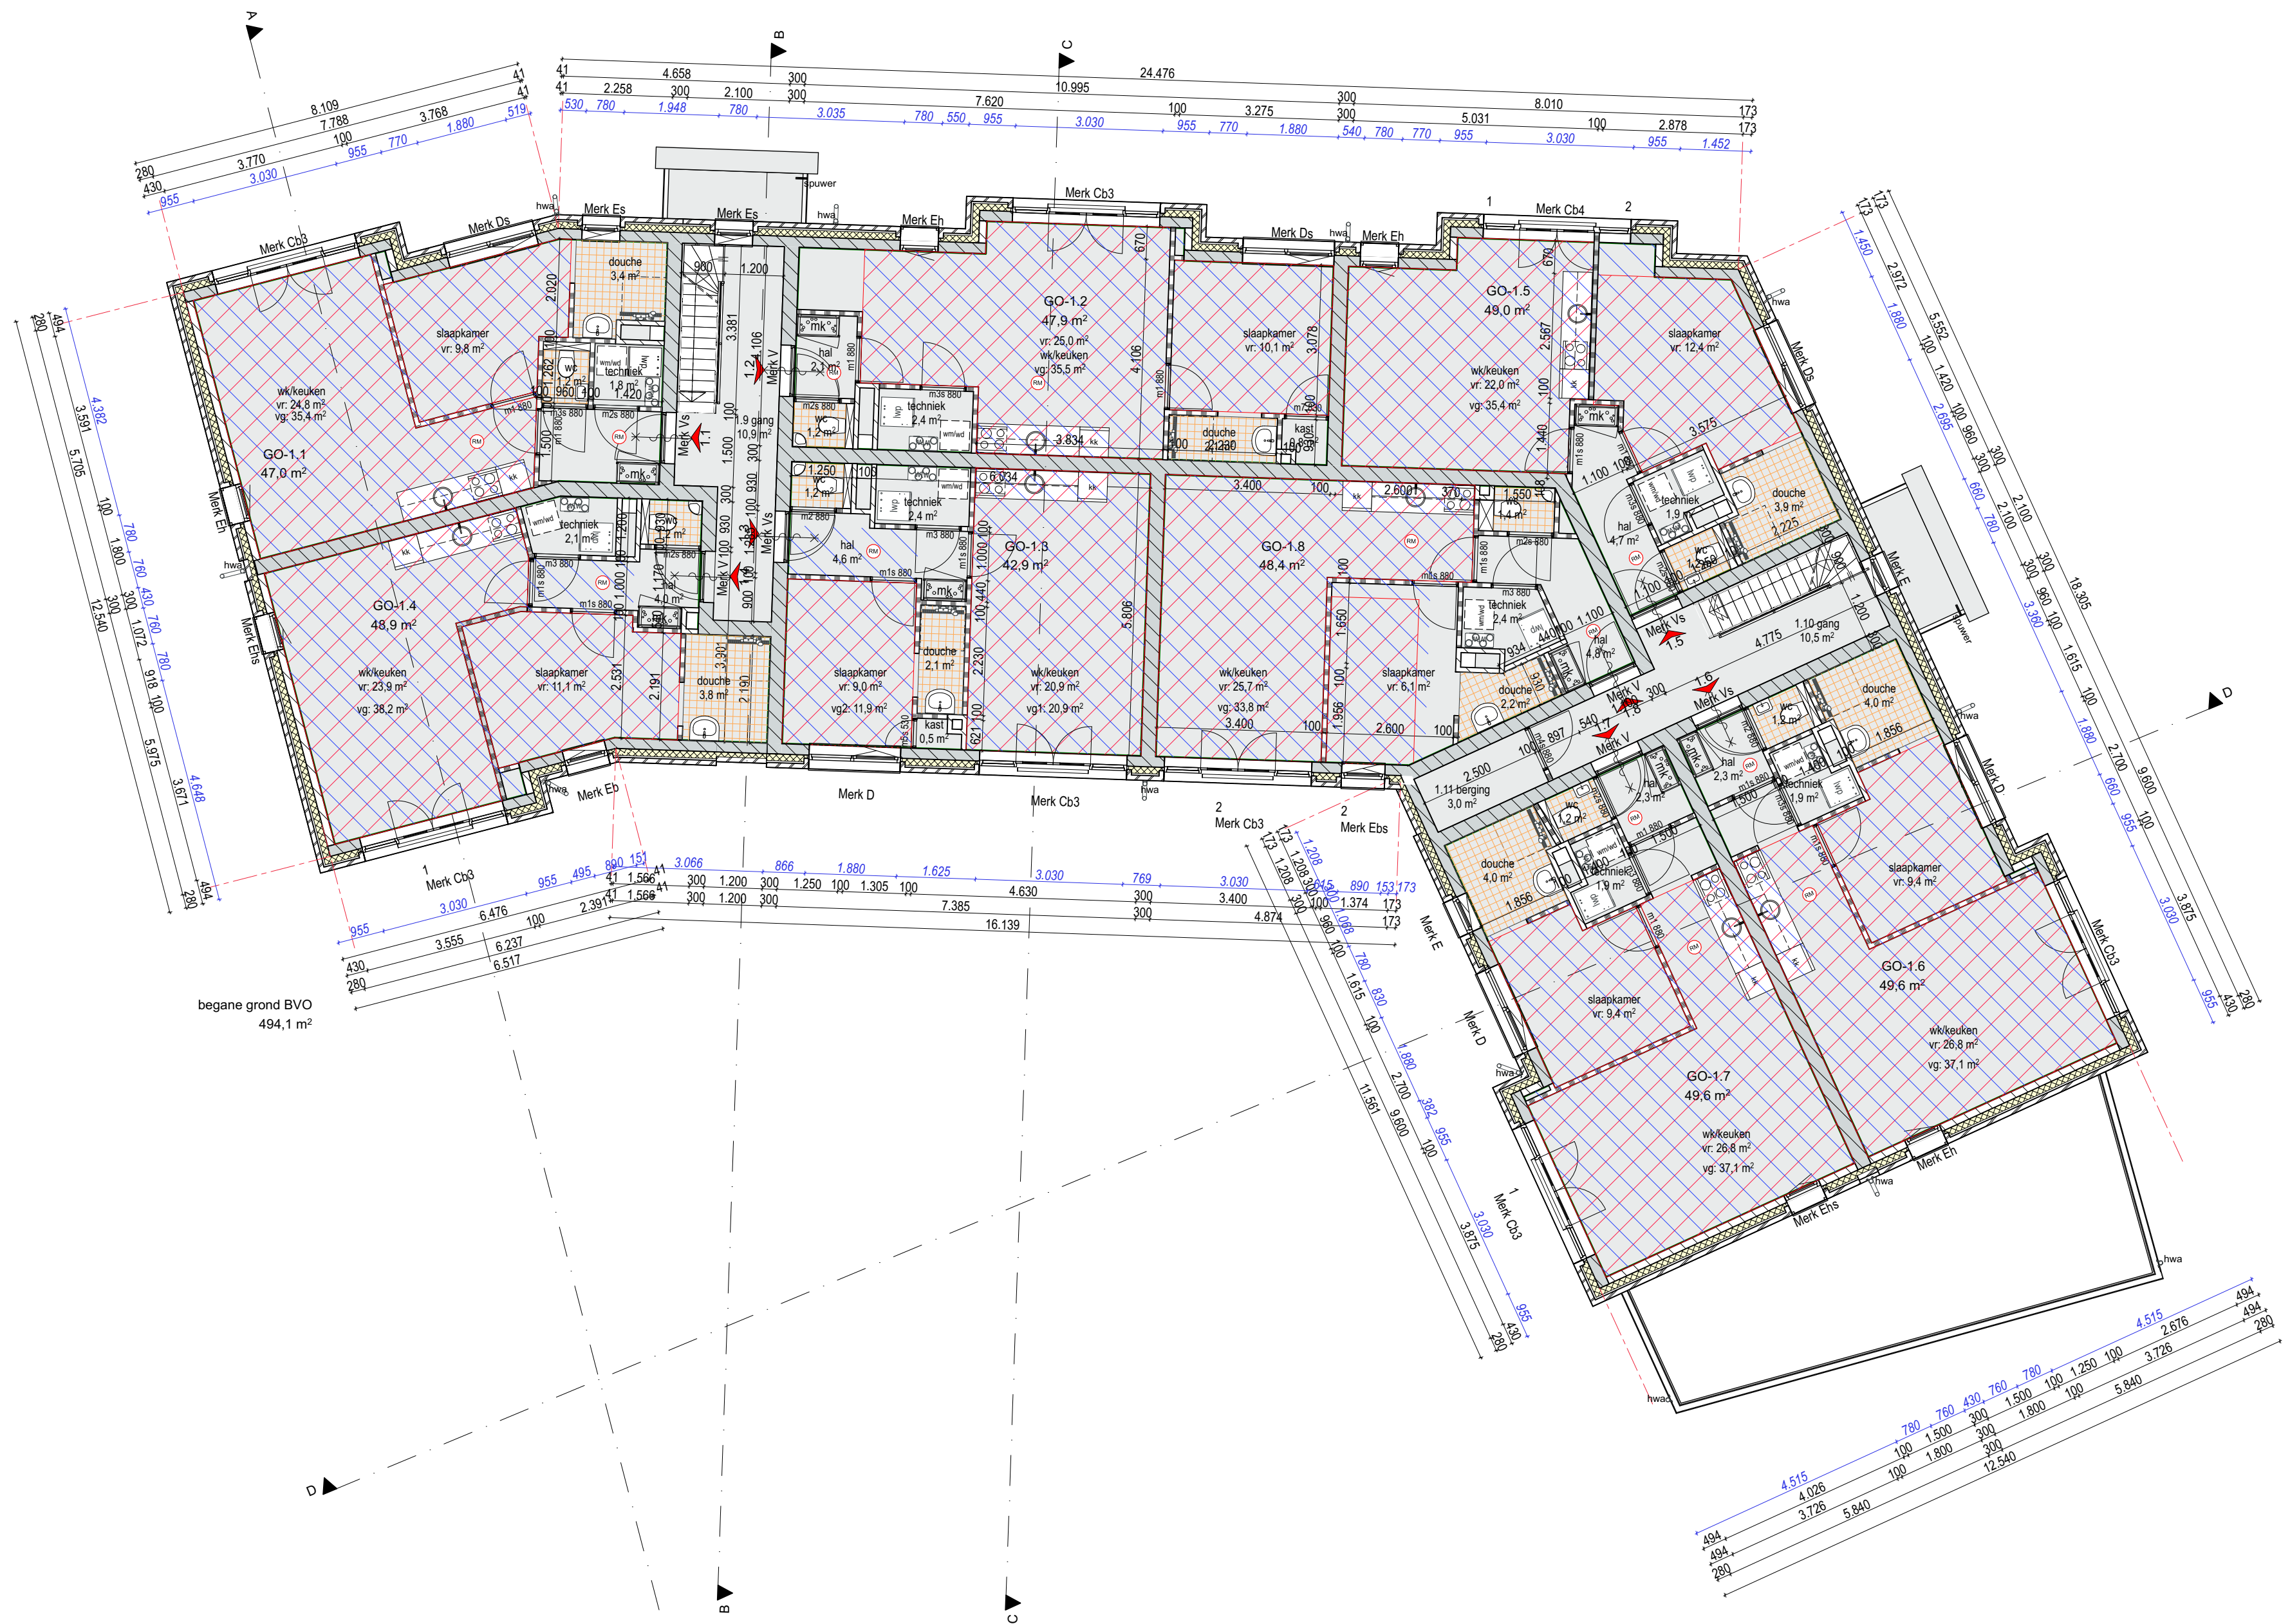

**de loods**

architecten en adviseurs

project: 24 appartementen Derpsestraat, Deurne  
i.o.v. MIBA Asten

Bossheweg 16, 5735 GV Aarle-Rixtel  
tel. 0492 - 386700 www.deloods.nl

titel: Eerste verdieping

schaal: 1:100

datum: 11-11-2020

fase: DO

getek: DvL

gewijz: status: Definitief

bladnr.: 1

form: A2, 420x594

proj.nr.: 2172

DO-101