


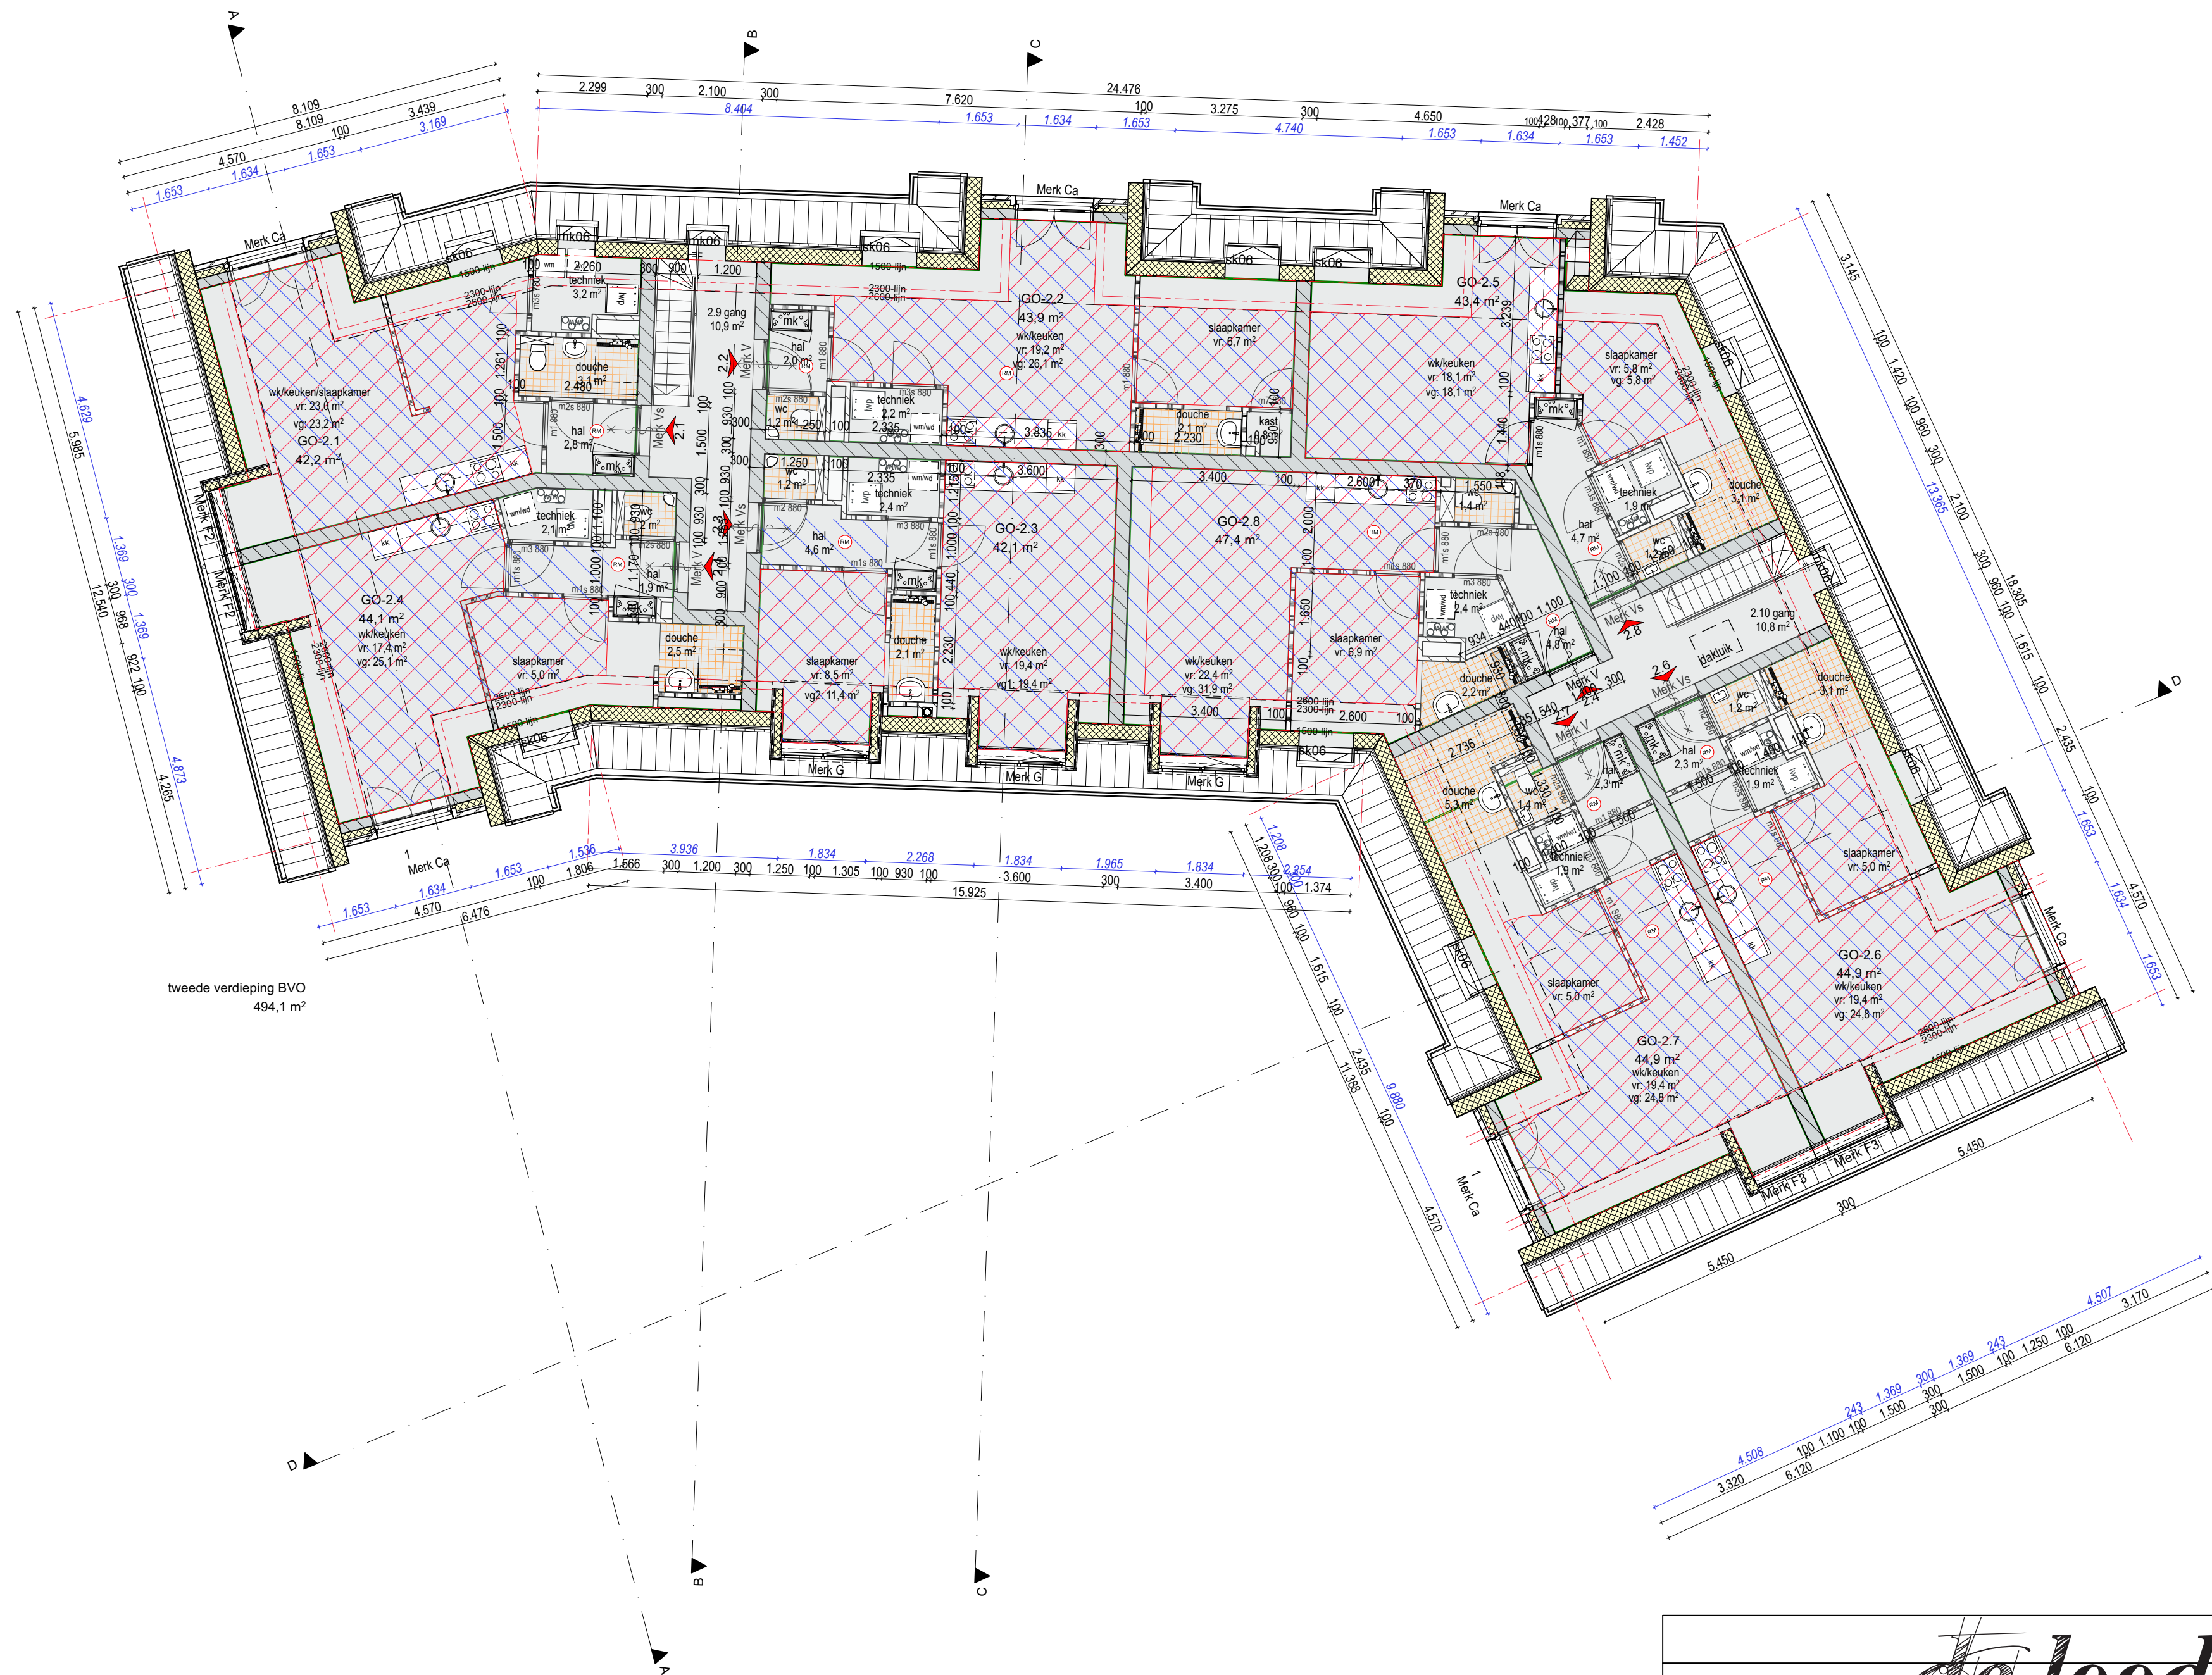

tweede verdieping BVO
494,1 m²

de loods

architecten en adviseurs

project: 24 appartementen Derpsestraat, Deurne
i.o.v. MIBA Asten

Boscheweg 16, 5735 GV Aarle-Rixtel
tel. 0492 - 386700 www.deloods.nl

titel: Tweede verdieping

schaal: 1:100

datum: 11-11-2020

fase: DO

getek: DvL

gewijz: status: Definitief

bladnr.:

form: A2, 420x594

proj.nr.: 2172

DO-102