

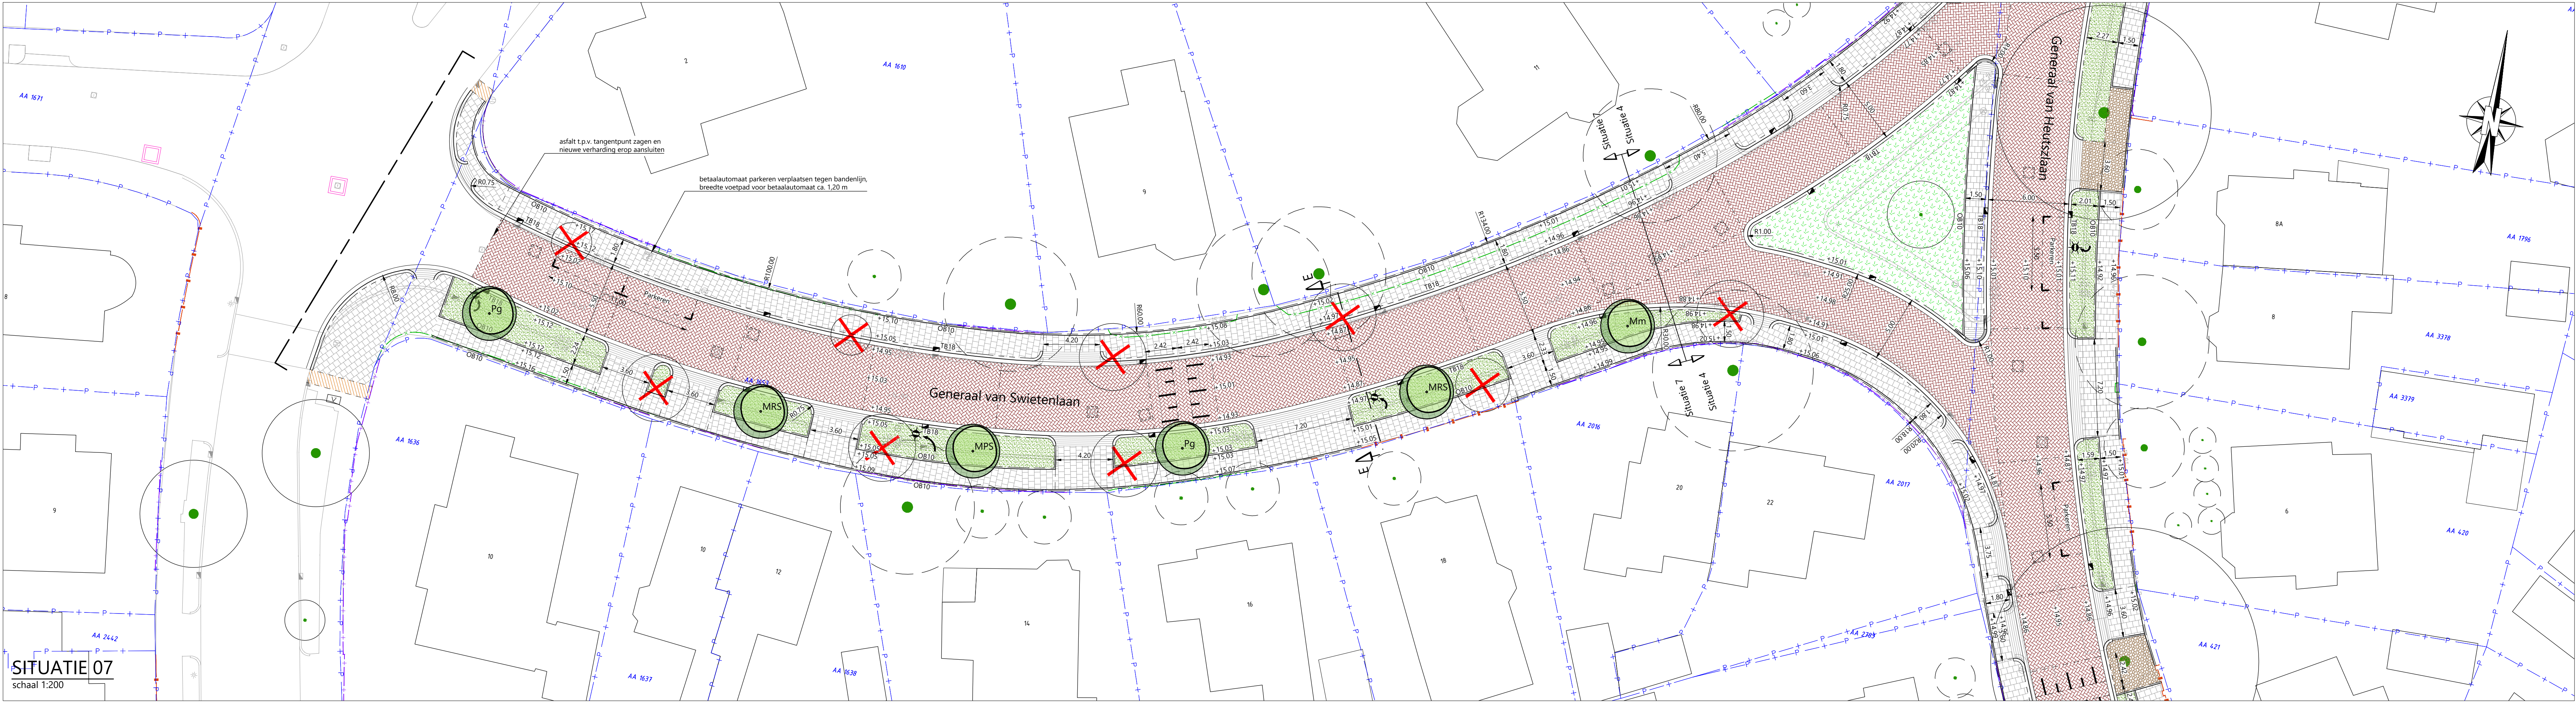


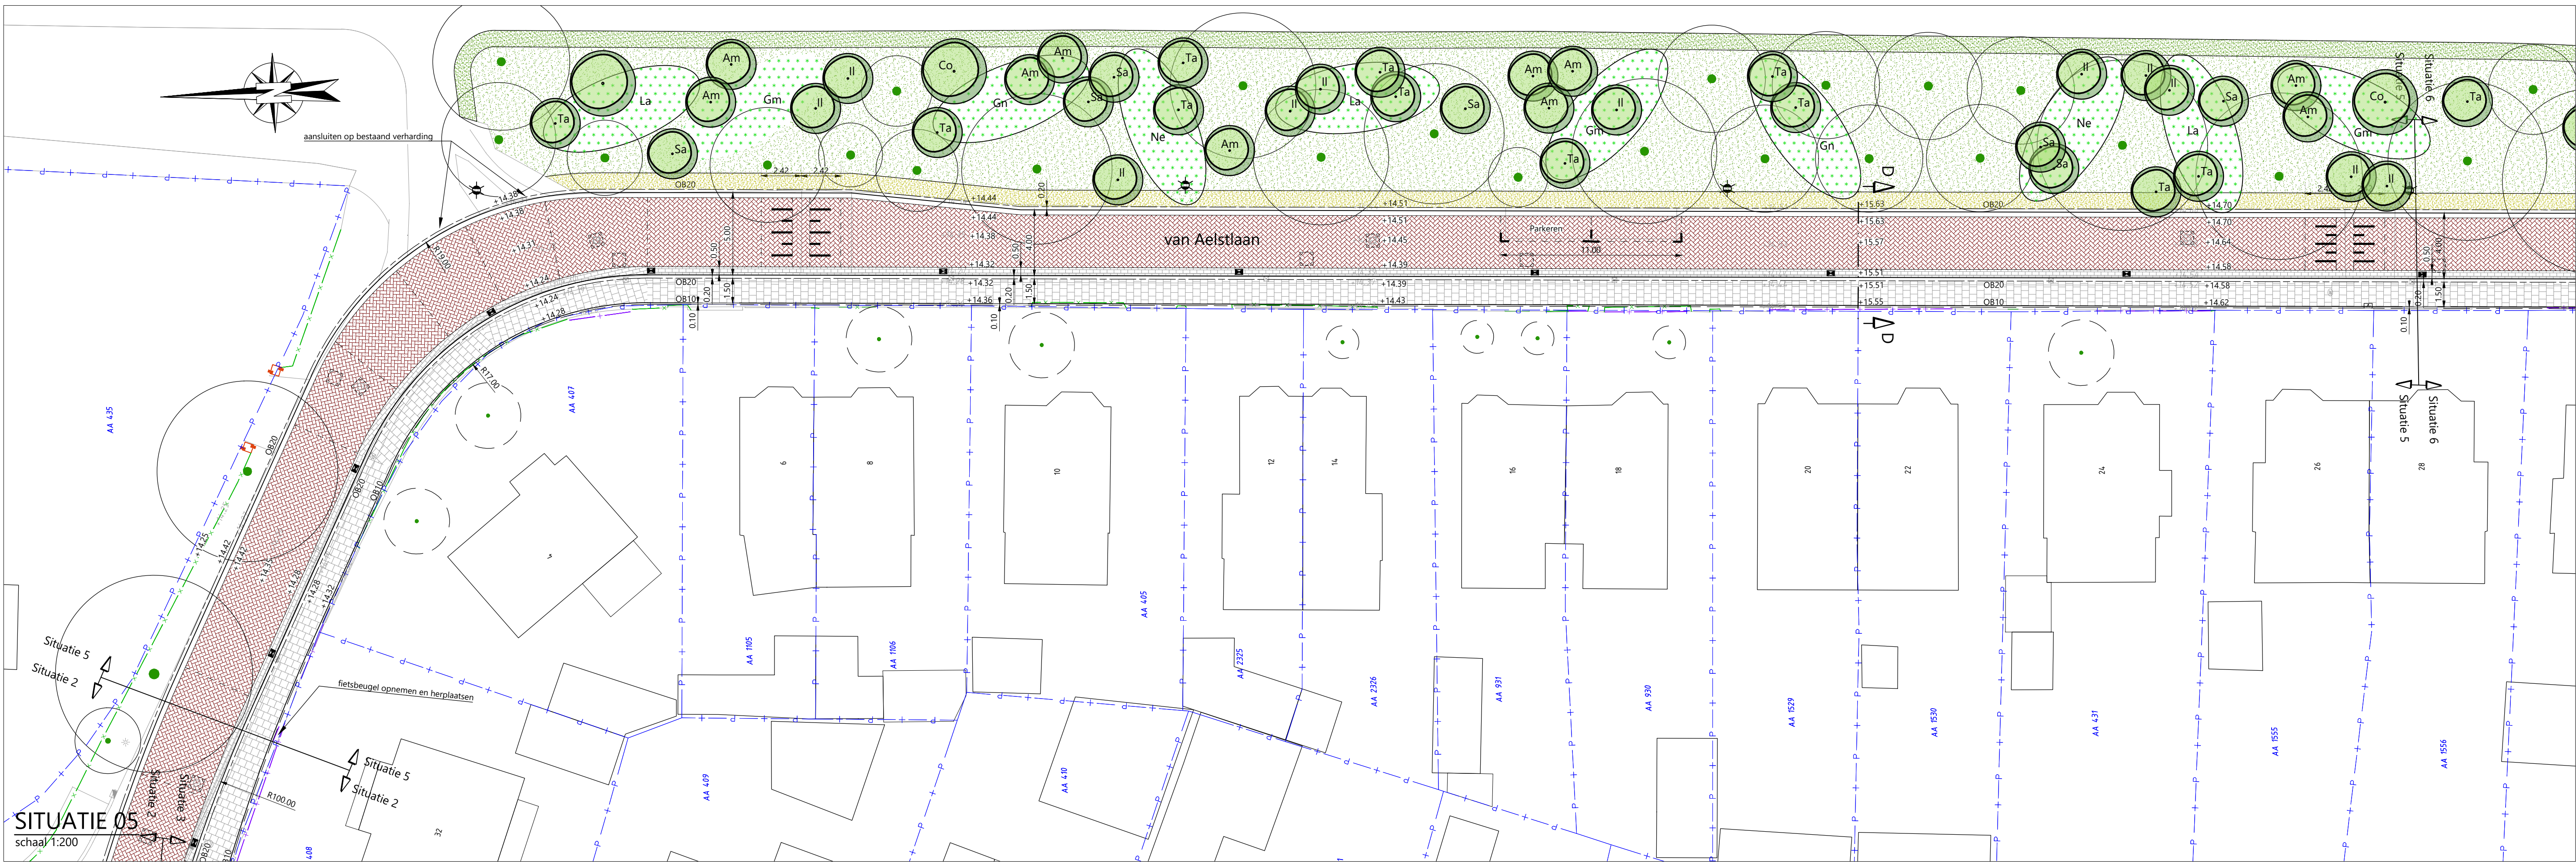

- Legenda:**
- +15.00
 - +15.24
 - bestaande (ingemeten) hoogte
 - bestaande (ingemeten) erscheiding, haag
 - bestaande (ingemeten) erscheiding, hekwerk
 - bestaande (ingemeten) erscheiding, muur
 - bestaande (ingemeten) boom op openbaar terrein
 - bestaande (niet ingemeten, beeldbepalende) boom op particulier terrein
 - aanleghoogte
 - aanbrengen straatbakstenen, keurformaat in keperverband, kleur bruin/mangaan
 - "knipnaad" verharding rijbaan
 - aanbrengen dubbelklinkers, 210x210x80 mm halfsteensverband, kleur grijs, type: Wascon 1102
 - aanbrengen 5 streks molgoot, straatbakstenen keurformaat, halfsteensverband, kleur bruin/mangaan
 - aanbrengen betonegels, 300x300x70 mm halfsteensverband, kleur grijs, type: Wascon 1102
 - aanbrengen halfverharding (gadvast) rondom boomspiegels achterhoeksadvast 0-8, laagdikte 50 mm constructie opbouw conform principedetail
 - herstraten bestaande verharding in bestaand verband
 - zaaien grasbermen met grasbermmengsel mengsel voor gazons en openbaar groen (R1)
 - vaste planten t.p.v. plantvakken aanplant door derden
 - aanbrengen inritconstructie uitvoeren conform principedetail
 - aanbrengen mindervalde inritconstructie uitvoeren conform principedetail
 - aanbrengen verkeersdrempel uitvoeren conform principedetail
 - opsluitbandband 100x200, kleur: grijs
 - opsluitbandband 200x200, kleur: grijs
 - trottoirband 180/200x250, type: gewassen (Apeldoorn)
 - aanbrengen watervoorde rollaag langs bandenlijn rijbaan uitvoeren conform principedetail
 - trottoirband 50/200x250, type: gewassen (Apeldoorn)
 - aanbrengen watervoorde rollaag langs bandenlijn rijbaan uitvoeren conform principedetail
 - "brug" van cortenstaal, nader te detailleren
 - wortelveringscherm, Rootblock WB/BB 60/1
 - op hoogte brengen bestaande inspectieput en aanbrengen putrand met deksel
 - aanbrengen trottoirkolk type Aquaway T4530GBI
 - aanbrengen straatkolk type Aquaway S1300
 - verplaatsen bestaande lichtmast (werkzaamheden door derden)
 - nieuwe boom:
 - MRS: Malus Red Sentinel
 - MPS: Malus Prof Sprenger
 - Mm: Magnolia Merrill
 - Pg: Prunus gondouinii
 - Qp: Quercus petraeagroeiplaatsconstructie conform principedetail

Breedtes inritconstructies
Inritbreedtes variëren per straat. Inritbreedtes zoveel mogelijk terugbrengen naar de bestaande breedte per straat. Minimale inritbreedte bedraagt 3,60 meter.

Miva-inritten
Geen klic ter plaatse van miva inritten toepassen

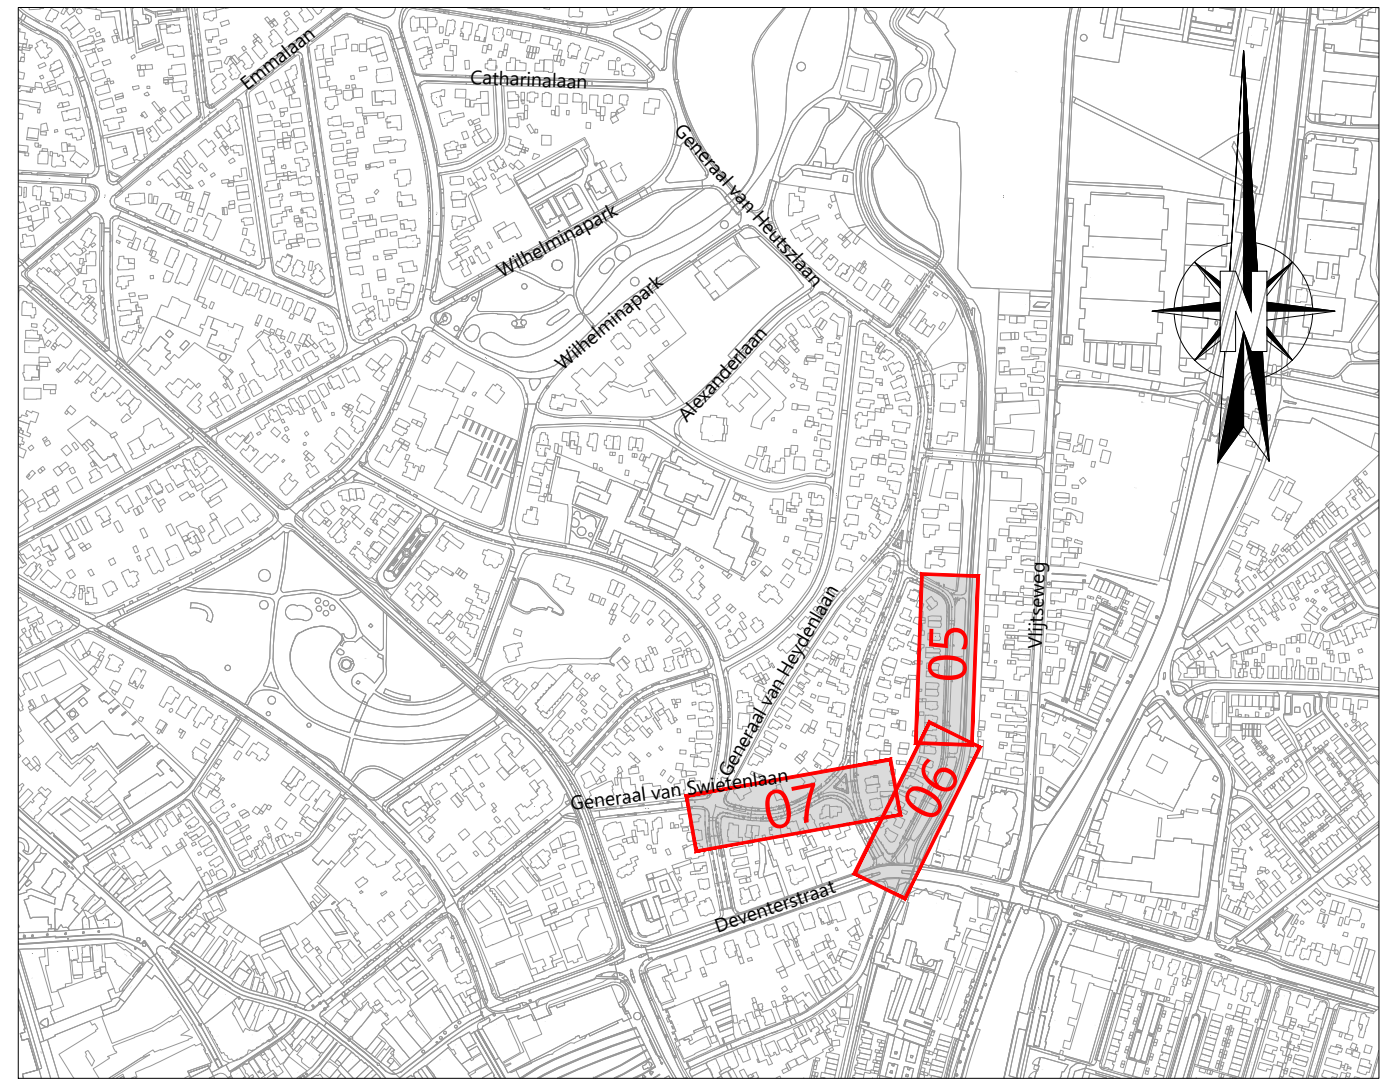

Overzicht 'De Parken' 2022

Opmerking:
* Maatvoering in meters
* Materialen in millimeters, tenzij anders aangegeven
* Hoogtematen in meters i.o.v. N.A.P.

Definitief

DOOR	DATUM	STATUS	OMSCHRIJVING WILDSIGING	DL	Rv
1	24-02-2023	Definitief			

OPDRACHTGEVER:
GEMEENTE APeldoORN

PROJECT:
BESTEKSVORBEREIDING DE PARKEN 2022

ONDERDEEL:
Situatie - Generaal van Siewertlaan en van Aelstlaan

SCHAAL: 1:200

PROJECTNR: 41049223

TEKENINGNR: S101

FORMAT: A0

BLAD: 03 van 04

Meer waarde aan ruimte

Roelofs
Postadres:
Postbus 12 7063 ZG Den Ham
Bosveldweg 8 7063 PM Den Ham
T +31 (0)546 67 88 88
E info@roelofs.nl
Twee vestigingen in:
Sneek Weerdestad
Stadsdijk Weesp