
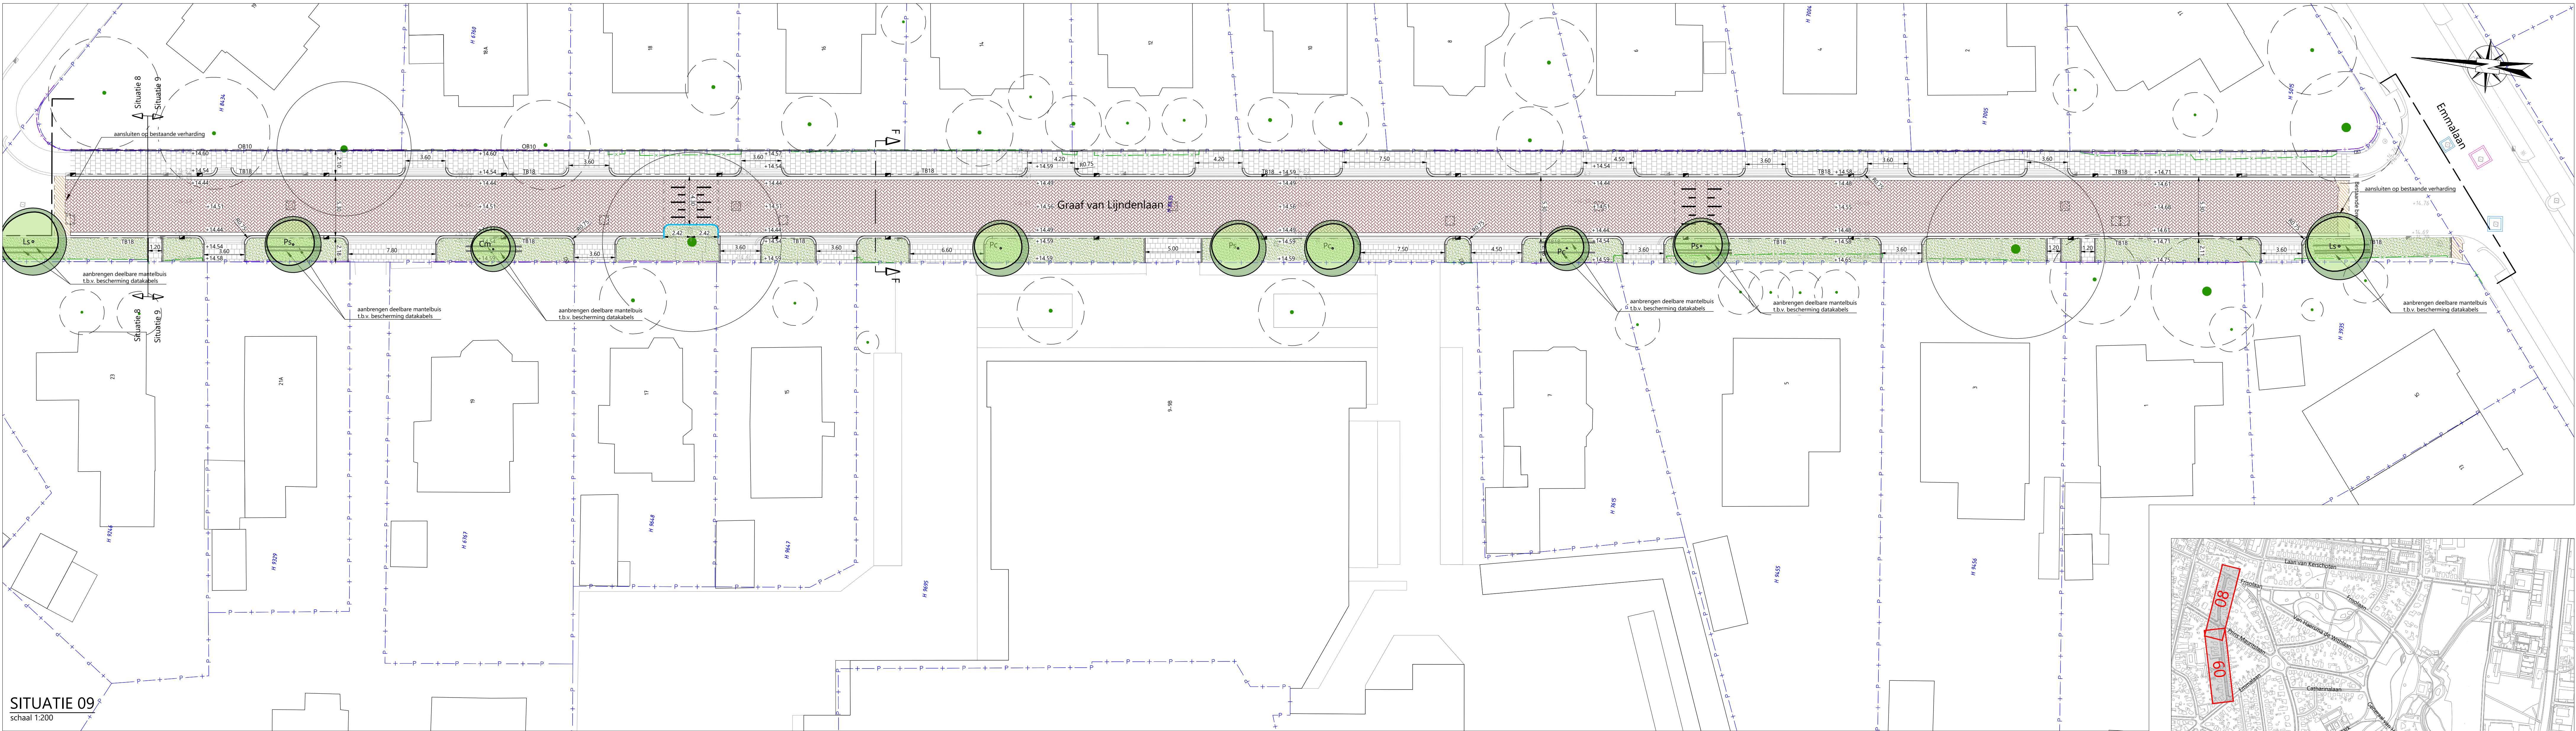


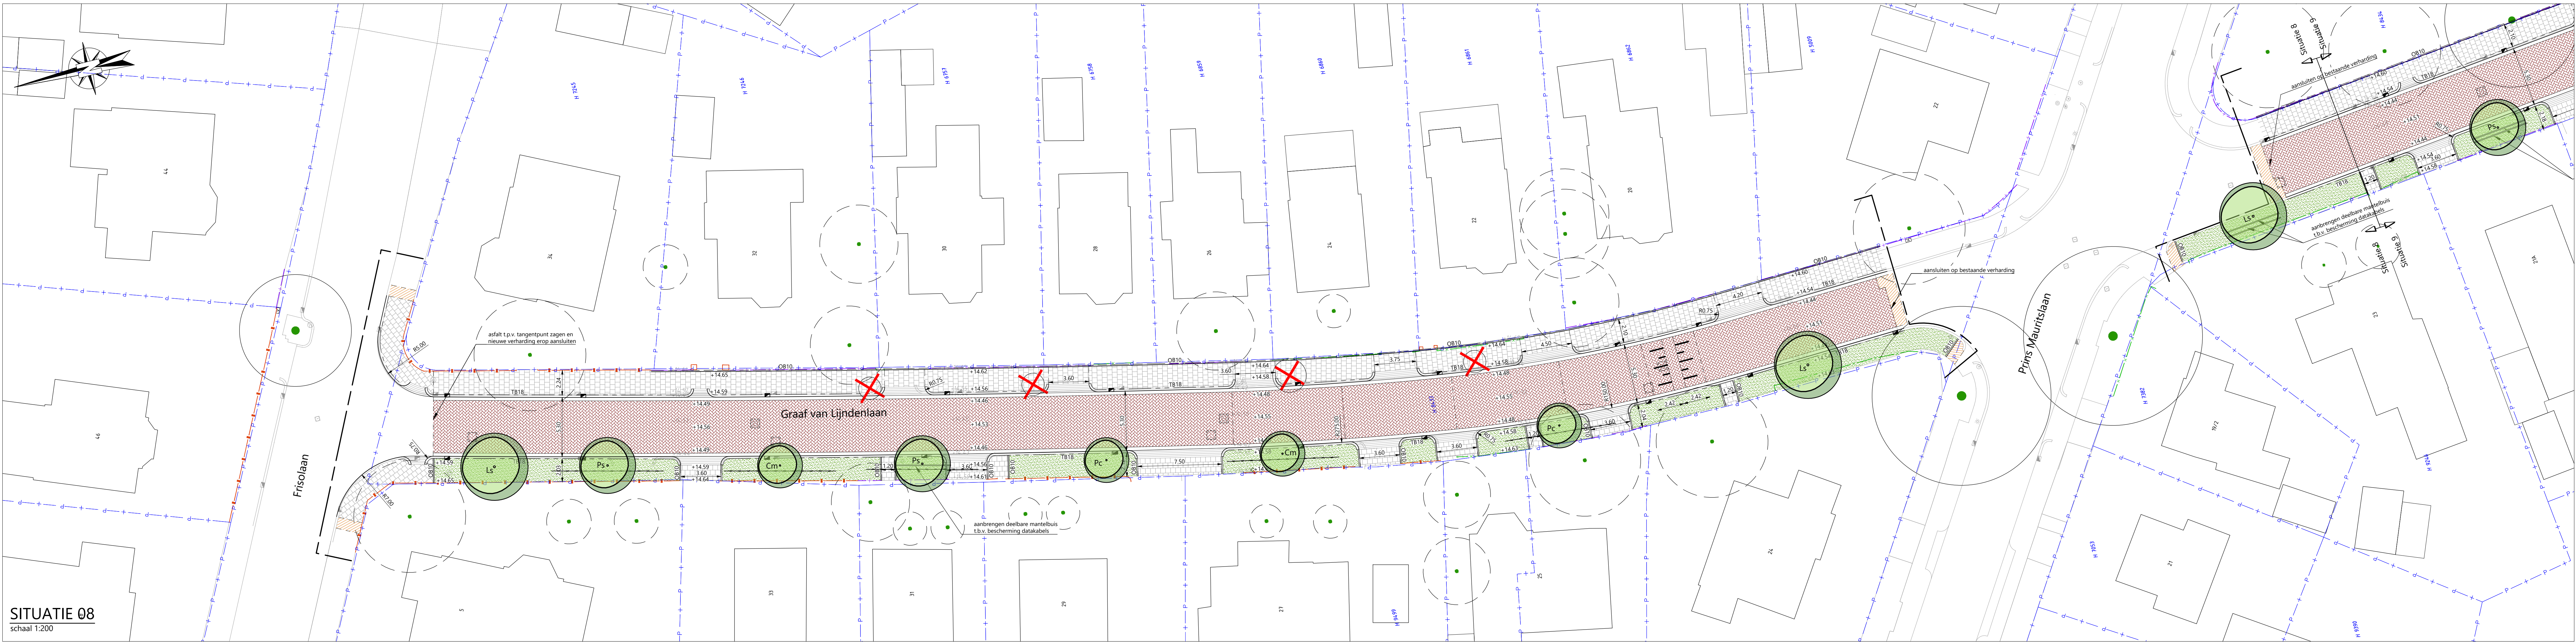

Legenda:

- +5.00 bestaande (ingemeten) hoogte
- +5.00 bestaande (ingemeten) afscheiding, haag
- +5.00 bestaande (ingemeten) afscheiding, hekwerk
- +5.00 bestaande (ingemeten) afscheiding, muur

- +5.00 bestaande (ingemeten) boom op openbaar terrein

- +5.24 bestaande (niet ingemeten, beeldbepalende) boom op particulier terrein

- +5.24 aanleghoogte
- +5.24 aanbrengen straatbakstenen, keiformaat in keperverband, kleur bruin/mangaan
- +5.24 "knipnaad" verharding rijbaan
- +5.24 aanbrengen dubbelklinkers, 210x210x80 mm halfsteensverband, kleur grijs, type: Wascon 1102
- +5.24 aanbrengen 5 streks molgoot, straatbakstenen keiformaat, halfsteensverband, kleur bruin/mangaan
- +5.24 aanbrengen dubbelklinkers, 300x300x70 mm halfsteensverband, kleur grijs, type: Wascon 1102
- +5.24 aanbrengen halfverharding (padvast) rondom boomspiegels achterhoekspadvast 0-8, laagdikte 50 mm constructie opbouw conform principedetail
- +5.24 herstraten bestaande verharding in bestaand verband


- zaaien grasbermen met grasbemmengsel mengsel voor gazons en openbaar groen (R1)
- vaste planten t.p.v. plantvakken aanplant door derden

- aanbrengen inritconstructie uitvoeren conform principedetail
- aanbrengen mindervalide inritconstructie uitvoeren conform principedetail
- aanbrengen verkeersdrempel uitvoeren conform principedetail
- opsluitbandband 100x200, Kleur: grijs
- opsluitbandband 200x200, Kleur: grijs
- trottoirband 180/200x250, type: gewassen (Apeldoorn)
- aanbrengen watervoerende rollaag langs bandenlijn rijbaan uitvoeren conform principedetail
- trottoirband 50/200x250, type: gewassen (Apeldoorn)
- aanbrengen watervoerende rollaag langs bandenlijn rijbaan uitvoeren conform principedetail
- "brug" van cortenstaal, nader te detaileren
- wortelweringsscherm, Rootblock WB/BB 60/1
- op hoogte brengen bestaande inspectieput en aanbrengen putrand met dekfel
- aanbrengen trottoirkolk type Aquaway T4530GBI
- aanbrengen straatkolk type Aquaway S1300

- verplaatsen bestaande lichtmast (werkzaamheden door derden)
- nieuwe boom:
 - MRS: Malus 'Red Sentinel'
 - MPS: Malus 'Prof Sprenger'
 - Mm: Magnolia 'merrill'
 - Pg: Prunus gondouinii
 - Qp: Quercus petraeagroeiplaatsconstructie conform principedetail

Breedtes inritconstructies
Inritbreedtes variëren per straat. Inritbreedtes zoveel mogelijk terugbrengen naar de bestaande breedte per straat. Minimale inritbreedte bedraagt 3,60 meter.

Miva-inritten
Geen klic ter plaatse van miva inritten toepassen

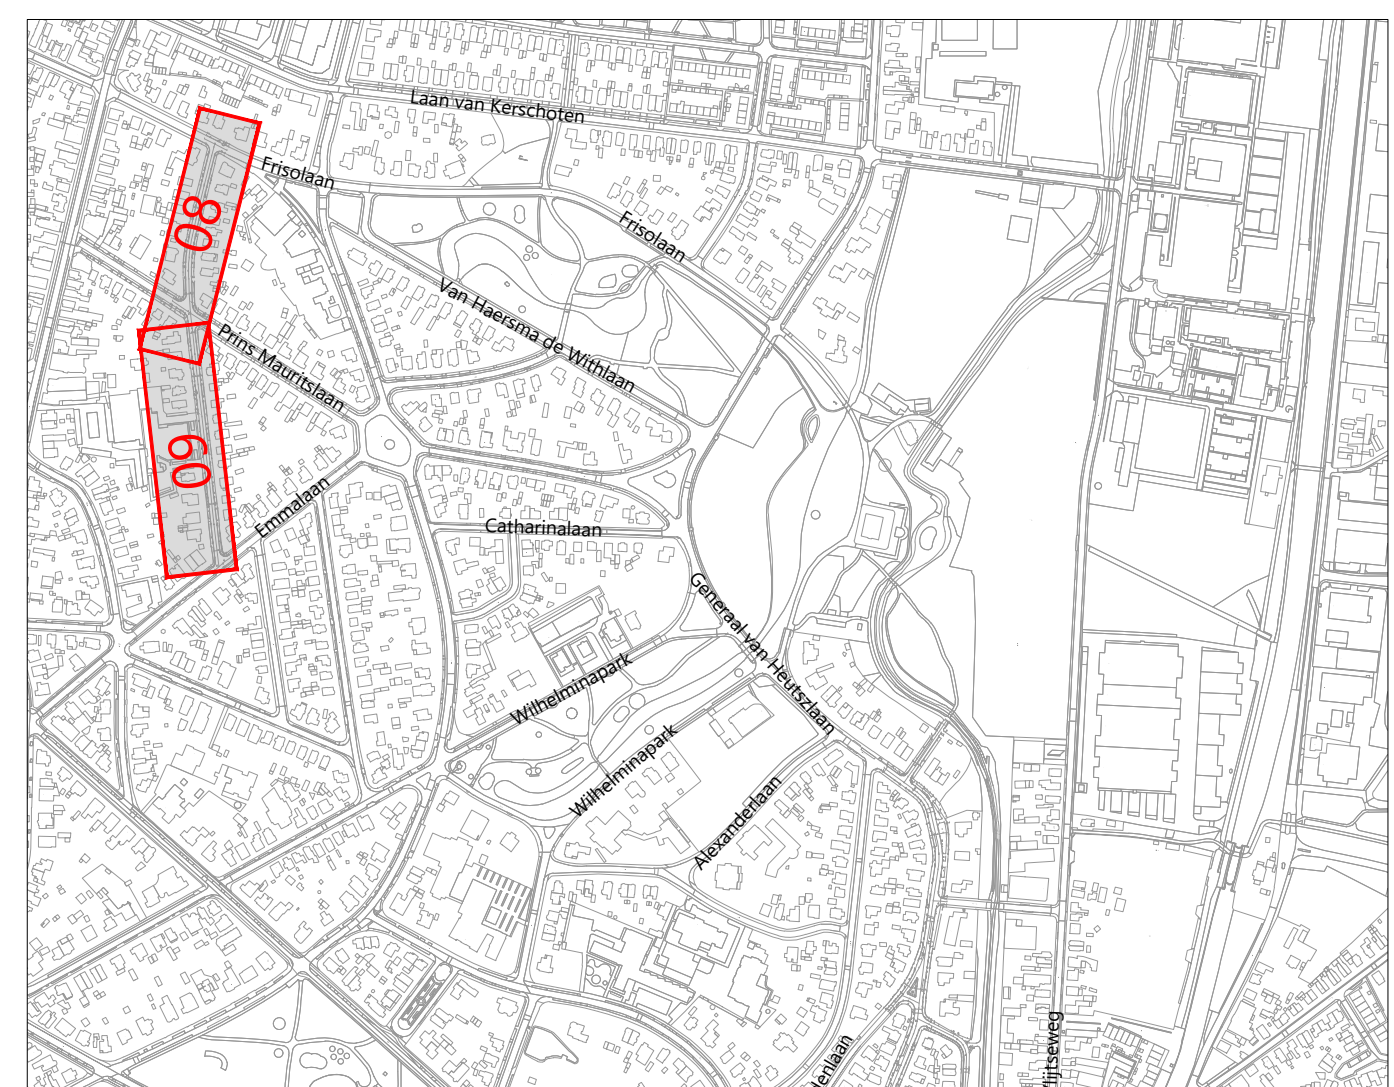

Overzicht 'De Parken' 2022

- Overzichtskaart
- * Meetvoering in meters
- * Meetnietnaden in millimeters, tenzij anders aangegeven
- * Hoogten in meters t.o.v. NAP

DOOR	STATUS	OMSCHRIJVING WILDELIJN	DL	RM
1	24-02-2023	Definitief		

OPDRACHTGEVER:
GEMEENTE APeldoORN

PROJECT:
BESTEKSVoORBEREIDING DE PARKEN 2022

ONDERDEEL:
Situatie - Graaf van Lijndenlaan

SCHAAL: 1:200 **PROJECTNR:** 41049223 **TEKENINGNR:** S101 **FORMAAT:** A0 **BLAD:** 04 van 04

Meer waarde aan ruimte

Roelofs
Postadres: Postbus 12 7803 ZG Den Ham
Biscoekade 8 7803 PM Den Ham
T +31 (0)546 67 88 88
E info@roelofs.nl
Twee vestigingen in:
Snelheid: Veenendaal
Stadsdeel: Weesp