
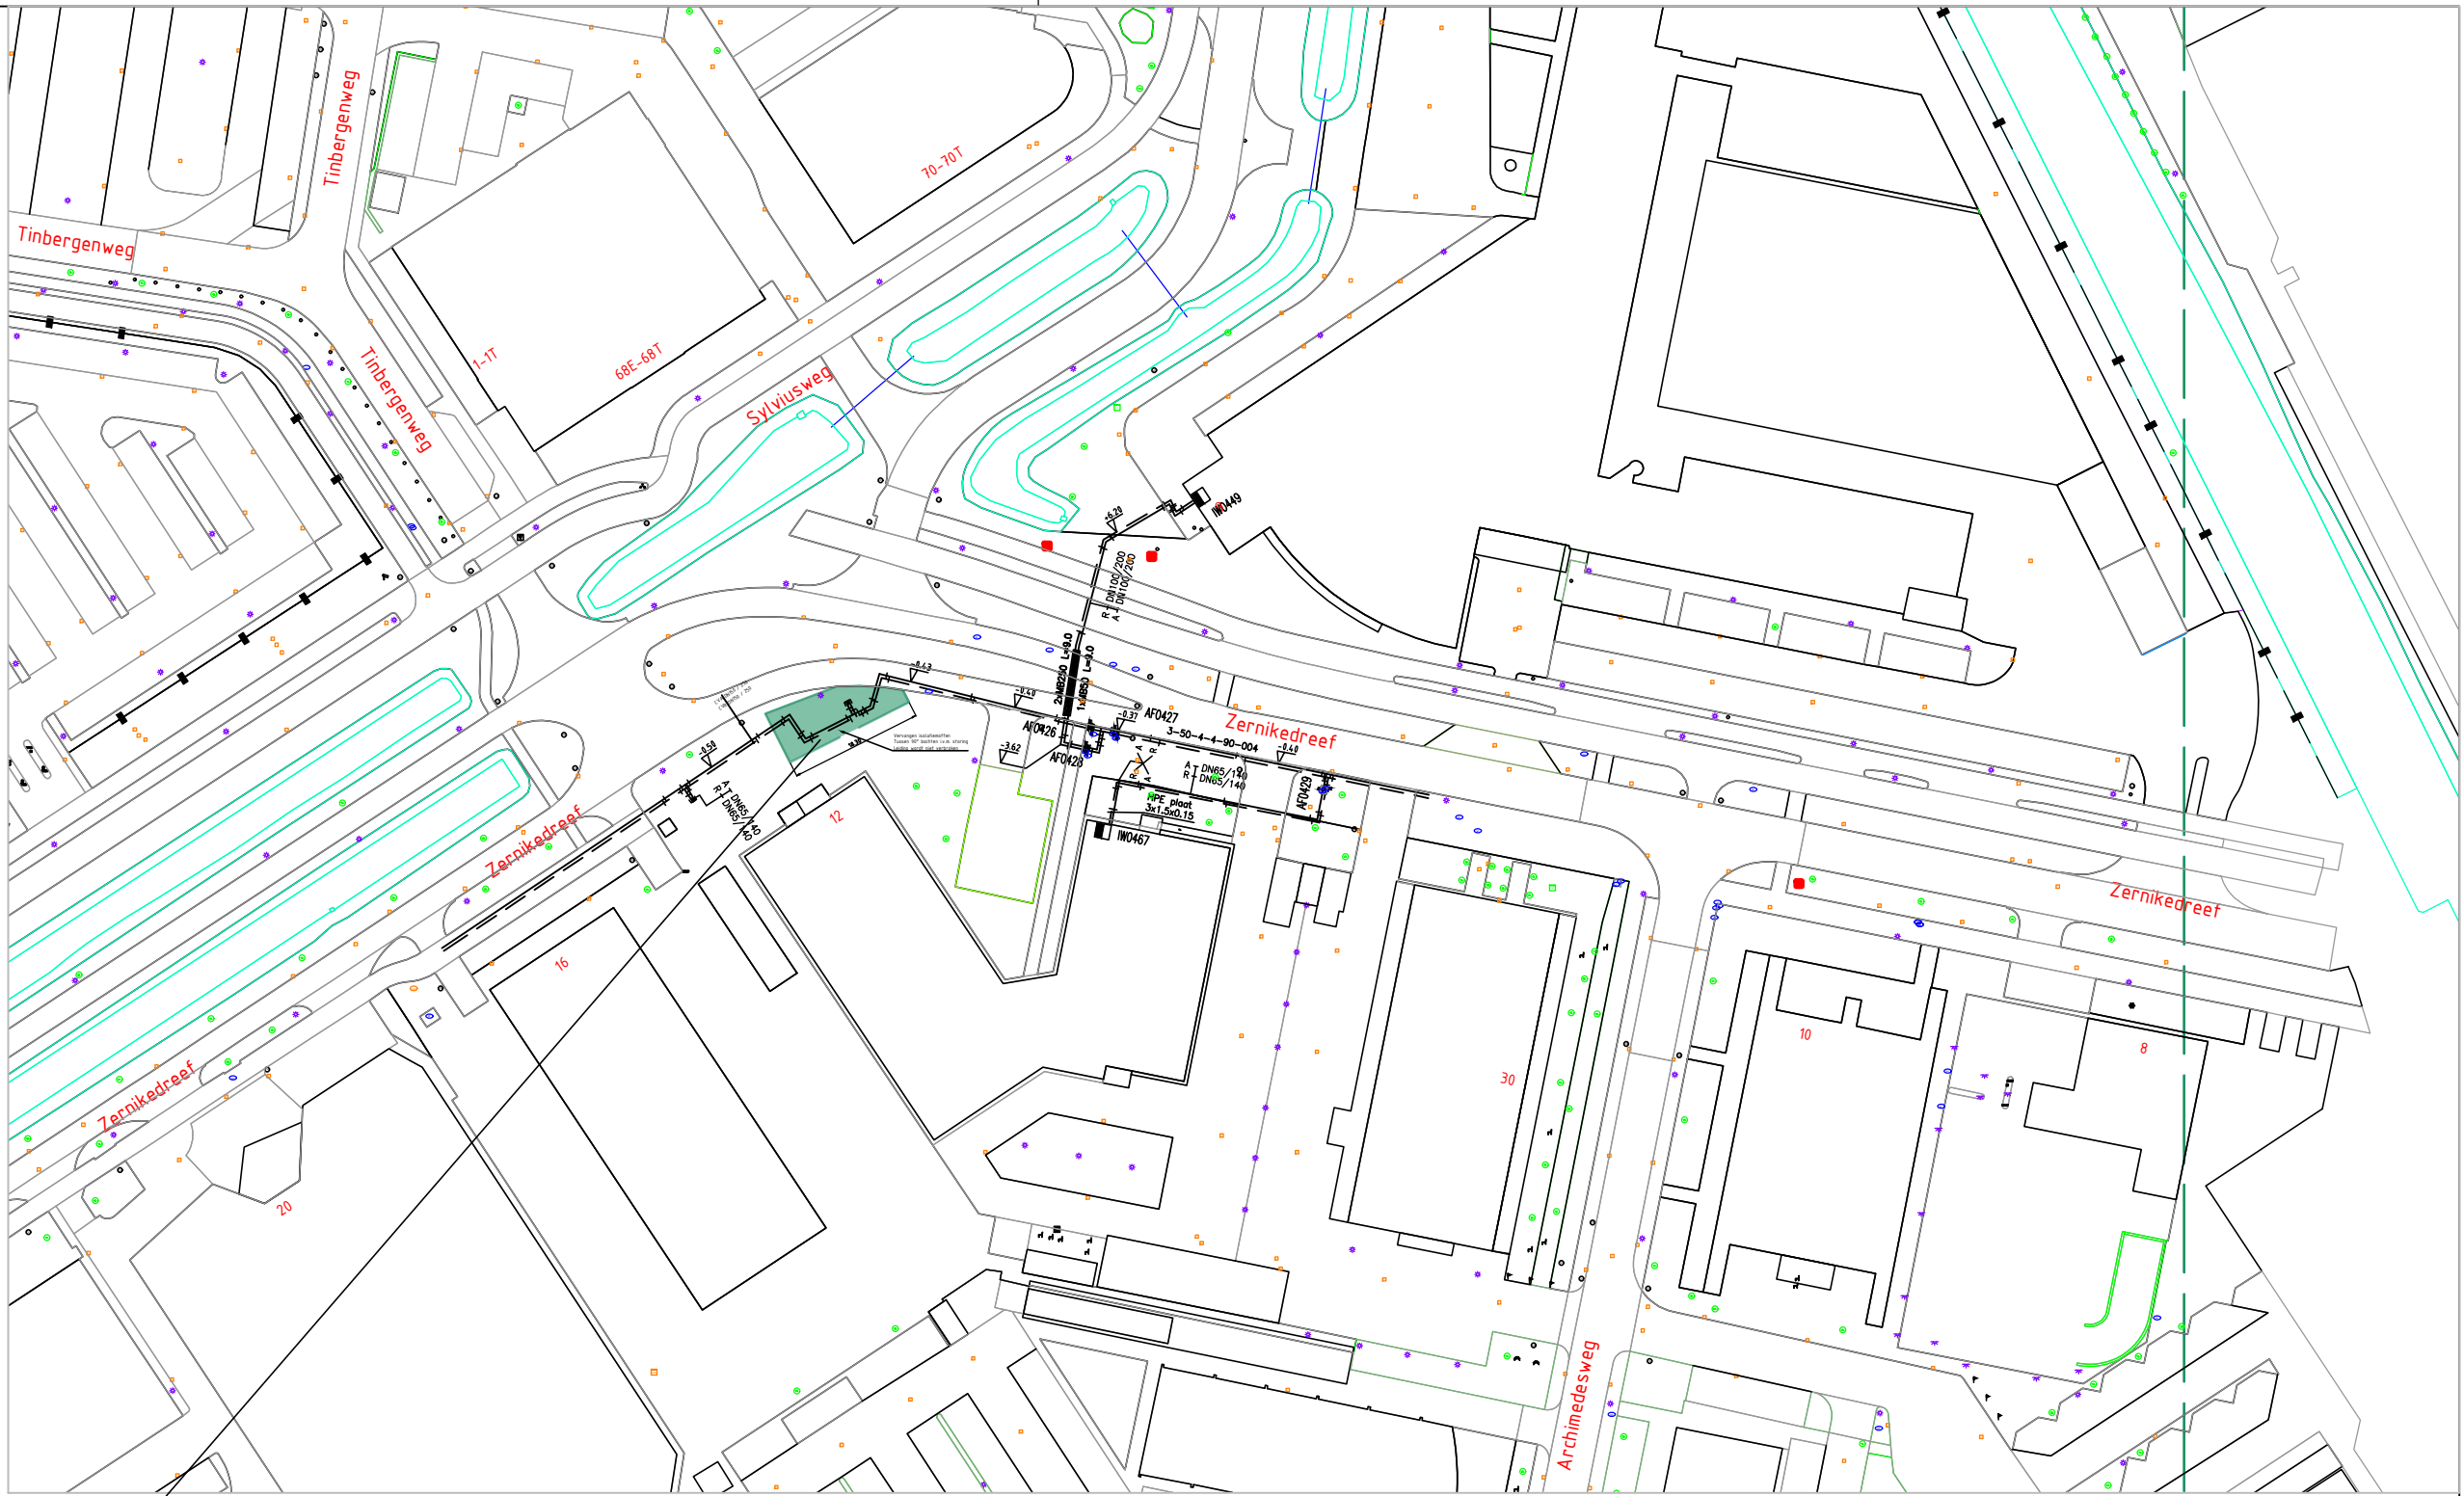


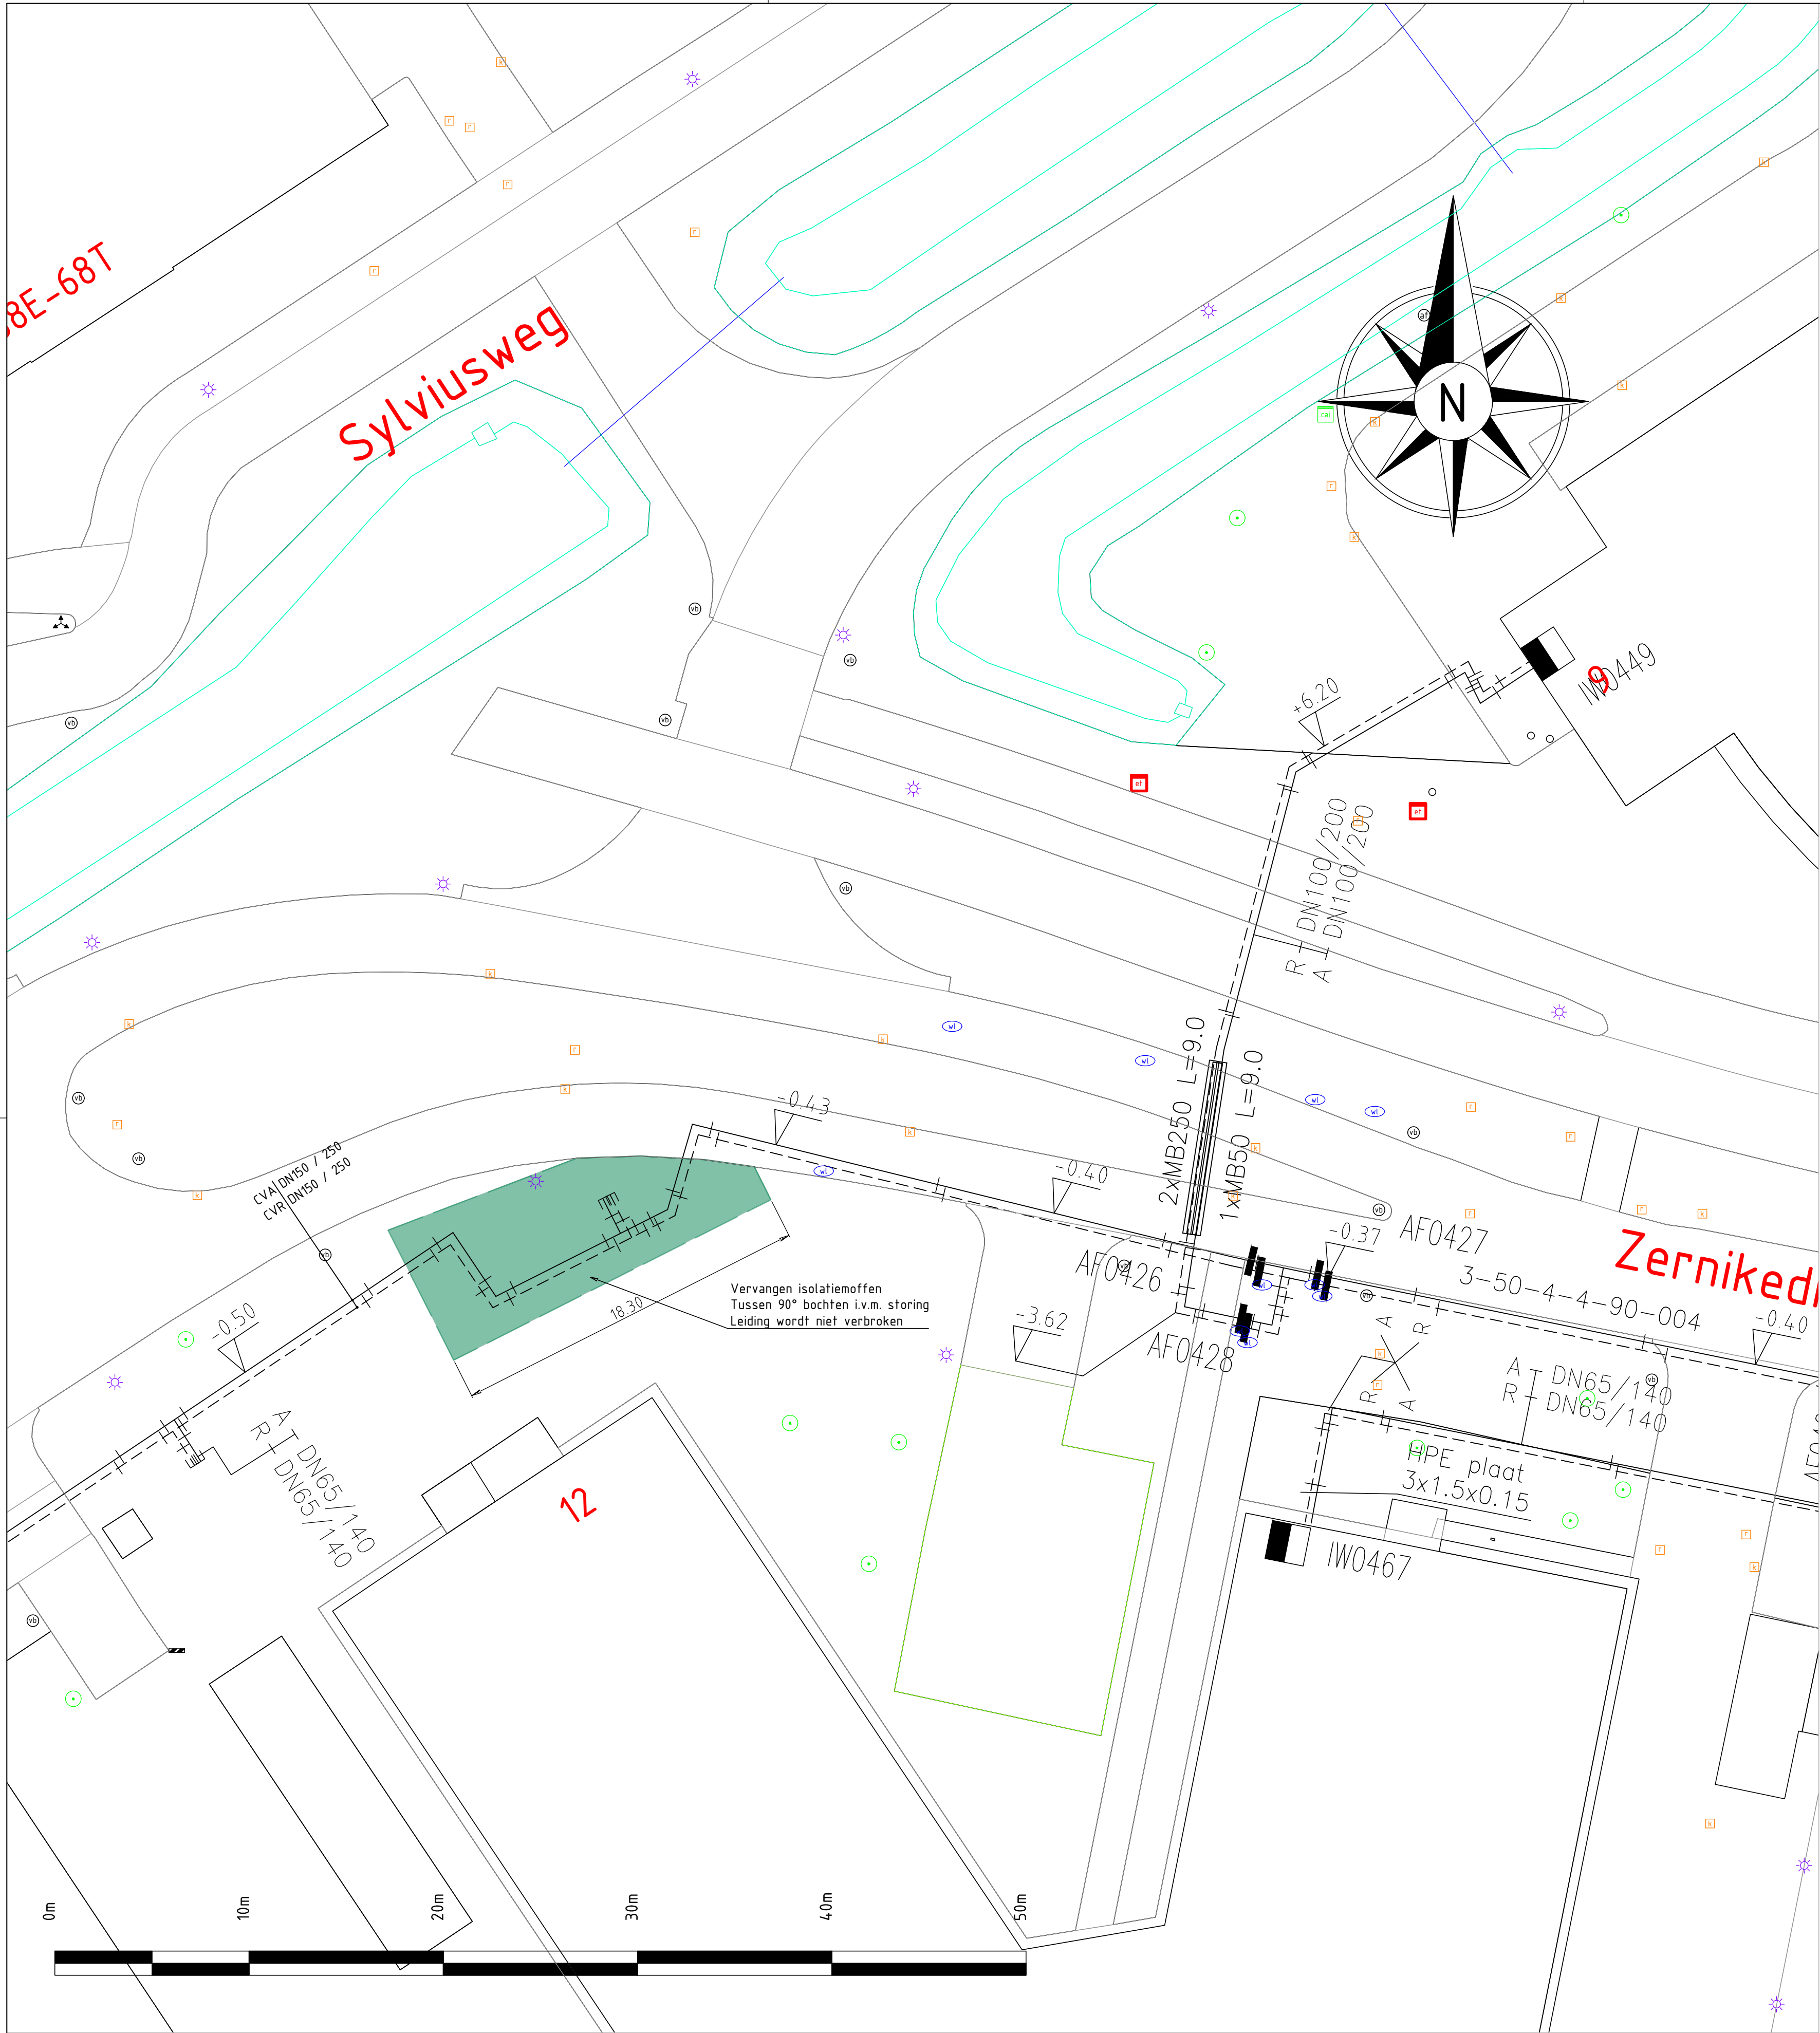


Locatie

Legenda:

- Stadsverwarming aanvoerleiding
- Stadsverwarming retourleiding
- AF9043 Afsluiter
- Afsluiterputje water
- Rioolinspectieput
- Straat- of trottoirkolk
- Lichtmast
- Boom
- Werkgebied

Behoort bij beschikking van
Burgemeester en Wethouders
van Leiden

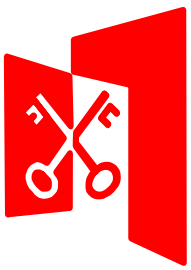

Z23/3495365

Werktekening Nr. M.06-28323601-0020.W

Revisie		Omschrijving			
E		a.hak Warmte B.V. Zernikedeef Bestaand DN150 / 250 leidingdeel vervangen			
D					
C					
B					
A					
		Schaal:	1:200	Datum	09-02-2023
		Getekend:	L.B.	Gecontr.:	V.L.
		Gezien:		Form:	A1
		Project Nr.:	28323601		
		Tek. Nr.:	/		