


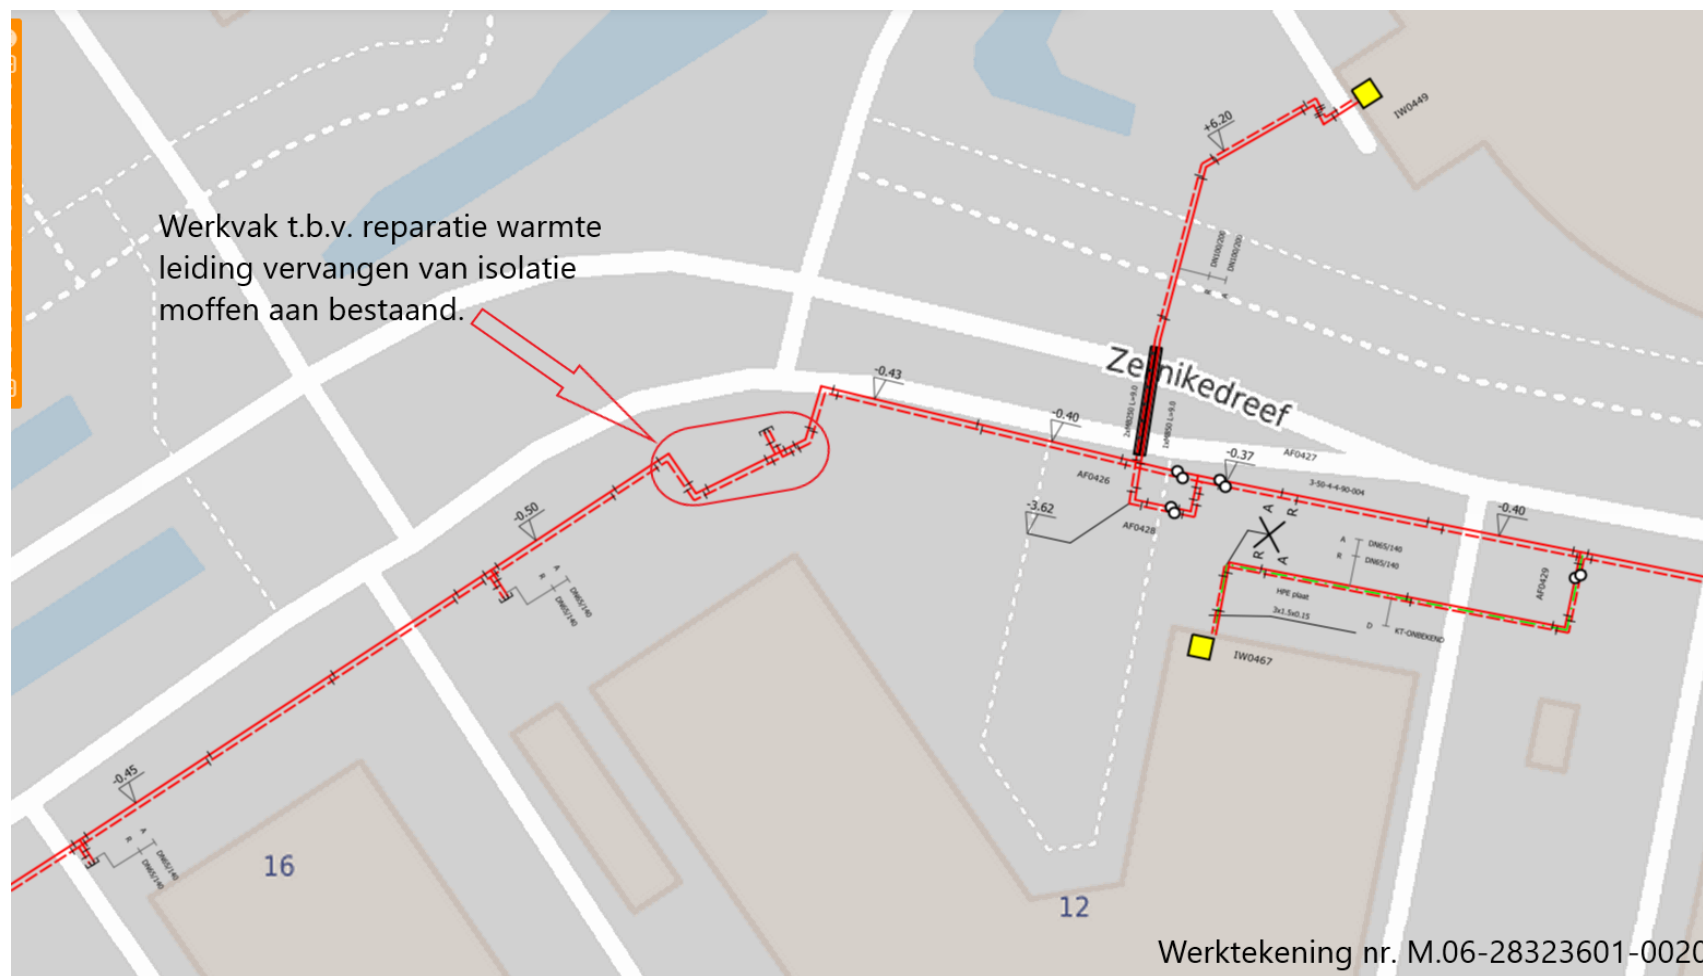

Behoort bij beschikking van
Burgemeester en Wethouders
van Leiden



Z23/3495365