



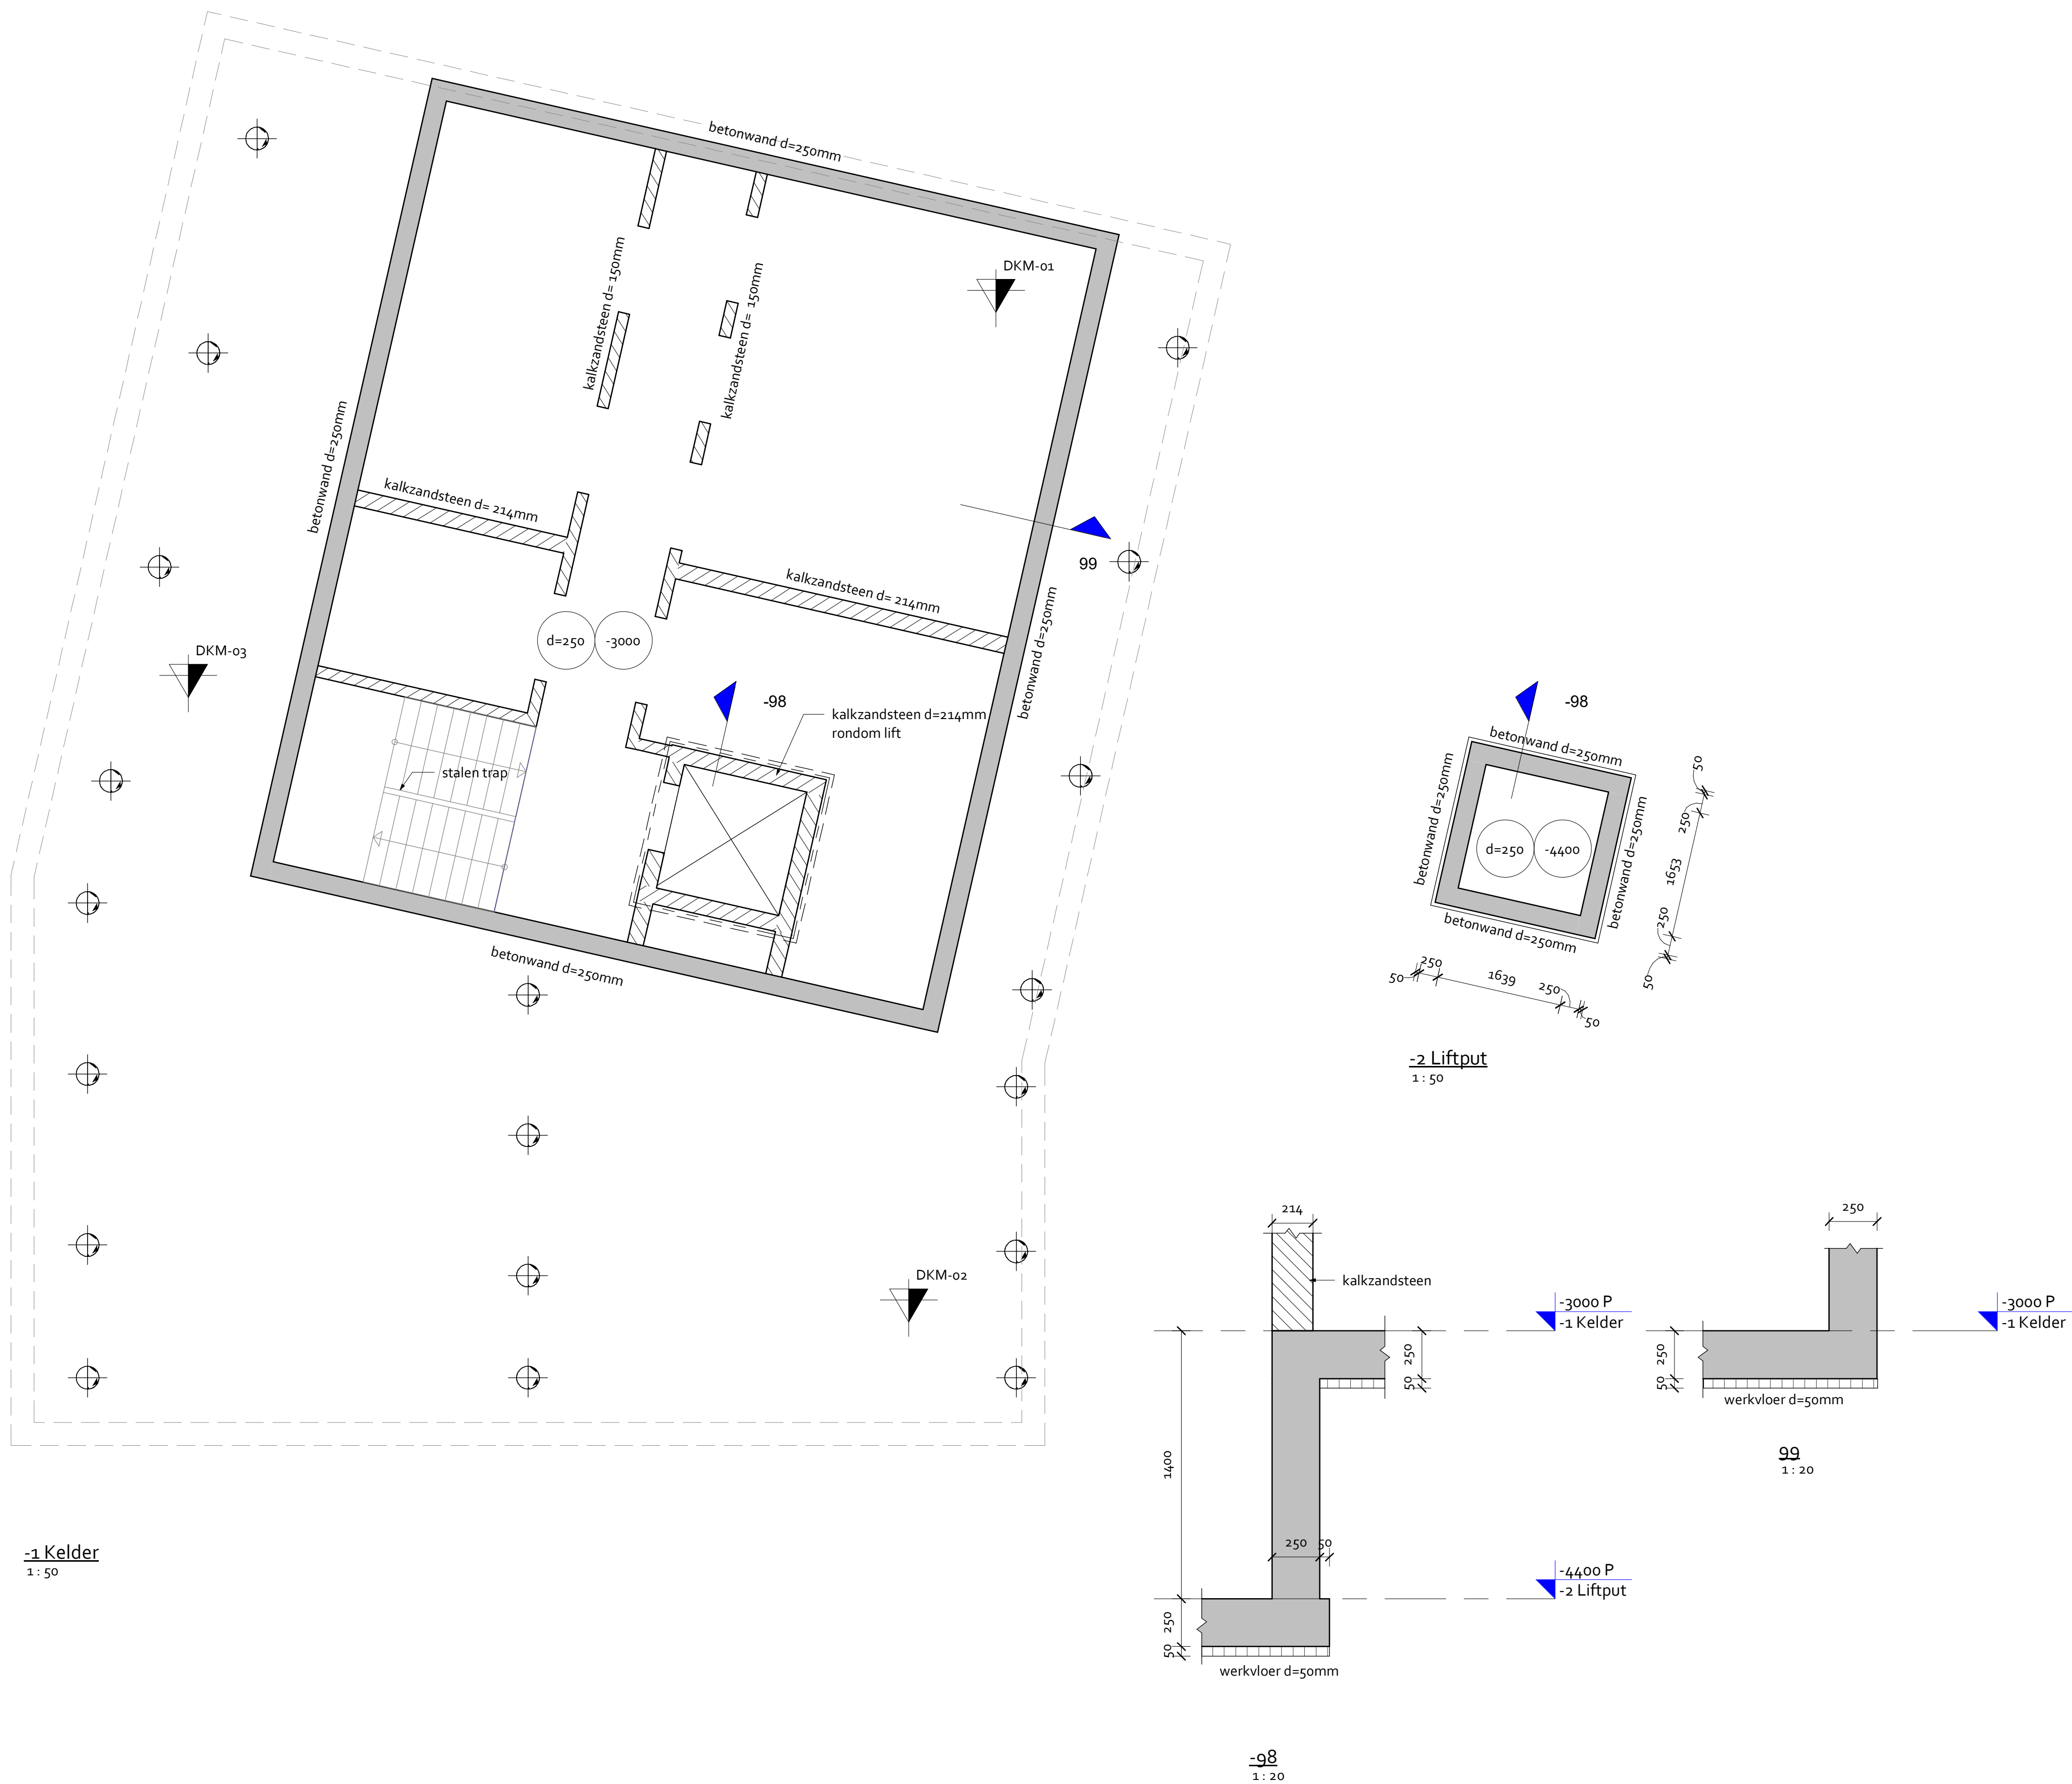


RENVOOI BETONCONSTRUCTIE				Geldende voorschriften : Bouwbesluit 2012	
Algemene gegevens: - Werkvloeren uitvoeren in beton (tenzij anders aangegeven) min. betonkwaliteit C32/37, milieuklasse X _o . - Onderstempeling- en stabiliteitsvoorzieningen tijdens uitvoering volgens berekening en werkplan van de aannemer.					
Voor aanvullende eisen zie bestek					
Constructiedeel	Beton- kwaliteit:	Milieuklasse:			
Keldervloer	C30/37	Boven	: XC1	Onder	: XC4
Kelderwanden	C30/37	Voor	: XC1	Achter	: XC4
				Zij	: XC4
RENVOOI KALKZANDSTEEN				Geldende voorschriften : Bouwbesluit 2012	
Arcering	Kalkzandsteenkwaliteit			Lijmkwaliteit	: Gem. representatieve druksterkte
	: CS12				: $\geq 12,5 \text{ N/mm}^2$
	: CS44			Tekeningen te vervaardigen door aannemer.	
(tenzij anders aangegeven)				Wandaansluitingen vertand uitvoeren.	(tenzij anders aangegeven)
RENVOOI FUNDERINGSPALEN				Geldende voorschriften : NEN 9997-3; NEN-EN 1536	

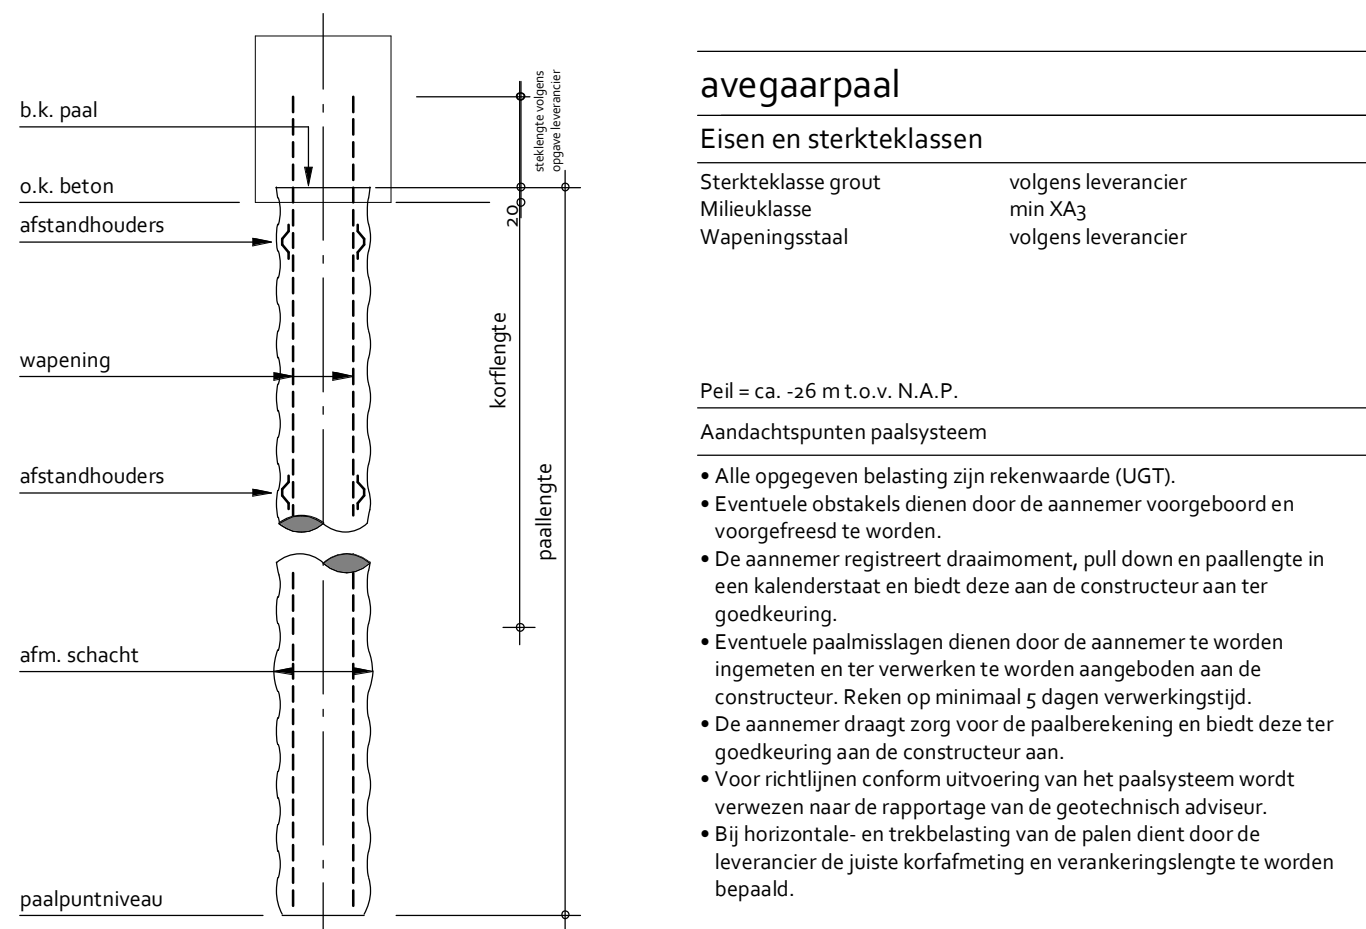

	aantal	Ø schacht	draagvermogen	paalpunt niveau	afhakniveau tov.
				NAP	peil
	19	300	600 kN	20000	-330
Totaal:	19				

RENVOOI SONDERINGEN	
De gegevens op deze tekening zijn gebaseerd op het Grond- onderzoek en Funderingsadvies dat verricht en opgesteld is, door : INPUJ-BLOKPOEL Ingenieursbureau rapportnr. : 02P016093-adv-01 datum : 08-01-2021	De op deze tekening aangegeven posities van de sonderingen, zijn gebaseerd op de situatietekening opgenomen in het hiernaast genoemde rapport. De plaats van de sonderingen dient ter indicatie. : Plaats sondering met bijbehorend nummer. : Beoogde sondeerpositie : Begrenzing paalpuntniveau

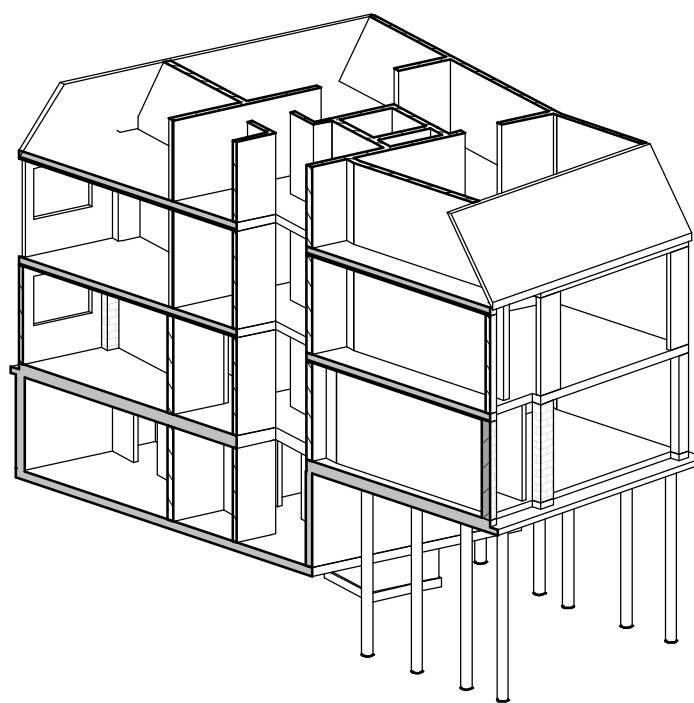

A: 26-01-2021	palenplan	tekenaar	
wijziging	omschrijving	tekenaar	
		definitief	
		Herengracht 372 1016 CH Amsterdam www.napingenieurs.nl info@napingenieurs.nl 020 244 00 89	
project	Molenstraat 10	formaat	A1 (840x594)
Deurne	opdrachtgever	schaal	1:50 / 1:20
Metroprop	architect	datum	21-12-2020
De Monumenten Centrale		tekenaar	
		constructeur	
		fase	Definitief ontwerp
bladnaam	palenplan, keldervloer , liftput & principedetails	projectnr.	20225
		tekeningnr.	DO-01
		versie	A