




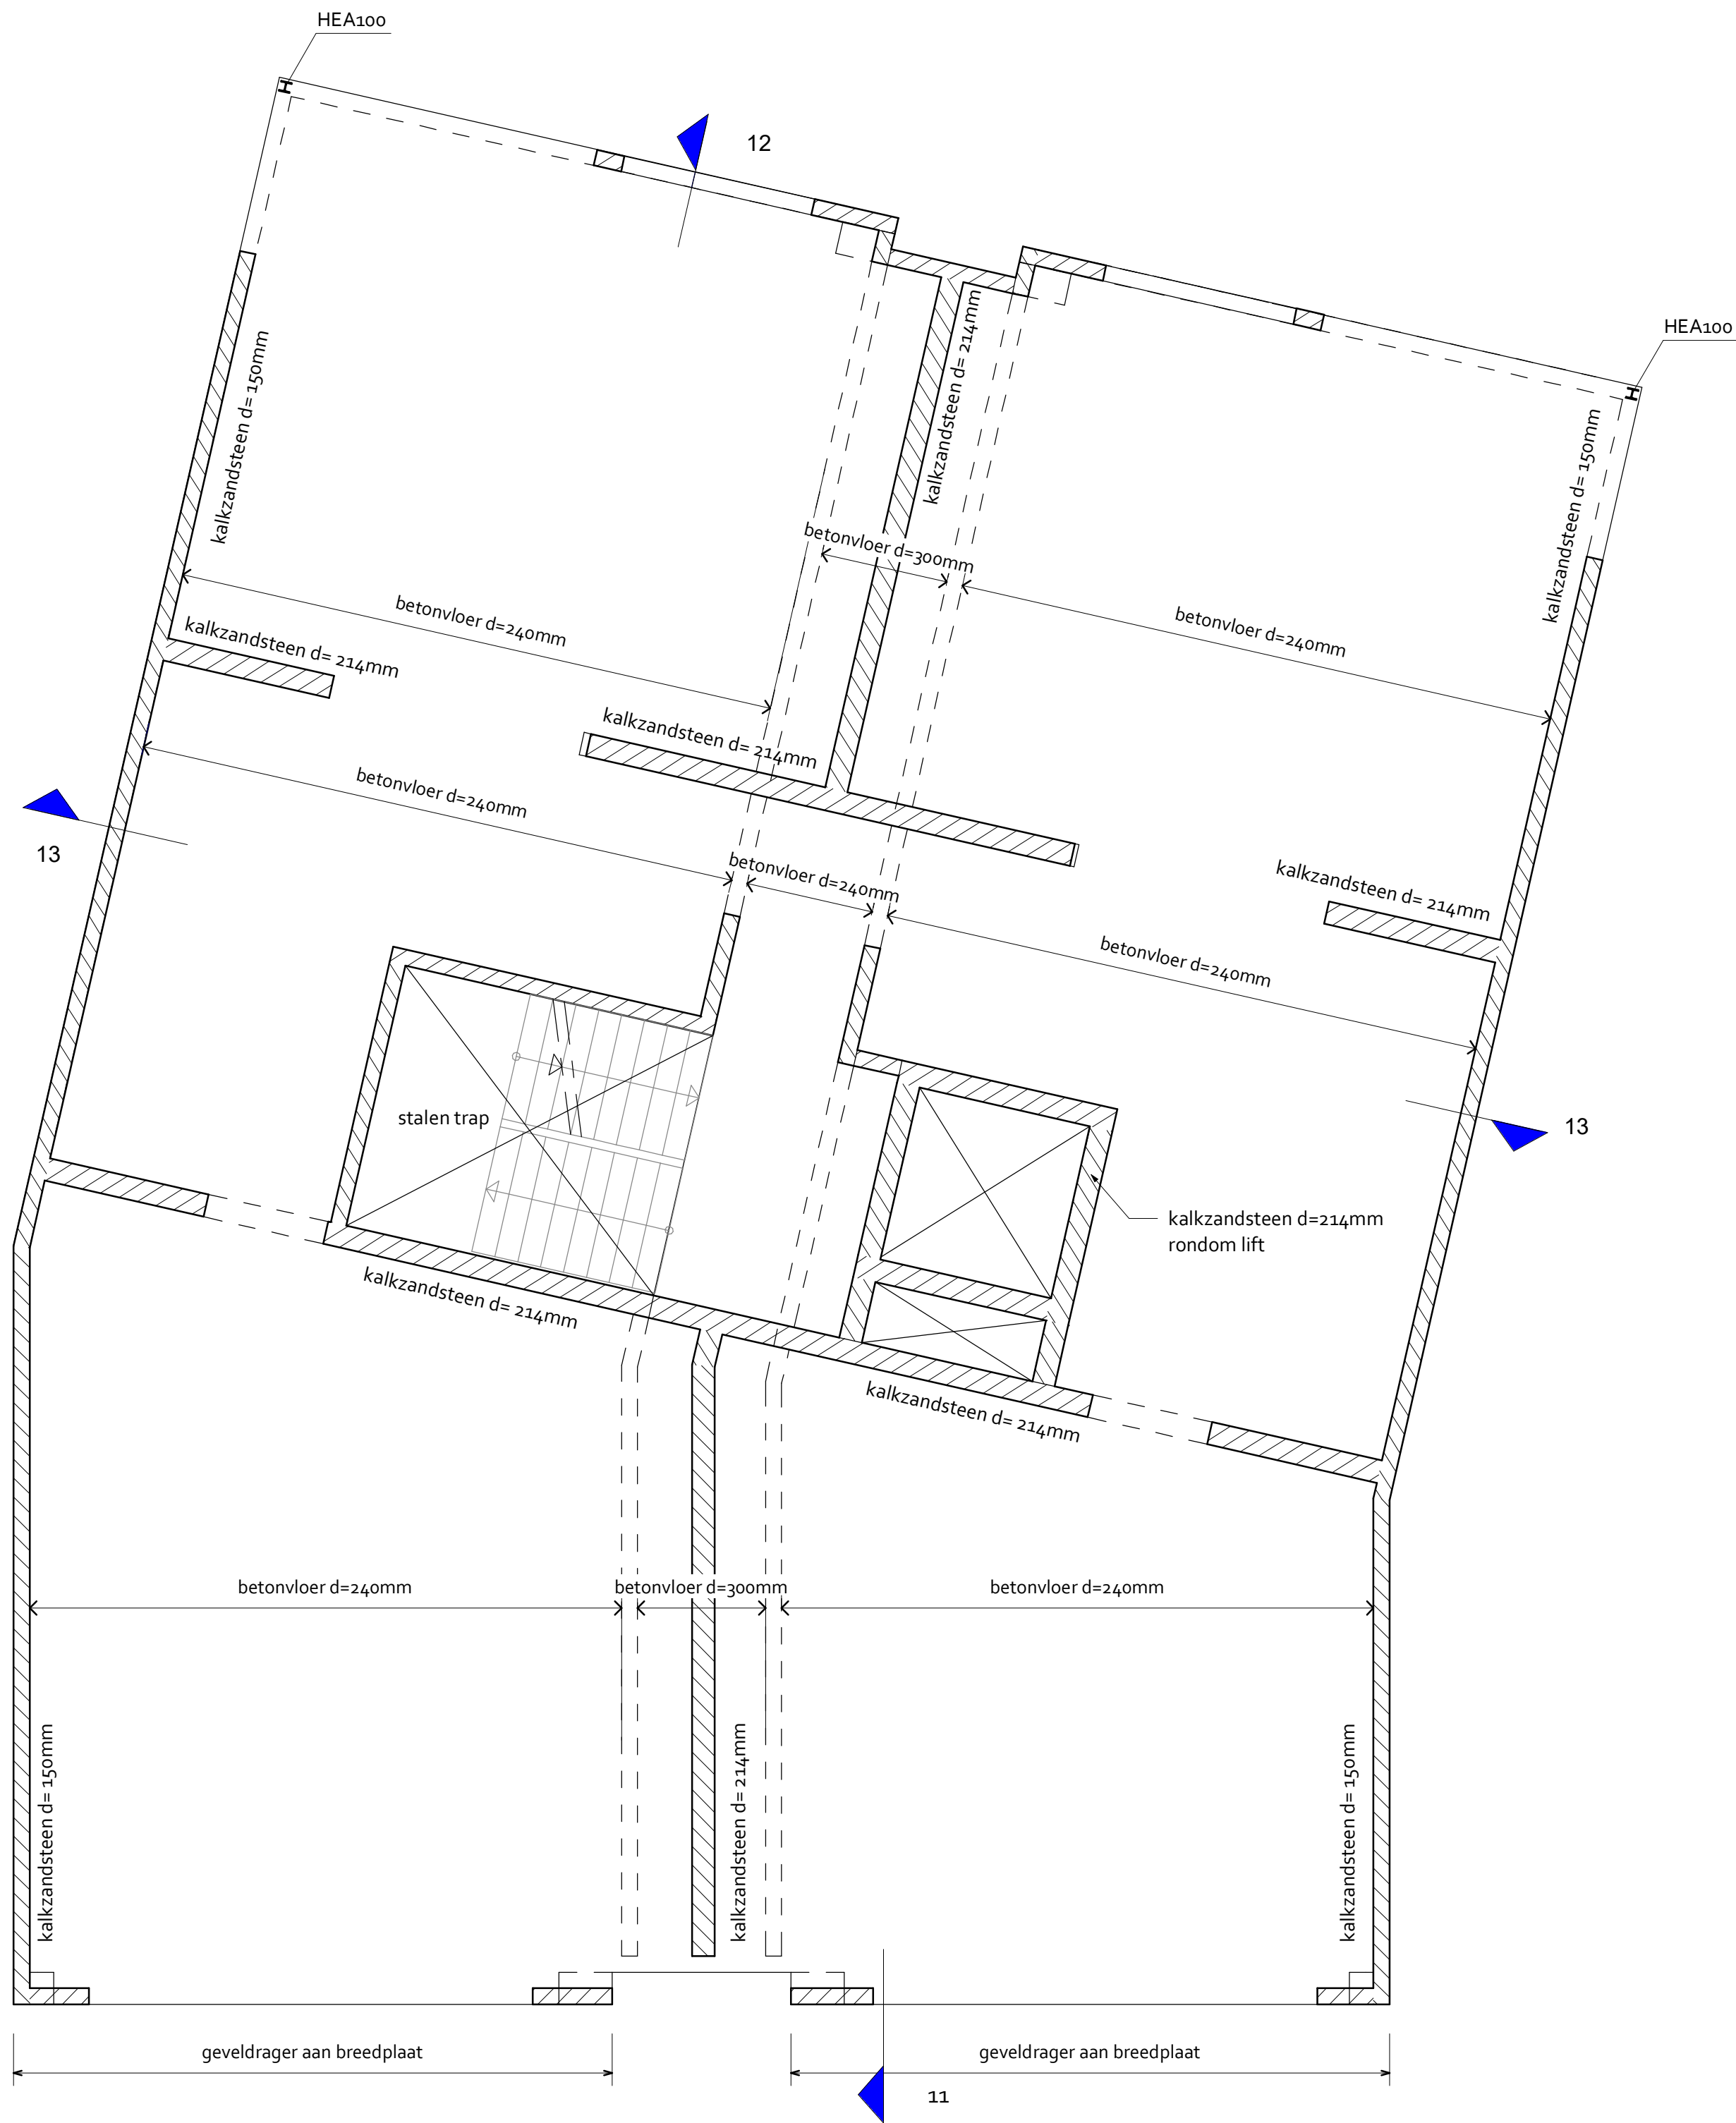


1e verdiegingsvloer
1 : 50

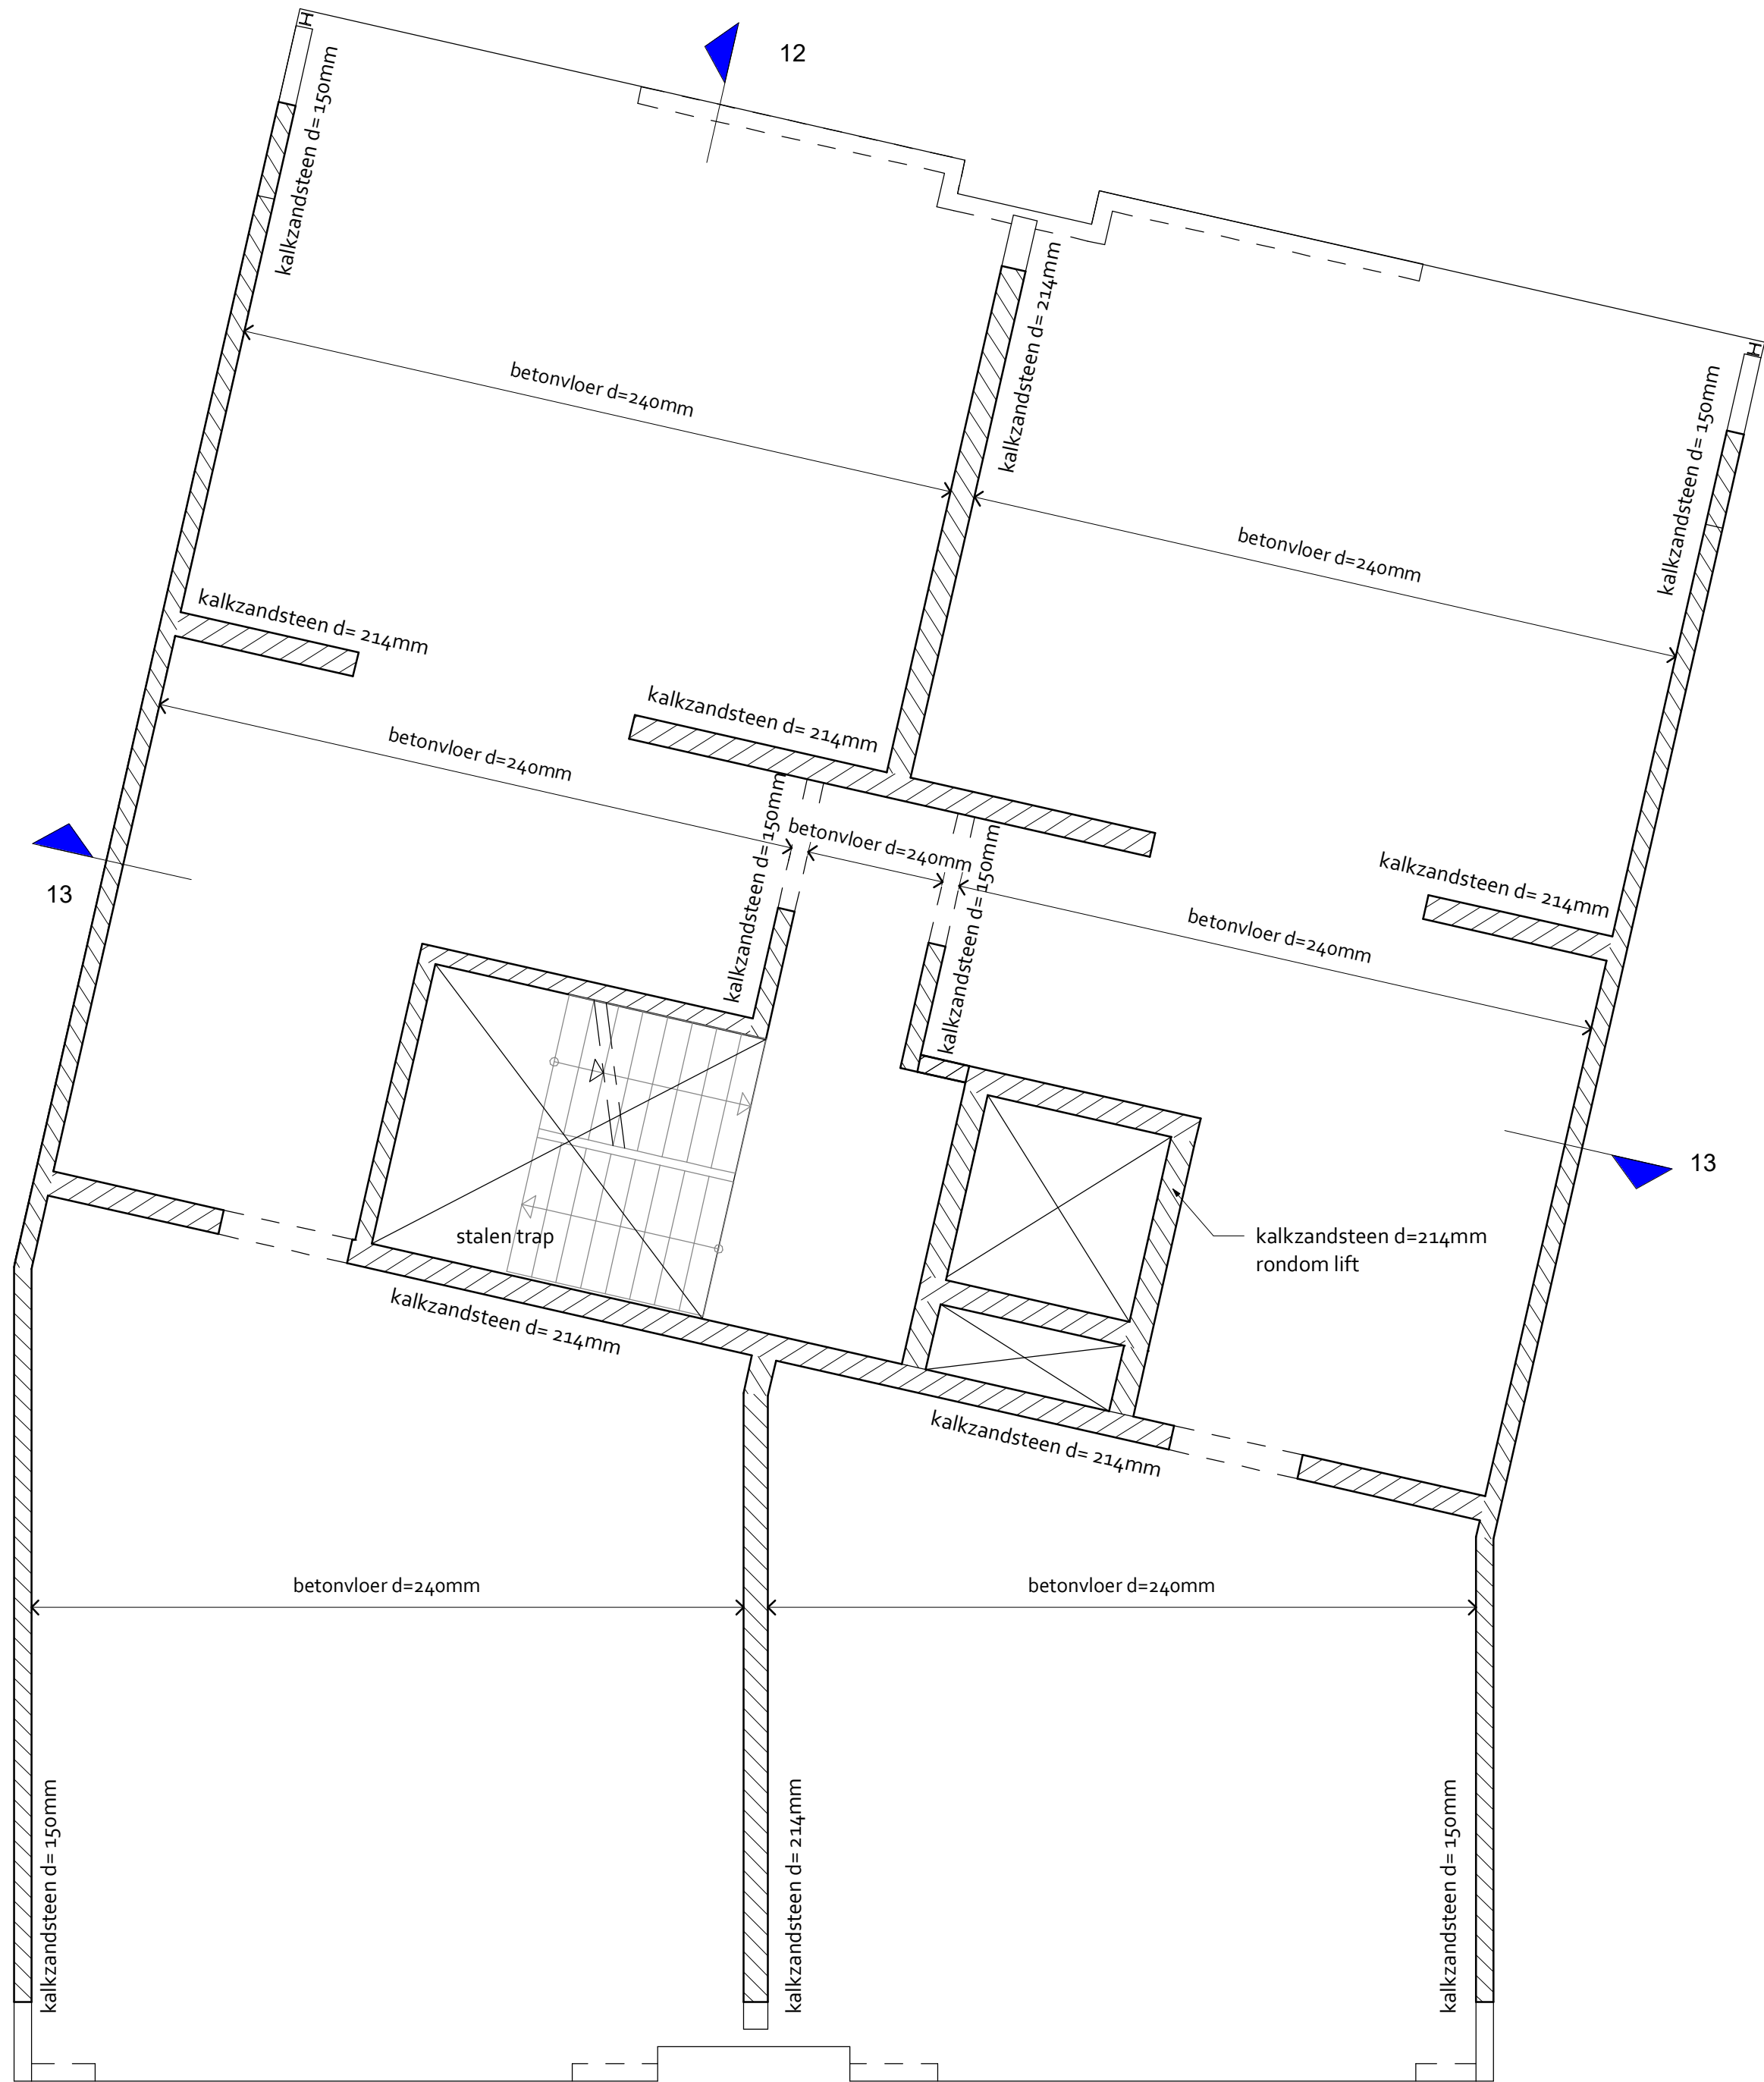


2e verdiegingsvloer
1 : 50

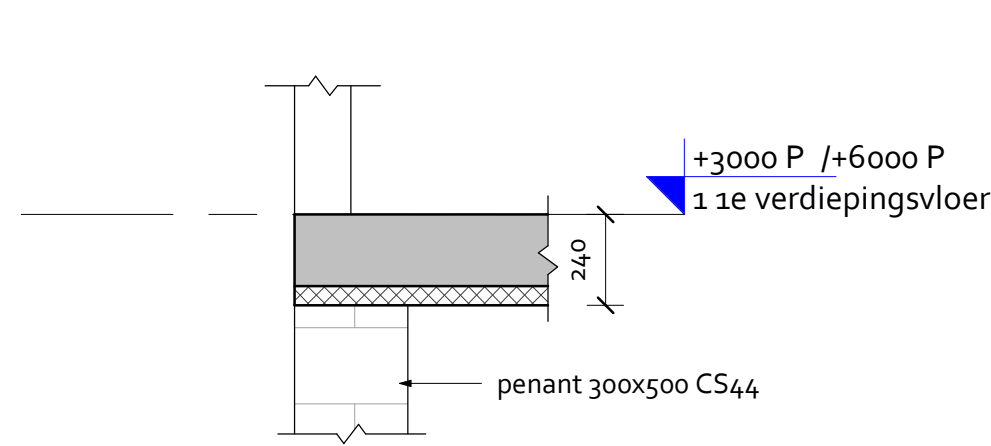

11
1 : 20

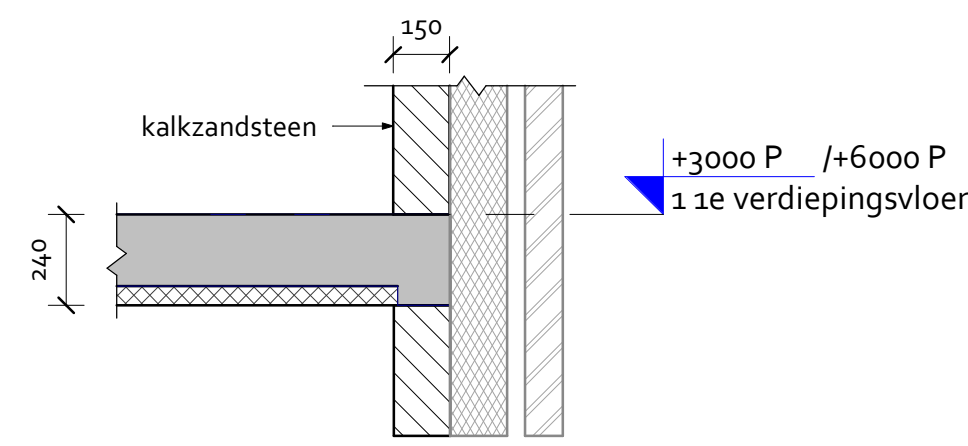

12
1 : 20

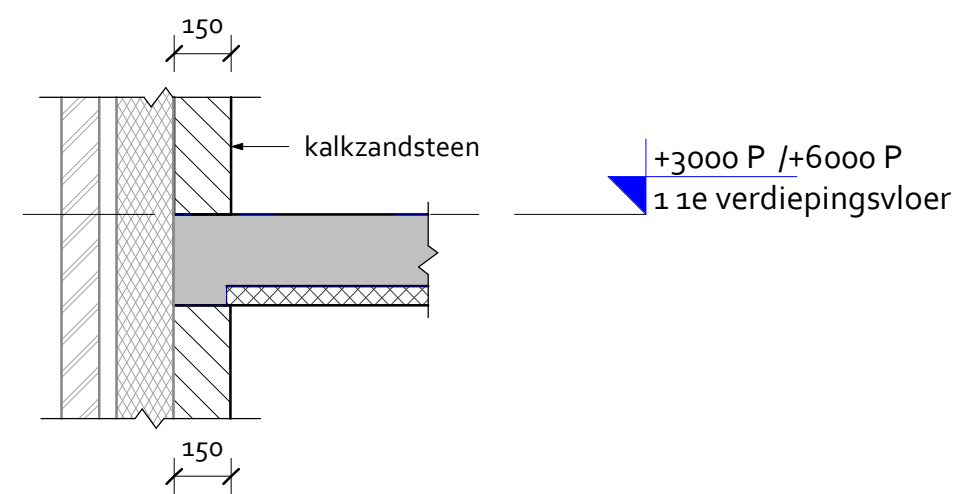

13
1 : 20

RENVOOI BETONCONSTRUCTIE			Geldende voorschriften : Bouwbesluit 2012		
Algemene gegevens:					
- Werkvloeren uitvoeren in beton (tenzij anders aangegeven) min. betonkwaliteit C12/15, milieuklasse Xo.					
- Onderstempeling- en stabiliteitsvoorzieningen tijdens uitvoering volgens berekening en werkplan van de aannemer.					
Voor aanvullende eisen zie bestek					
Constructiedeel	Beton- kwaliteit:	Milieuklasse:			
Vloer	C30/37	Boven : XC1	Onder : XC1	Zij : XC1	

RENVOOI KALKZANDSTEEN			Geldende voorschriften : Bouwbesluit 2012	
Arcering			Lijnkwaliteit	: Gem. representatieve druksterkte
				$\geq 12,5 \text{ N/mm}^2$
Kalkzandsteenkwaliteit			Tekeningen te vervaardigen door aannemer.	
: CS12			Wandaansluitingen vertand uitvoeren.	
: CS44				
(tenzij anders aangegeven)			(tenzij anders aangegeven)	

A: 26-01-2021			kolom t.p.v. pergola	tekenaar
wijziging			omschrijving	

definitief



project		formaat	A1 (1050x594)
Molenstraat 10		schaal	1:50 / 1:20
Deurne		datum	21-12-2020
opdrachtgever		tekenaar	
Metroprop		constructeur	
architect		fase	Definitief ontwerp
De Monumenten Centrale			
bladnaam		projectnr.	
1e en 2e verdiegingsvloer, principedetails		20225	
		tekeningnr.	versie
		DO-03	A