


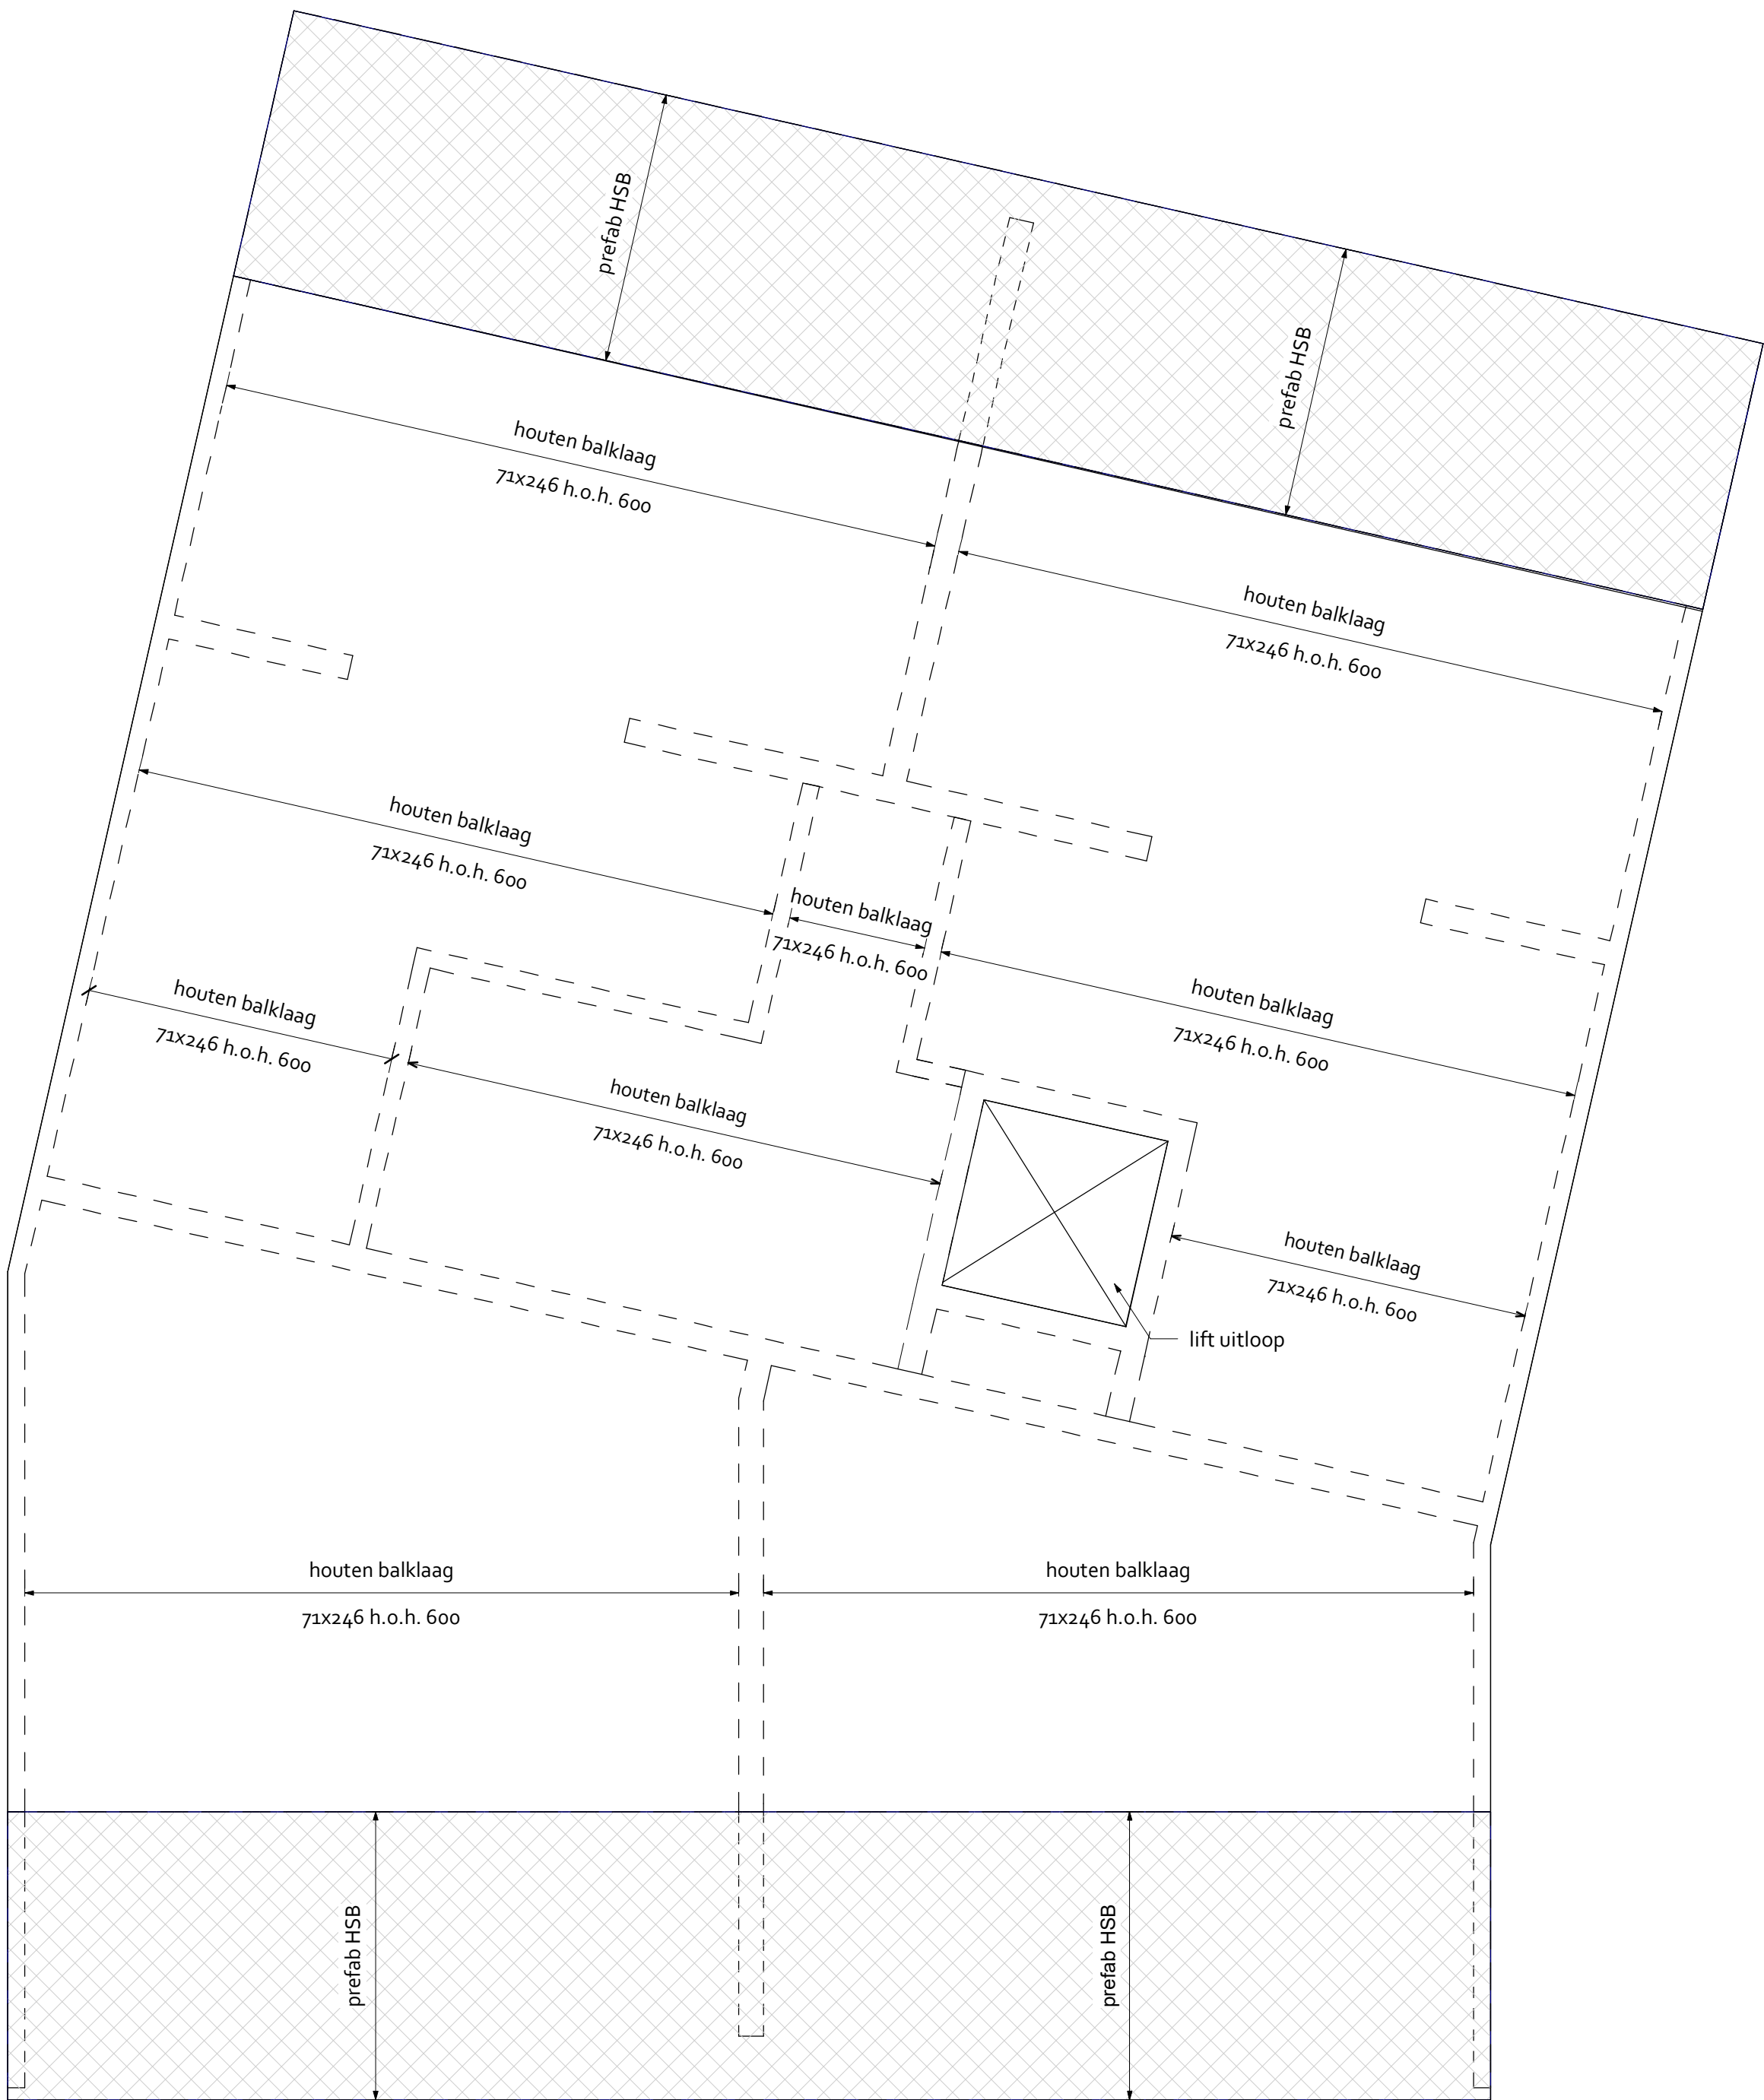

3 Dakaanzicht
1:50

RENVOOI HOUTCONSTRUCTIE		Geldende voorschriften	Bouwbesluit 2012
Constructiedeel	Houtkwaliteit	Houtverbinding	: Afmetingen en berekening vlg. aannemer.
Houten balklaag	: C24	Verbindingsmiddelen	: Aantal, afmeting en positie volgens berekening aannemer.
		Afwerkingen	: Volgens materiaalstaat architect. (tenzij anders aangegeven)

A: 26-01-2021	definitief	
wijziging	omschrijving	tekenaar

definitief



Herengracht 372
1016 CH Amsterdam
www.napingenieurs.nl
info@napingenieurs.nl
020 244 00 89

project	formaat	A1 (840x594)
Molenstraat 10	schaal	1:50
Deurne	datum	21-12-2020
opdrachtgever	tekenaar	
Metroprop	constructeur	
architect	fase	Definitief ontwerp
De Monumenten Centrale		

bladnaam	projectnr.	
Dakaanzicht	20225	
	tekeningnr.	versie
	DO-04	A