




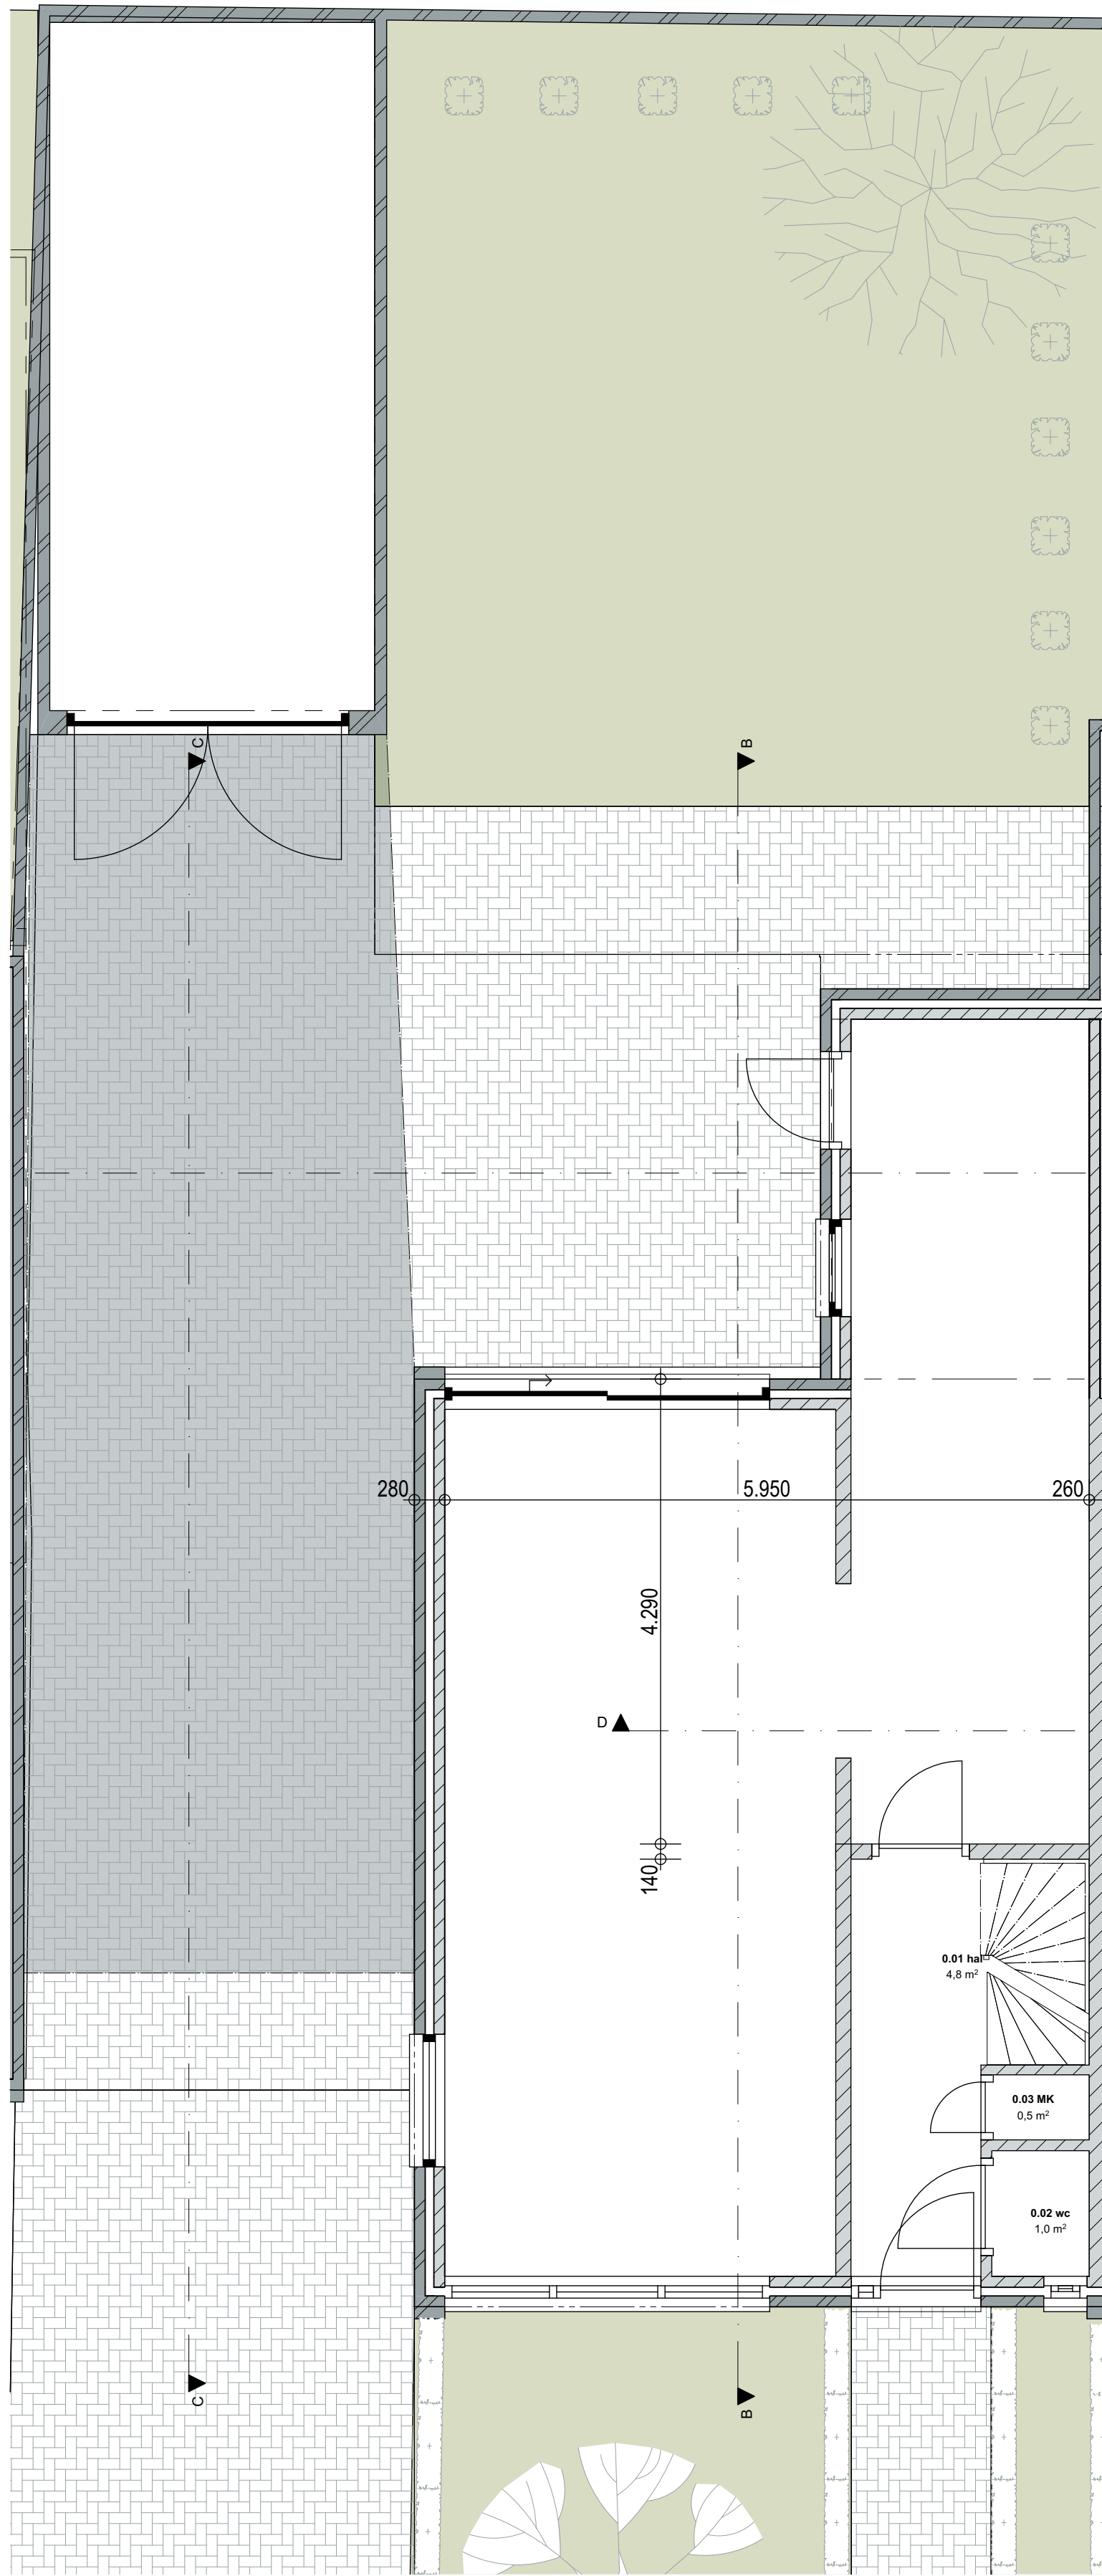


0.	begane grond bestaand
1:50	

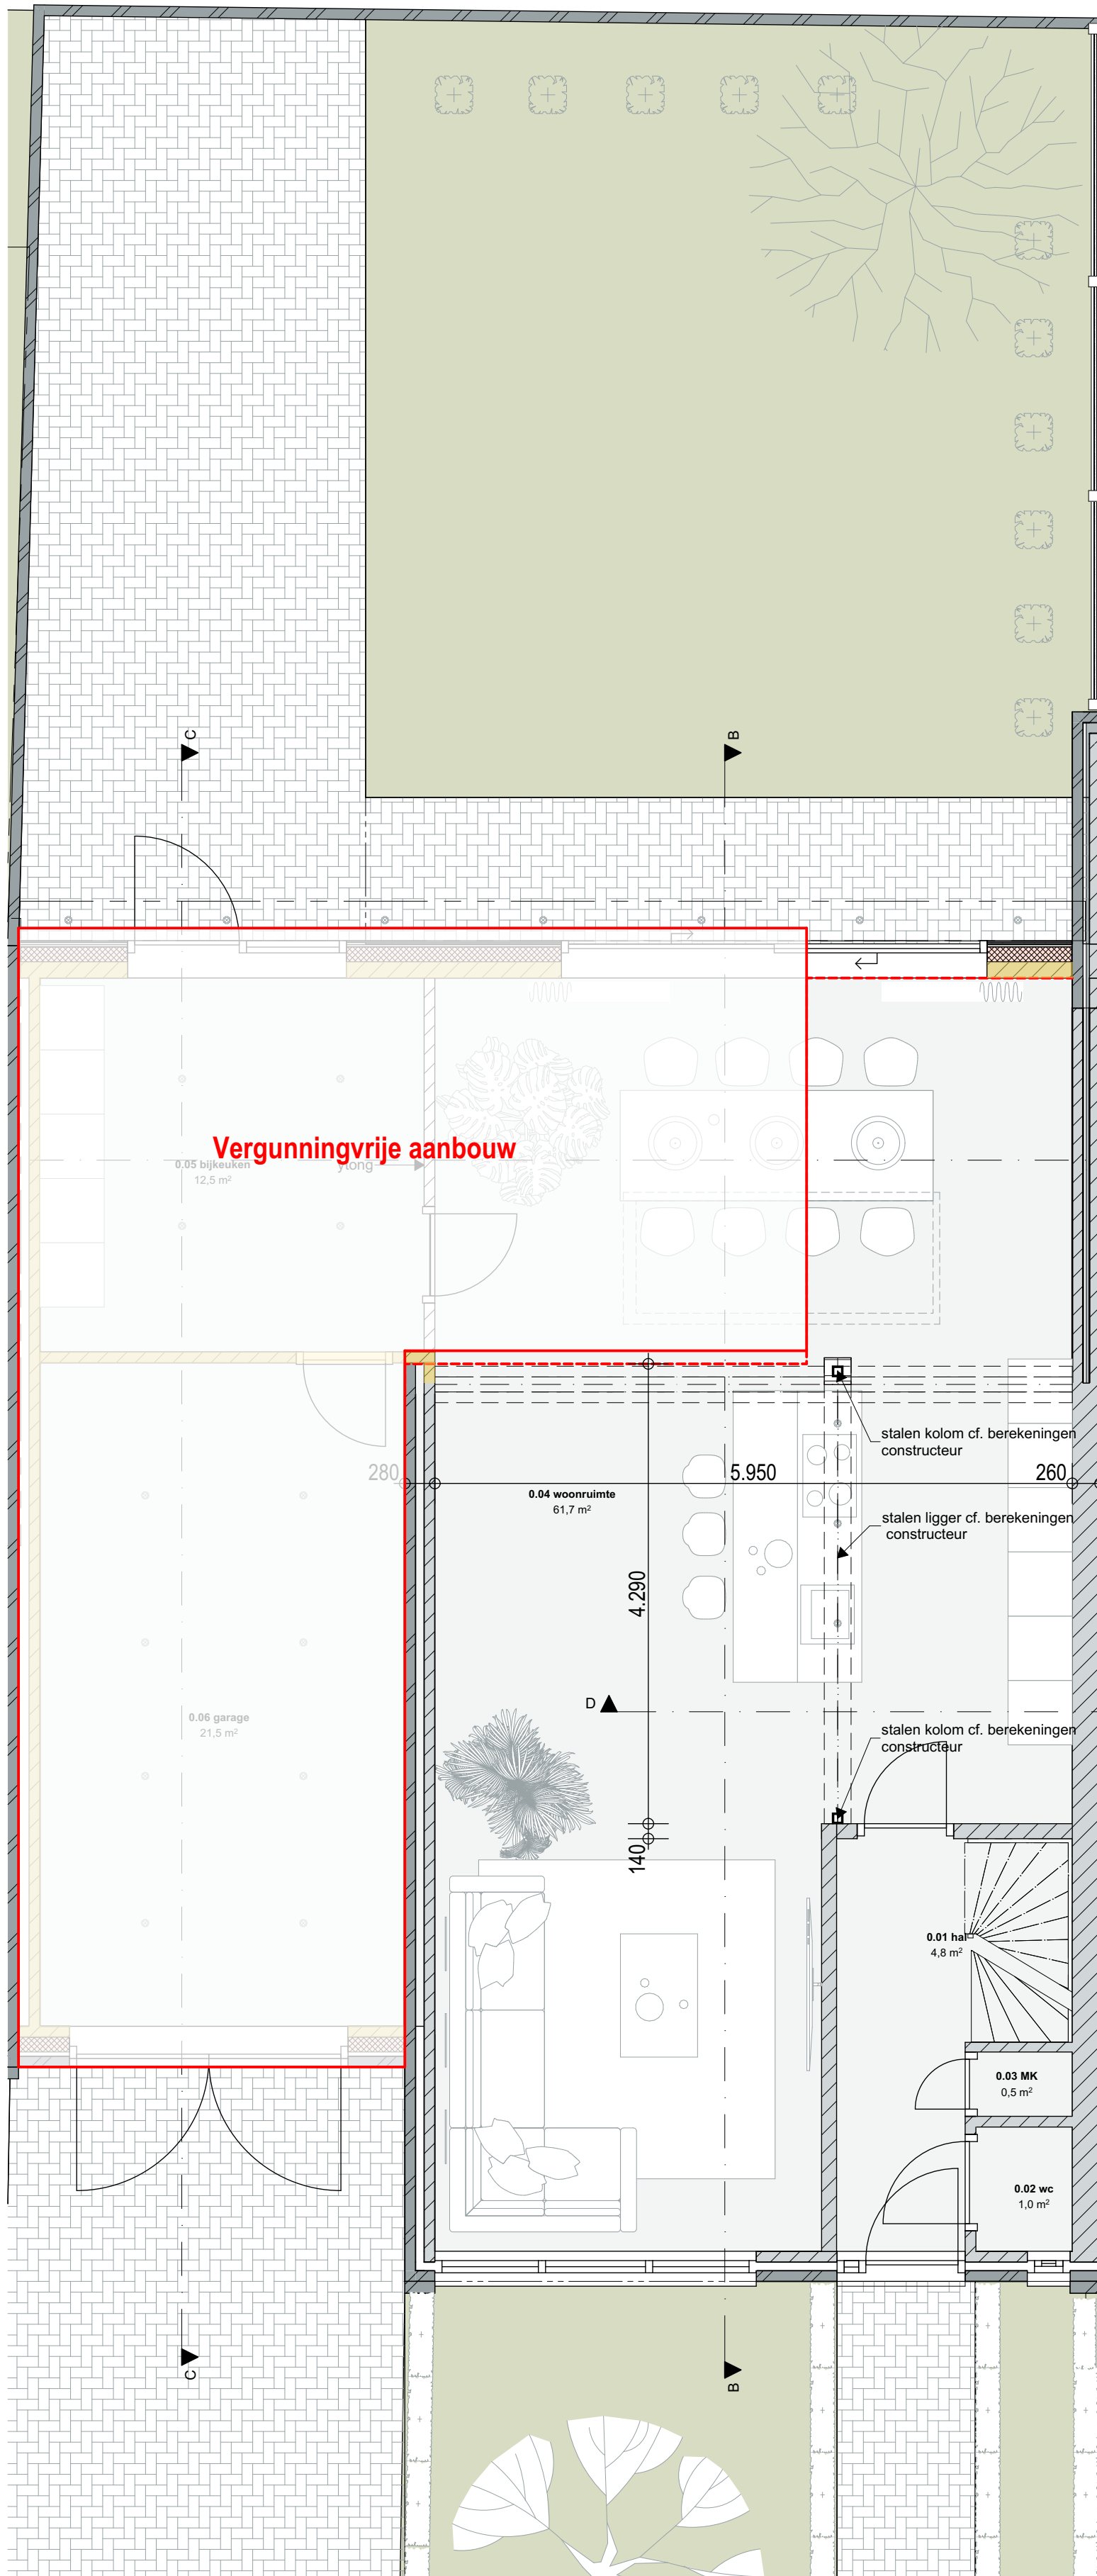

0.	begane grond nieuw
1:50	

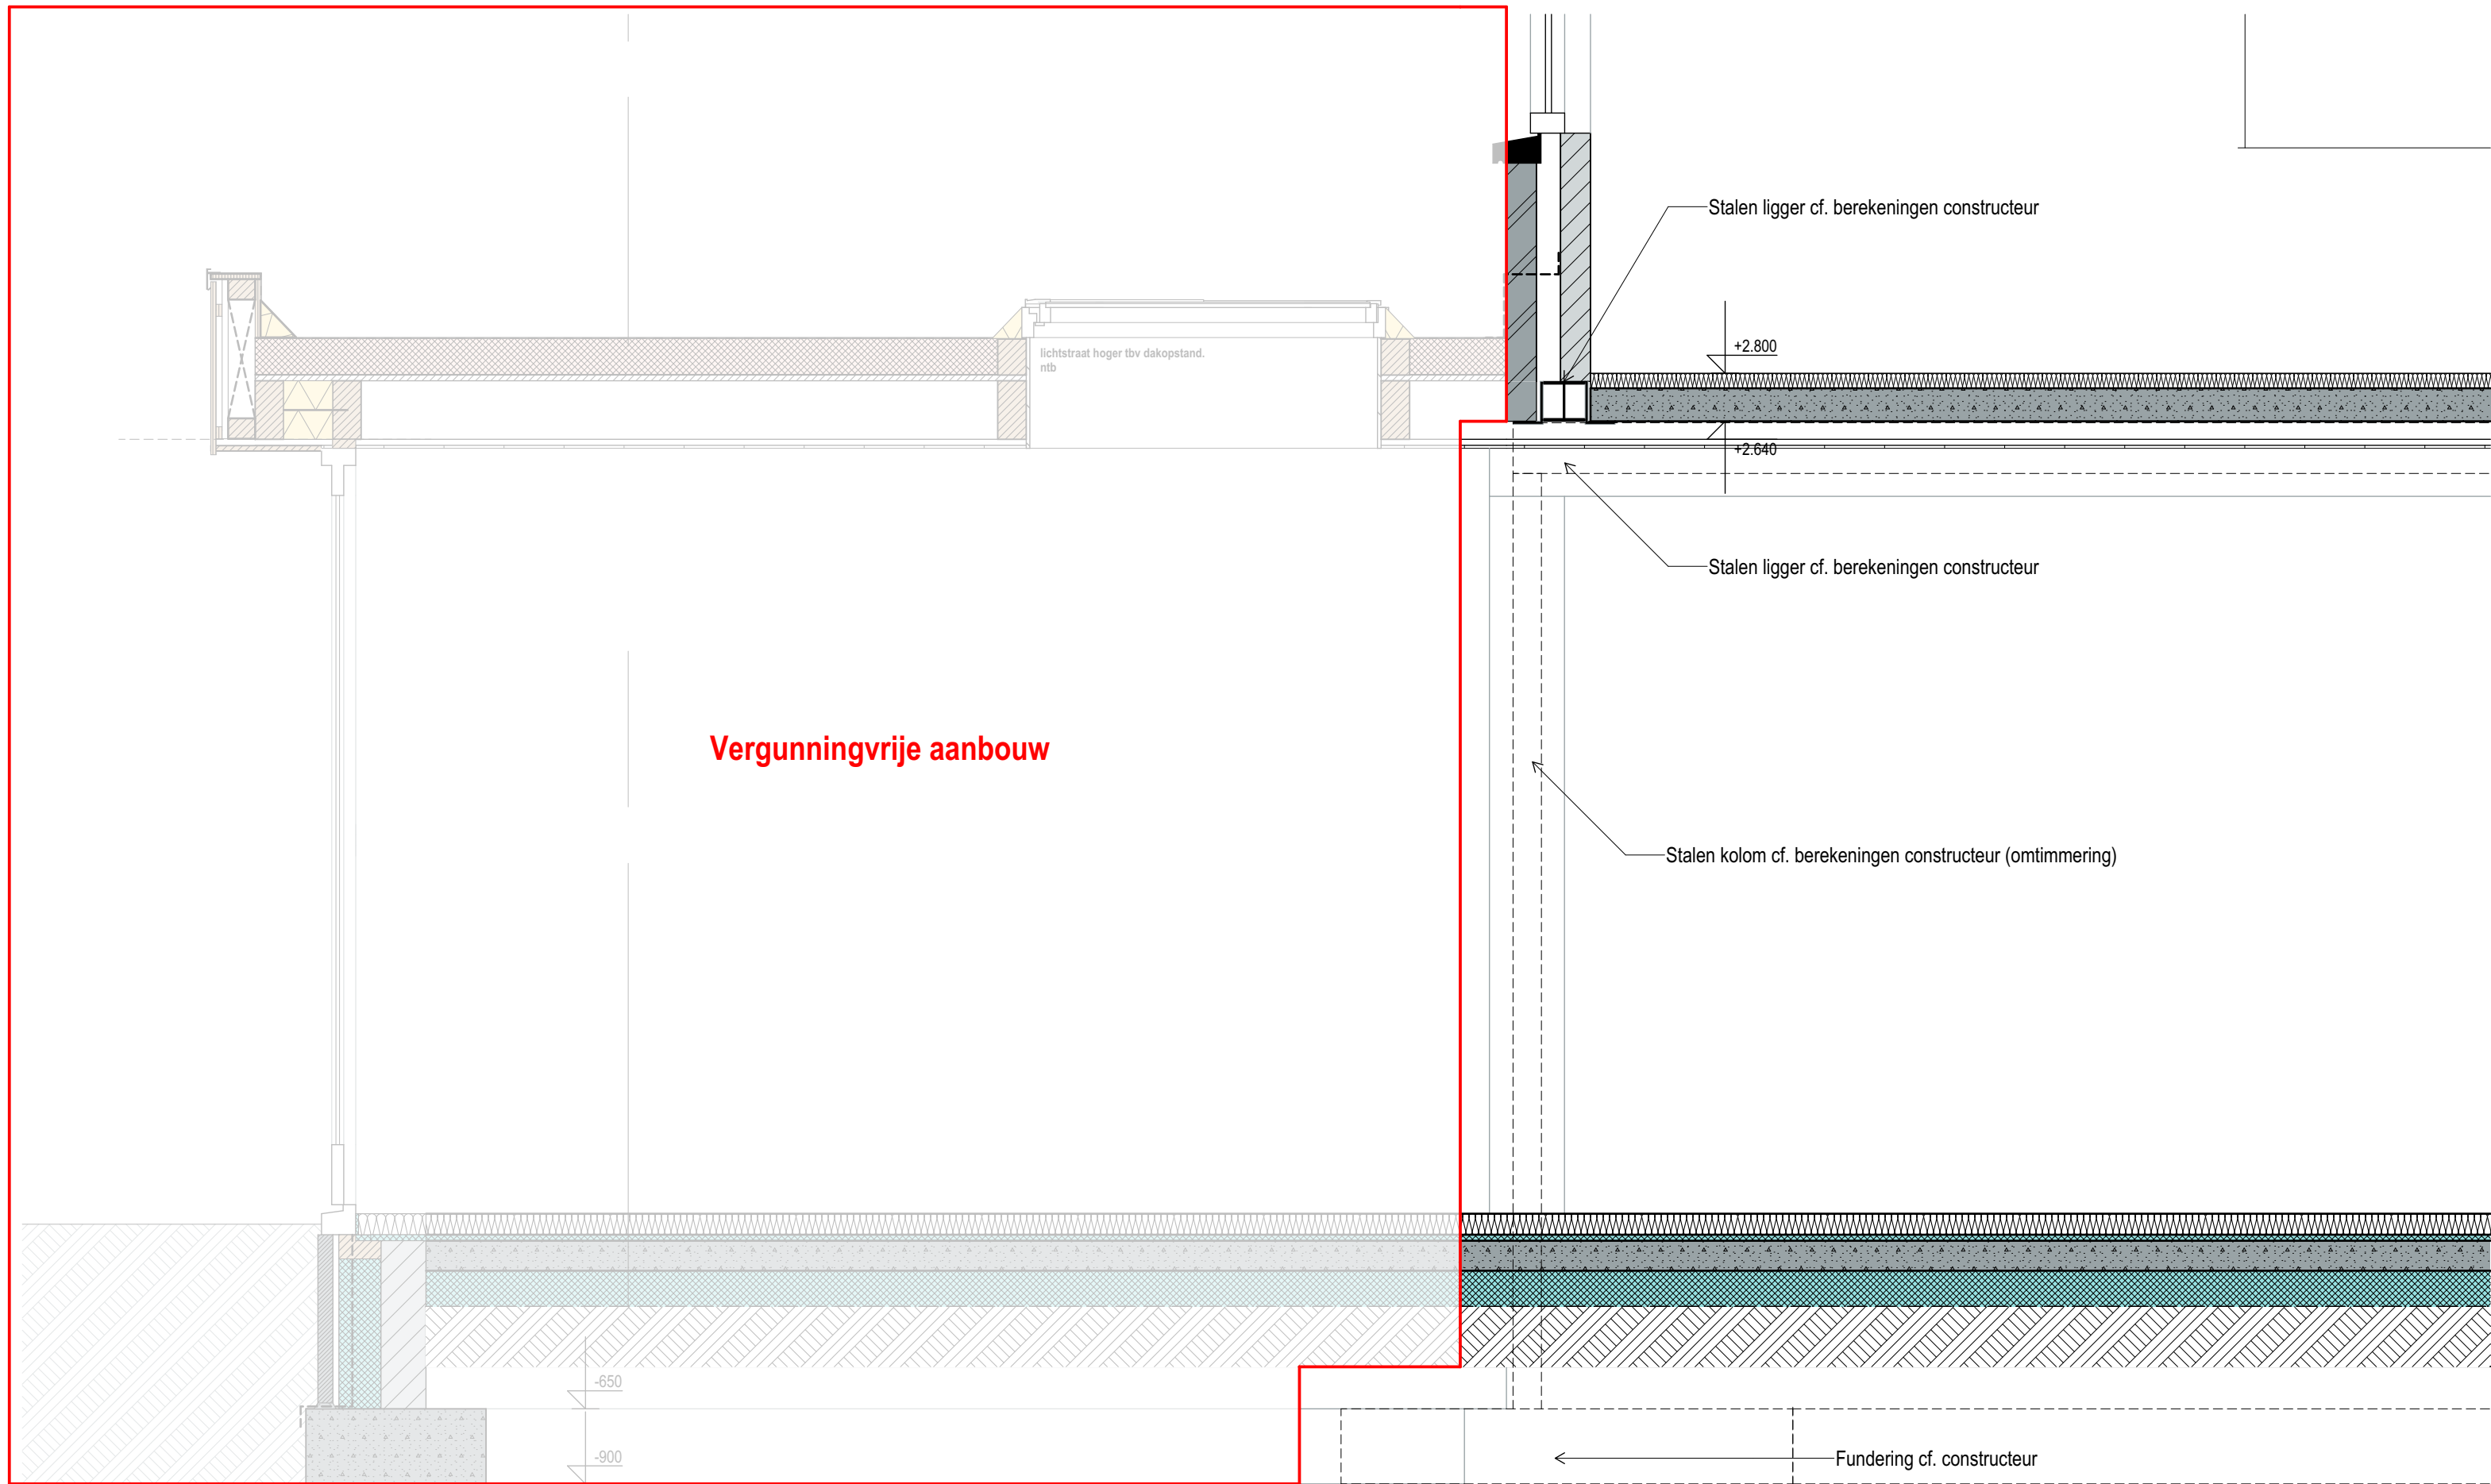

A	Doorsnede A
1:20	

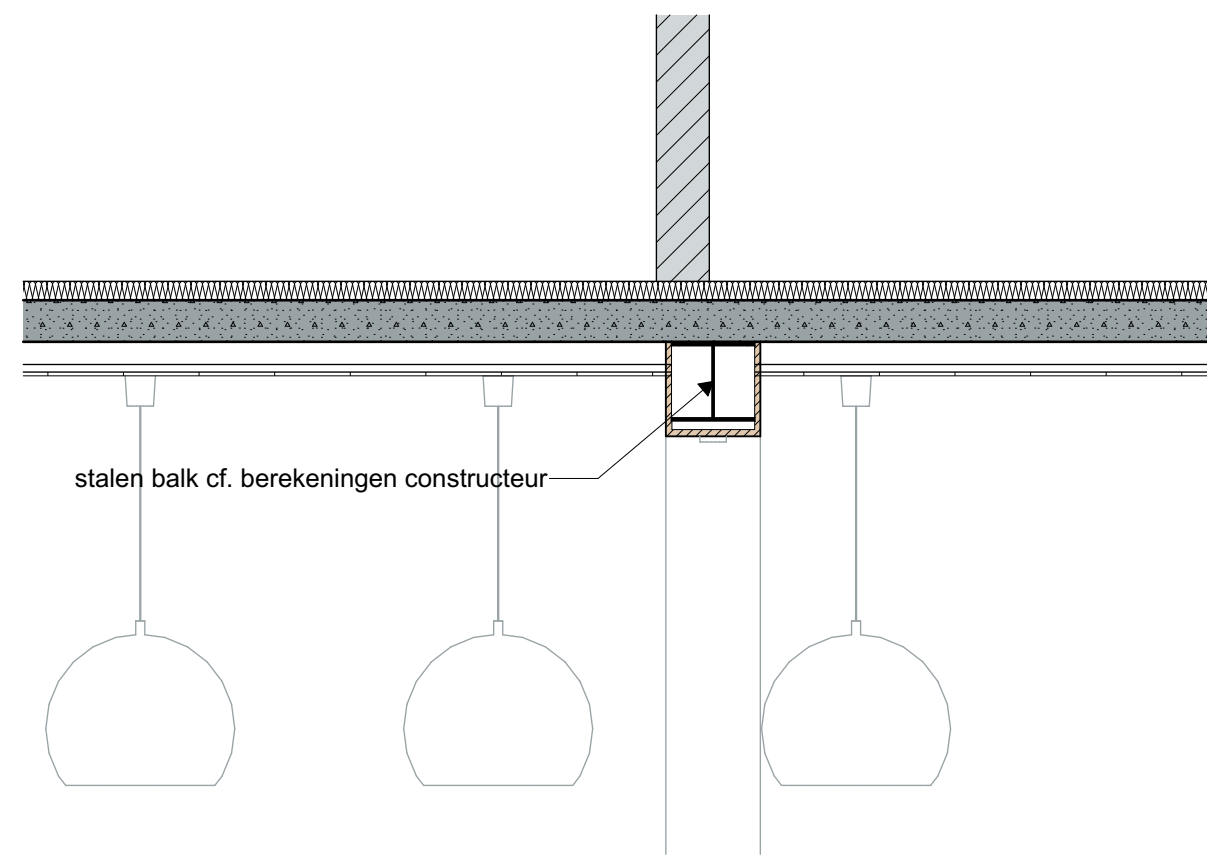

D	Doorsnede D
1:20	



KAD	kadastrale onderlegger
1:500	

project: **22018**
Verbouwing Woonhuis
Kesselaar 16 Liessel

fase: technisch ontwerp
onderdeel: Interne constructieve aanpassing
bladnr.: T01
datum: 8-3-2023