


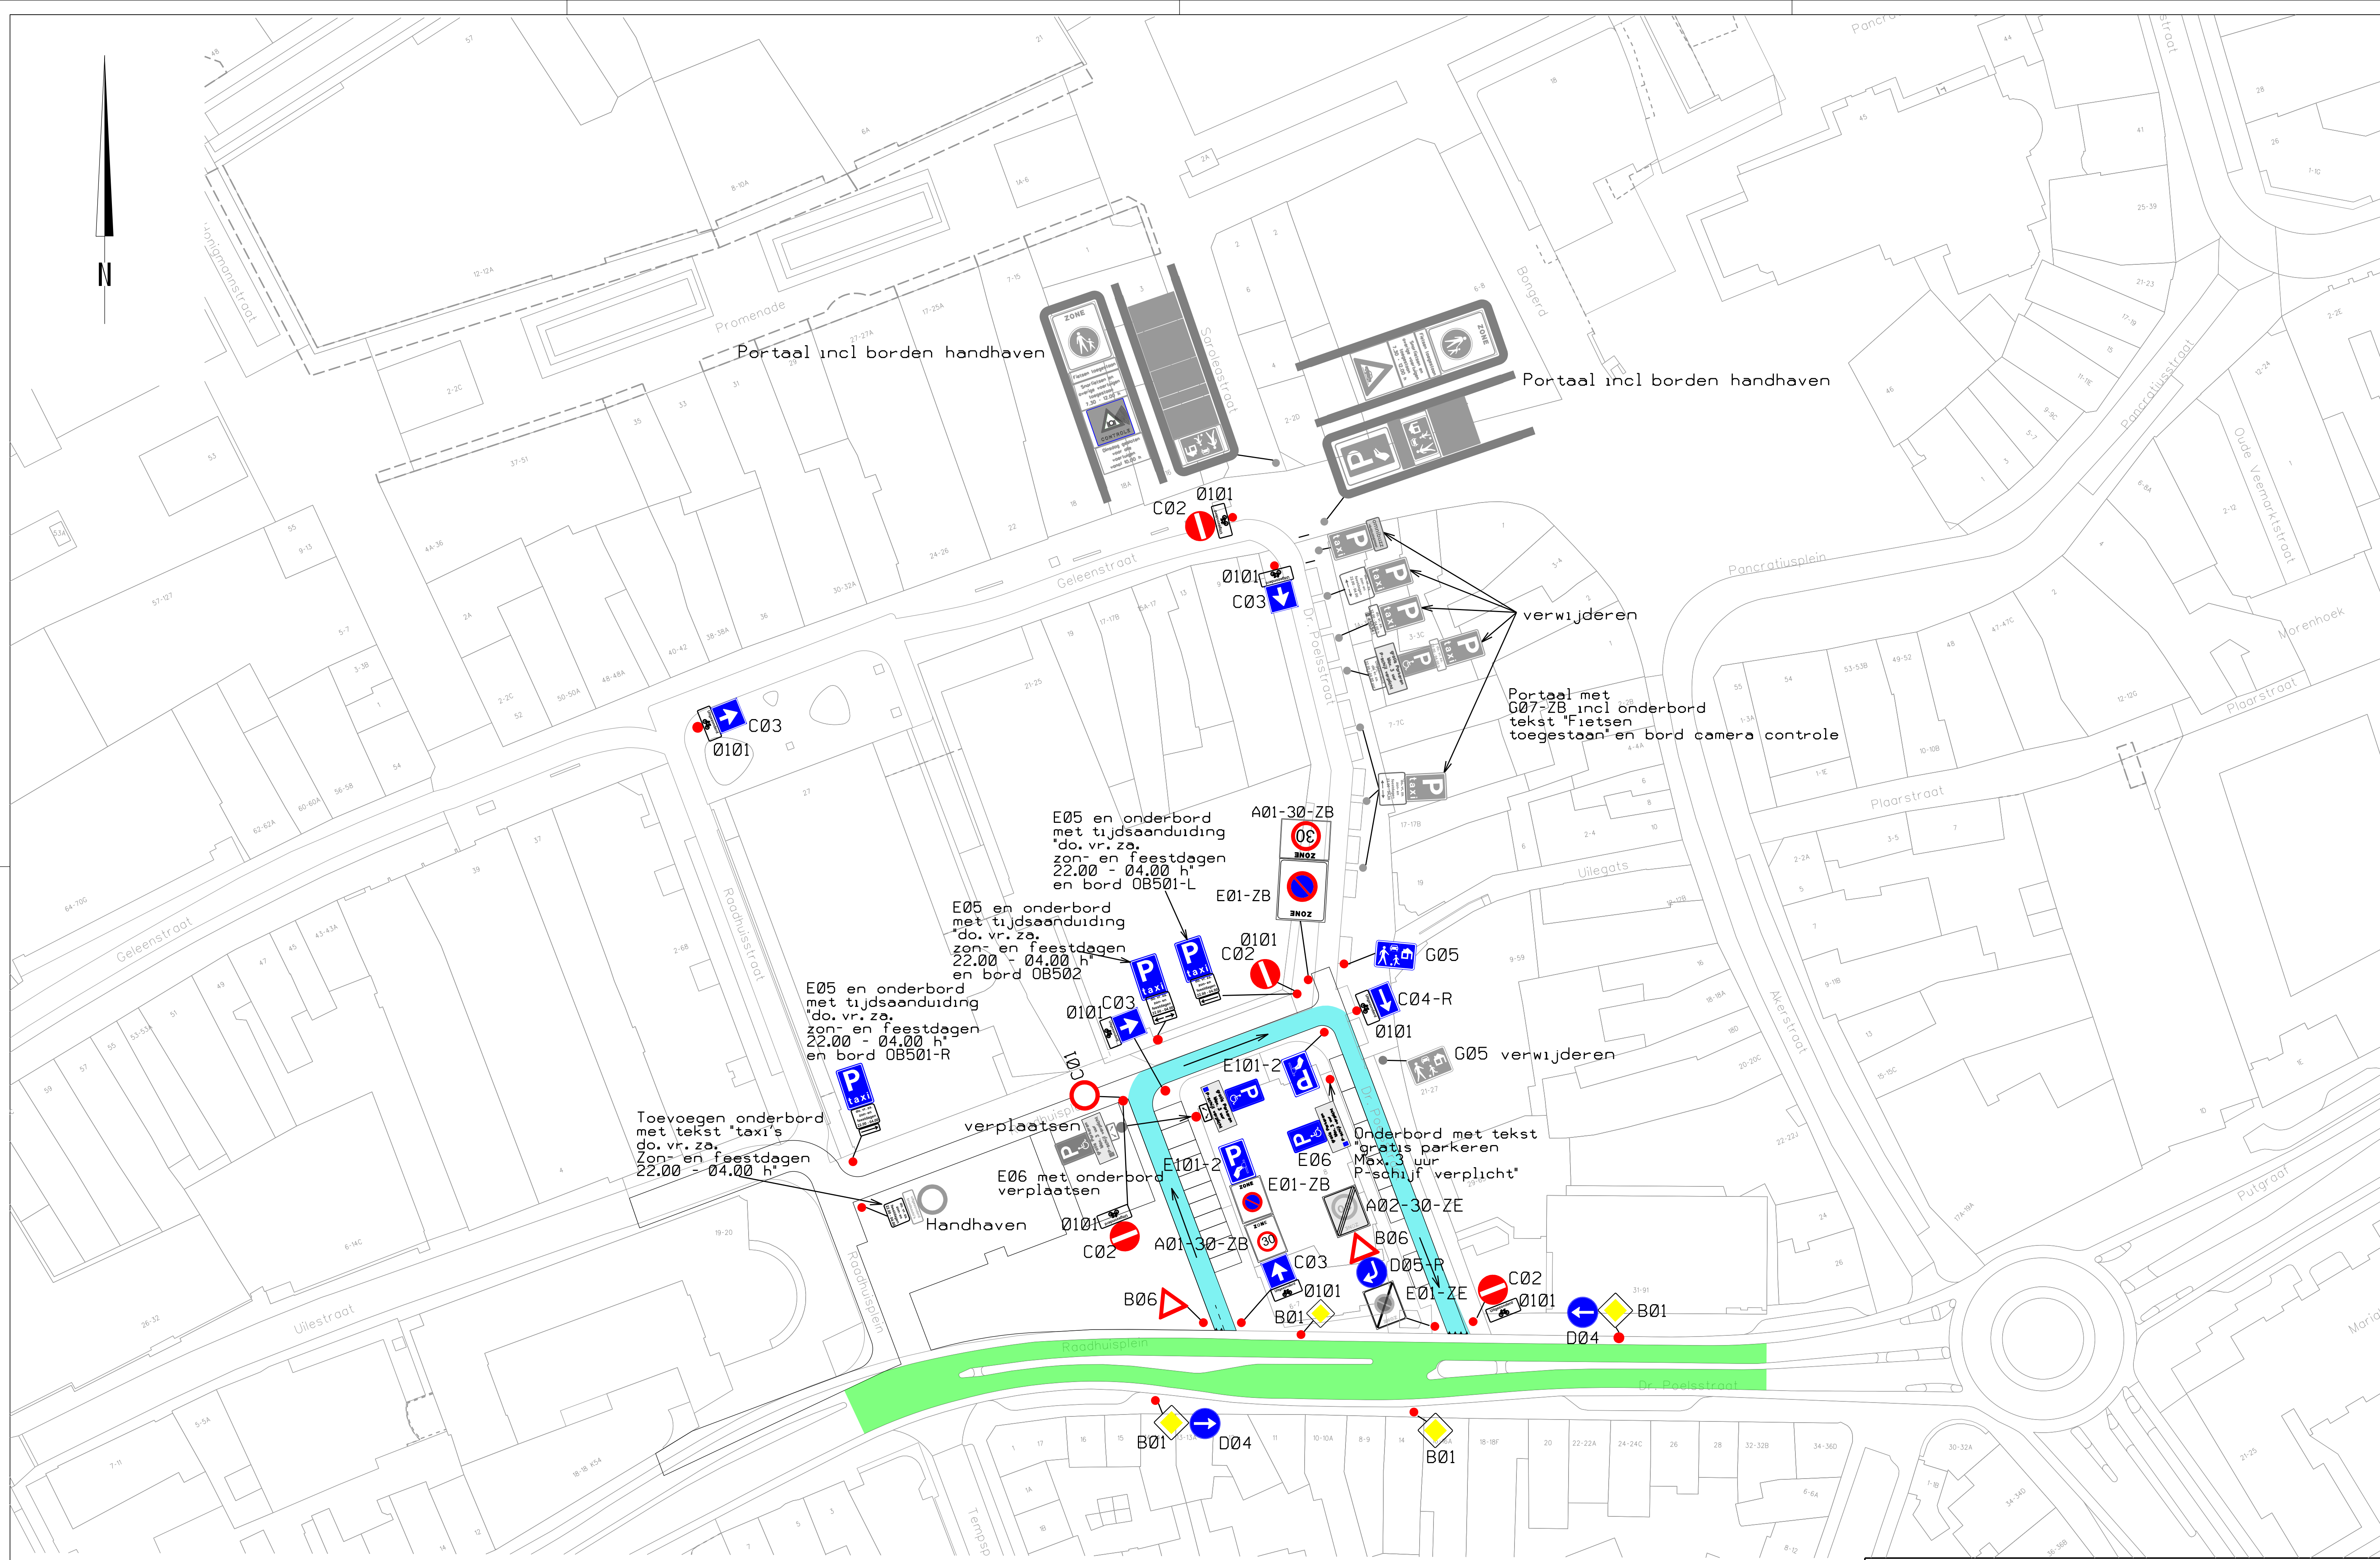

- Wegvak 1
- Wegvak 2

Grijze borden bestaand (handhaven/verwijderen/verplaatsen)
Borden in kleur nieuw

Heerlen

domein Ruimte

team Stadsingenieurs	get K.S micro	vervangen door	volgnr
"stadsbeeld bepalend"	chef		
projectnr.	bladen	hoofd	
besteknr. B 0000-00	blad nr.	dir	
		school	1:500
		dat	15-11-2022

Verkeersmaatregelen Dr. Poelsstraat e.o.
Bebordingstekening t.b.v. verkeersbesluit