

Publiceerbare aanvraag/melding omgevingsvergunning

Formulierversie
2020.01

Aanvraaggegevens

Algemeen

Aanvraagnummer	7432645
Aanvraagnaam	Herinrichting Ambachtsweg 43 - Scheepmakerstraat
Uw referentiecode	-

Ingediend op	30-11-2022
Soort procedure	Reguliere procedure

Projectomschrijving	Aanvraag betreft herinrichting voormalige Gamma Bouwmarkt naar meerdere bedrijfsunits ten behoeve van verkoop. Betreffende locatie is gelegen aan de Ambachtsweg en Scheepmakerstraat onder meerdere reeds toegekende huisnummers.
Opmerking	Aanvraag betreft legalisatie van reeds gerealiseerde herindeling begane grond in meerdere units
Gefaseerd	Nee
Blokkerende onderdelen weglaten	Nee
Kosten openbaar maken	Ja
Bijlagen die later komen	n.v.t.
Bijlagen n.v.t. of al bekend	n.v.t.

Bevoegd gezag

Naam:	Gemeente Katwijk
Bezoekadres:	Koningin Julianalaan 3 2224 EW KATWIJK ZH
Postadres:	Postbus 589 2220 AN KATWIJK ZH
Telefoonnummer:	0714065000
Faxnummer:	0714065065
E-mailadres:	info@katwijk.nl
Website:	www.katwijk.nl
Contactpersoon:	Team vergunningen
Bereikbaar op:	Ma. t/m Vr. 09.00 - 17.00 uur

Overzicht bijgevoegde modulebladen

Aanvraaggegevens

Aanvragergegevens

Locatie van de werkzaamheden

Werkzaamheden en onderdelen

Overige veranderingen aan bestaande bouwwerken

- Bouwen

Bijlagen

Kosten



Locatie

1 Kadastraal perceelnummer

Burgerlijke gemeente	Katwijk
Kadastrale gemeente	Katwijk
Kadastrale sectie	C
Kadastraal perceelnummer	4867
Bouwplannaam	Bedrijvencentrum Rijnpoort
Bouwnummer	-
Gelden de werkzaamheden in deze aanvraag/melding voor meerdere adressen of percelen?	☒ Ja ☐ Nee
Specificatie locatie	zie bijlage toegekende huisnummers

3 Toelichting

Eventuele toelichting op locatie	Betreffende locatie is voormalige Gamma bouwmarkt welke recent is opgedeeld in meerdere te verkopen bedrijfsunits
----------------------------------	---



Bouwen

Overige veranderingen aan bestaande bouwwerken

1 Woonboten en drijvende objecten

Betreft het bouwwerk een drijvend object?

- ☐ Ja
☒ Nee

2 Woning

Gaat het om de bouw van één of meer woningen?

- ☐ Ja
☒ Nee

3 De bouwwerkzaamheden

Wat is er op het bouwwerk van toepassing?

- ☐ Het wordt geheel vervangen
☐ Het wordt gedeeltelijk vervangen
☒ Het wordt nieuw geplaatst

Eventuele toelichting

herinrichting t.b.v. te verkoop bedrijfsunits.

Hebt u voor deze bouwwerkzaamheden al eerder een vergunning aangevraagd?

- ☒ Ja
☐ Nee

4 Plaats van het bouwwerk

Waar gaat u bouwen?

Hoofdgebouw

5 Seizoensgebonden en tijdelijke bouwwerken

Gaat het om een seizoensgebonden bouwwerk?

- ☐ Ja
☒ Nee

Gaat het om een tijdelijk bouwwerk?

- ☐ Ja
☒ Nee

6 Gebruik

Waar gebruikt u het bouwwerk en/of terrein momenteel voor?

- ☐ Wonen
☒ Overige gebruiksfuncties

Geef aan waar u het bouwwerk en/of terrein momenteel voor gebruikt.

Gamma bouwmarkt

Waar gaat u het bouwwerk voor gebruiken?

- ☐ Wonen
☒ Overige gebruiksfuncties

Geef aan waar u het bouwwerk voor gaat gebruiken.

Meerdere bedrijfsunits.

7 Gebruiksfuncties

In onderstaande tabel staan in de eerste kolom mogelijke gebruiksfuncties die in een bouwwerk kunnen voorkomen. Vul voor alle gebruiksfuncties die voor u van toepassing zijn het aantal personen, de totale gebruiksoppervlakte en de totale vloeroppervlakte van het verblijfsgebied in m2 in hele getallen in.

Gebruiksfunctie	Aantal personen	Gebruiksoppervlakte (m2)	Verblijfsoppervlakte (m2)
Bijeenkomst	-	-	-
Cel	-	-	-
Gezondheidszorg	-	-	-
Industrie	-	-	-
Kantoor	-	-	-
Logies	-	-	-
Onderwijs	-	-	-
Sport	-	-	-
Winkel	-	-	-
Overige gebruiksfuncties	-	-	-

8 Uiterlijk bouwwerk/welstand

Beschrijf van de onderstaande onderdelen de materialen en kleuren die u voor het bouwwerk gebruikt. U mag het veld leeg laten als u materialen en kleuren in de bijlagen vermeldt

Onderdelen	Materiaal	Kleur
Gevels	-	-
- Plint gebouw	-	-
- Gevelbekleding	-	-
- Borstweringen	-	-
- Voegwerk	-	-
Kozijnen	-	-
- Ramen	-	-
- Deuren	-	-
- Luiken	-	-
Balkonhekken	-	-
Dakgoten en boeidelen	-	-
Dakbedekking	-	-

Vul hier overige onderdelen en bijbehorende materialen en kleuren in.

9 Mondeling toelichten

Ik wil mijn bouwplan mondeling toelichten voor de welstandscommissie/stadsbouwmeester.

- ☐ Ja
☒ Nee



Bijlagen

Formele bijlagen

Naam bijlage	Bestandsnaam	Type	Datum ingediend	Status document
PLATTEGROND-VO-ORMALIGE-SITUAT-IE_pdf	PLATTEGROND-VO-ORMALIGE-SITUAT-IE.pdf	Anders	30-11-2022	In behandeling
PLATTEGROND-HUIDIGE--TOESTAND_pdf	PLATTEGROND-HUIDIGE--TOESTAND.pdf	Anders	30-11-2022	In behandeling
SITUATIESCHETS_pdf	SITUATIESCHETS-.pdf	Anders	30-11-2022	In behandeling
TOEGEKENDE-HUISNUMMERS_pdf	TOEGEKENDE-HUISNUMMERS.pdf	Anders	30-11-2022	In behandeling
BIJLAGE-1_pdf	BIJLAGE-1.pdf	Anders	30-11-2022	In behandeling
AMBTELIJKE-VERKLARING_pdf	AMBTELIJKE-VERKLARING.pdf	Anders	30-11-2022	In behandeling

Omgevingsvergunning

Zaaknummer 3011373

1. Inleiding

Op 30 november 2022 hebben wij uw aanvraag om een omgevingsvergunning ontvangen voor het herinrichten van de voormalige bouwmarkt naar meerdere bedrijfsunits op het perceel t.h.v. Ambachtsweg en Scheepmakerstraat, Katwijk bestaande uit het volgende onderdeel:

- Bouwen (art. 2.1 lid 1a) van de Wet algemene bepalingen omgevingsrecht

2. Procedureel

2.1 Bevoegd gezag

Gelet op de projectomschrijving en op artikel 2.4 van de Wabo zijn wij in dit geval het bevoegde gezag om op de aanvraag te beslissen.

2.2 Ontvankelijkheid

Wij hebben de aanvraag getoetst aan de indieningsvereisten van de Regeling omgevingsrecht (Mor). Daarbij bleek dat de verstrekte gegevens en bescheiden onvoldoende waren om de aanvraag in behandeling te nemen. De aanvrager is daarop bij brief van 15 december 2022 in de gelegenheid gesteld om aanvullende gegevens aan te leveren. Deze zijn op 4 februari 2023 ontvangen. Hierdoor is de beslistermijn met 51 dagen opgeschort. De aanvraag en de latere aanvulling bevatten voldoende informatie voor een goede beoordeling van de gevolgen van de activiteit op de fysieke leefomgeving. De aanvraag is daarom ontvankelijk.

2.3 Voorbereidingsprocedure

Wij hebben dit besluit voorbereid overeenkomstig de reguliere voorbereidingsprocedure als bedoeld in paragraaf 3.2 van de Wabo.

3 Besluit

Gelet op artikel 2.1 van de Wabo besluiten wij de omgevingsvergunning te verlenen voor de volgende activiteit:

- Bouwen (art. 2.1 lid 1a) van de Wet algemene bepalingen omgevingsrecht

Wij verlenen de omgevingsvergunning overeenkomstig de bij dit besluit behorende en als zodanig gewaarmerkte stukken:

1. Aanvraagformulier omgevingsvergunning;
2. Bijlagen;

In de bij dit besluit behorende en als zodanig gewaarmerkte bijlage I zijn de op de activiteit betrekking hebbende overwegingen opgenomen. Deze bijlage maakt deel uit van de omgevingsvergunning.


Eigen risico

Voor de goede orde wijzen wij u erop dat gebruik maken van de omgevingsvergunning voordat deze in rechte onaantastbaar is geworden voor eigen risico komt. Belanghebbenden kunnen immers binnen zes weken na de verzenddatum van dit besluit daartegen bezwaar maken. Vervolgens hebben zij na behandeling van hun bezwaarschrift nog de mogelijkheid om in beroep en daarna nog in hoger beroep te gaan.



Katwijk, 03 maart 2023

Hoogachtend,
Namens burgemeester en wethouders van Katwijk,

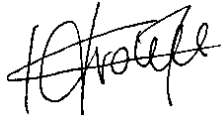

Mr Drs C.M.C Vrolijk
Clustermanager VTH

Verweermogelijkheden

Het besluit treedt in werking met ingang van de dag na verzending.

Tegen dit besluit kan binnen zes weken na de verzenddatum bezwaar worden gemaakt bij het college van burgemeester en wethouders van de gemeente Katwijk, postbus 589, 2220 AN Katwijk.

Het bezwaarschrift dient te voldoen aan een aantal voorschriften: het dient te worden ondertekend en bevat ten minste de naam en adres van de indiener, een dagtekening, een omschrijving van het besluit waartegen het bezwaar zich richt en de gronden van het bezwaar.

Een bezwaarschrift kan ook digitaal worden ingediend. Kijk hiervoor op www.katwijk.nl.

Het indienen van een bezwaarschrift schorst de werking van het besluit niet. Ingeval van onverwijlde spoed kan een verzoek om voorlopige voorziening worden ingediend bij de voorzieningenrechter van de sector bestuursrecht van de rechtbank Den Haag, postbus 20302, 2500 EH Den Haag. Een dergelijk verzoek dient vergezeld te gaan van een kopie van het bezwaarschrift.

Voor het indienen van een verzoek om voorlopige voorziening wordt een griffierecht geheven.

Digitaal indienen van een verzoek om voorlopige voorziening is ook mogelijk via <http://loket.rechtspraak.nl/bestuursrecht>. De indiener moet wel beschikken over een elektronische handtekening (DigiD).

BIJLAGE I

Het volgende onderdeel hoort bij en maakt deel uit van de omgevingsvergunning met zaaknummer 3011373, voor het herinrichten van de voormalige bouwmarkt naar meerdere bedrijfsunits op het perceel t.h.v. Ambachtsweg en Scheepmakerstraat, Katwijk.

Het bouwen van een bouwwerk

1. Toetsingsgronden

Op grond van artikel 2.10, lid 1, van de Wabo moet de omgevingsvergunning voor deze activiteit worden geweigerd indien:

- a. de aanvraag en de daarbij verstrekte gegevens en bescheiden het naar het oordeel van burgemeester en wethouders niet aannemelijk maken dat het bouwen van een bouwwerk waarop de aanvraag betrekking heeft, voldoet aan de voorschriften die zijn gesteld bij of krachtens het Bouwbesluit;
- b. de aanvraag en de daarbij verstrekte gegevens en bescheiden het naar het oordeel van burgemeester en wethouders niet aannemelijk maken dat het bouwen van een bouwwerk waarop de aanvraag betrekking heeft, voldoet aan de voorschriften die zijn gesteld bij de bouwverordening;
- c. de activiteit in strijd is met het bestemmingsplan, de beheersverordening of het exploitatieplan, of de regels die zijn gesteld krachtens een provinciale verordening of aanwijzingen van het Rijk, tenzij de activiteit niet in strijd is met een omgevingsvergunning die is verleend met toepassing van artikel 2.12;
- d. het uiterlijk of de plaatsing van het bouwwerk waarop de aanvraag betrekking heeft, met uitzondering van een tijdelijk bouwwerk dat geen seizoensgebonden bouwwerk is, zowel op zichzelf beschouwd als in verband met de omgeving of de te verwachten ontwikkeling daarvan, in strijd is met redelijke eisen van welstand, beoordeeld naar de criteria, bedoeld in de Welstandsnota Katwijk, tenzij burgemeester en wethouders van oordeel zijn dat de omgevingsvergunning niettemin moet worden verleend;
- e. de activiteit een wegtunnel als bedoeld in de Wet aanvullende regels veiligheid wegtunnels betreft en uit de aanvraag en de daarbij verstrekte gegevens en bescheiden blijkt dat niet wordt voldaan aan de in artikel 6, eerste lid, van die wet gestelde norm.

2. Overwegingen

2.1 Bouwbesluit

De aanvraag en de daarbij verstrekte gegevens en bescheiden zijn getoetst aan en in overeenstemming bevonden met het Bouwbesluit.

2.2 Bouwverordening

De aanvraag en de daarbij verstrekte gegevens en bescheiden zijn getoetst aan en in overeenstemming bevonden met de bouwverordening.

2.3 Bestemmingsplan, beheersverordening, exploitatieplan of regels gesteld door de provincie of het Rijk

Bestemmingsplan

De aangevraagde activiteit is in overeenstemming met het ter plaatse geldende bestemmingsplan “Bedrijventerrein 't Heen”, op grond waarvan op het perceel de bestemming “Bedrijventerrein” rust.

Beheersverordening

Op het perceel is geen beheersverordening van kracht, waarmee de aangevraagde activiteit in strijd is.

Exploitatieplan

Omtrent de aangevraagde activiteit zijn geen regels gesteld in een exploitatieplan, waarmee de aangevraagde activiteit in strijd is.

Regels gesteld door provincie of Rijk

Er gelden ter plaatse van de aangevraagde activiteit geen regels die zijn gesteld krachtens een provinciale verordening of aanwijzingen van het Rijk, waarmee de aangevraagde activiteit in strijd is.

Vorbereidingsbesluit

Er geldt ter plaatse van de aangevraagde activiteit geen voorbereidingsbesluit.

2.4 Welstand

Op grond van artikel 12, lid 2, van de Woningwet, voor zover thans van belang, kan de gemeenteraad besluiten dat, in afwijking van artikel 2.10, lid 1, onderdeel d, van de Wabo, voor een of meer daarbij aan te wijzen categorieën van bestaande en te bouwen bouwwerken geen redelijke eisen van welstand van toepassing zijn. Bij besluit van 5 juli 2012 heeft de gemeenteraad van Katwijk de volgende categorieën bestaande en te bouwen bouwwerken aangewezen waarvoor geen redelijke eisen van welstand van toepassing zijn:

1. kozijnwijzigingen;
2. kunstwerken;
3. interne wijzigingen die geen gevolgen hebben voor het uiterlijk van een bouwwerk;
4. dakkapellen, mits deze minimaal 0,5 meter dakvlak vrijhouden boven, onder en ter weerszijden van de dakkapel en er bij meerdere dakkapellen een tussenruimte van minimaal 1 meter resteert;
5. vlaggenmasten;
6. dakramen;
7. rolluiken, en
8. zonnepanelen.

Het project betreft een interne verbouwing als hiervoor bedoeld onder nummer 3. Gelet hierop hoeft het project niet aan redelijke eisen van welstand te worden getoetst.

2.5 Tunnelveiligheid


De aangevraagde activiteit betreft geen wegtunnel.

In bijlage II zijn de aan de omgevingsvergunning voor deze activiteit verbonden voorschriften opgenomen.

BIJLAGE II

De volgende voorwaarden zijn van toepassing op de omgevingsvergunning:

- Verhuur door particulieren aan particulieren is geen mogelijkheid
- Eveneens zijn zelfstandige kantoren niet toegestaan, detailhandel is uitsluitend mogelijk als ondergeschikte nevenactiviteit

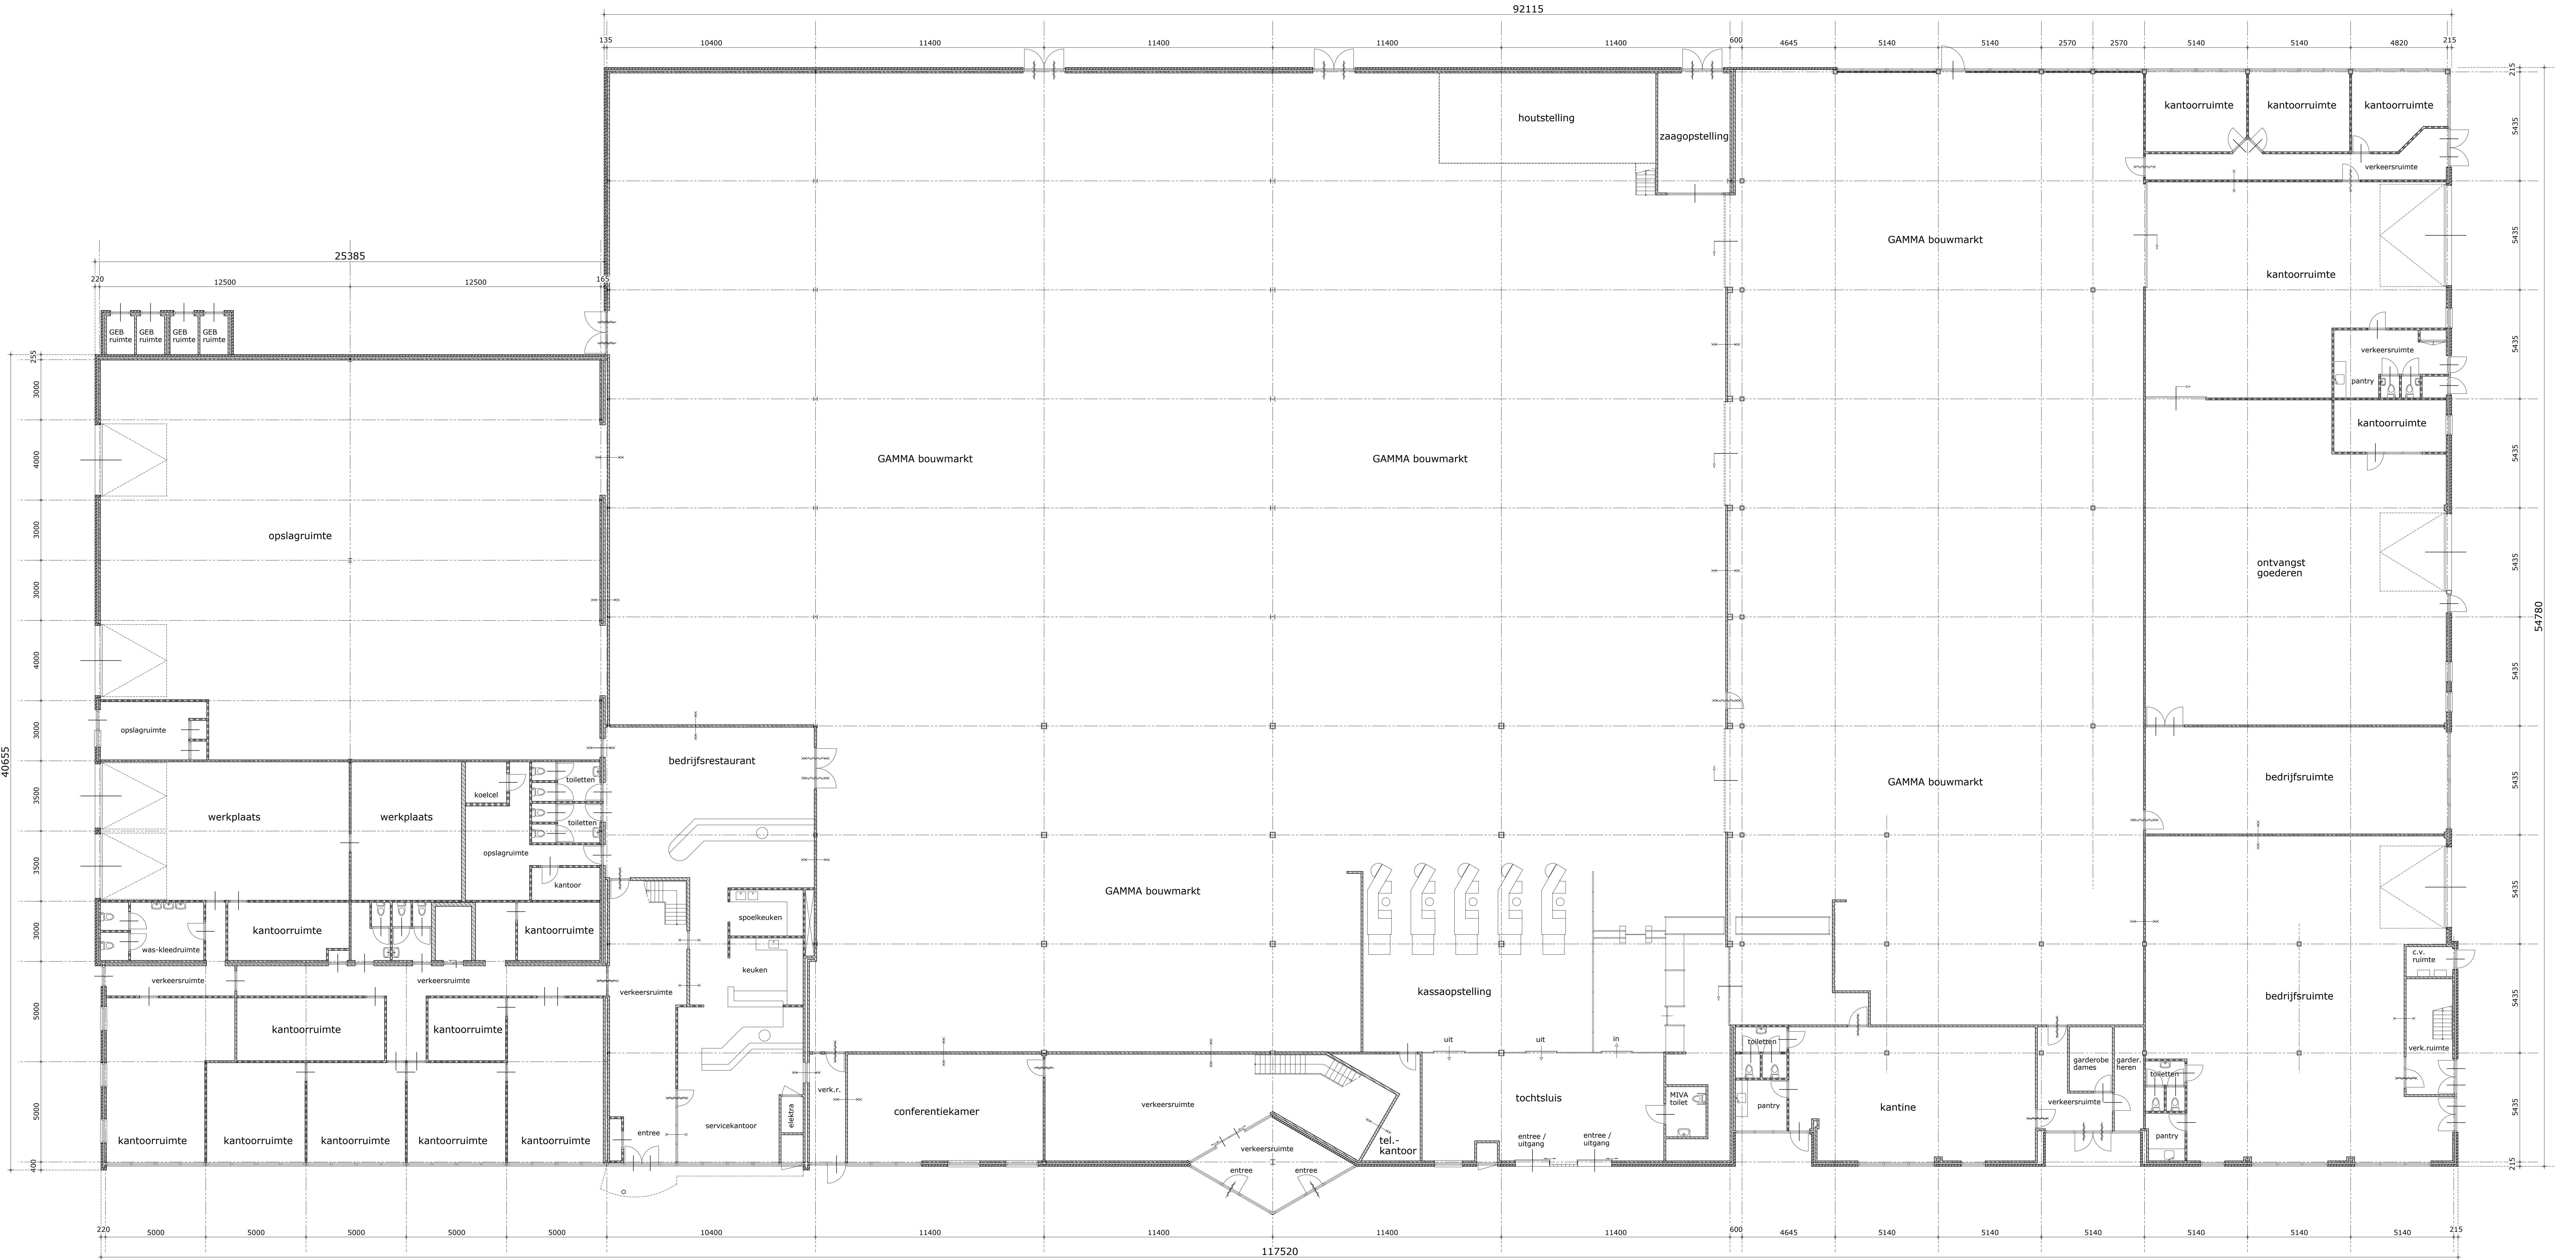

PLATTEGROND BEGANE GROND

alle maten onderling en in het werk te controleren.

Behoort bij besluit van
burgemeester en wethouders
van de gemeente Katwijk
d.d. 03-03-2023
no. 3011373
Mij bekend, hoofd cluster
vergunningen, scheidt &
handhaving


GEMEENTE KATWIJK
Afdeling Veiligheid
Toneel Vergunningen
Gecom. d.d. 14-12-2022

project	Bedrijvensentrum Rijnpoort Katwijk	nr.: 221107
opdrachtgever	Dhr.	
onderwerp	Plattegrond voormalige situatie	
aanmaakdatum: 22-11-2022	gewijzigd:	schaal: 1:100
	formaat: A0	tekening kenmerk: OV 01

n/b = 841 / 1330 (1.12m2)

koreman

Korevaarstraat 10, 2311 JV LEIDEN
06-51 85 05 38
info@koreman.nl www.koreman.nl

 

PLATTEGROND BEGANE GROND

Ambachtsweg

RENVOOI	
	hoofdentree
	verlicht noodtransparant UIT
	verlicht noodtransparant NOODUIT
	brandscheiding 30 min. WBDBO
	brandscheiding 60 min. WBDBO
	30 min. brandwerende: zelfsluitende deur
	60 min. brandwerende: zelfsluitende deur
	vluchtroute
	brandscheiding 30 min. WBDBO
	brandscheiding 60 min. WBDBO

alle moten onderling en in het werk te controleren.

koreman
bouwkundig advies ■■■■ tekenbureau

Korevaarstraat 10, 2311 JV LEIDEN
06-53 88 00 38
info@bark.nl www.bark.nl

GEMEENTE KATWIJK
Afdeling Veiligheid
Taan Vergoeding
Gedrukt d.d. 14-12-2022

project	Bedrijvencentrum Rijnpoort Katwijk	nr.: 221107
opdrachtgever	Dhr.	
onderwerp	Huidige toestand plattegronden units begane grond	
gemaakt door	verwerkt door	schalen
22-11-2022	d.d. 14-12-2022	1: 100
formaat	tekening naam	OV 02
A0		

h/b = 841 / 1450 (1.22m2)



12345

Deze kaart is noordgericht

Perceelnummer

25 Huisnummer

Vastgestelde kadastrale grens

Voorlopige kadastrale grens

Administratieve kadastrale grens

Bebouwing

Overige topografie

Voor een eensluidend uittreksel, geleverd op 15 augustus 2019
De bewaarder van het kadaster en de openbare registers

Schaal 1:1000

Kadastrale gemeente
Sectie
Perceel


Katwijk

C

4862-4867-4860-4861



Aan dit uittreksel kunnen geen betrouwbare maten worden ontleend.
De Dienst voor het kadaster en de openbare registers behoudt zich de intellectuele
eigendomsrechten voor, waaronder het auteursrecht en het databankenrecht.

 

PLATTEGROND BEGANE GROND

Ambachtsweg

VOORLOPIG

Huisnummers in ROOD zijn VOORLOPIG
Huisnummers in ZWART zijn bestaande nummers

alle maten onderling en in het werk te controleren.

GEMEENTE KATWIJK
Afdeling Veiligheid
Team Vergunningen
Gezien  d.d. 14-12-2022

koreman
bouwkundig advies | tekenbureau
Korevaarstraat 10, 2311 JV LEIDEN
06-51 45 02 34
info@bark.nl www.bark.nl

project	Bedrijventrum Rijnpoort Katwijk	nr.: 220106
opdrachtgever	Dhr.	
onderwerp	Nieuwe toestand plattegronden begane grond	
aanvraagdatum: 17-01-2022	getuige:	schaal: 1:100
formaat: A0	tekening kenmerk:	OV 02