


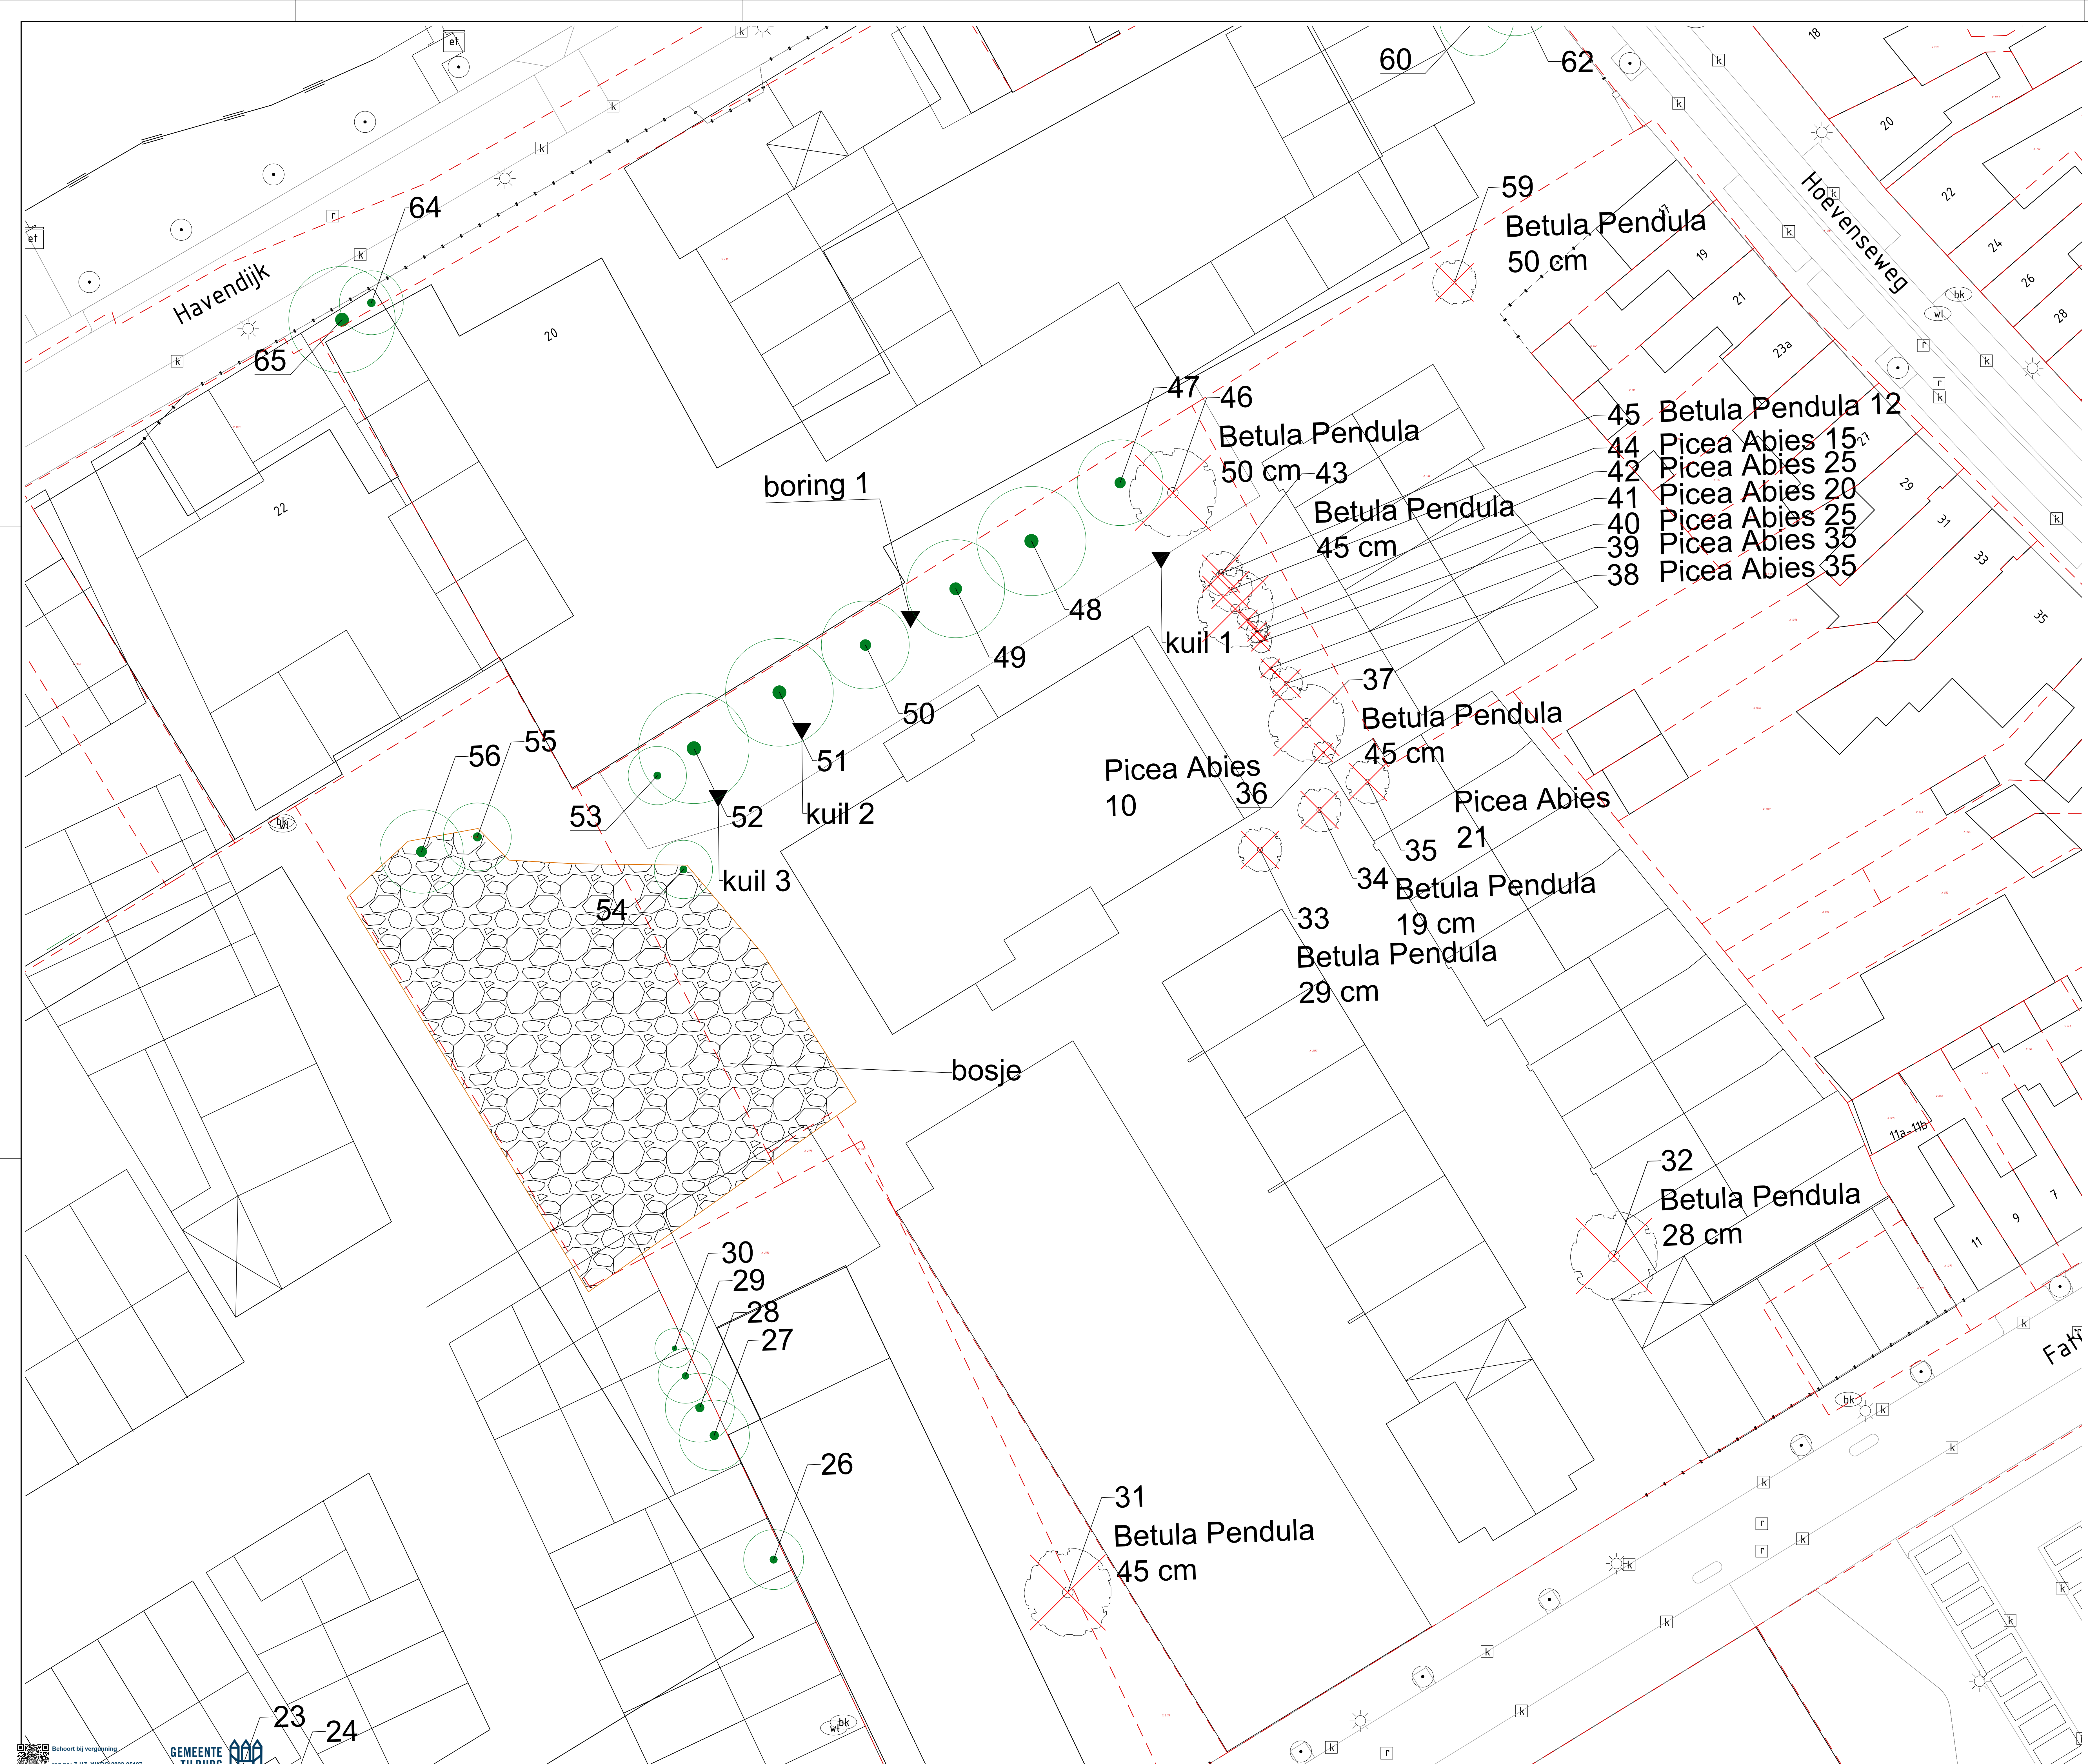

legenda

te handhaven boom

te roeien boom

kadastrale grens

• maten in meters, tenzij anders aangegeven
• hoogtematen in meters t.o.v. N.A.P.

Wijz.	Omschrijving	Get.	Get.	Wijz.	Datum
-------	--------------	------	------	-------	-------

Triborgh Ontwikkeling
Fabriekswartier
kaptekening

Indieningsvorm	rapporttekening	Schaal	1:200
Formaat	A0	Datum	24-02-2023
Besteknummer	N.V.T.		
Bestandsnaam	1501-02-R07-KAP.dwg		
Projectleider	D. Vriënds	Gecontroleerd	D. Vriënds
Gekend	C. Sinck	Uitgave	D. Vriënds

Projectnummer	Tekening	Blad	Versie
1501-02	R07-KAP	1 van 1	-