



Opslagcapaciteit hemelwater			
Fase	Oppervlakte m²	Opslag p/m²	Capaciteit m³
Fase 1			
Infiltratie voorziening 01	600	0,75	450
Infiltratie voorziening 02	975	1,35	1315
Totale bergingscapaciteit fase 1			1765
Fase 2			
Infiltratie voorziening 03	450	1,25	560
Infiltratie voorziening 04	250	1,25	375
Infiltratie voorziening 05	250	1,25	310
Uitstroom op weide	550	0,50	275
Uitstroom op parkeren	1250	0,25	250
Totale bergingscapaciteit fase 2			1770

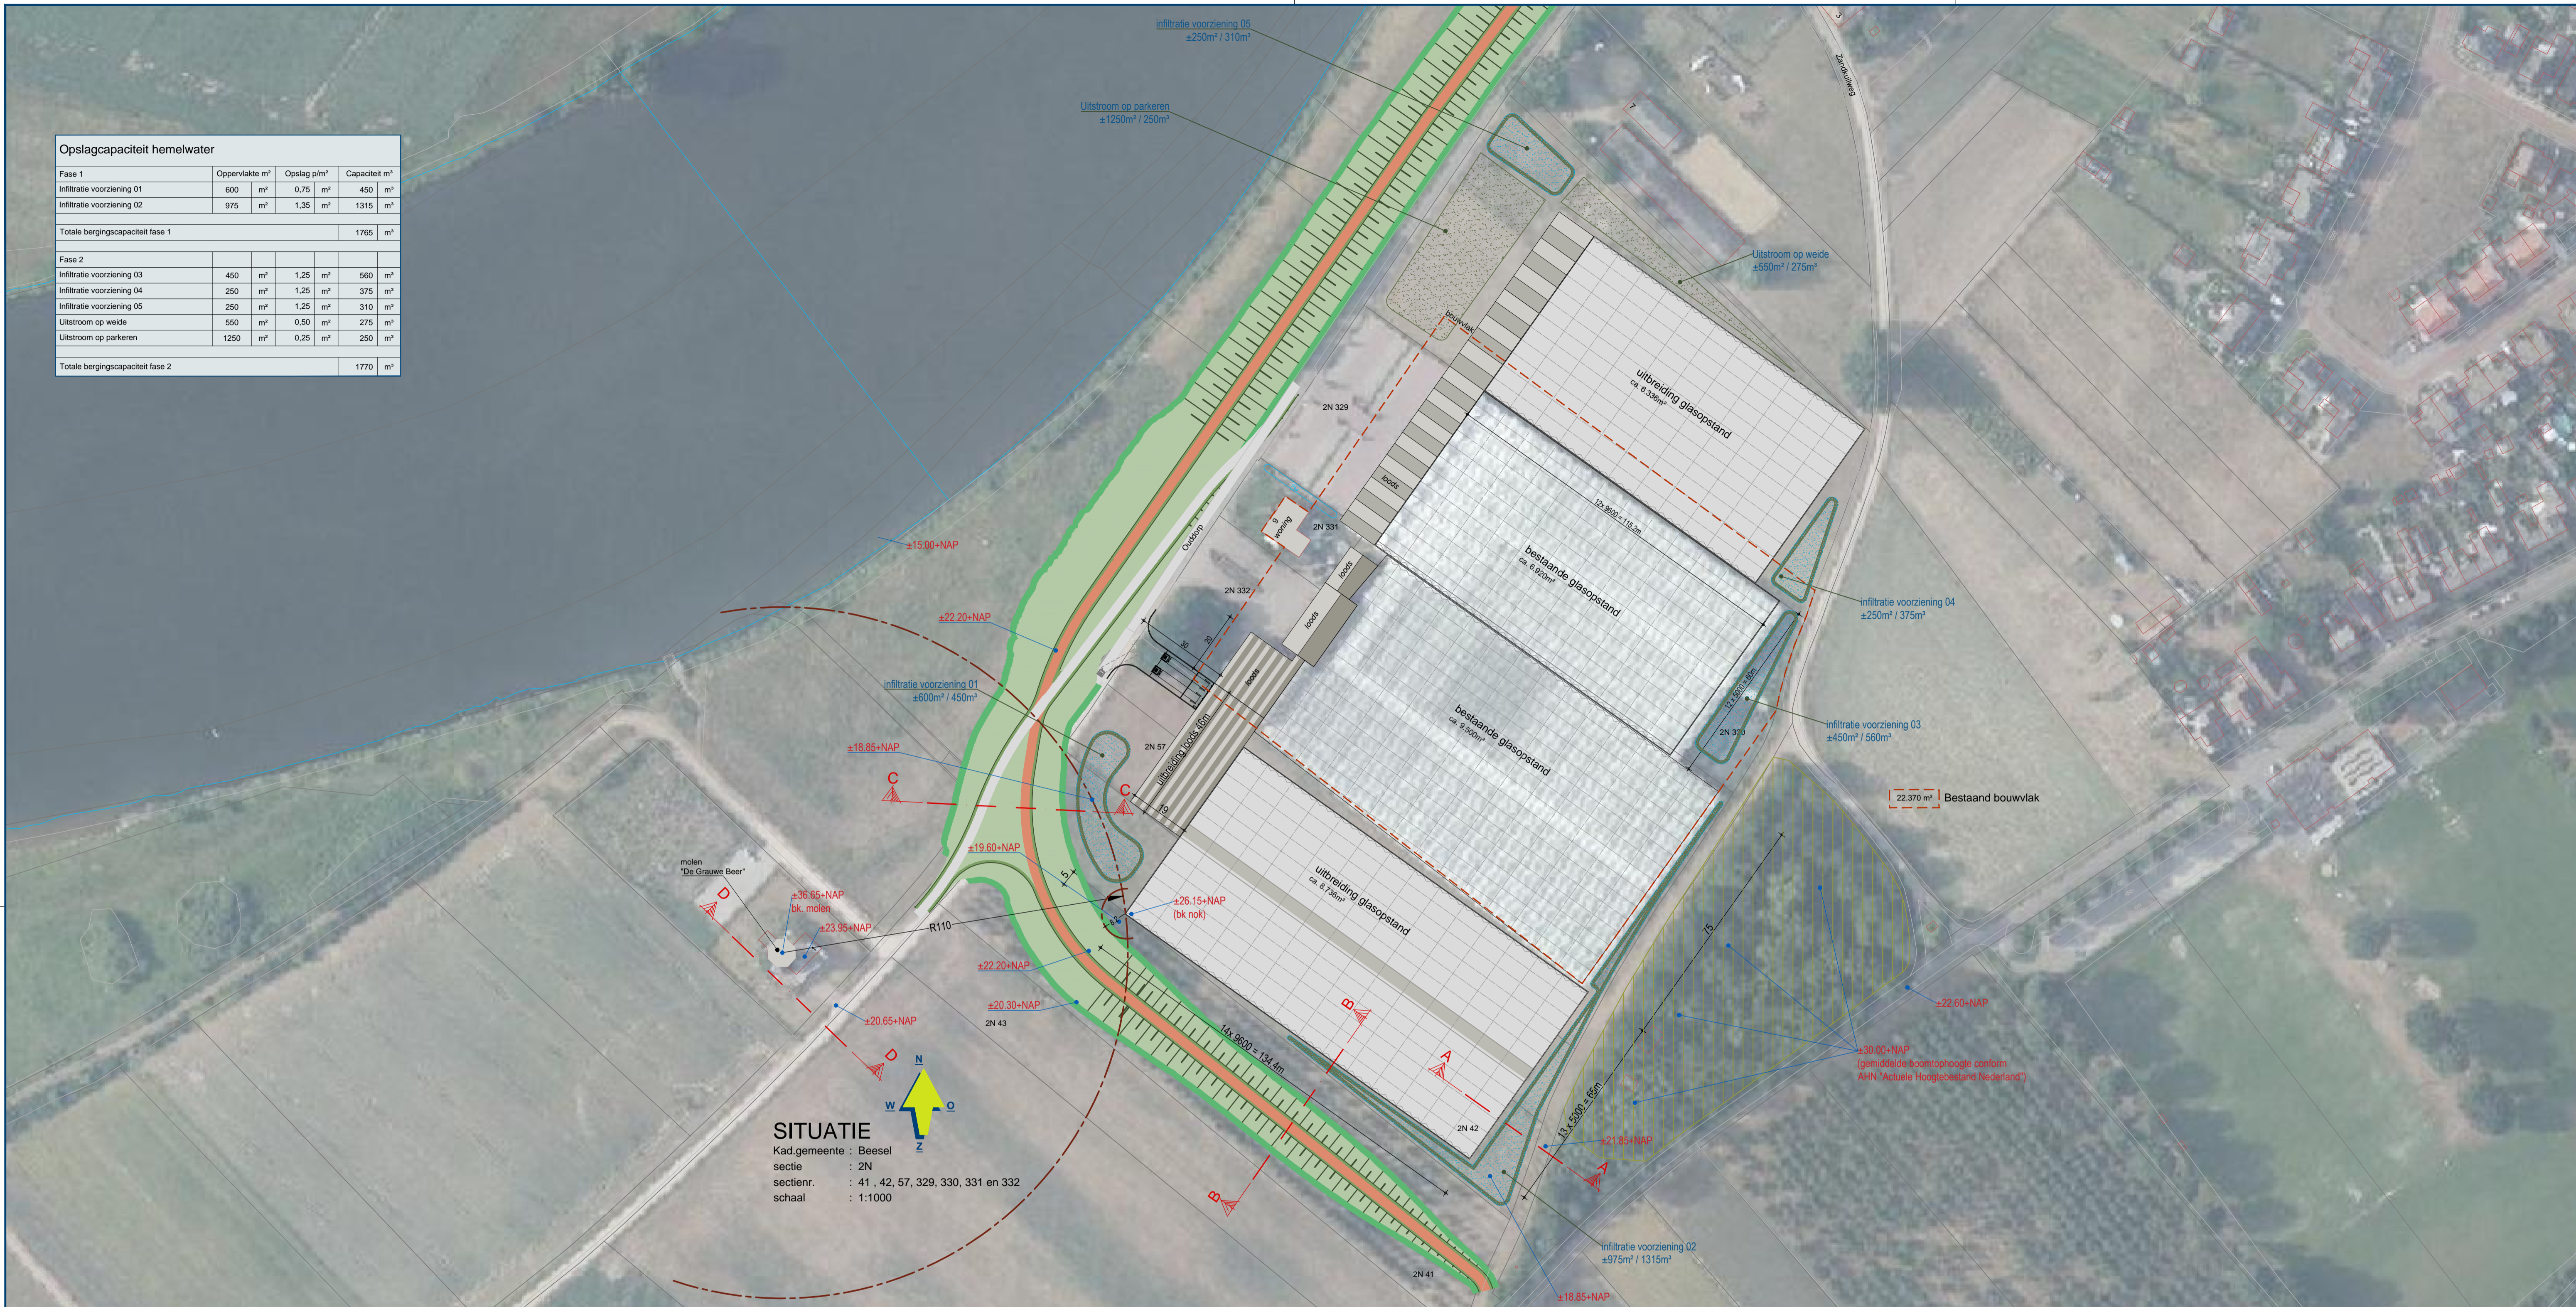

SITUATIE
 Kad.gemeente : Beesel
 sectie : 2N
 sectienr. : 41, 42, 57, 329, 330, 331 en 332
 schaal : 1:1000

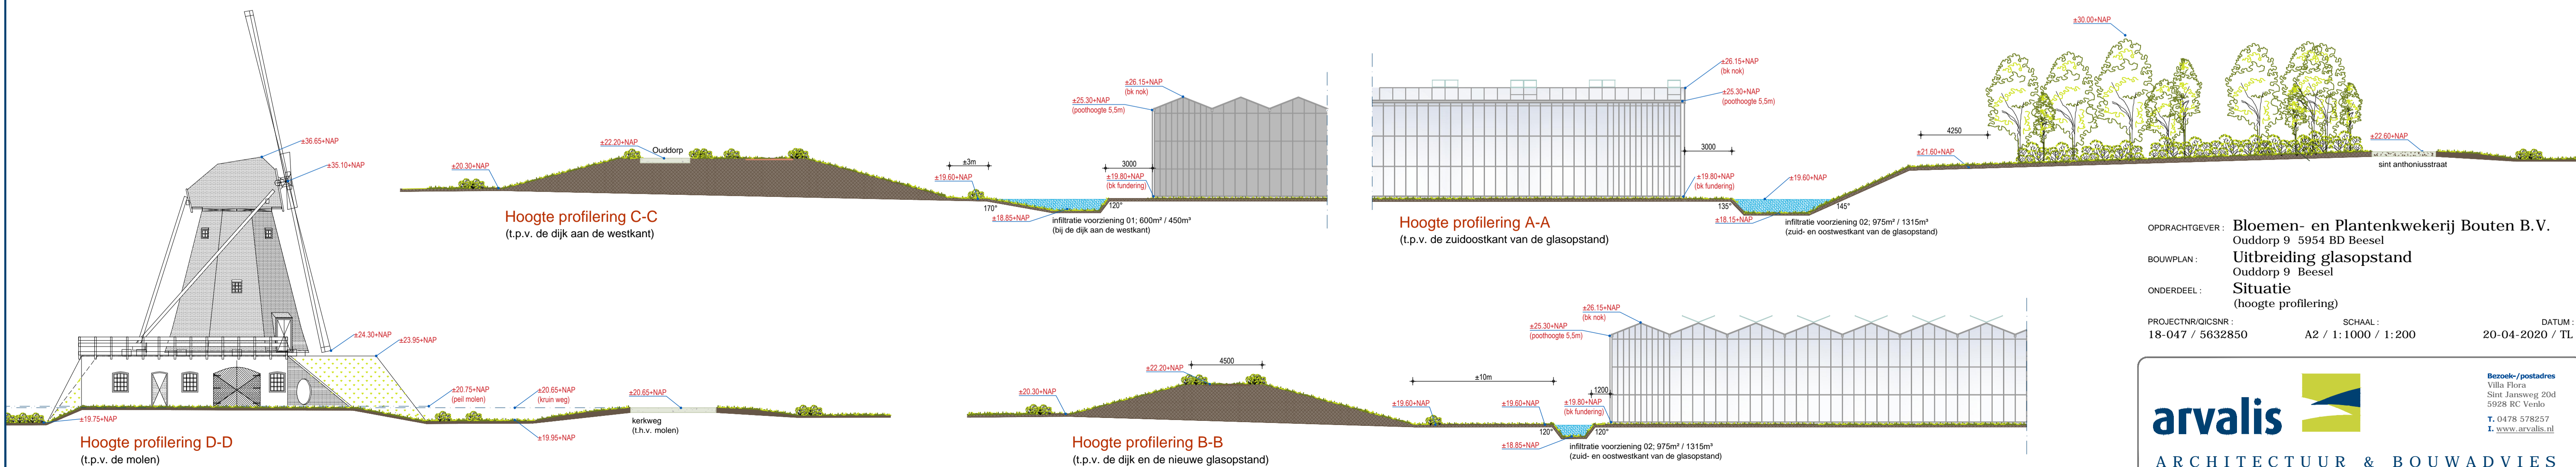

OPDRACHTGEVER: Bloemen- en Plantenkwekerij Bouten B.V.
 Ouddorp 9 5954 BD Beesel
 BOUWPLAN: Uitbreiding glasopstand
 Ouddorp 9 Beesel
 ONDERDEEL: Situatie (hoogte profilering)
 PROJECTNR/OICSNR: 18-047 / 5632850
 SCHAAAL: A2 / 1:1000 / 1:200
 DATUM: 20-04-2020 / TL