
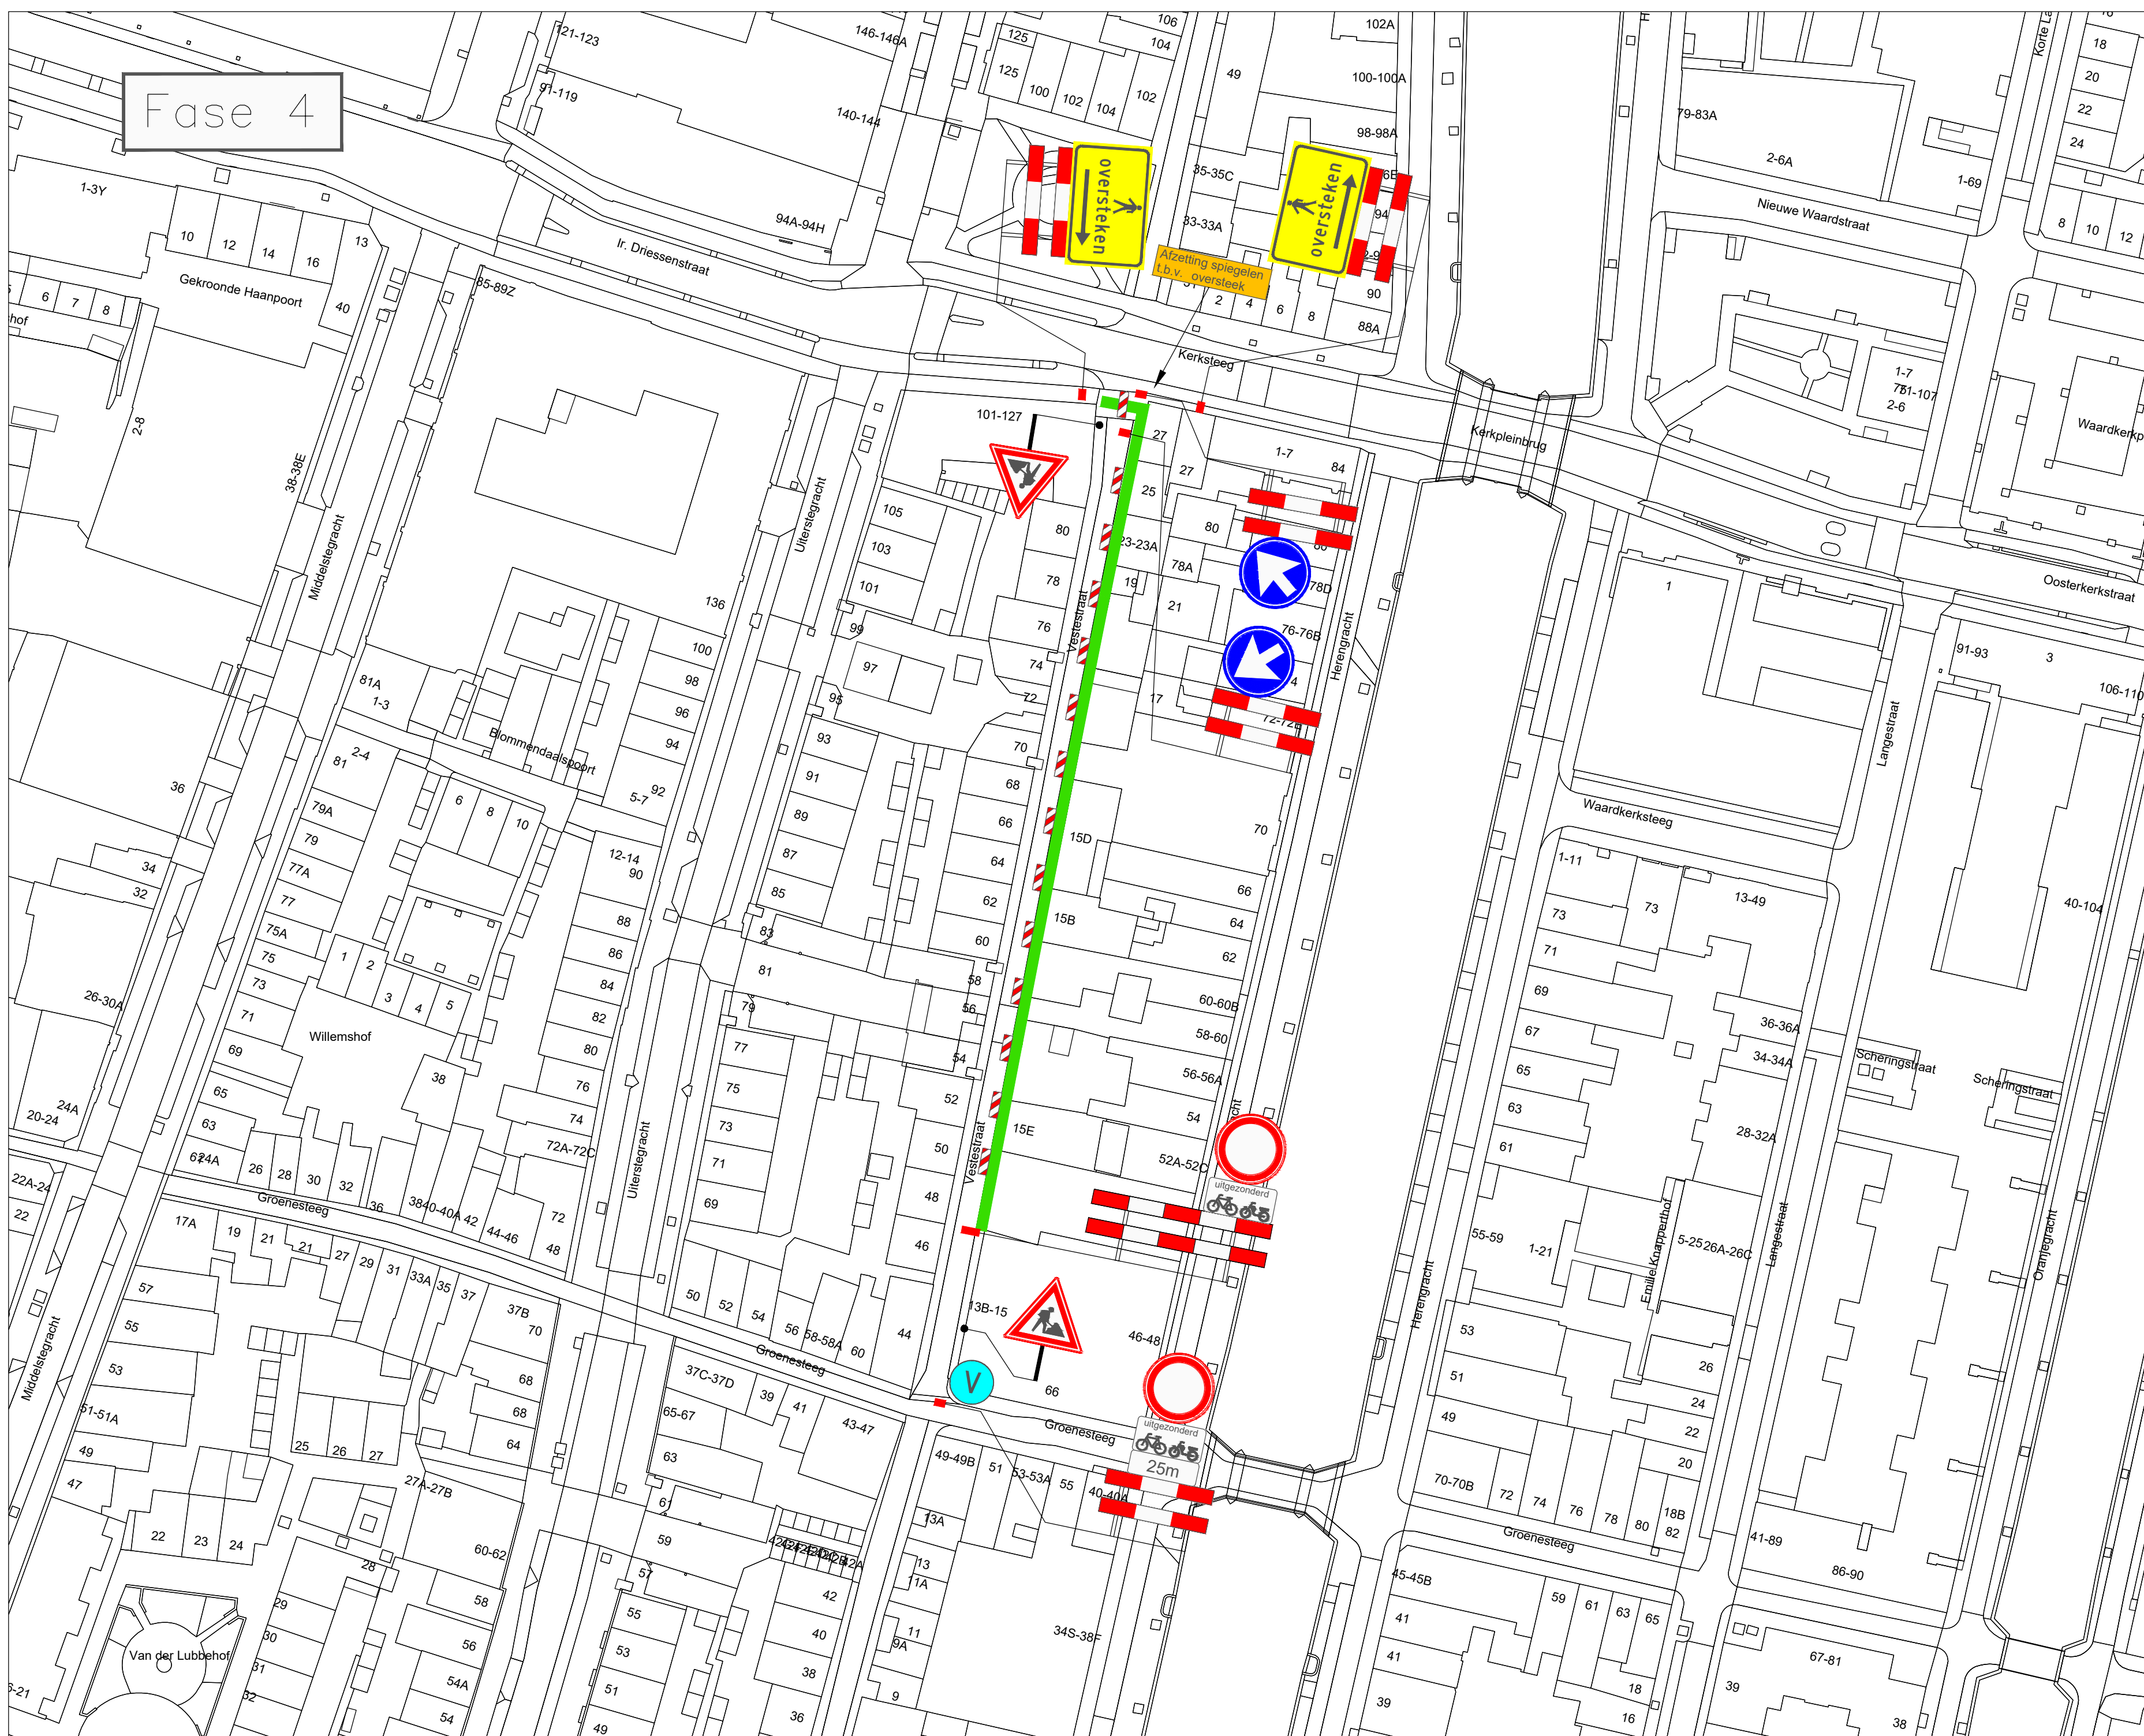
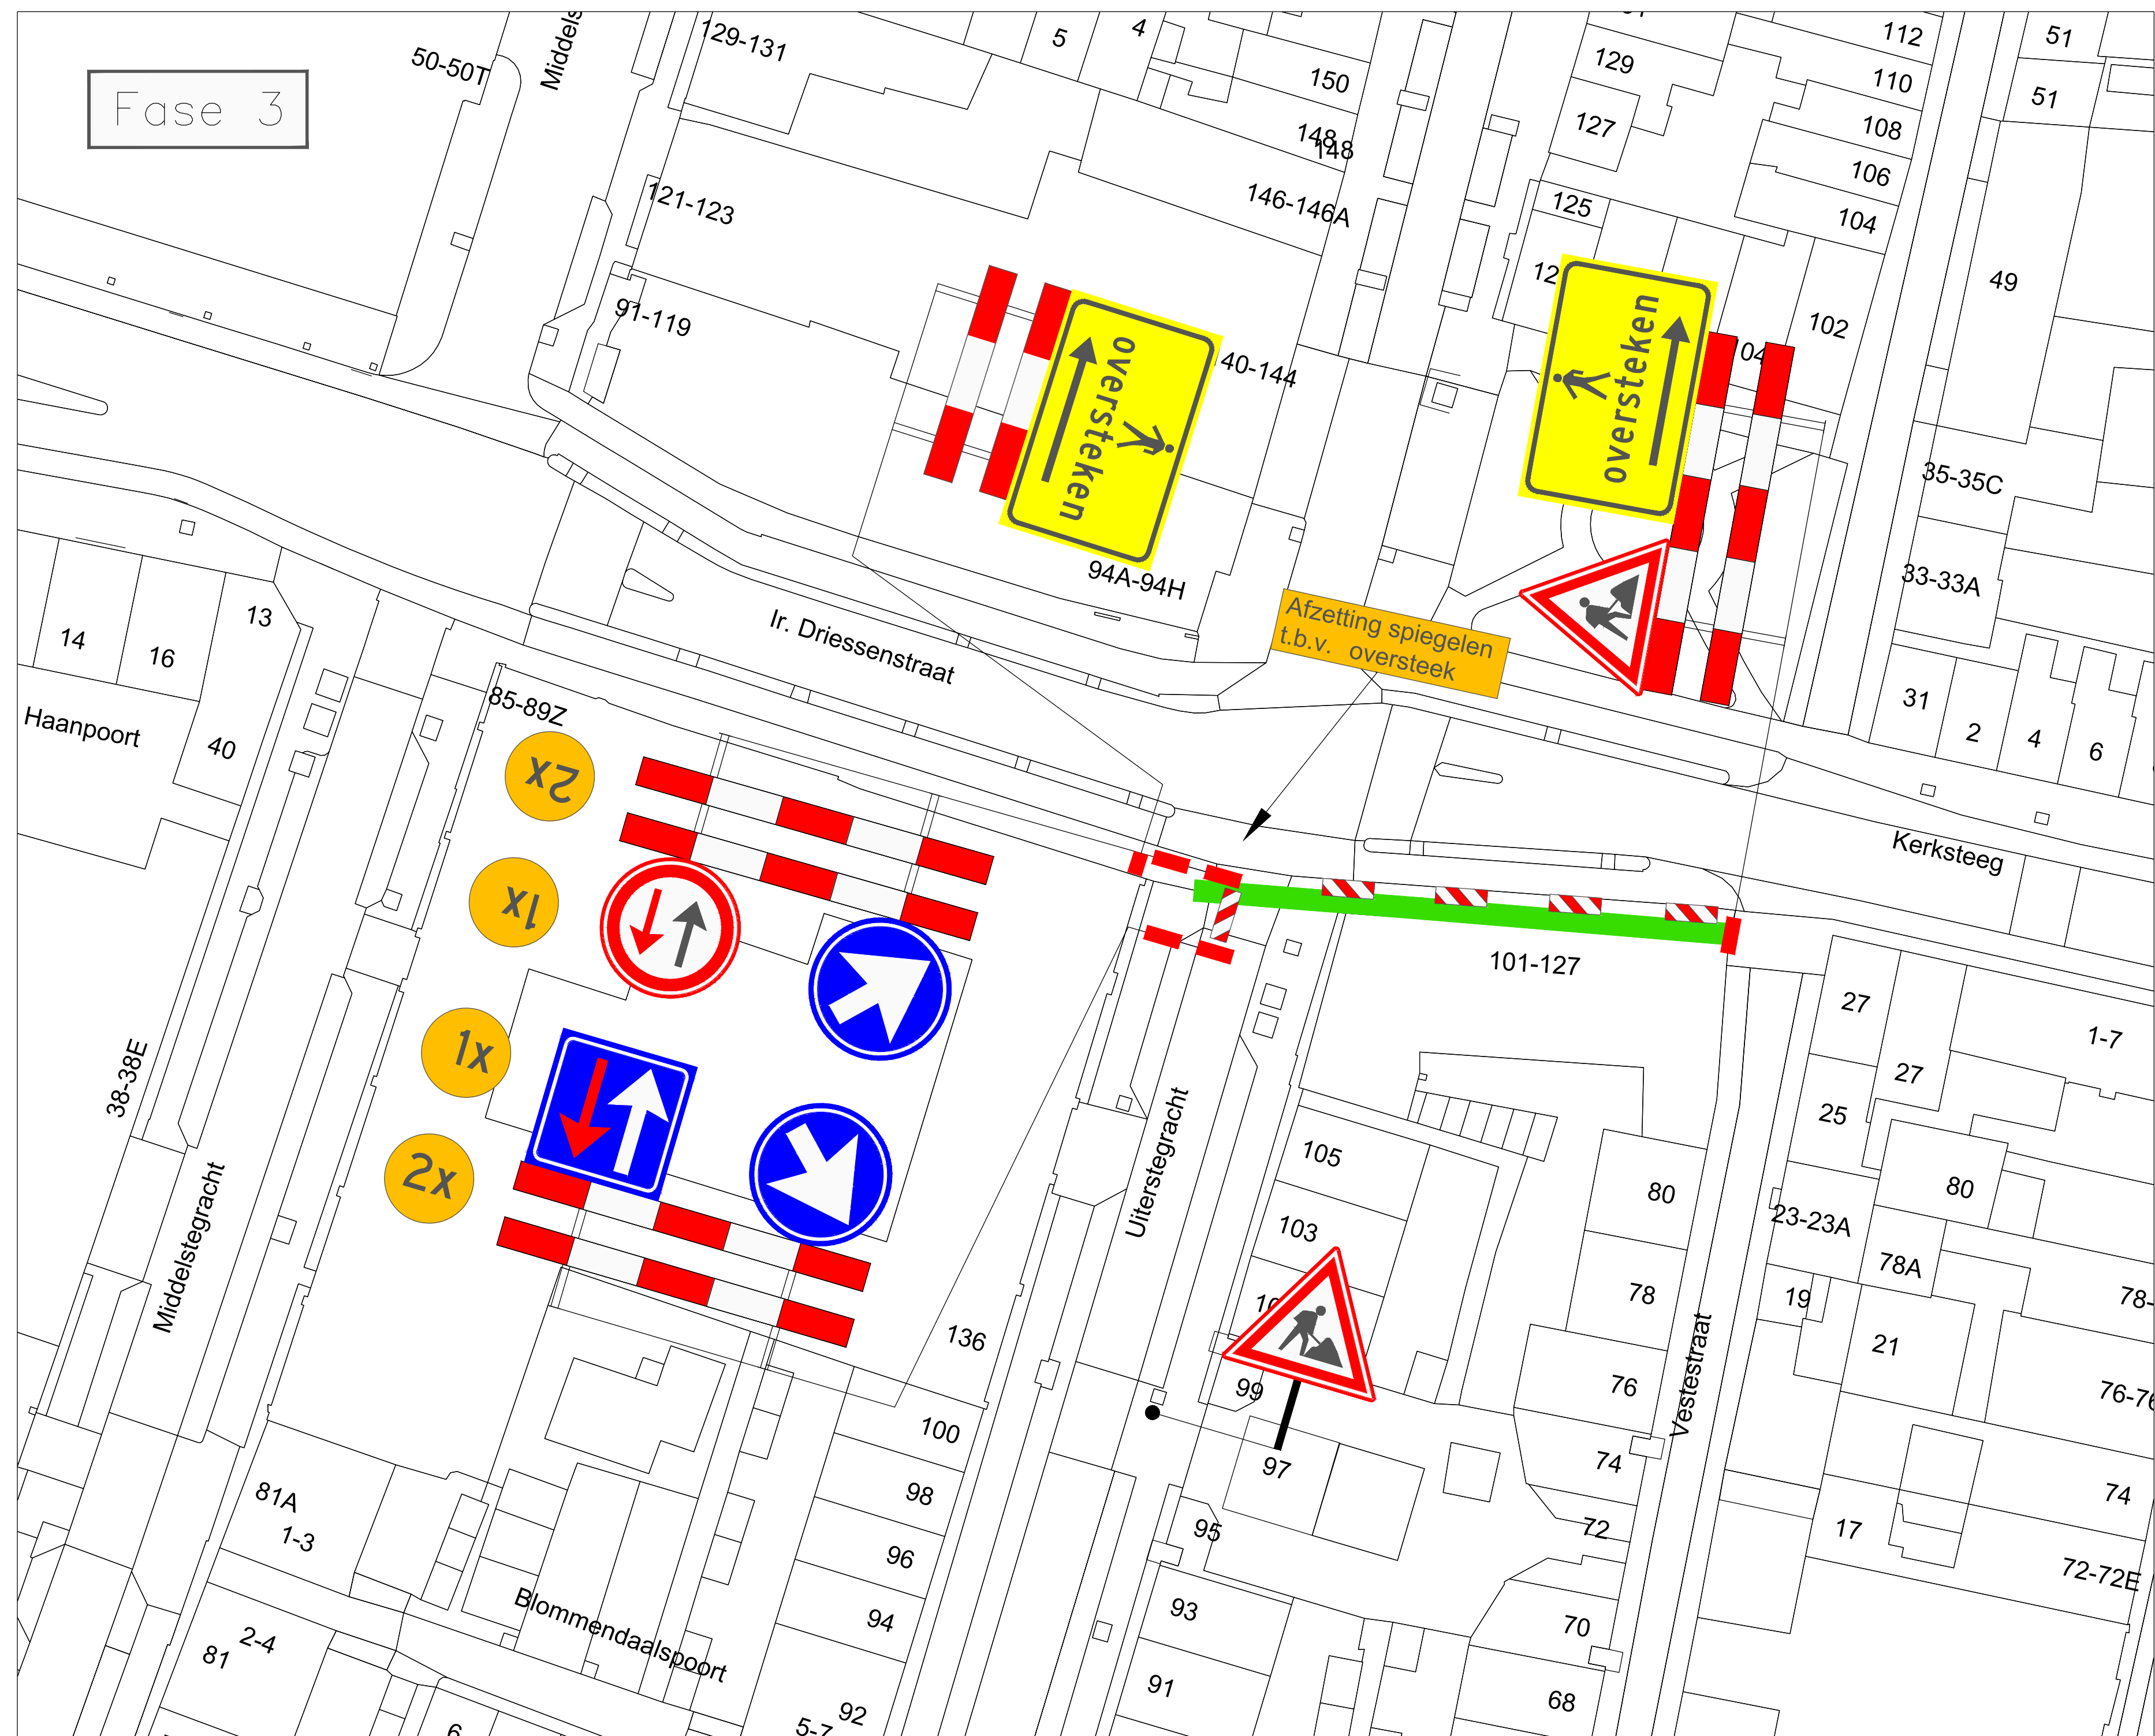
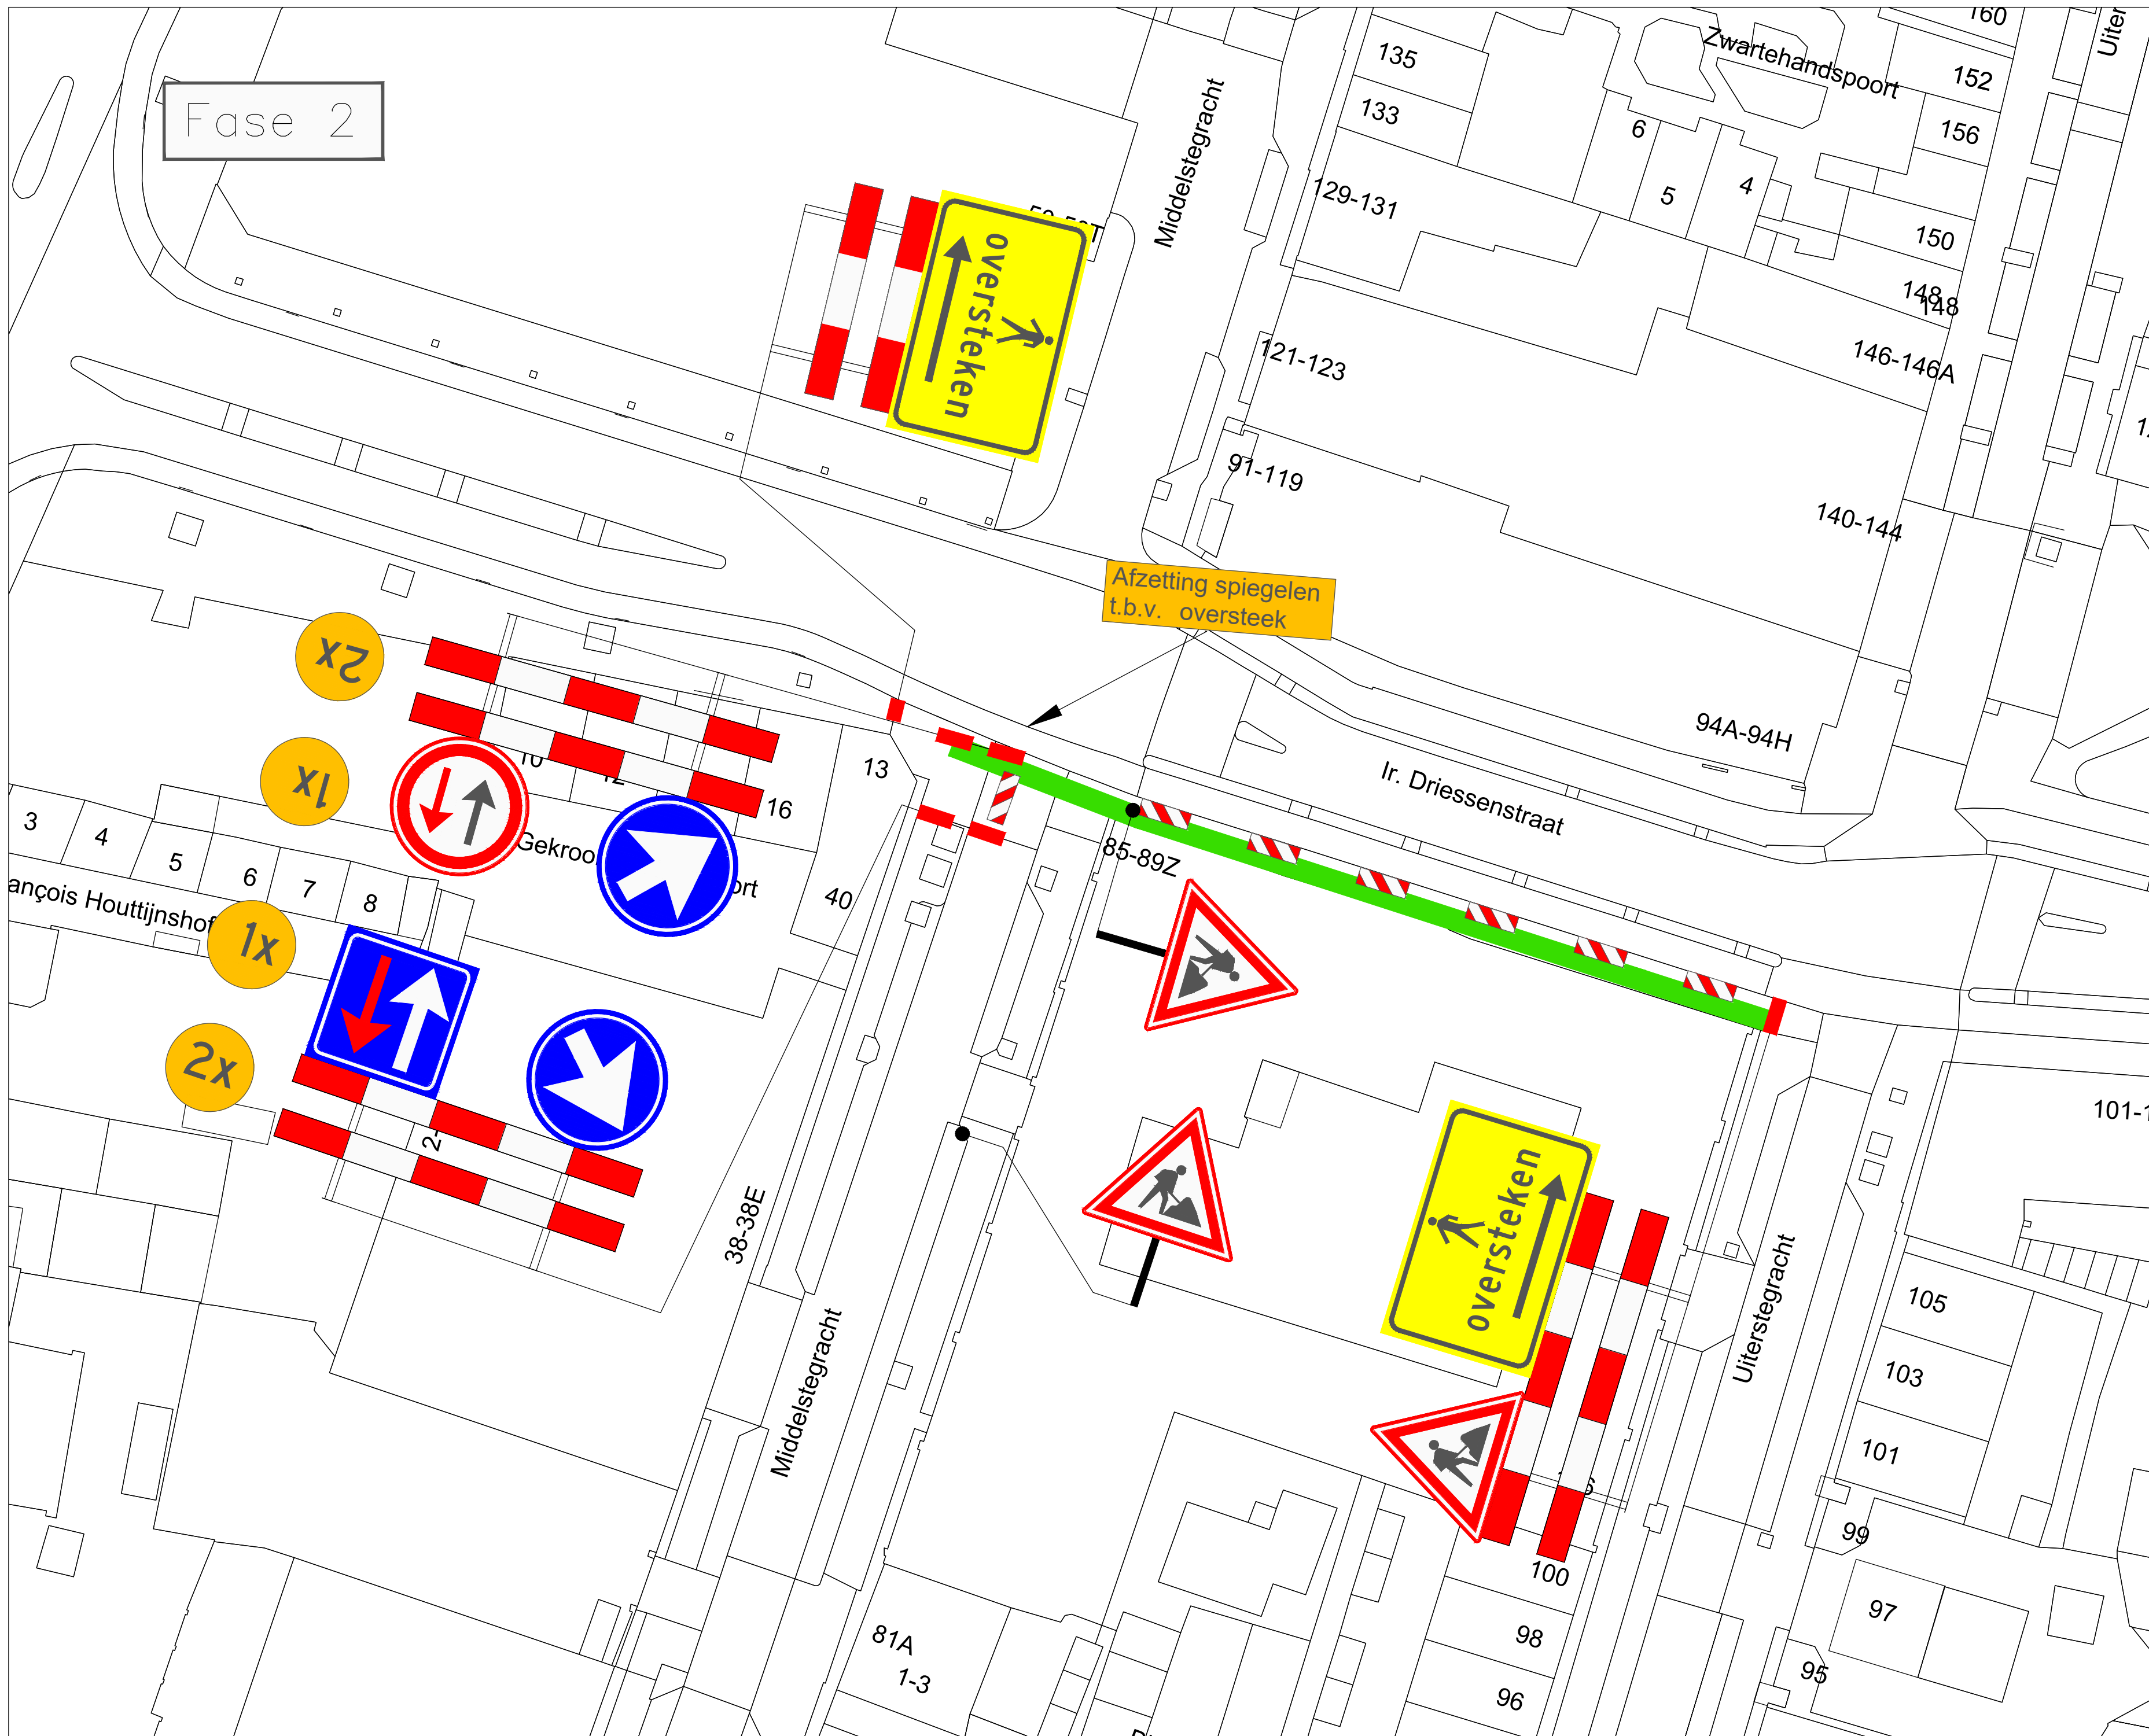


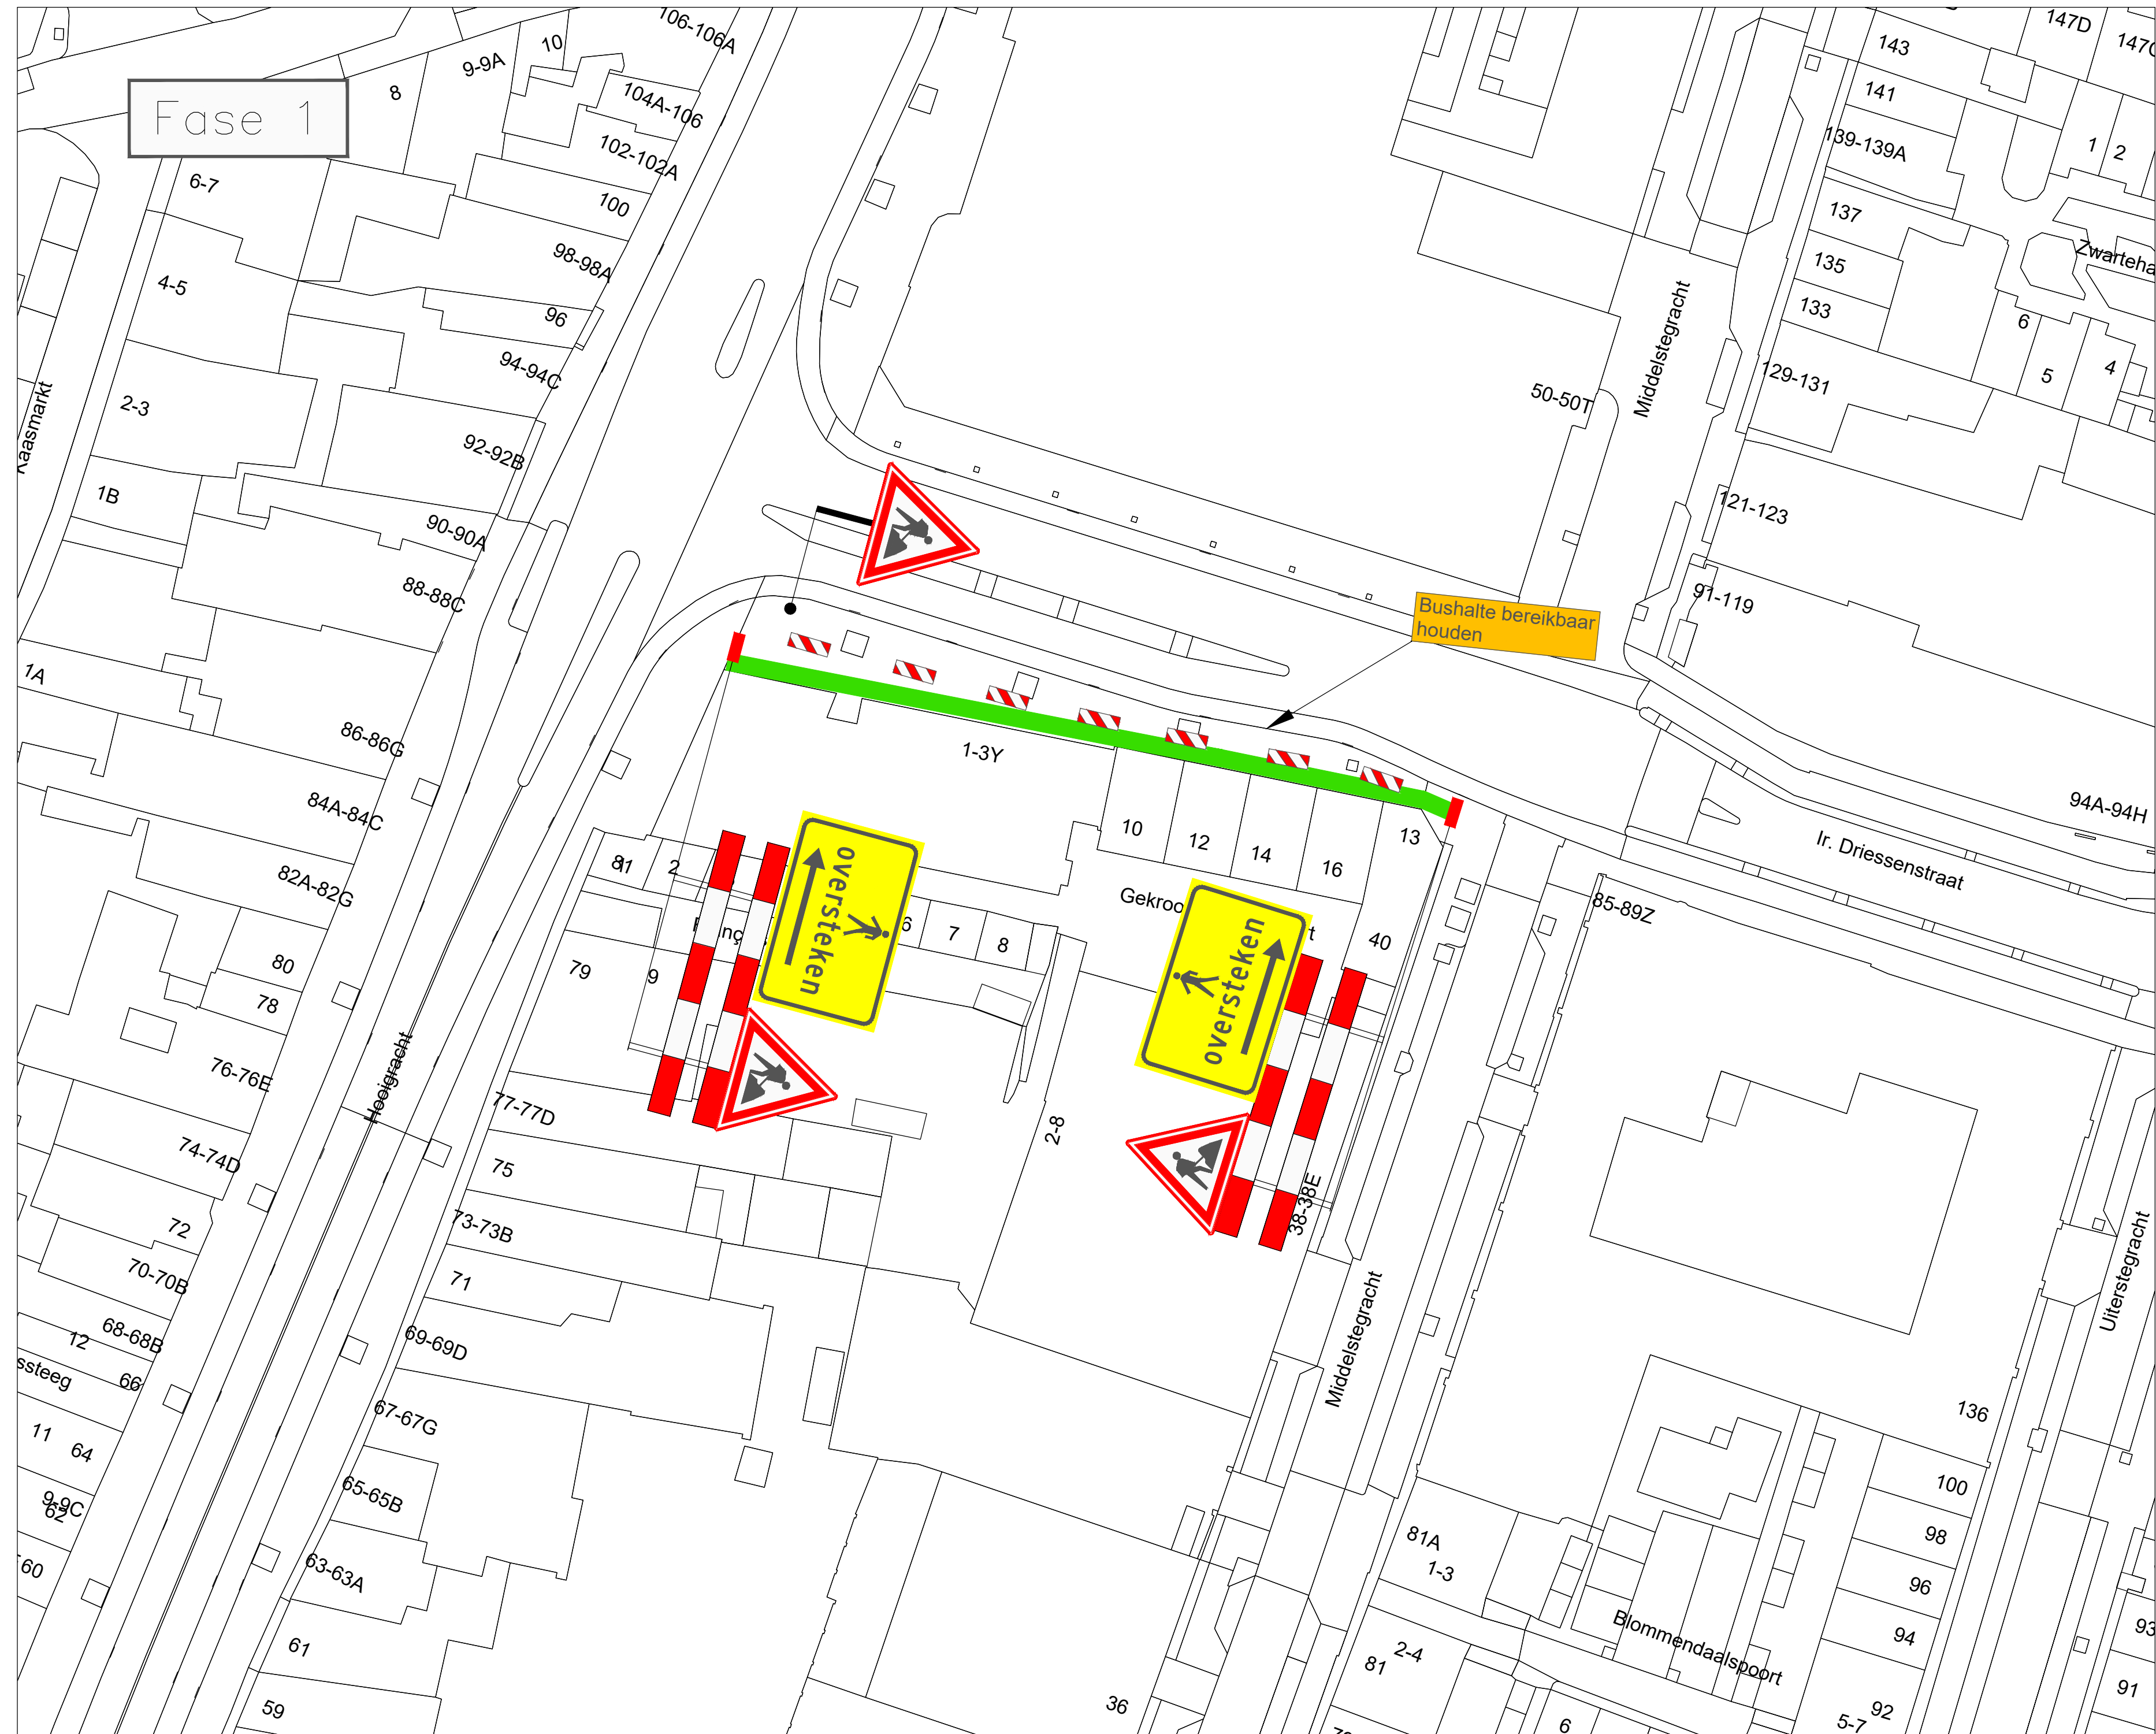

VERKLARING

- Werkvak
- Schrikhek
- Geleidebaken / Verkeerskegel
- Vooraankondiging twee weken van te voren plaatsen

Deze weg is dicht van (datum) t/m (datum) (.../.../...)

Behoort bij beschikking van Burgemeester en Wethouders van Leiden



Z23/3499770

LOCATIE



A	02-03-23	Concept		A. Wijk	A. Wijk
Wijziging	Datum	Omschrijving	Tekenaar	Controle	
Opdrachtgever:					
Project:			Werzaamheden Vestestraat 15 te Leiden		
Onderdeel:			Afbreken t.b.v. civiele werkzaamheden		
Formaat:			Schaal: n.v.t.		
Tekening nummer:			23.009.50A01-B		
Project nummer:			3220134		
Referentie opdrachtgever:					