


Behoort bij beschikking van
Burgemeester en Wethouders
van Leiden

Z23/3490770

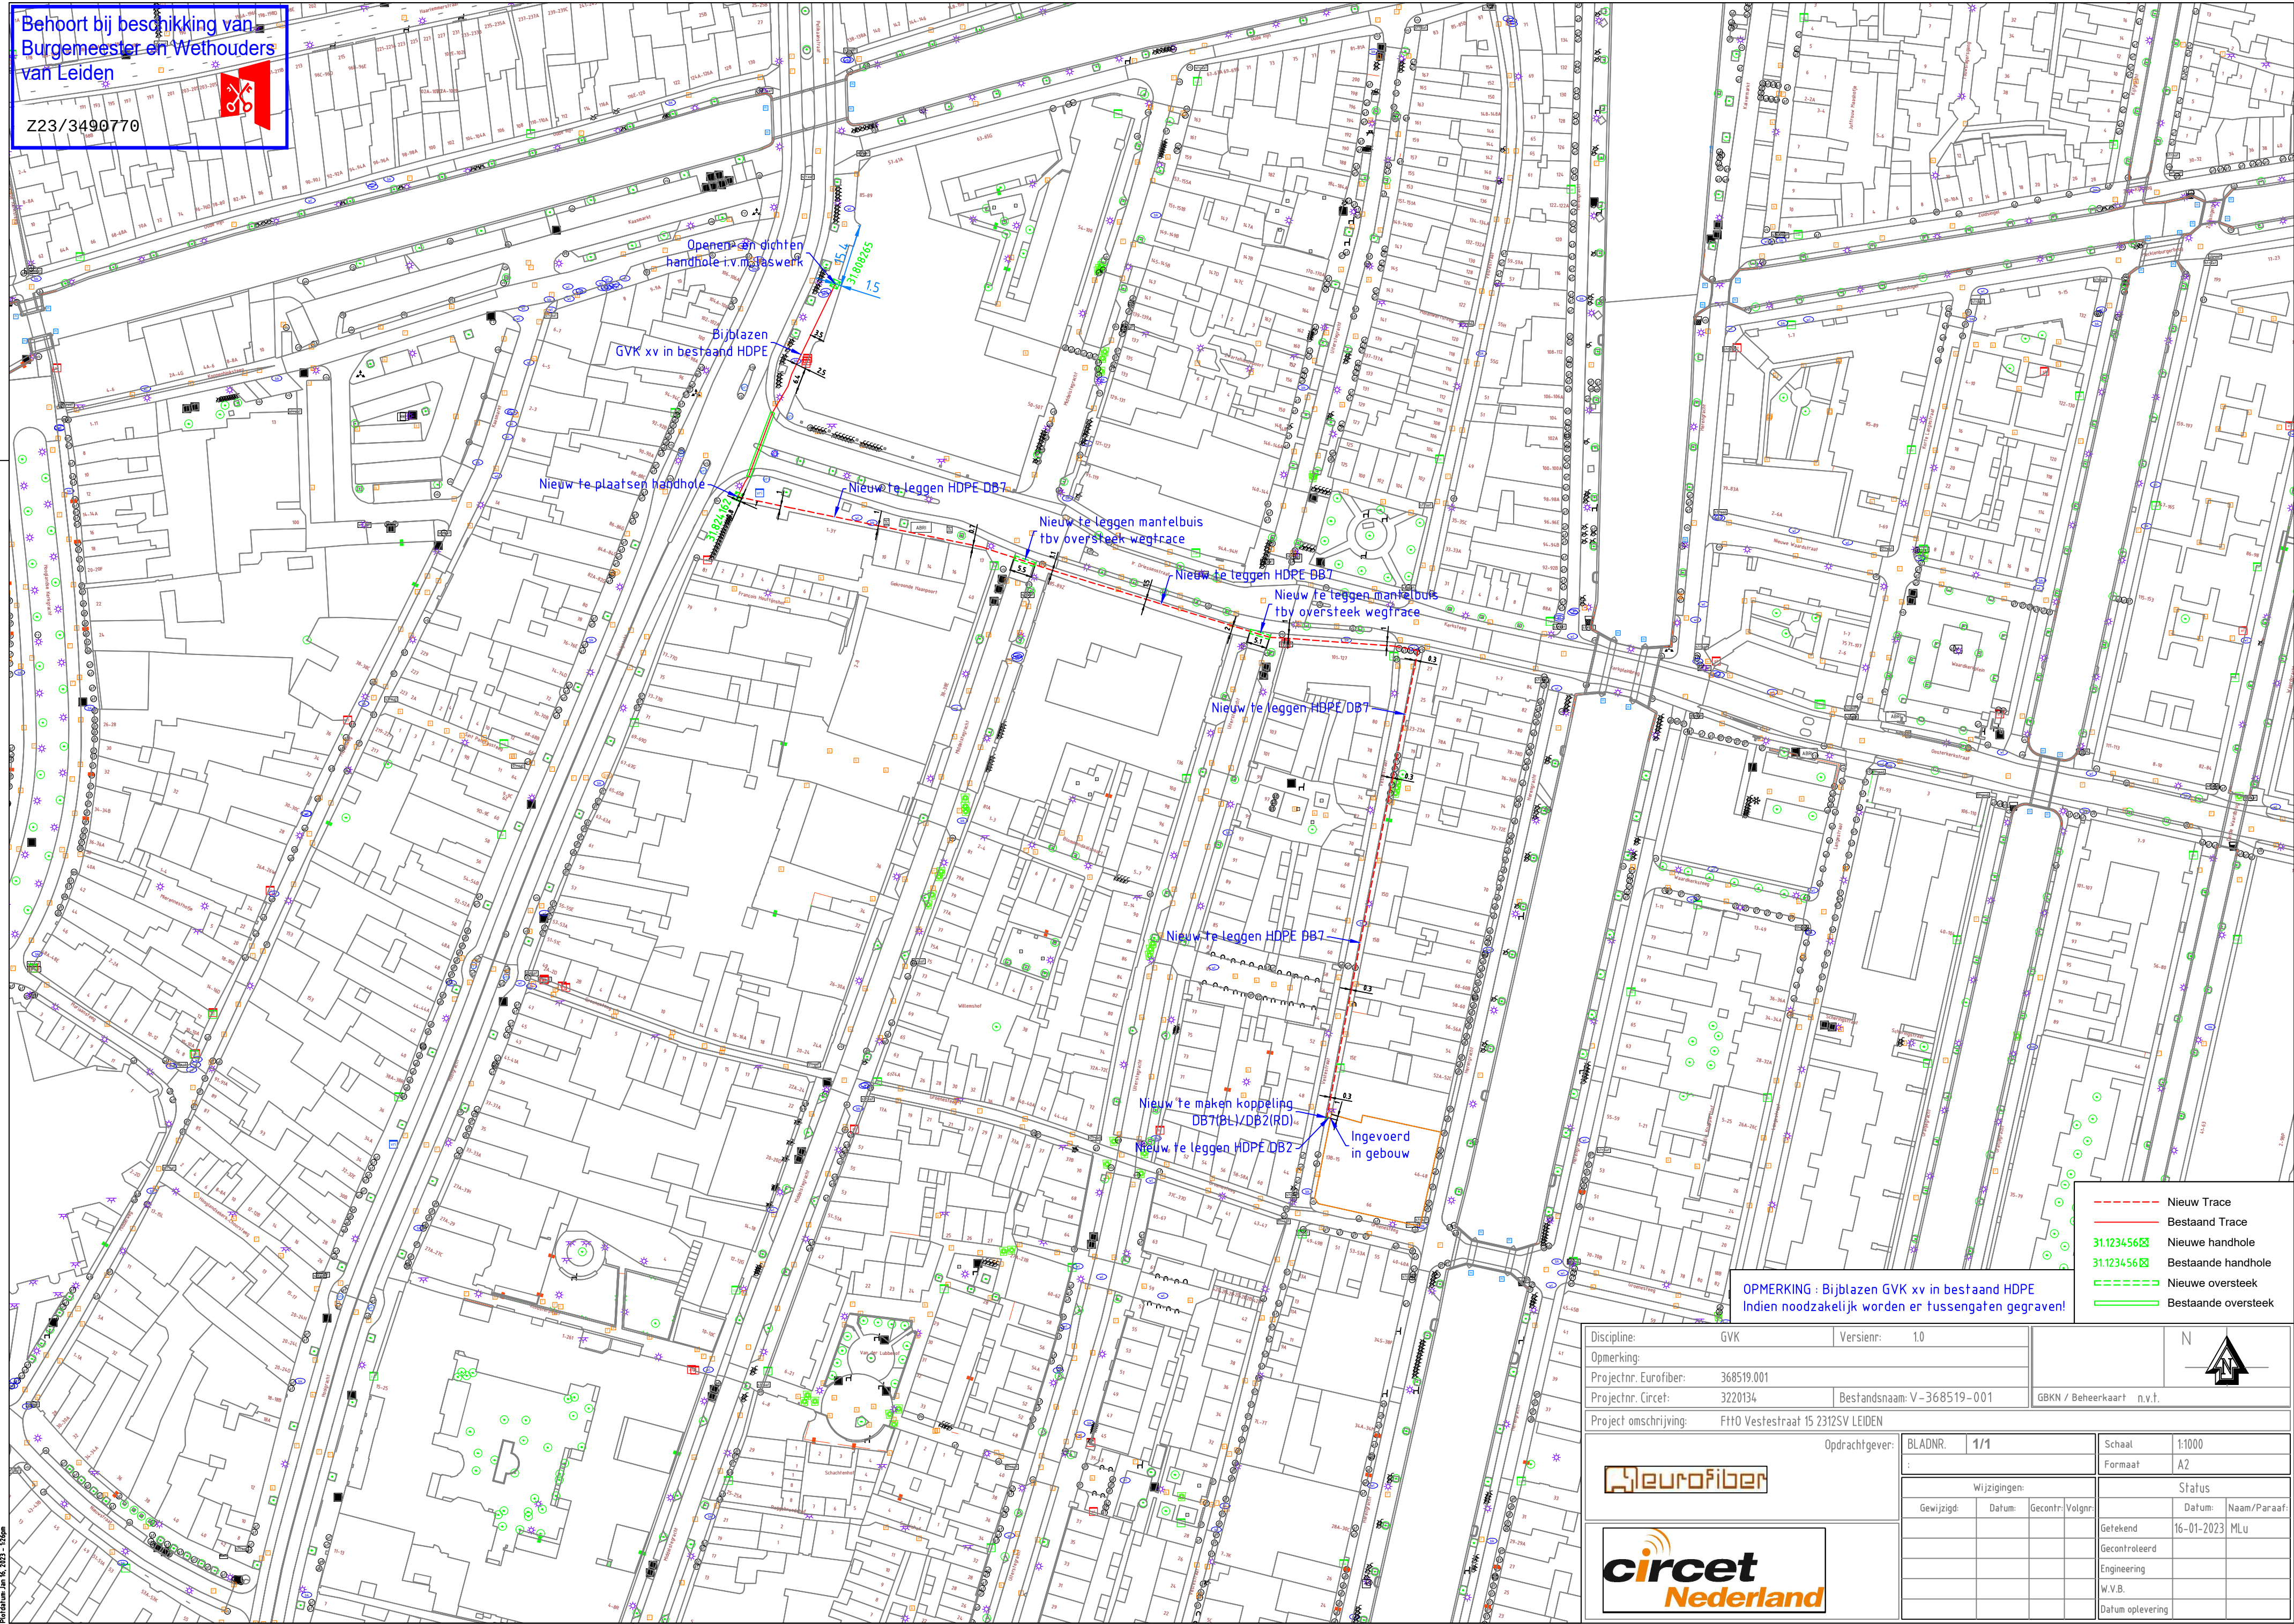

OPMERKING : Bijblazen GVK xv in bestaand HDPE
Indien noodzakelijk worden er tussengaten gegraven!

- Nieuw Trace
- Bestaand Trace
- 31.123456 Nieuwe handhole
- 31.123456 Bestaande handhole
- Nieuwe oversteek
- Bestaande oversteek

Discipline:	GVK	Versienr:	1.0	N	
Opmerking:					
Projectnr. Eurofiber:	368519.001	Bestandsnaam:	V-368519-001	GBKN / Beheerkaart n.v.t.	
Projectnr. Circet:	3220134				
Project omschrijving:	FHO Vestestraat 15 2312SV LEIDEN				
Opdrachtgever:		BLADNR.	1/1	Schaal:	1:1000
				Formaat:	A2
Wijzigingen:				Status	
Gewijzigd:	Datum:	Gecontr.	Volgnr.	Datum:	Naam/Paraaf:
				Getekend	16-01-2023 MLU
				Gecontroleerd	
				Engineering	
				W.V.B.	
				Datum oplevering	

