


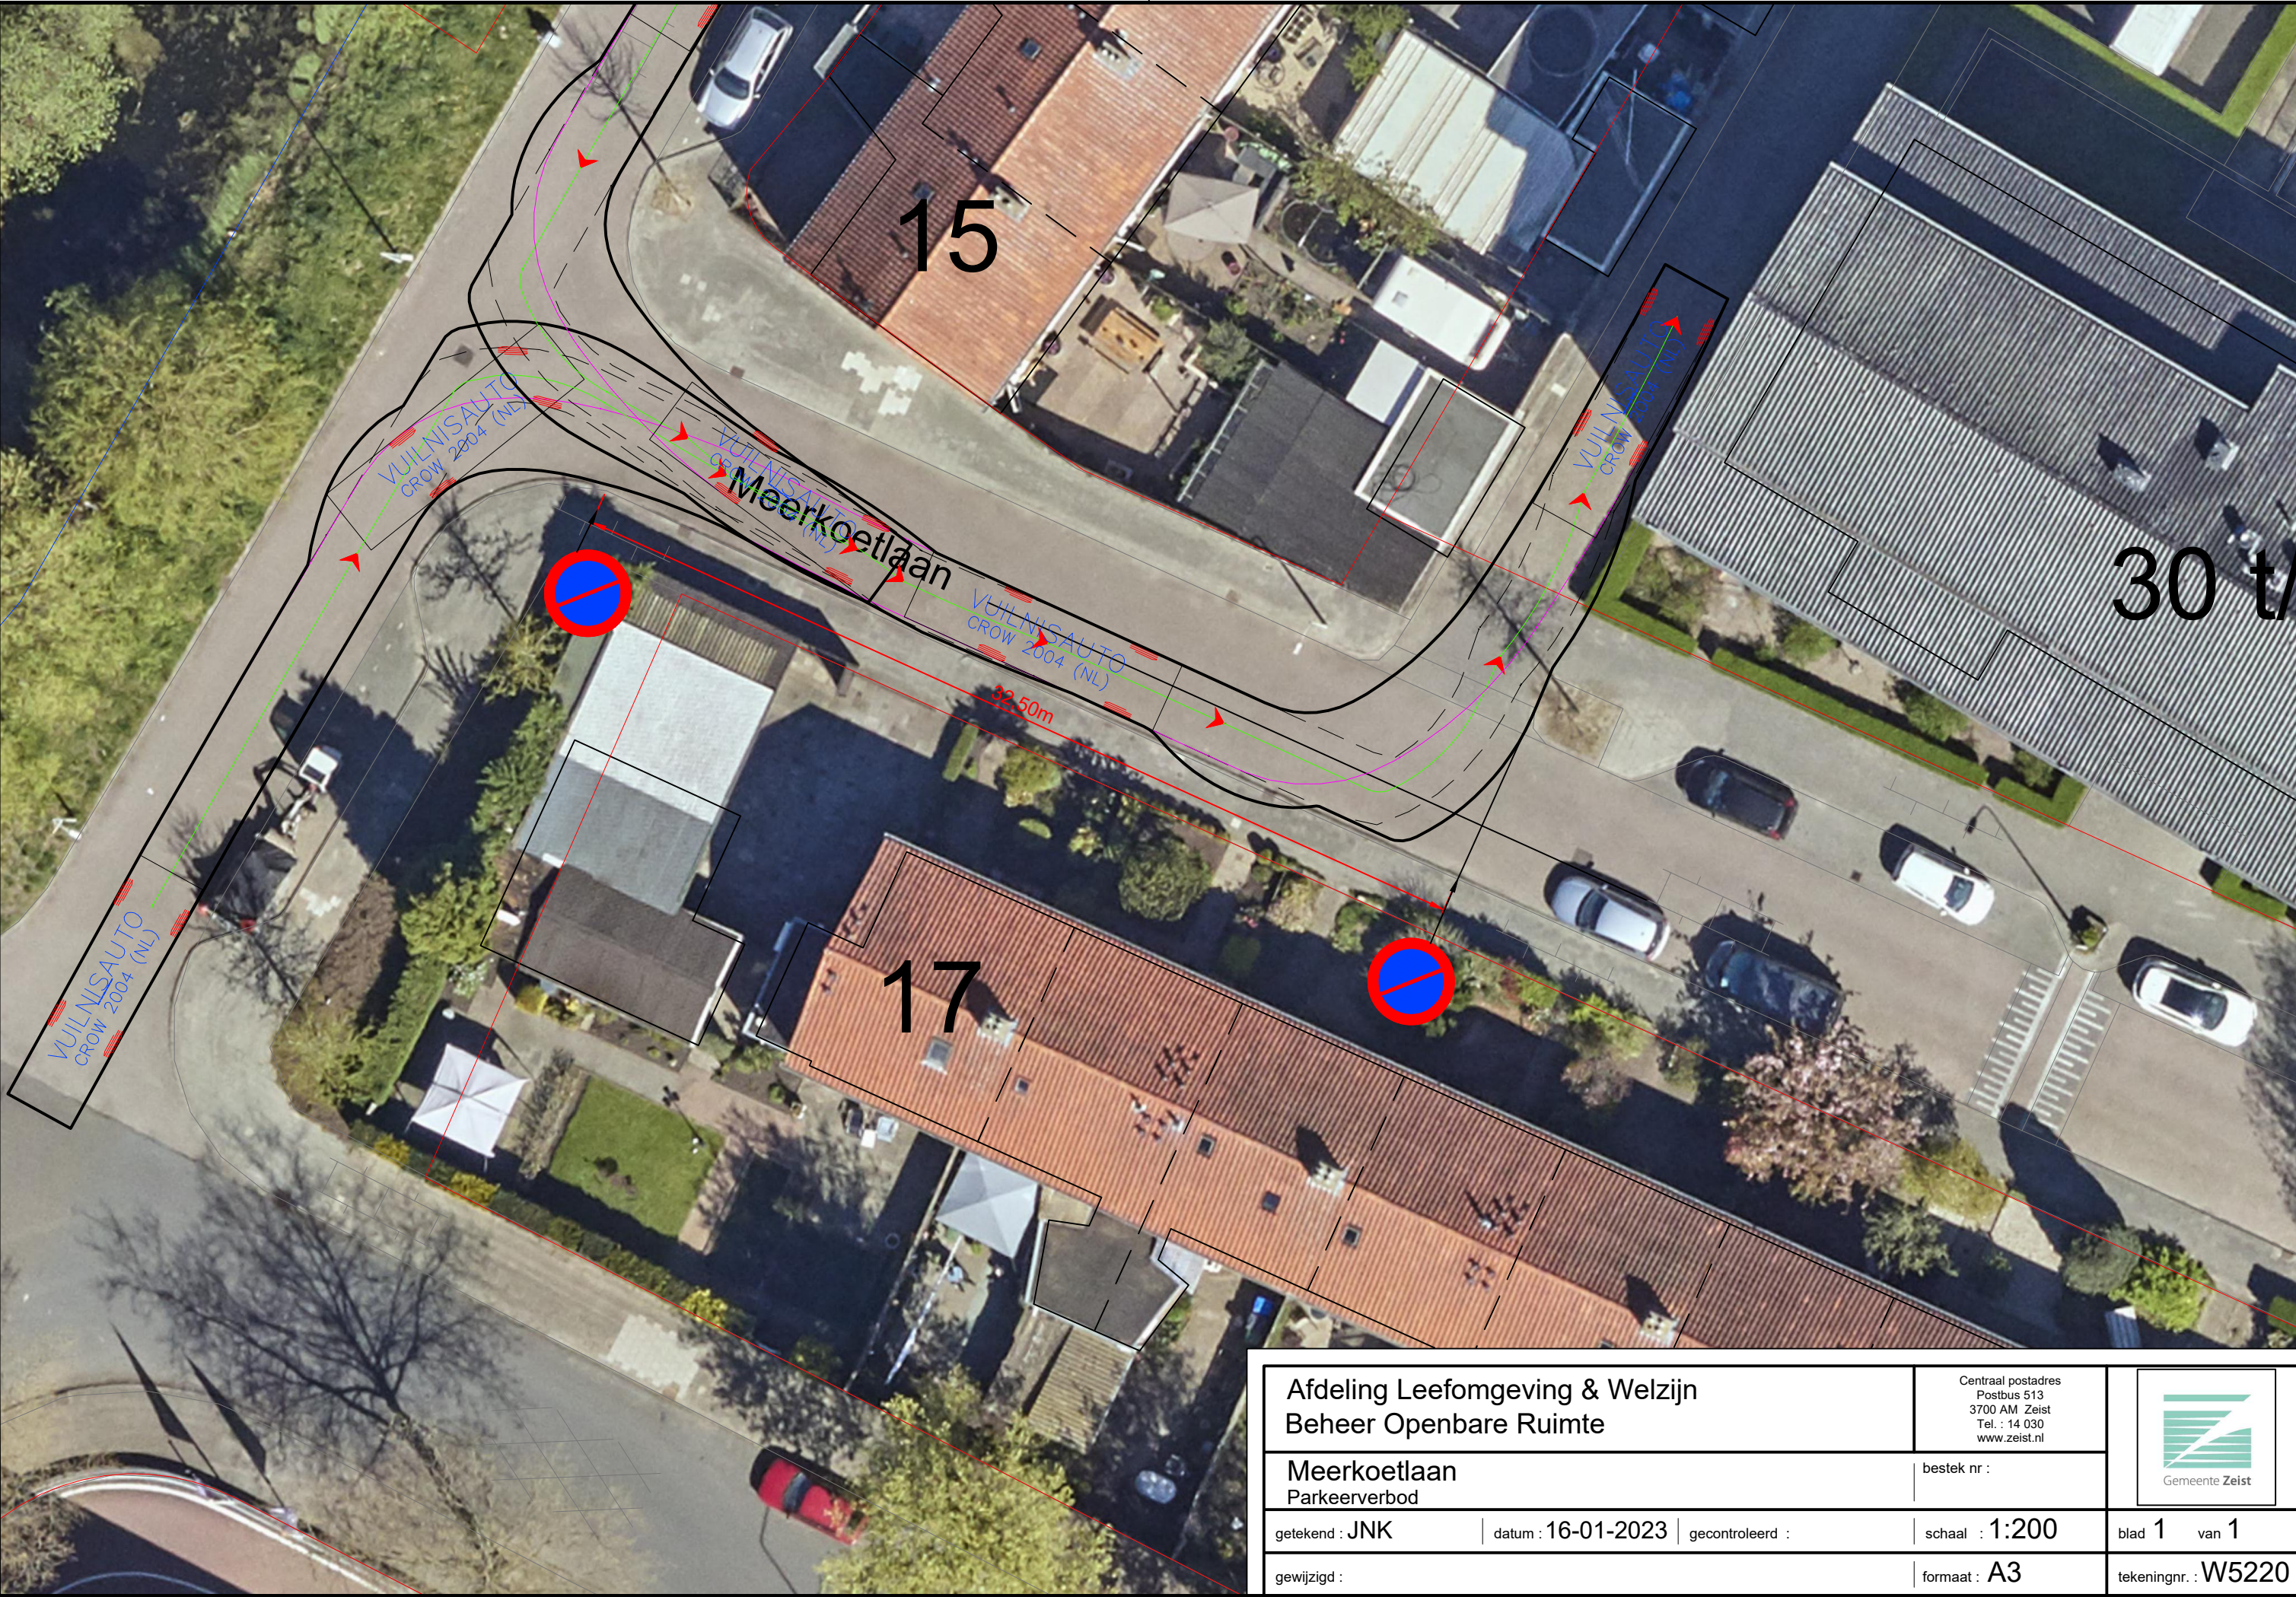

Afdeling Leefomgeving & Welzijn Beheer Openbare Ruimte			Centraal postadres Postbus 513 3700 AM Zeist Tel. : 14 030 www.zeist.nl		 Gemeente Zeist
Meerkoetlaan Parkeerverbod			bestek nr :		
getekend : JNK		datum : 16-01-2023	gecontroleerd :	schaal : 1:200	blad 1 van 1
gewijzigd :			formaat : A3		tekeningnr. : W5220