
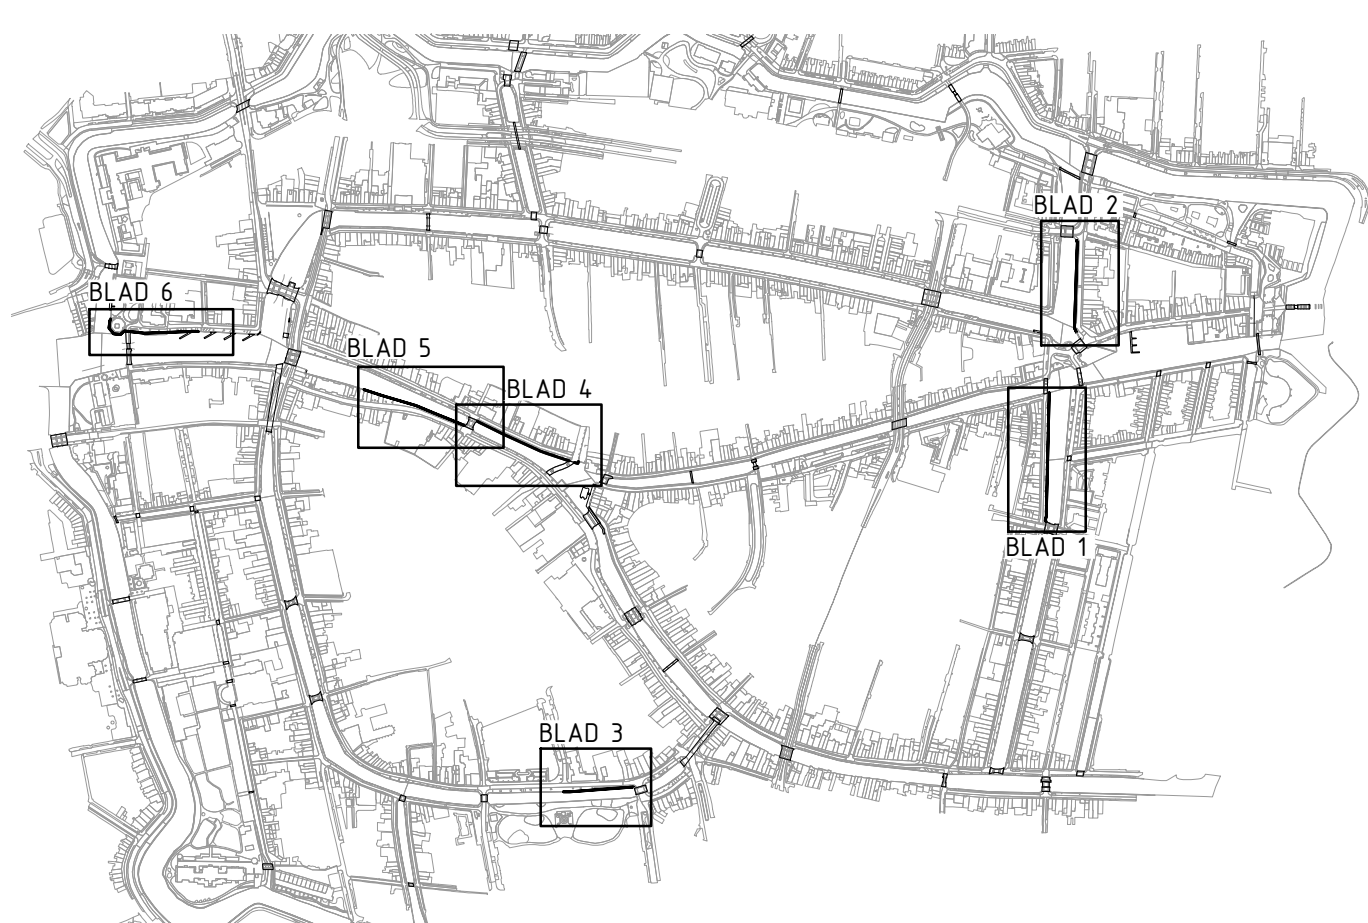
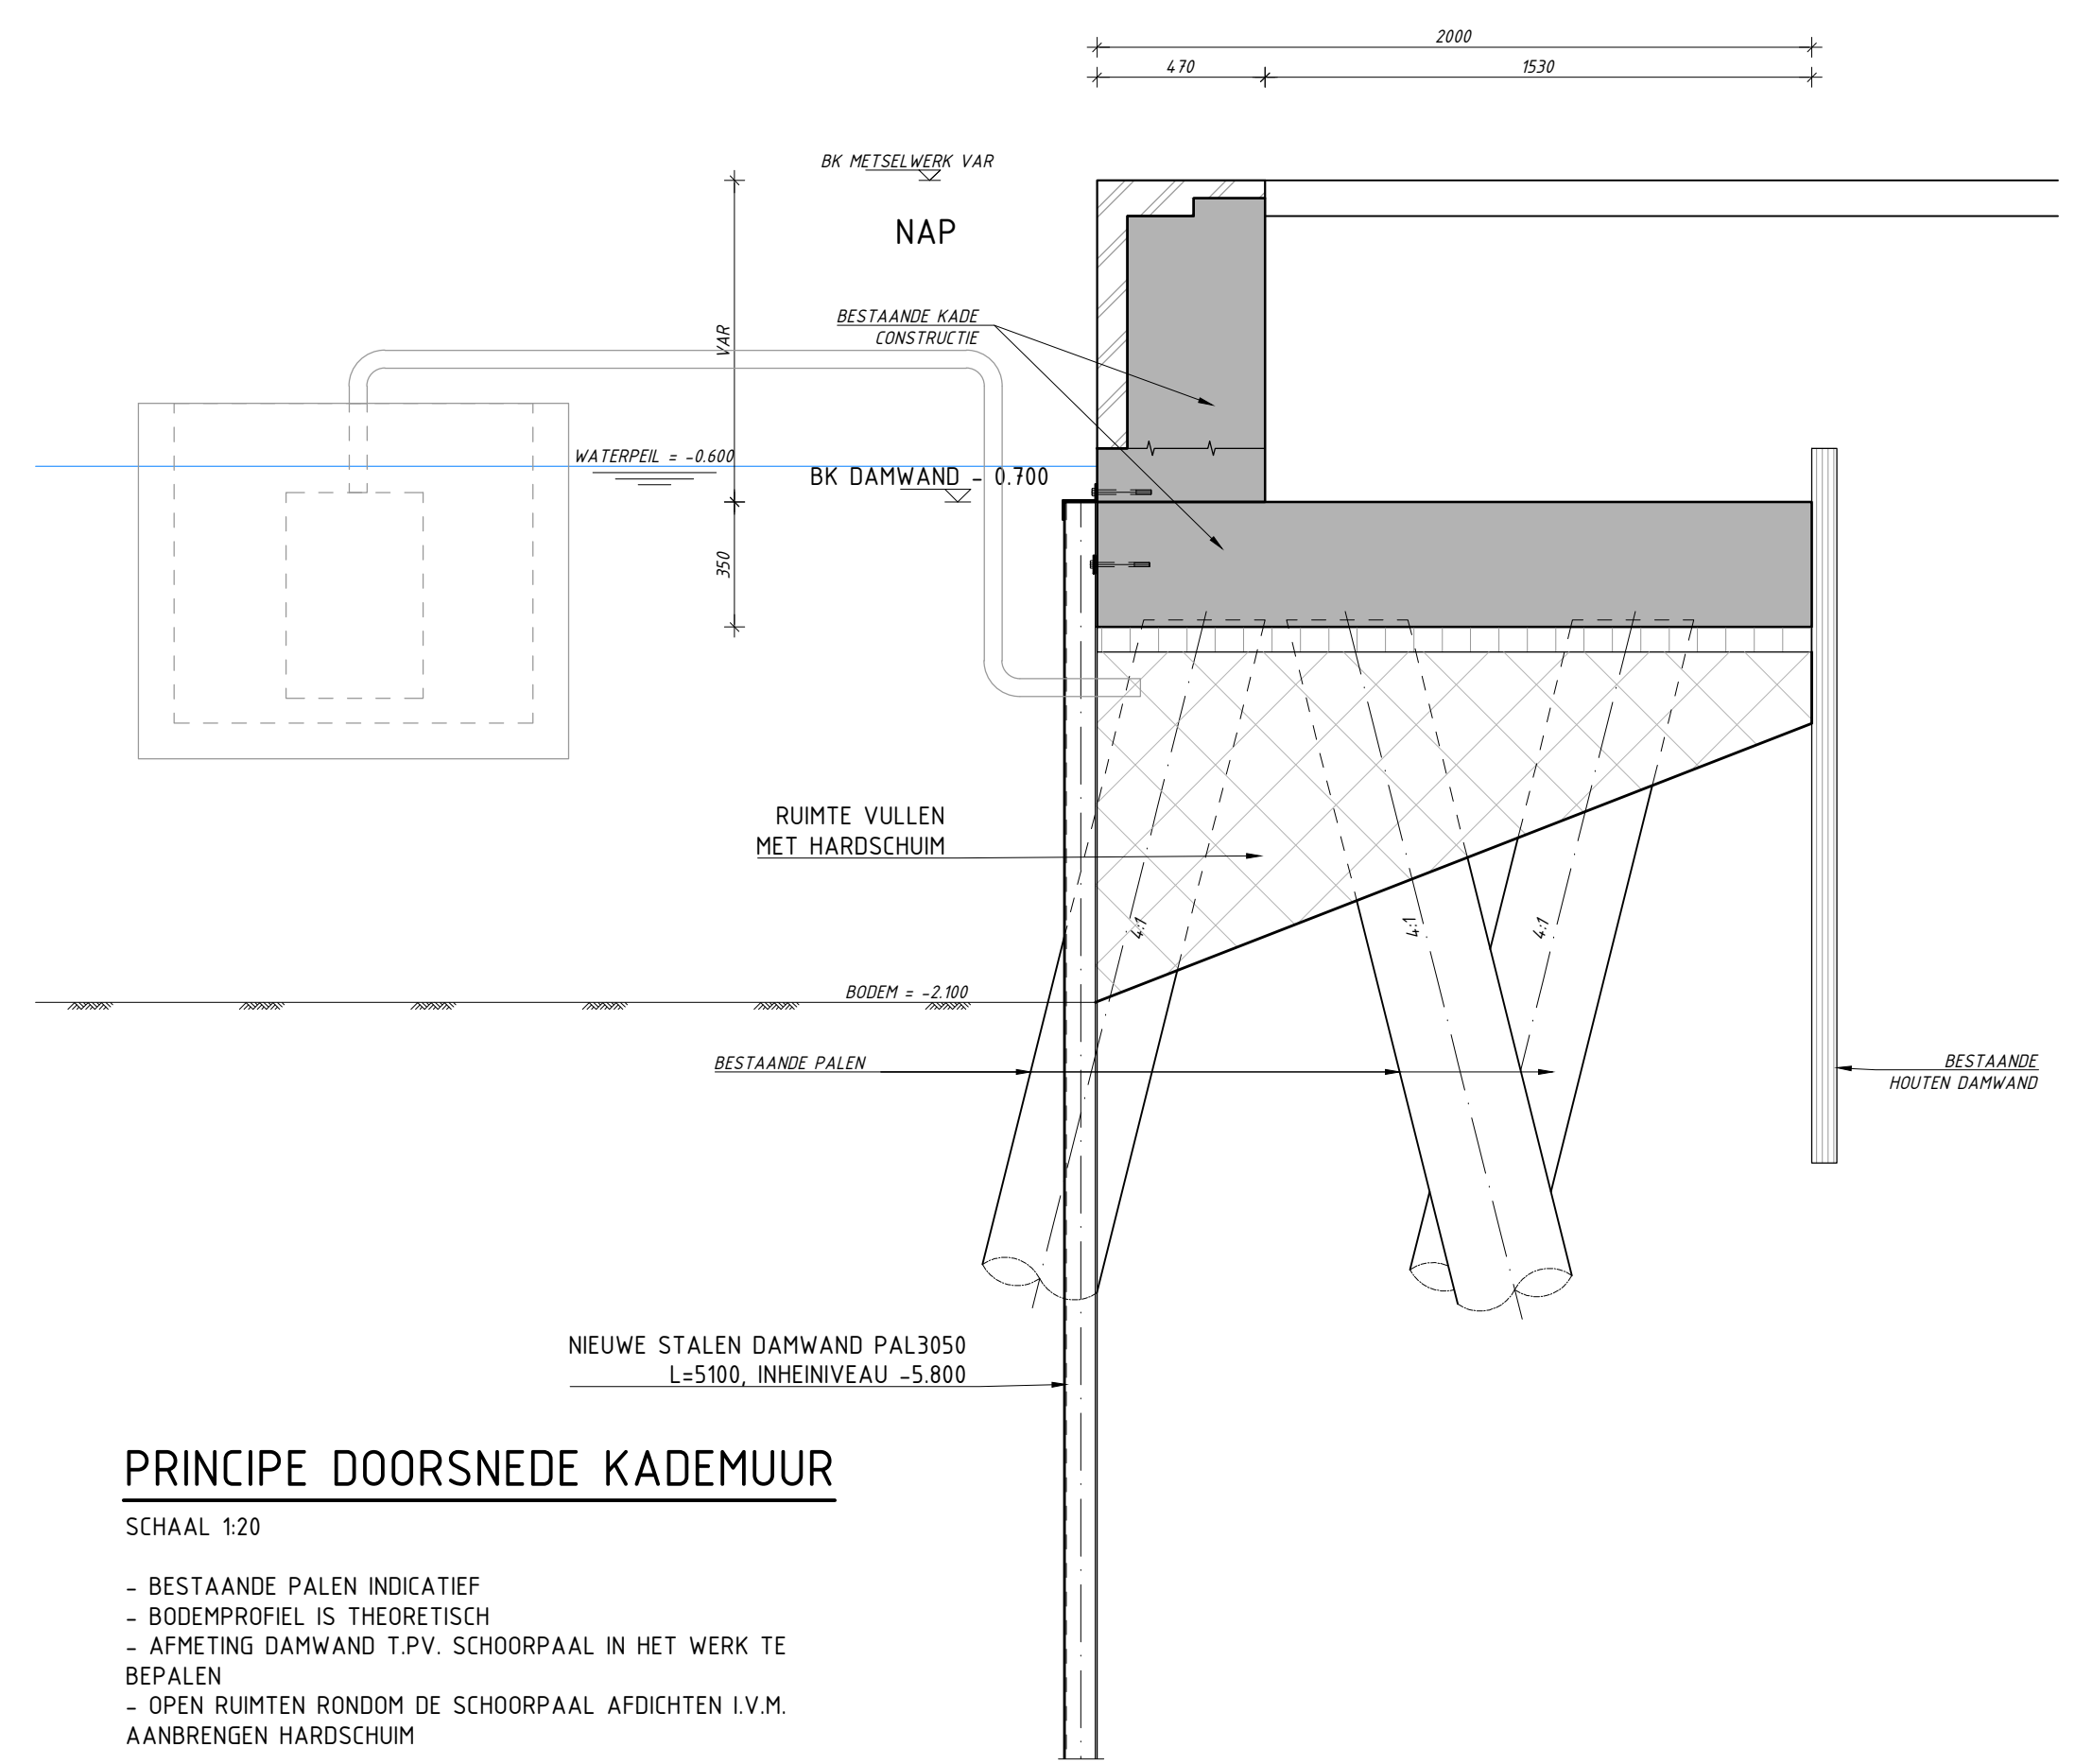
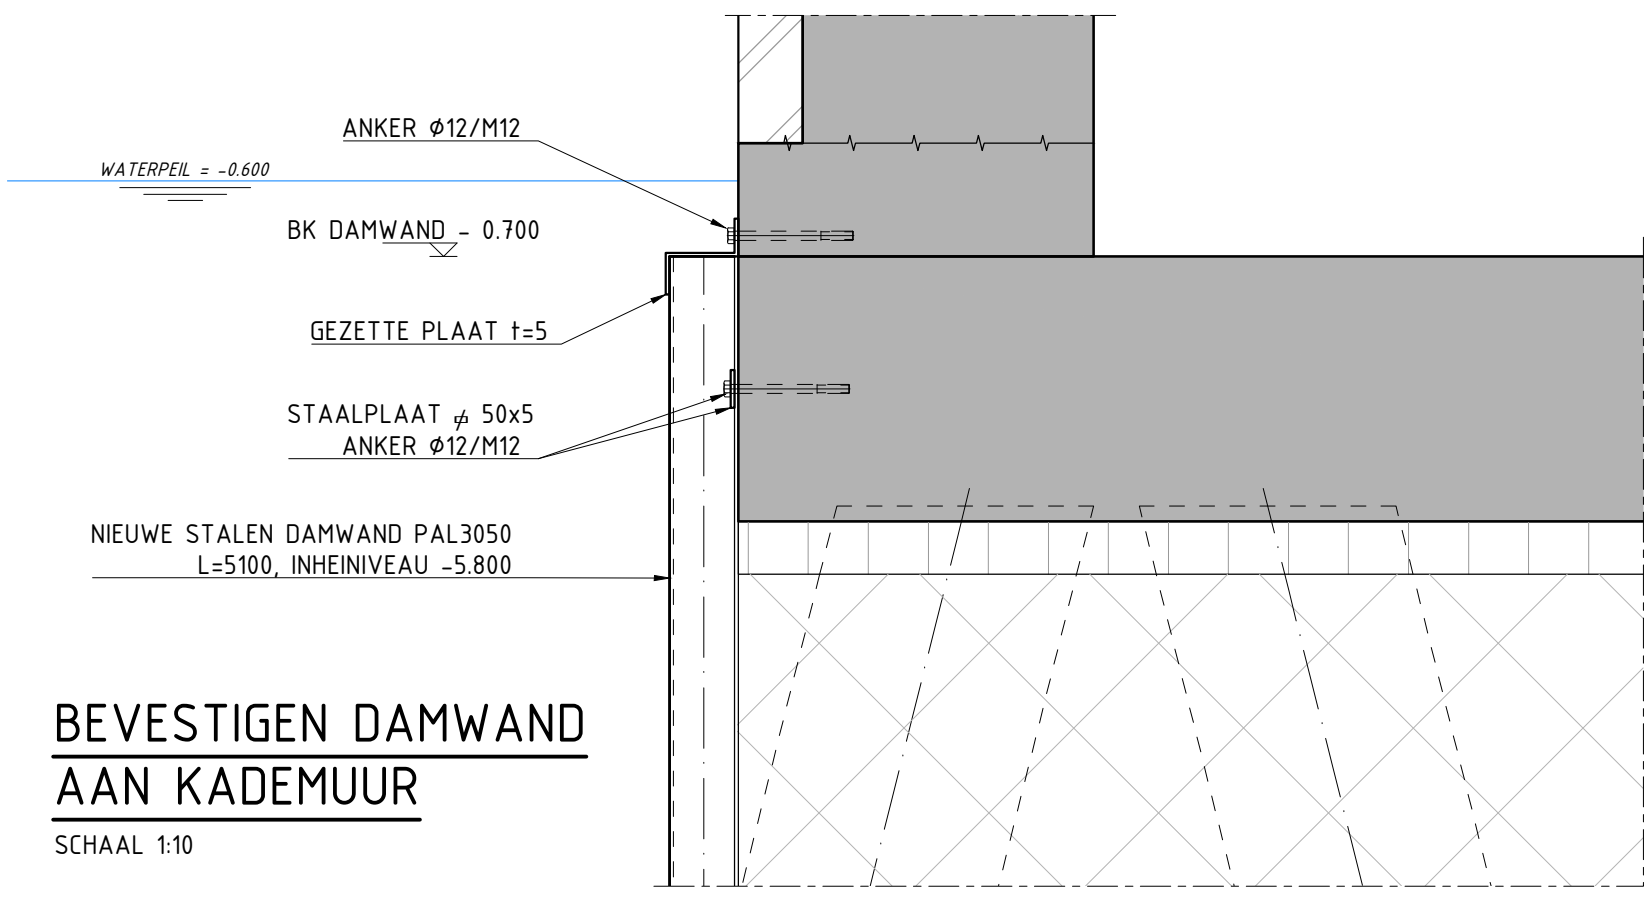
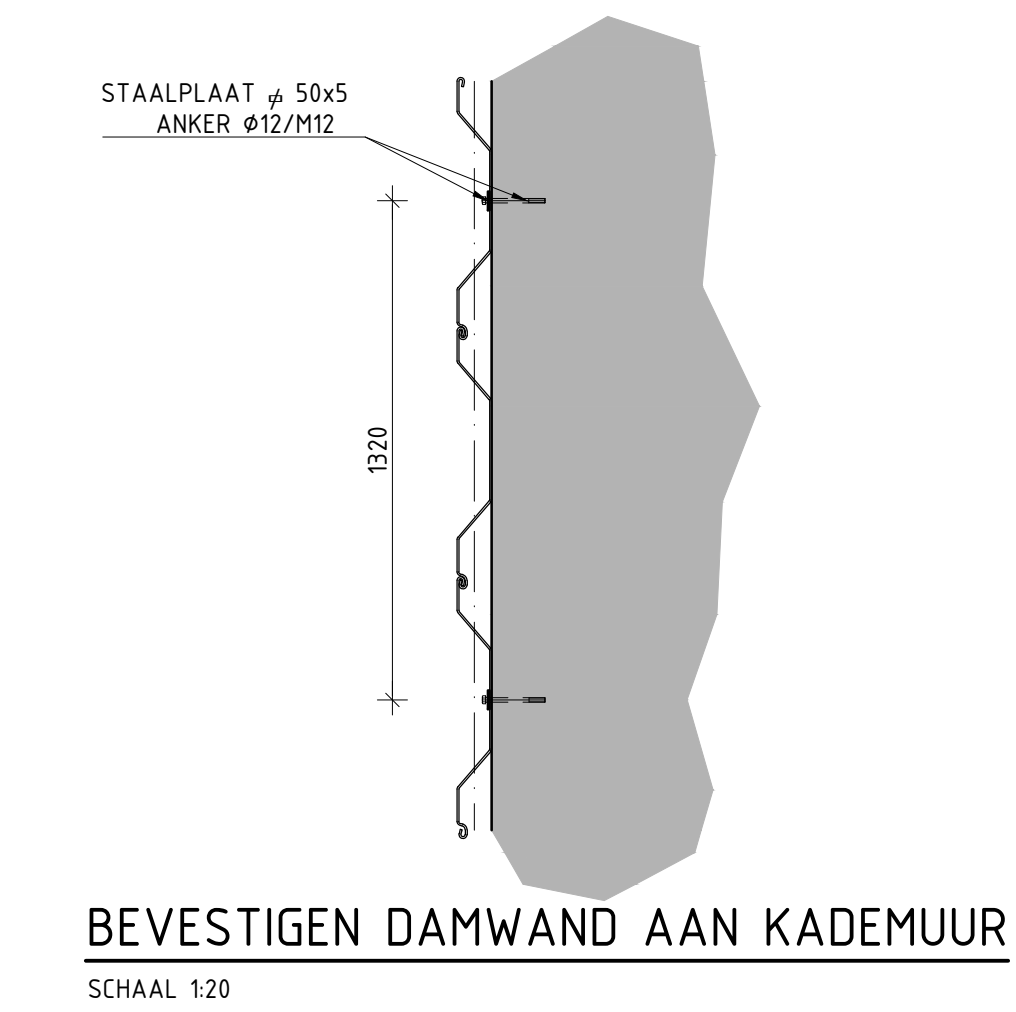


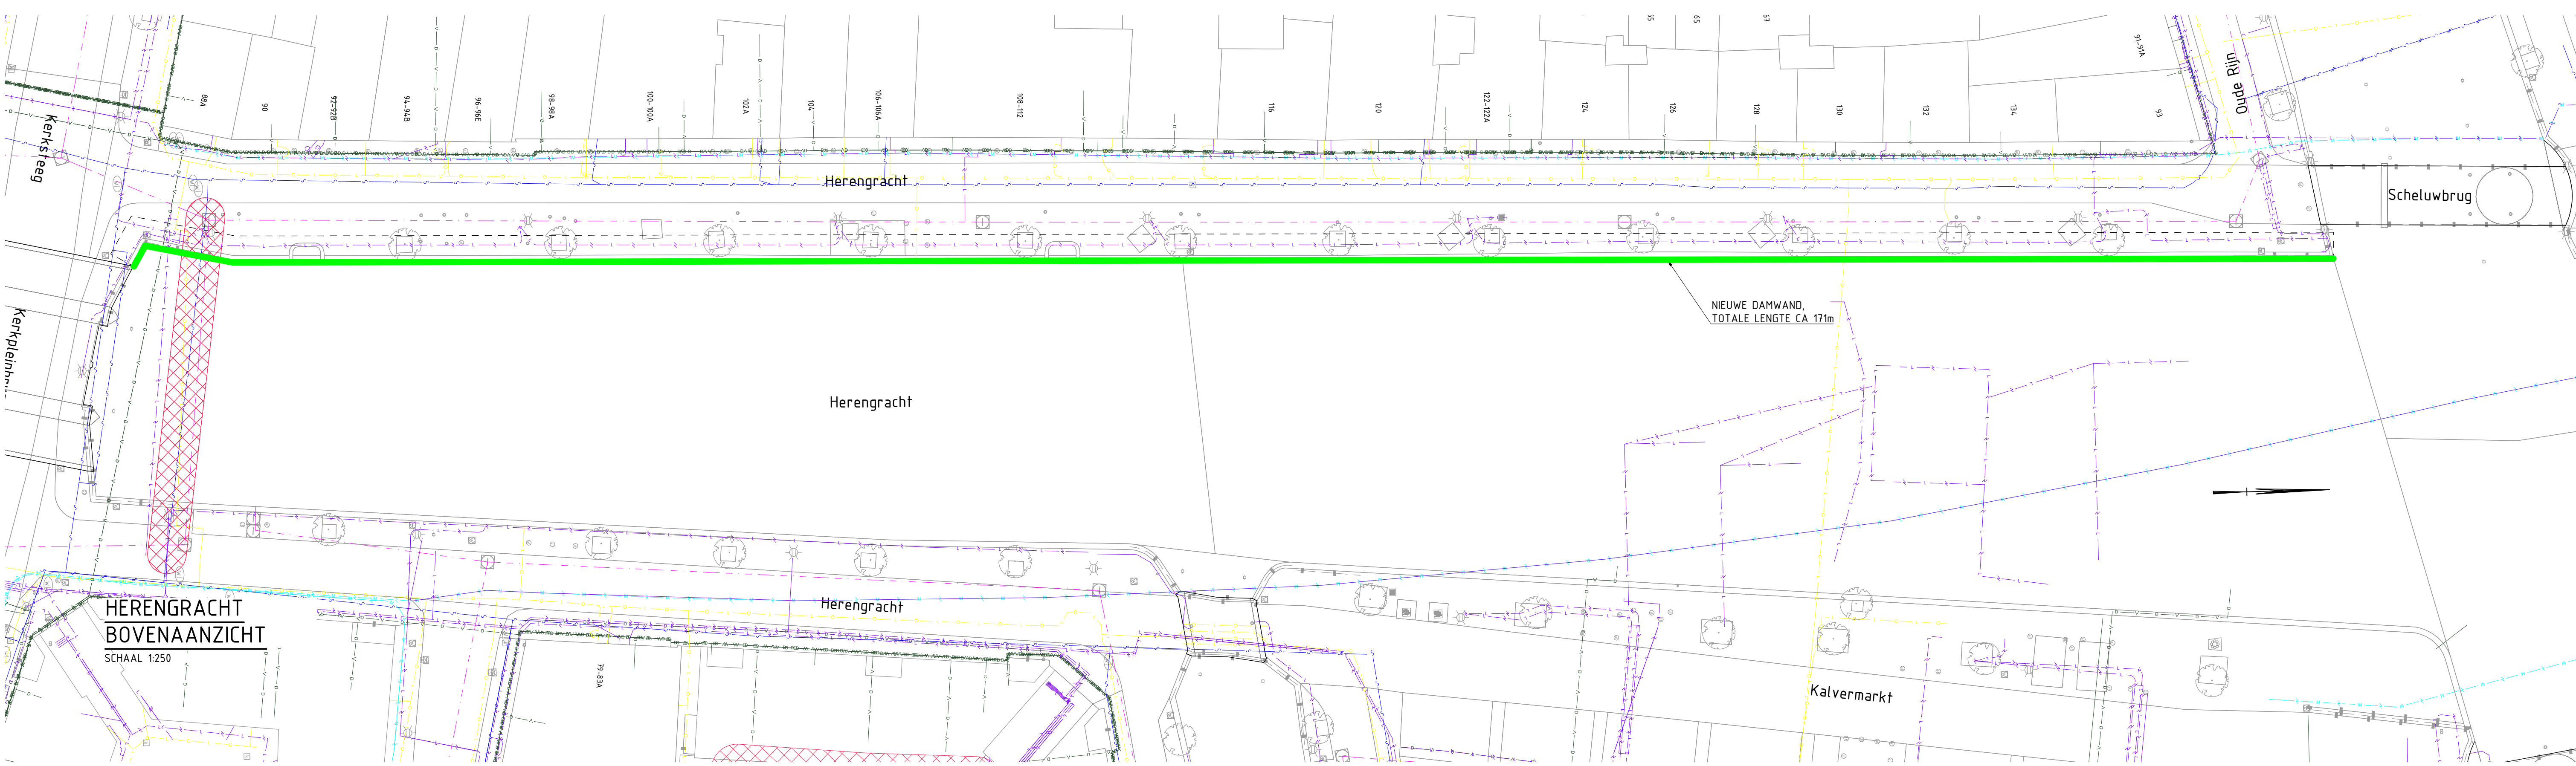

**ALGEMEEN OVERZICHT**  
SCHAAL 1:10000

**LEGENDA K&L**

- WATER
- DATA
- DATA - KABELBED
- GAS (LD)
- GAS (HD)
- VEILIGHEIDSGEBOUW
- ELEKTRICITEIT (HS)
- ELEKTRICITEIT (MS)
- ELEKTRICITEIT (LS)
- ELEKTRICITEIT OV KABEL
- RIJOL PERSLEIDING
- RIJOL TRANSPORTLEIDING
- RIJOL OVERIG

DE GETEKENDE KABELS EN LEIDEN BETREFFEN DE STAND VAN JUNI 2022

MATEN IN MILLIMETERS.  
HOOGTEMATEN IN METERS T.O.V. N.A.P.  
HOEKEN IN 360° STELSEL.  
COÖRDINATEN IN METERS, RD-STEELSEL.

|                                                                                       |            |                                                                  |               |                                               |                        |                                                                                       |
|---------------------------------------------------------------------------------------|------------|------------------------------------------------------------------|---------------|-----------------------------------------------|------------------------|---------------------------------------------------------------------------------------|
| 0                                                                                     | 2022-11-04 | gwe                                                              | jhe           | -                                             | -                      | -                                                                                     |
| Code                                                                                  | Datum      | Getekend door                                                    | Controle door | Toezicht door                                 | Omschrijving           | -                                                                                     |
|  |            | OC2 B.V.<br>Postbus 328<br>8300 AH Lelystad<br>E: info@OC2-BV.nl |               | Focus Tekenwerk<br>E: info@focus-tekenwerk.nl |                        |  |
| Project: LVO KADEMUREN LEIDEN                                                         |            |                                                                  |               |                                               |                        |                                                                                       |
| Opdrachtgever: GEMEENTE LEIDEN                                                        |            |                                                                  |               |                                               | Status: CONCEPT        |                                                                                       |
| Omschrijving: AANBRENGEN DAMWAND<br>LOCATIE HERENGRACHT<br>BOVENAANZICHT, DOORSNEDEN  |            |                                                                  |               |                                               | Fase: BESTEK           |                                                                                       |
| Tekeningsnummer: P220103-01                                                           |            |                                                                  |               |                                               | Formaat: A1<br>Wijz: 0 |                                                                                       |
| Schaal: 1:VAR                                                                         |            |                                                                  |               |                                               | Blad: 1<br>Aantal: 6   |                                                                                       |