



BEGANEGROND

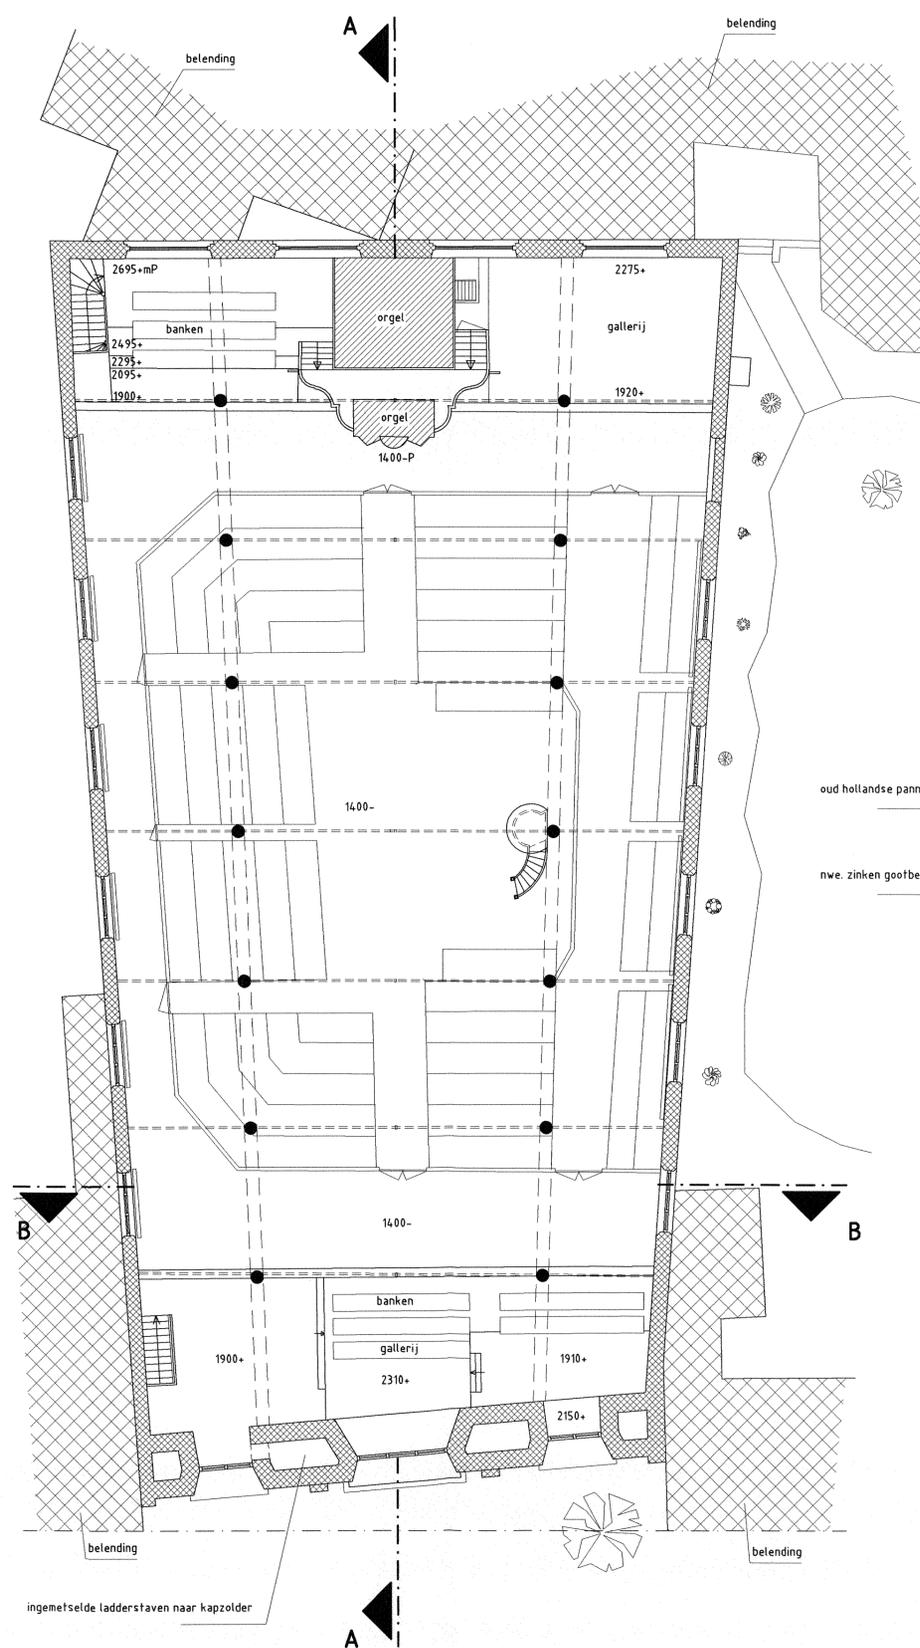

1e VERDIEPING

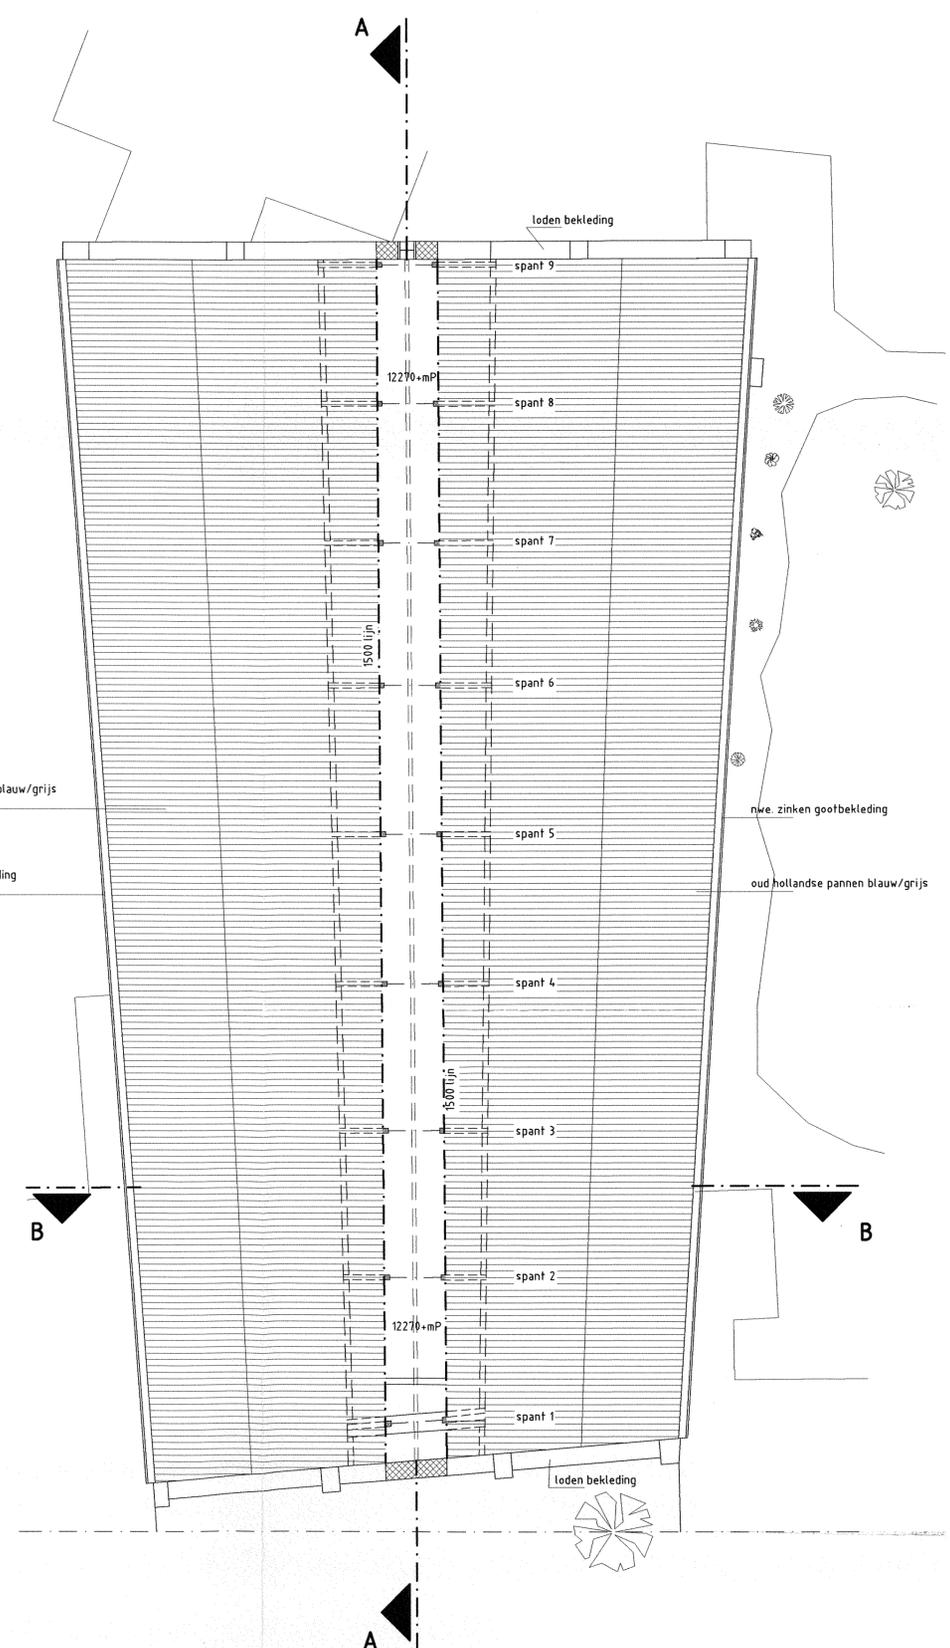

ZOLDER

Behoort bij beschikking van
Burgemeester en Wethouders
van Leiden
Wabo Z/21/3309199