

**ALGEMEEN BOUWBESLUIT 2012 Lichte industrie**

Warmteweerstand uitwendige scheidingsconstructies(R_c) volgens NEN 1068 met een minimale grenswaarde volgens bouwbesluit artikel 5.3.

Leidingdoorvoeren, mantelbuizen volgens NEN 2768 (gasmeter aanwezig) (bouwbesluit art. 6.9)
 Meterruimte bevindt zich in de bestaande bebouwing

Vochtwerende voorzieningen volgens NEN: 2778 en NPR 2652.
Geluidsisolatie volgens NEN: 5077 en NPR: 5072.
Brandveiligheid volgens NEN: 6062, 6068 en 1504.

Technische installaties:
Elektra: aansluiten op bestaand, binnen-installatie volgens NEN1010

Gas: aansluiten op bestaand, binnen-installatie volgens NEN 1078 (nieuwbouw) of NEN 8078 (bestaande bouw) en voorschriften nutsbedrijf.

VOORZIENINGEN BRANDVEILIGHEID

symbol	omschrijving
	vluchtheur/ richting te openen zonder losse hulpmiddelen (kleutel)
	brandweertoeegang
	brandblusser Met type-vermelding en vermelding van inhoud in Liter
Brandcompartiment	

* = Afkortingen uit bovenstaande renvooi welke niet gebruikt zijn niet van toepassing.

welke men de deur bij het ontvluchten van het gebouw nadert, ogenblikkelijk over de minimaal vereiste breedte te kan worden geopend zonder dat hiertoe gebruik moet worden gemaakt van een sleutel of ander los voorwerp.

Brandvoortplanting en rookdichtheid van constructieonderdelen
Een zijde van een constructieonderdeel die grenst aan de binnenruimte voldoet aan brandklasse B en aan

Een elektrische leiding die greest aan de binnenlucht voldoet aan brandklasse B(ca) en rookklasse s2(ca) bepaald volgens NEN-EN 13501-6.

Een zijde van een constructieonderdeel die grenst aan de buitenlucht voldoet aan brandklasse D

De aansluiting van de kabel aan de buitenzijde van het dak is niet vereist.
De bovenzijde van een dak dient niet brandgevaarlijk te zijn volgens NEN 6063.
Een elektrische leiding die grenst aan de buitenlucht voldoet aan brandklasse D(ca) volgens NEN-EN 13501-6.

Een deur, een raam, een kozijn en daarmee gelijk te stellen constructieonderdelen voldoet aan

Voor de bovenzijde van een vloer, een trap en een hellingbaan die grenst aan de binnenlucht geldt rookklasse s1fl en brandklasse D, s beide bepaald volgens NEN-EN 12601-1.

Voor een bovenzijde van een vloer, een trap en een hellingbaan die grenst aan de buitenlucht geldt brandklasse D fl, bepaald volgens NEN-EN 13501-1


Op ten hoogste 5% van de totale oppervlakte van de constructieonderdelen van elke afzonderlijke ruimte, waarvoor volgens de artikelen 2.67 tot en met 2.69 een eis geldt, is die eis niet van toepassing.



Alle maten en aantallen vooraf in het werk te controleren!
 constructie van fundering, vloeren, prefab elementen, staal- en houtconstructies volgens
 opgave constructeur en/of fabrikant/leverancier.
 dilataties in metselwerk volgens opgave leverancier/fabrikant.


blad 01	Plattegrond(en), gevels, doorsnede en situatie.
blad 02	Funderings- en rioleringsplan, tussenvloer, kapplan en principe-details.

Project	Plan voor het realiseren van een loods	Cont. pers. Tekenaar	PB PB
Projectlocatie	Loon 60 5757 AD Lissel	Proj.nr. Fase Blad nr. Schaal Formaat Datum	220124-001-002 10 1/2 1:100/1000 25-01-2023
Onderdeel	Bestedekening		
 Bezoek: postadres Innovatieweg 12 5751 NG Oudegrub T. 0653-242123 F. www.arvalis.nl		Gew-1 Gew-2 Gew-3 Gew-4 Gew-5 Gew-6	09-02-2023 PB
 ONTWERP & BOUWADVIES			

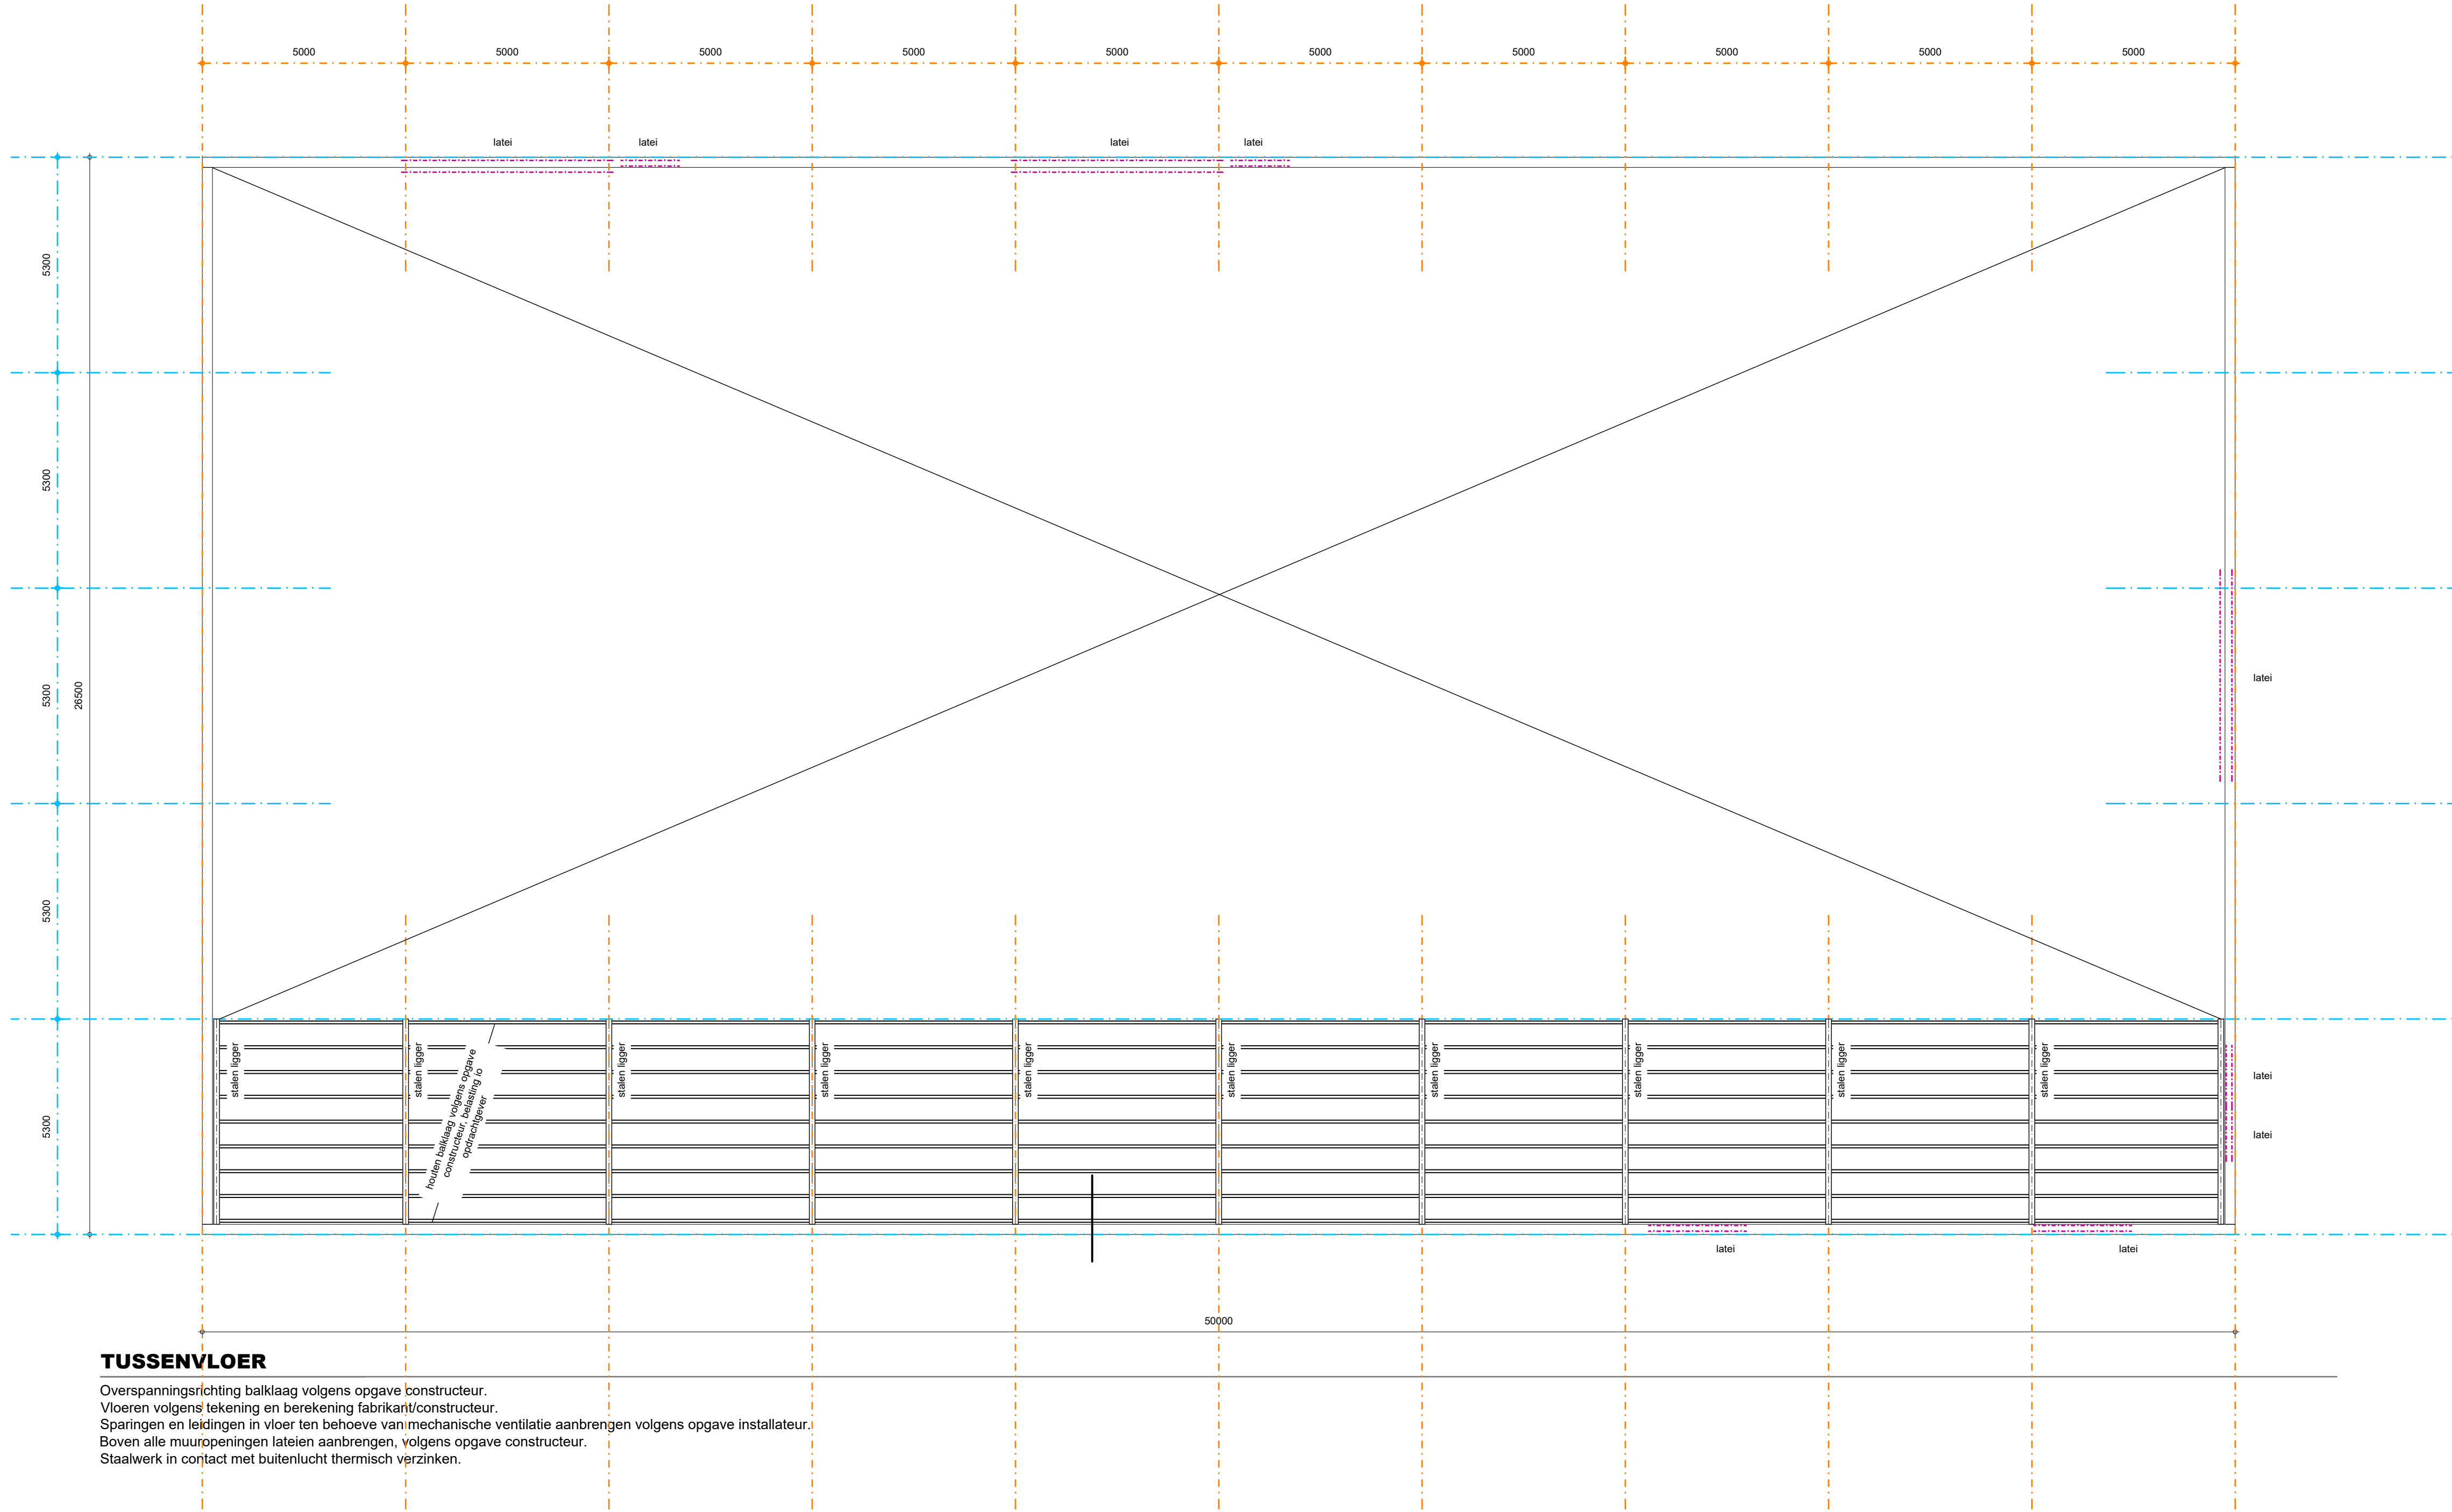


TUSSENVLOER

Overspanningsrichting balklaag volgens opgave constructeur.
Vloeren volgens bekisting en berekening fabrikant/constructeur.
Sparingen en leidingen in vloer ten behoeve van mechanische ventilatie aanbrengen volgens opgave installateur.
Boven alle muuropeningen lielen aanbrengen volgens opgave constructeur.
Staalwerk in contact met buitenlucht thermisch verzinken.

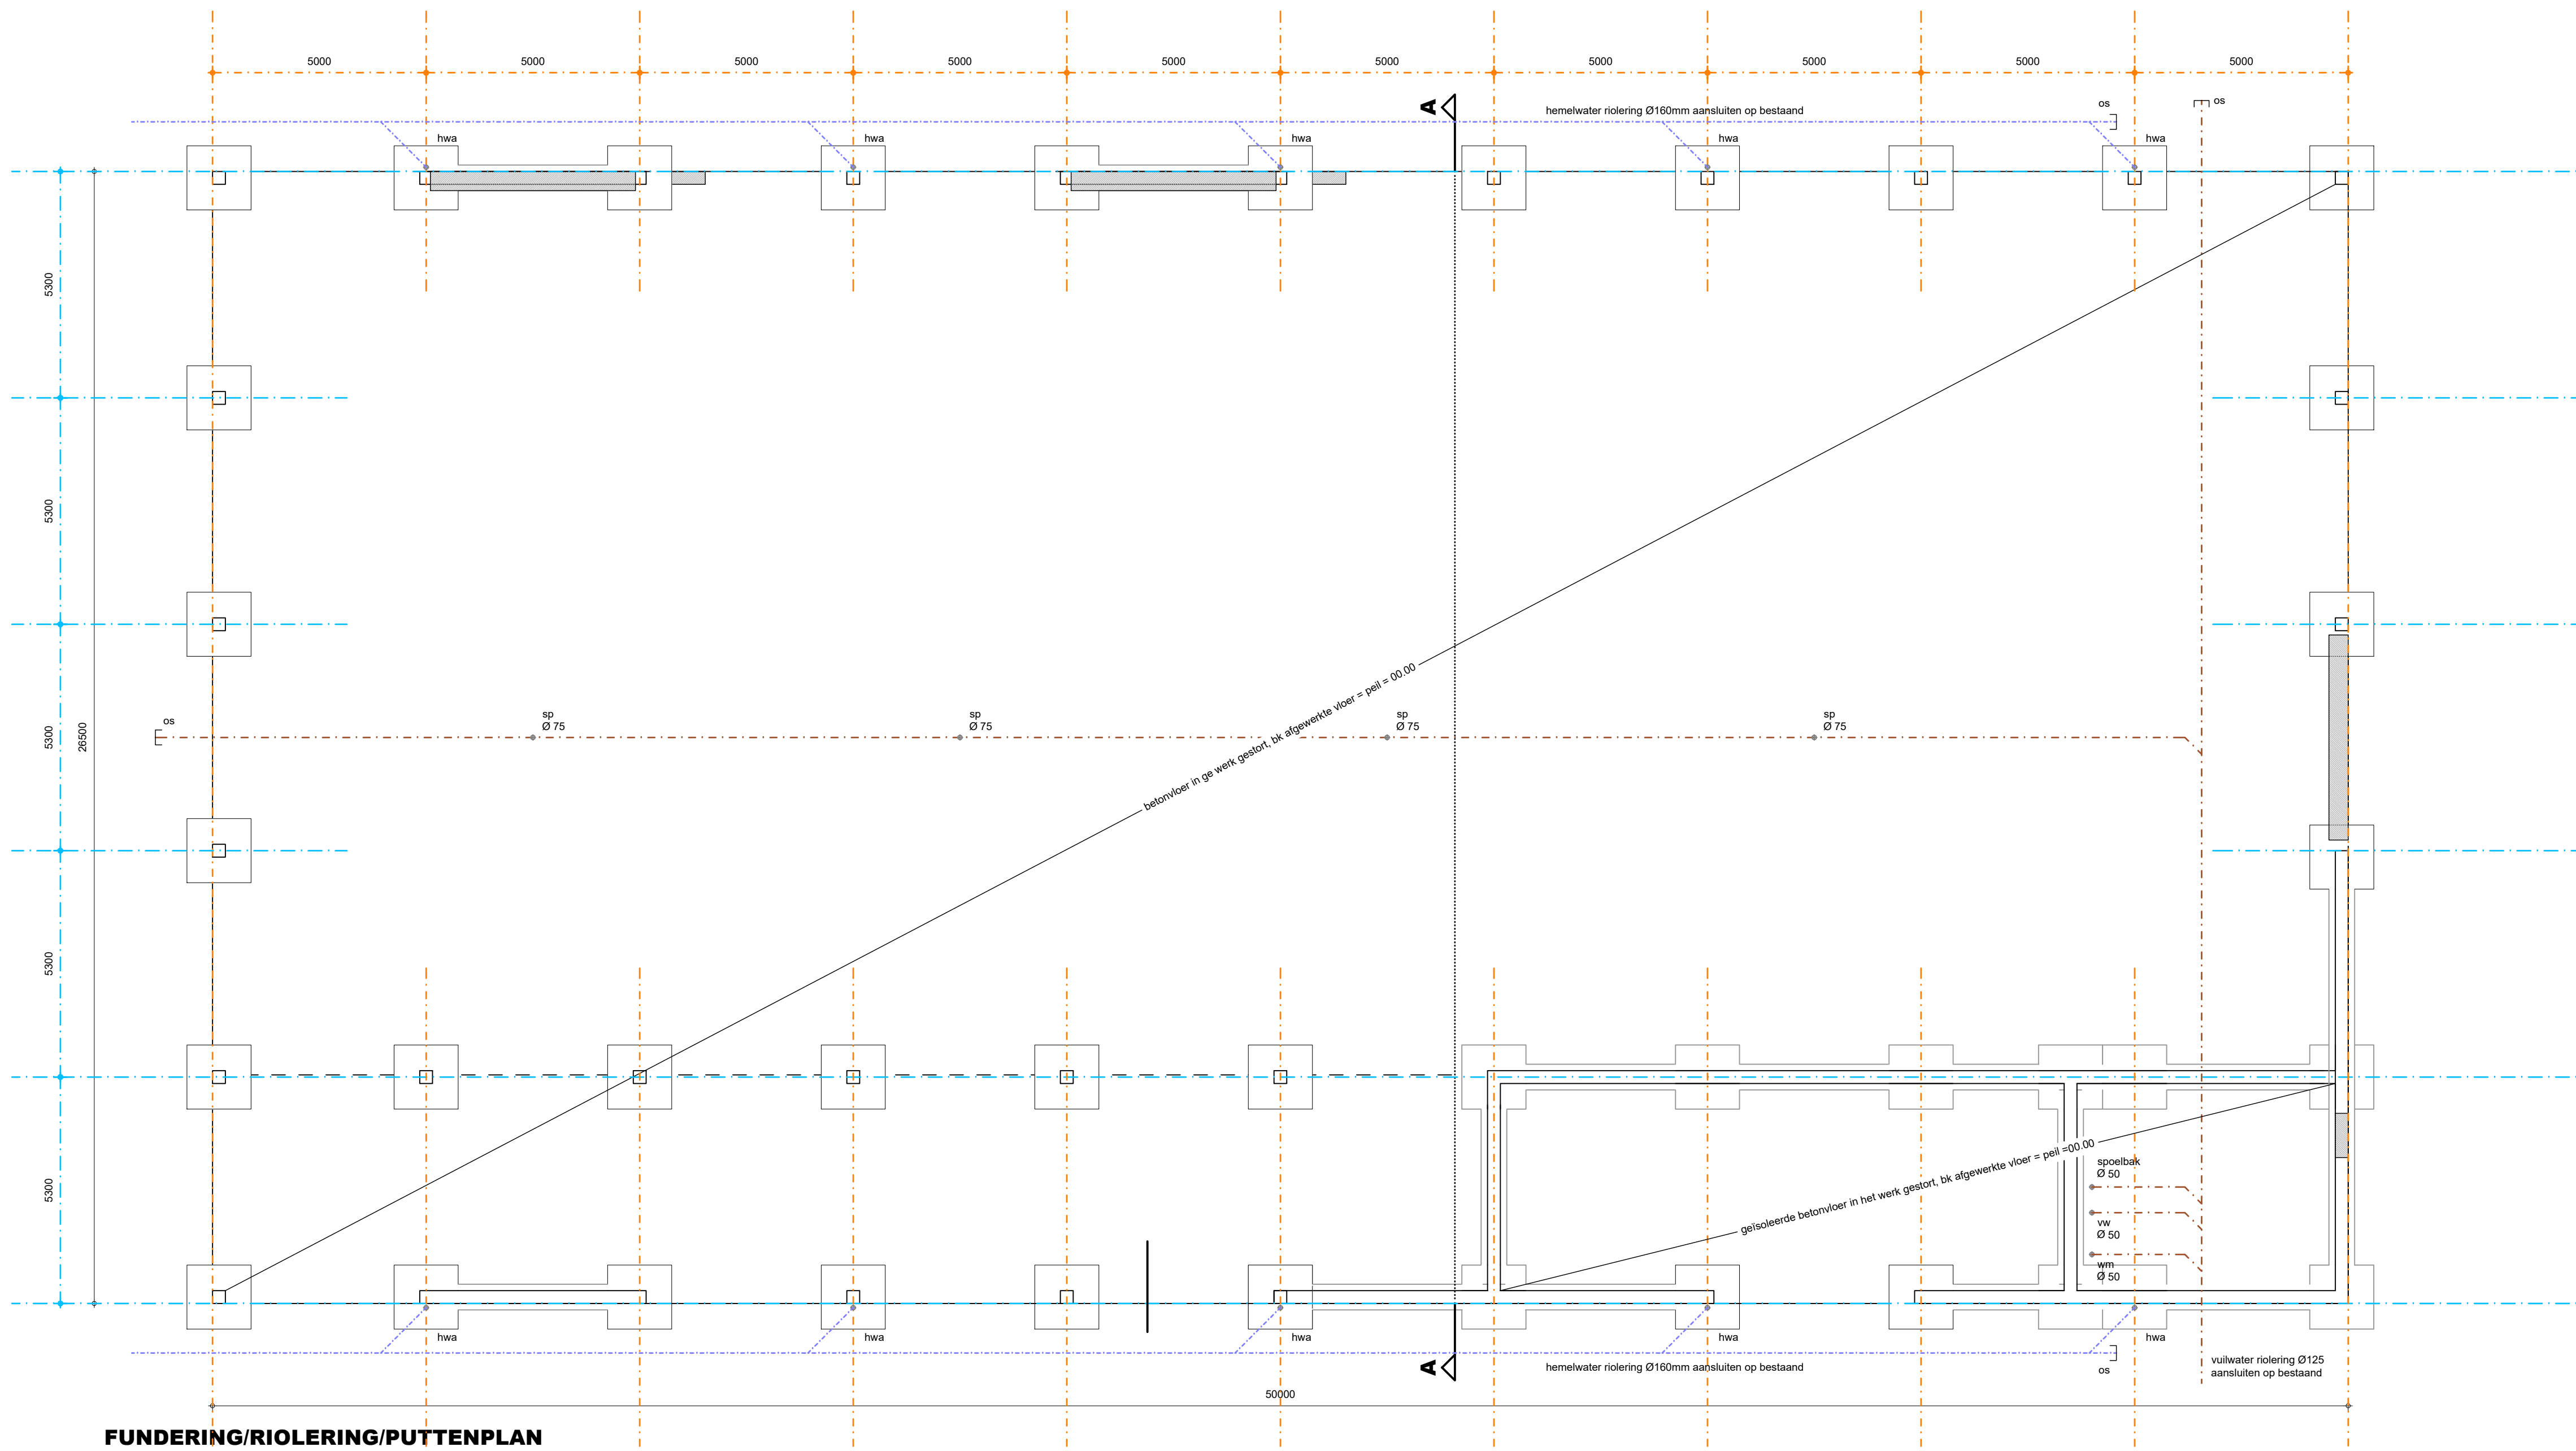



FUNDERING/RIOLERING/PUTTENPLAN

Fundering volgens opgave constructeur.
Wapening betonconstructies volgens opgave constructeur.
Betonvloeren volgens opgave constructeur.
Staalconstructie volgens opgave constructeur.
Staalwerk in contact met buitenlucht thermisch verzinken.
Riolering uitvoeren als gescheiden systeem voor hemelwaterafvoer en vuilwaterafvoer volgens voorschriften gemeente. Aansluiting vuilwater op bestaand op eigen terrein.
Alle riolering van PVC KOMO-keur wanddikte 3 mm.
Hemelwaterafvoeren volgens opgave installateur.
Hemelwaterafvoeren te voorzien van ontsoppingsmogelijkheid.
Hemelwaterafvoer aansluiten op bestaand, ees volgens Ruimtelijke onderbouwing behorende bij het vigerende bestemmingsplan.

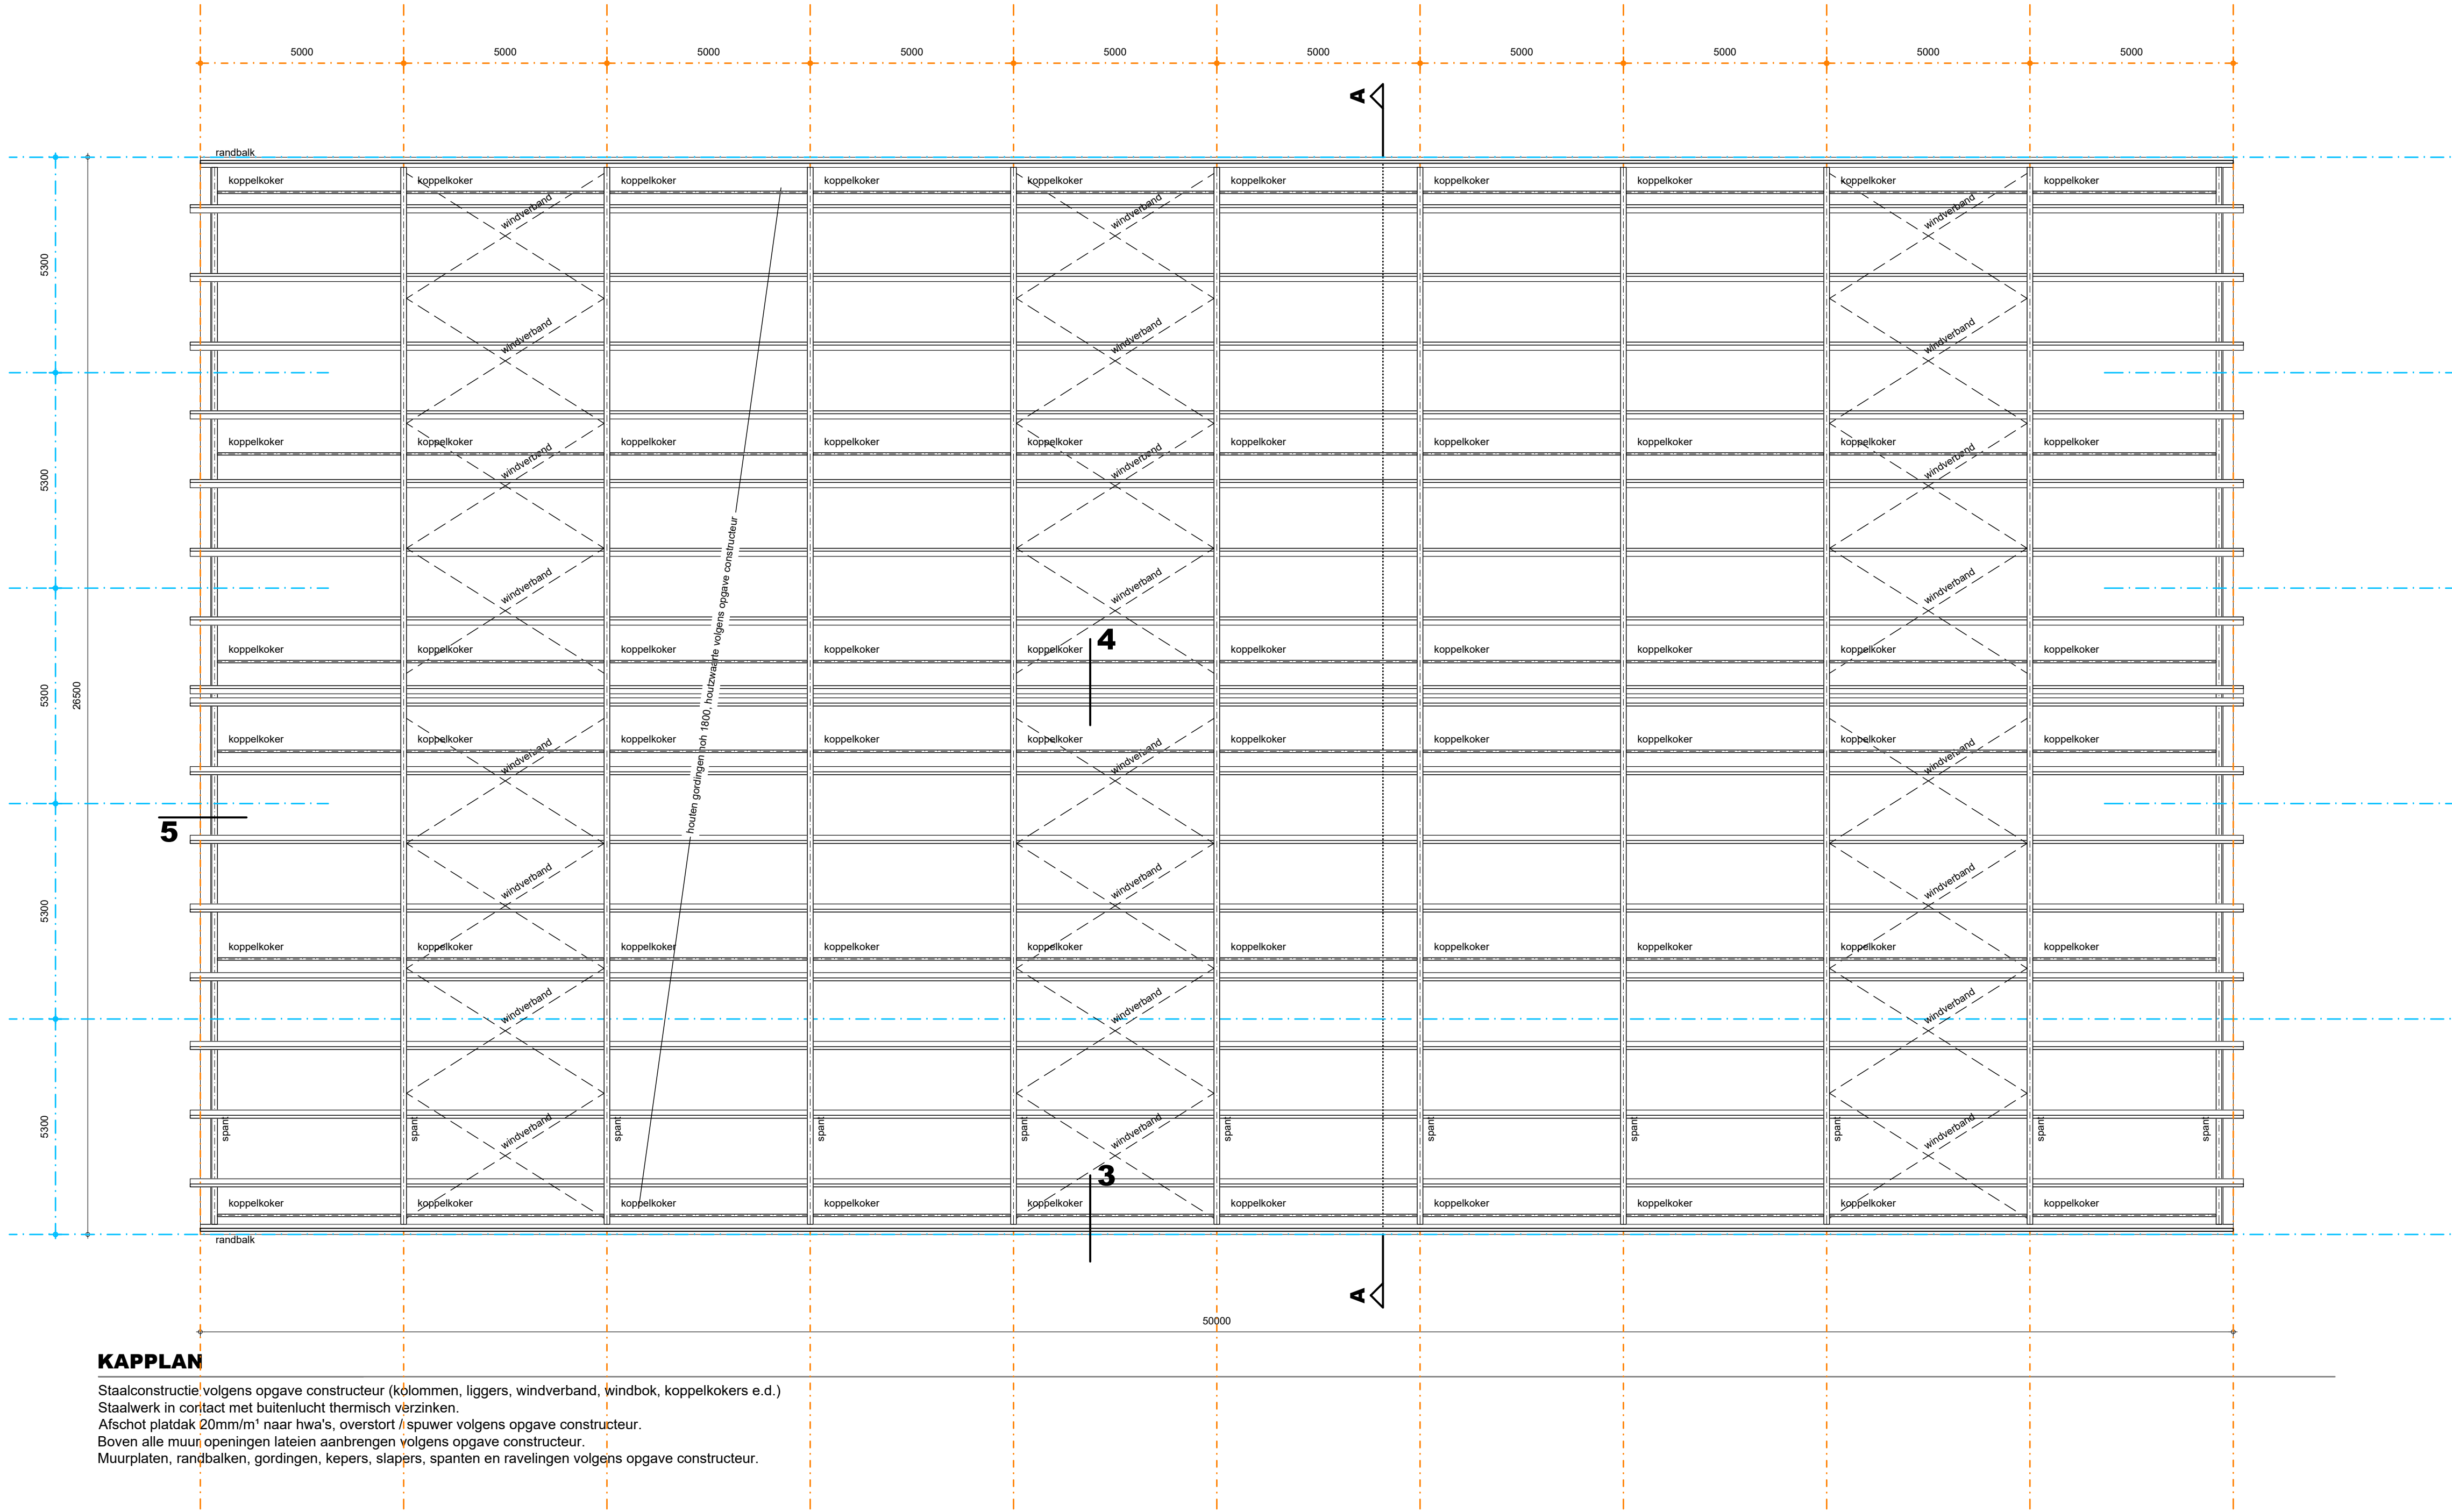

KAPPLAN

Staalconstructie volgens opgave constructeur (kolommen, liggers, windverband, windbok, koppellokers e.d.).
Staalwerk in contact met buitenlucht thermisch verzinken.
Afschot platdak 20mm/m naar h.w.a., overstort / spuier volgens opgave constructeur.
Boven alle muuropeningen lielen aanbrengen volgens opgave constructeur.
Muurplaten, randbalken, gordingen, hegers, slagers, spanten en ravelingen volgens opgave constructeur.

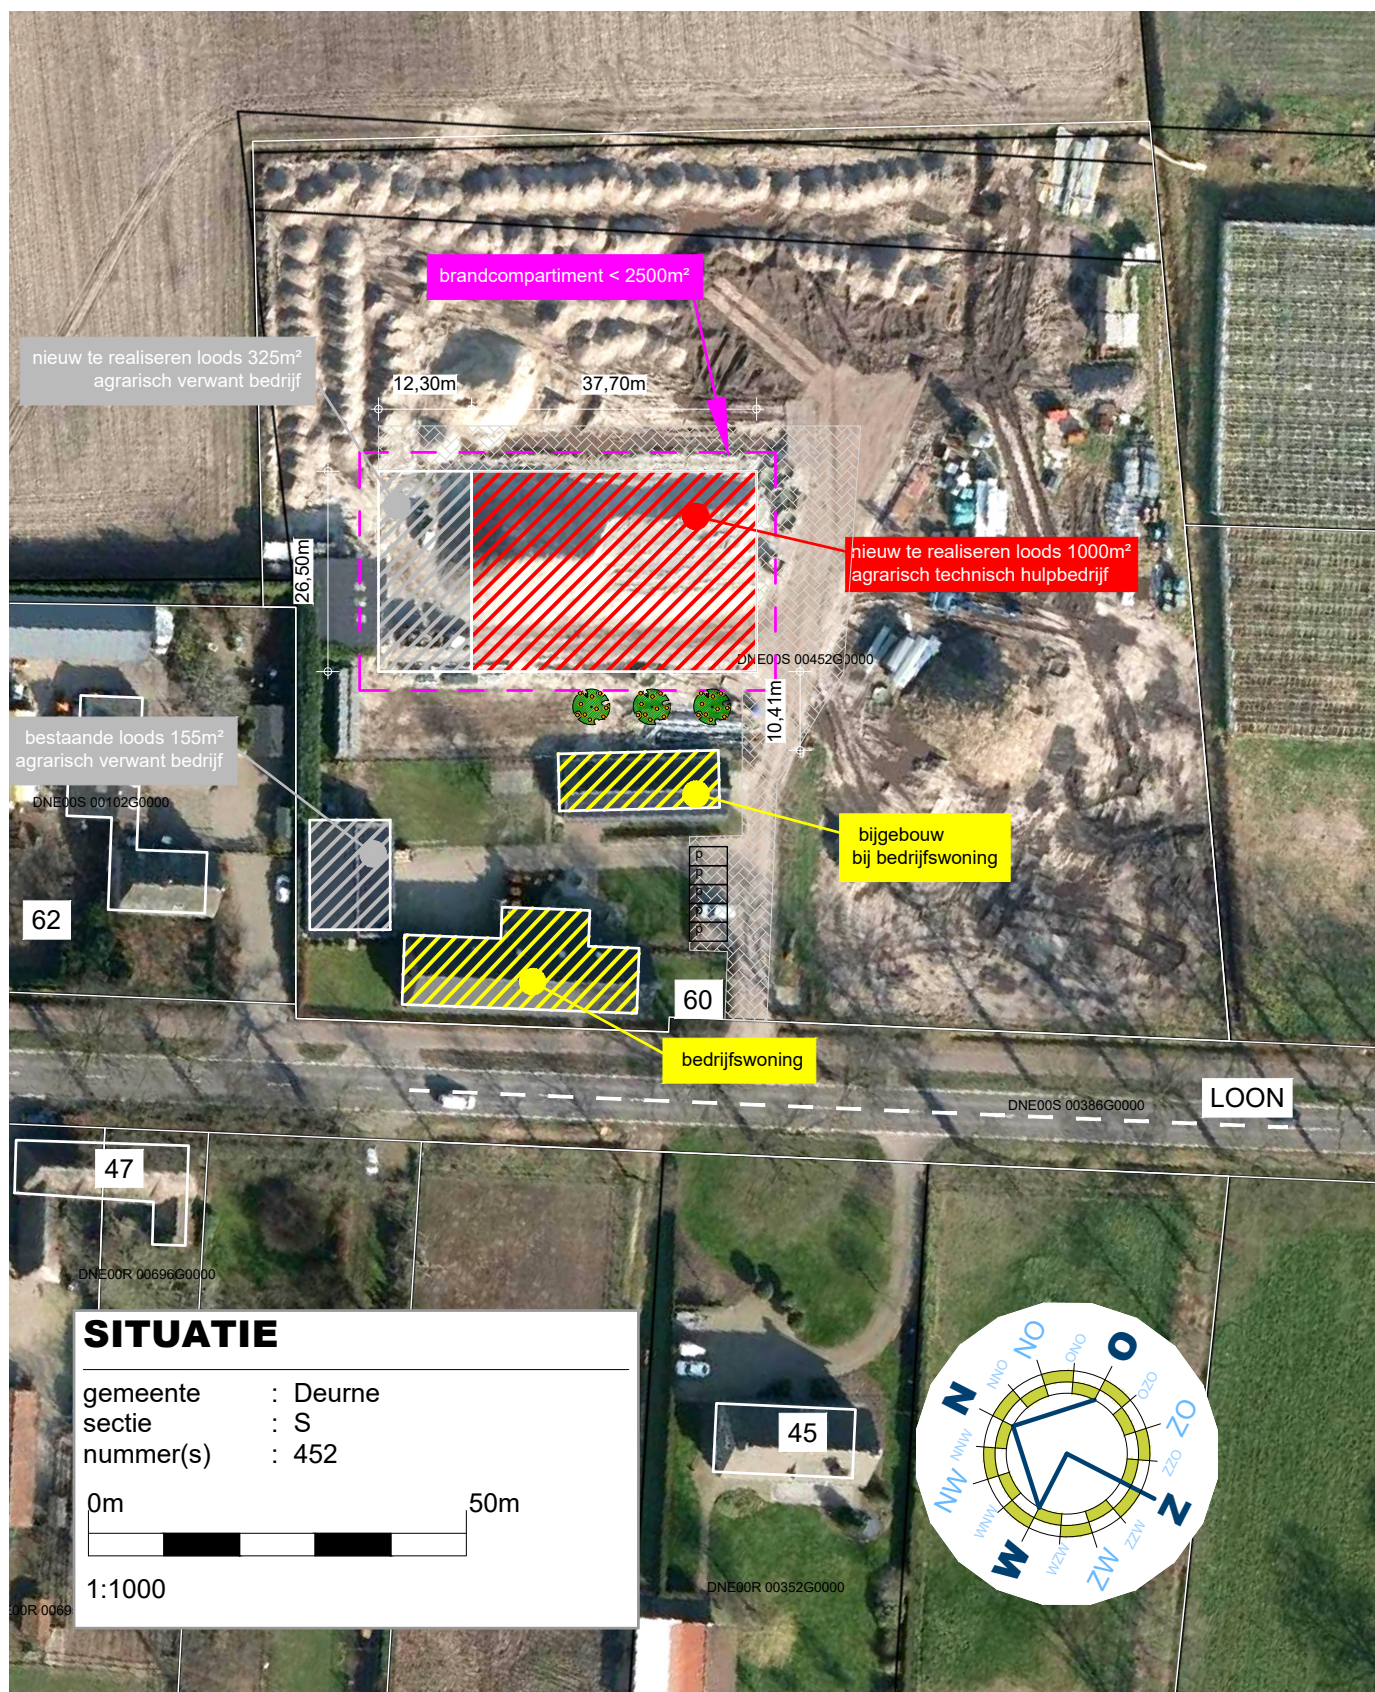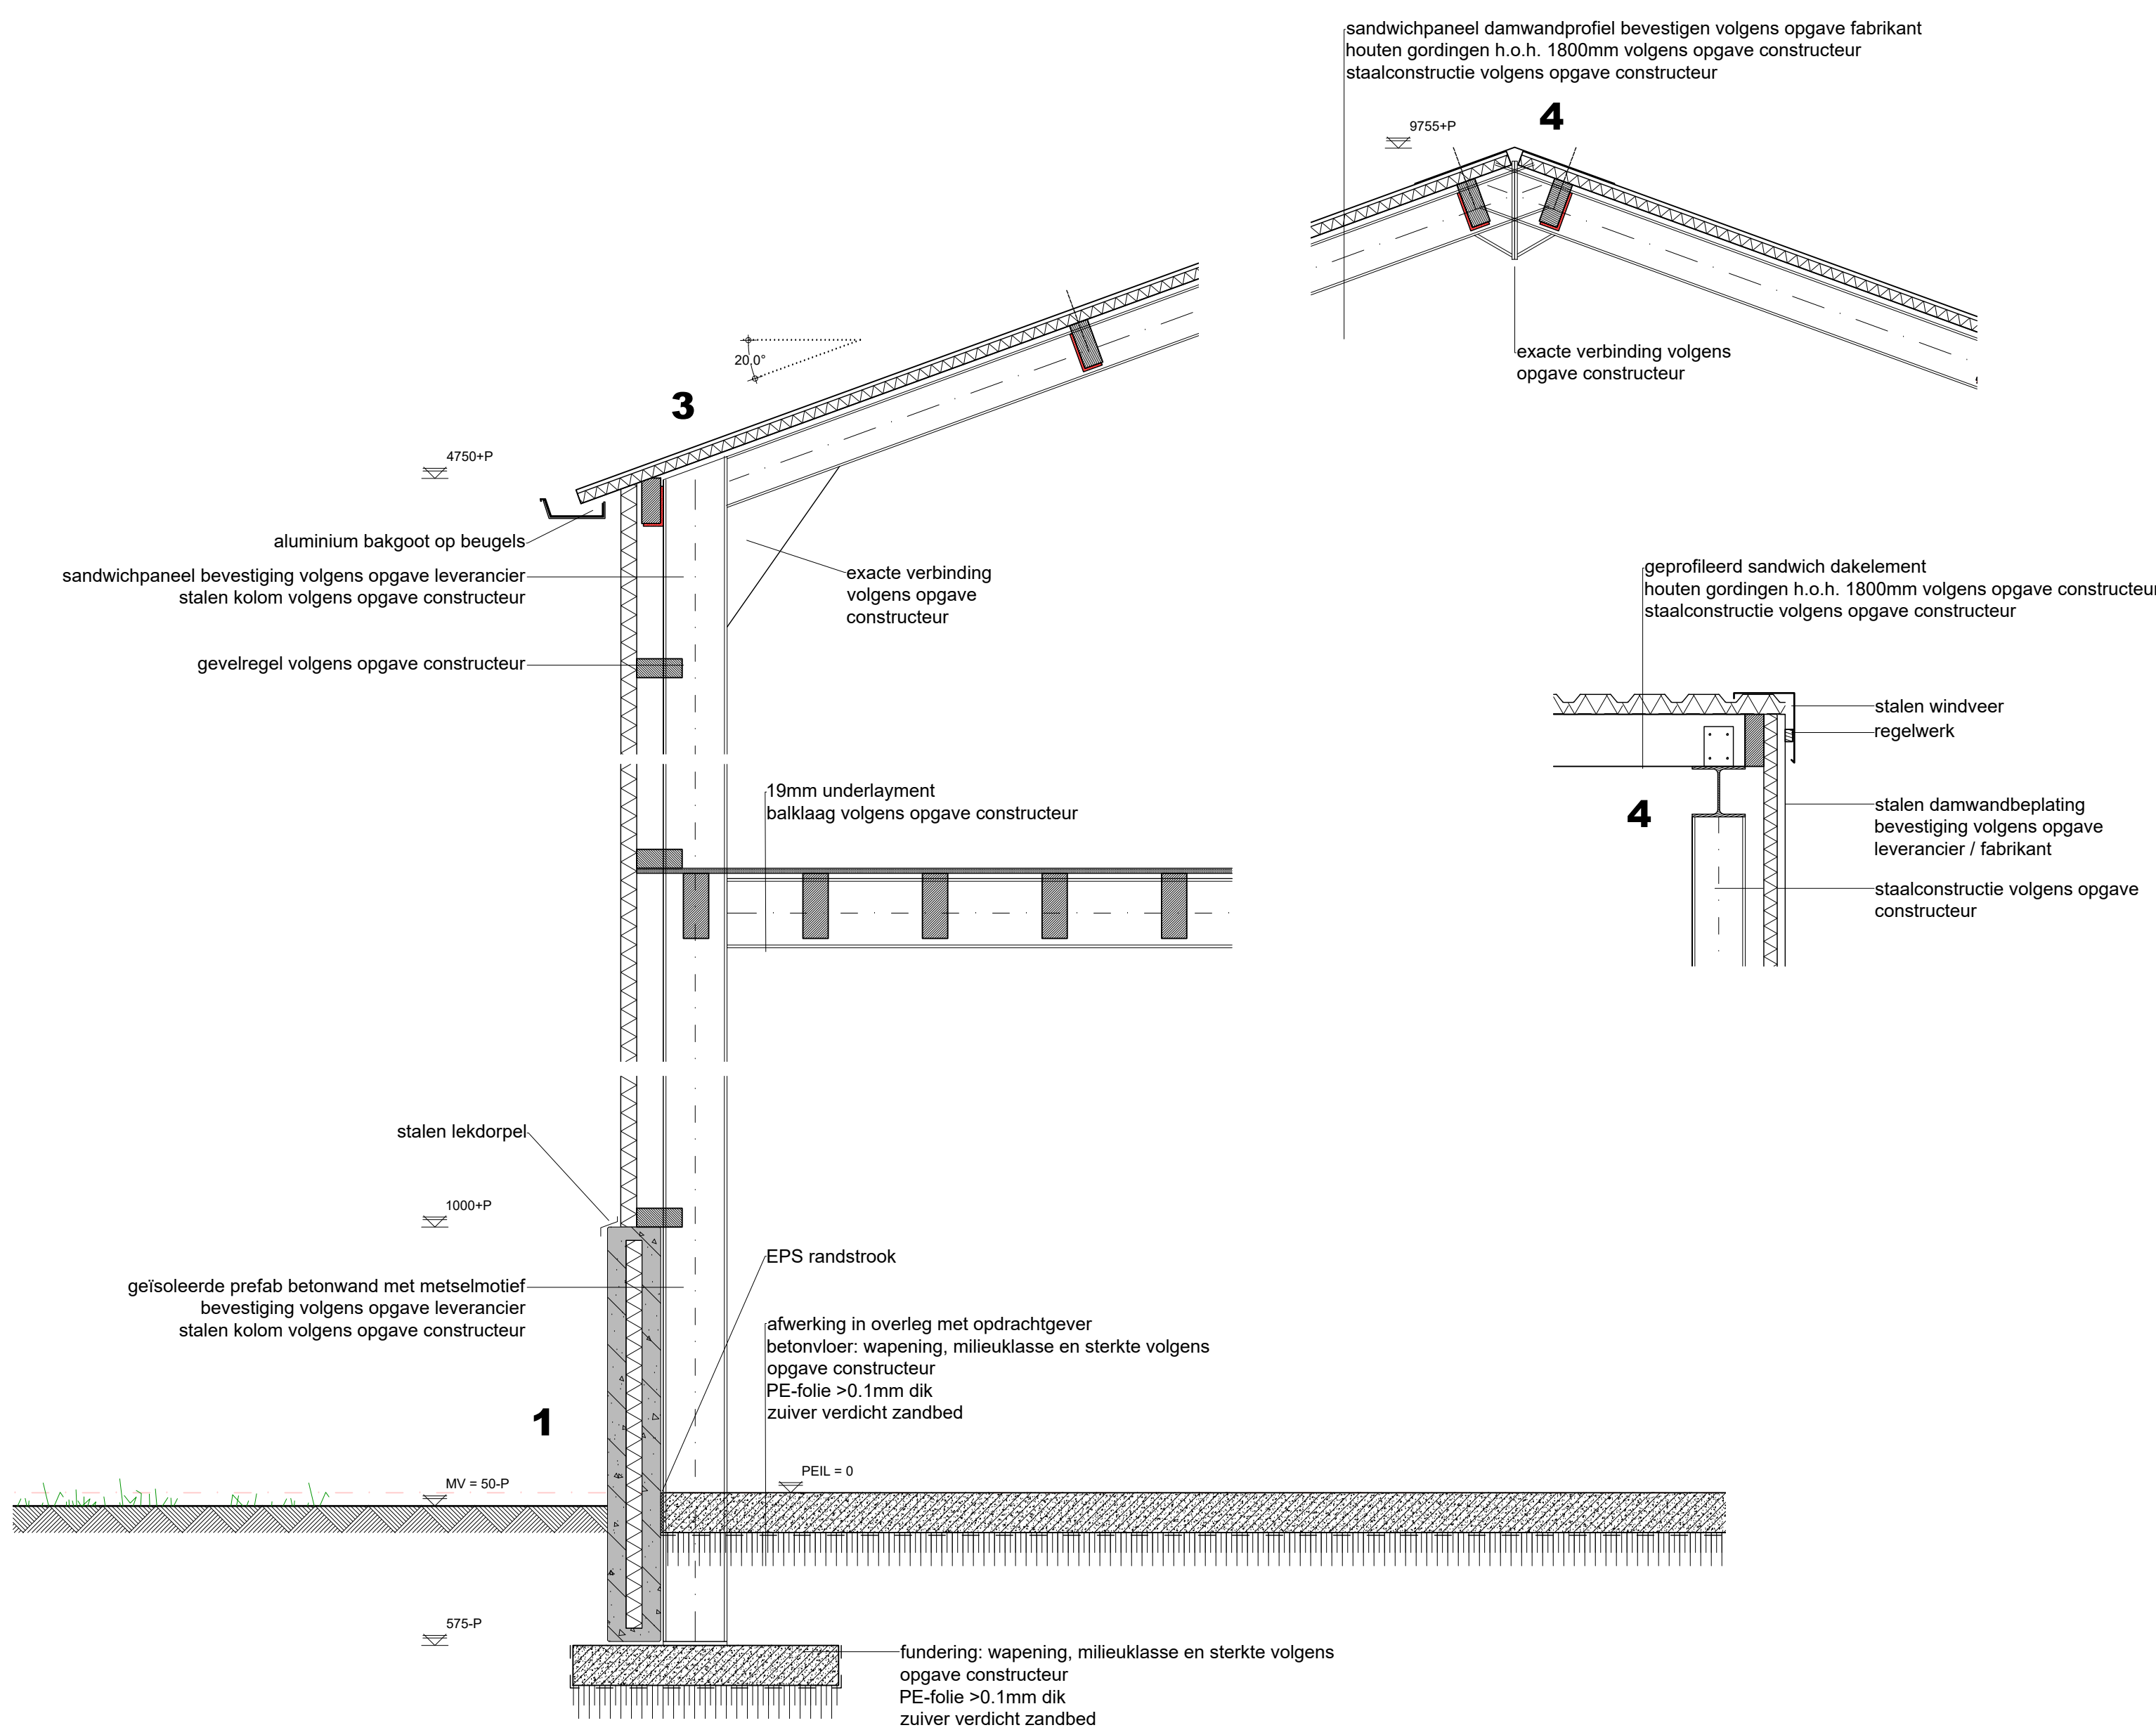

TEKENING BEHORENDE BIJ AANVRAAG OMGEVINGSVERGUNNING ACTIVITEIT BOUW

Alle maten en aantallen vooraf in het werk te controleren!
constructie van fundering, vloeren, prefab elementen, staal- en houtconstructies volgens opgave constructeur en/of fabrikant/leverancier.
dilatatie in metselwerk volgens opgave leverancier/fabrikant.

blad 01 Plattegrond(en), gevels, doorsnede en situatie.
blad 02 Funderings- en rioleringsplan, tussenvloer, kapplan en principe-details.

Project	Plan voor het realiseren van een loods	Cont. pers. Tekenaar	PB PB
Projectlocatie	Loon 80 5757 AD Liessel	Prog.nr. Fase Blad nr. Schaal Formaat Datum	220124-001-002 TO 2/2 1:100/1000 25-01-2023
Onderdeel	Bestektekening	Gew-1 Gew-2 Gew-3 Gew-4 Gew-5 Gew-6	09-02-2023 PB
arvalis ONTWERP & BOUWADVIES		Rechts-/producties Houtendijk 12 5751 HN DEURNE t: 0495-931213 f: www.arvalis.nl	