


Situatie 1
Schaal 1:200

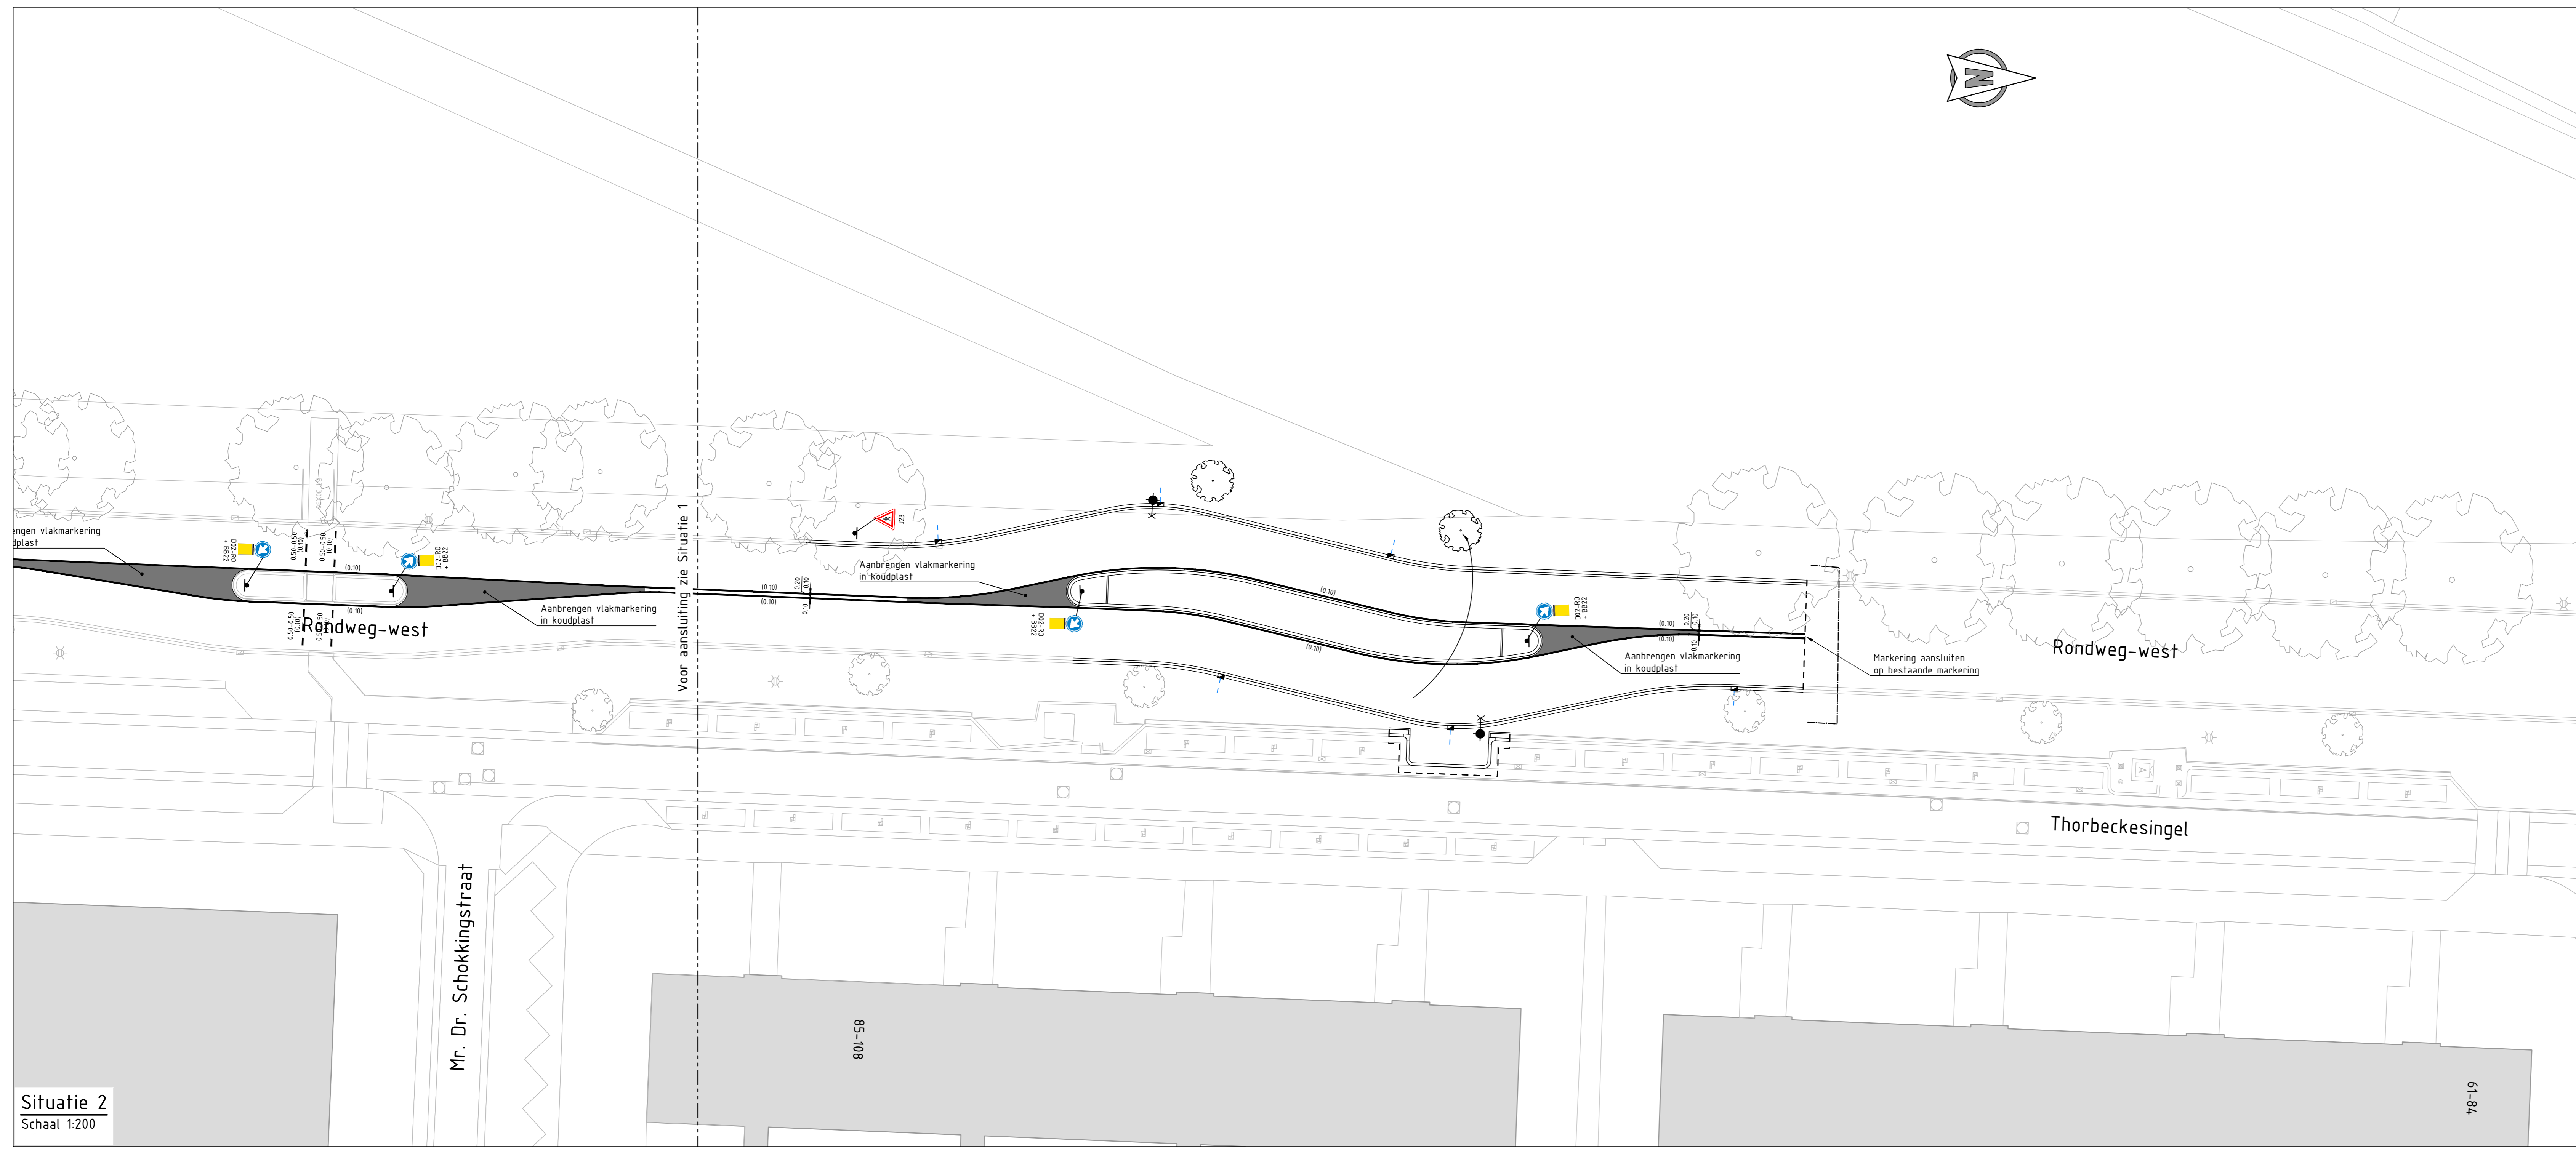

Situatie 2
Schaal 1:200

Verklaring

Algemeen

- Projectgrens
- Bebouwing
- Bestaande situatie
- Nieuwe situatie
- Materiaalscheiding / aansluiten op bestaand

Markeringen

- (koudplaat)**
- Aanbrengen onderbroken streep breed 0.10m
 - Aanbrengen onderbroken streep breed 0.15m
 - Aanbrengen 0.50-0.50 kanalisatiestreep breed 0.10m
 - Aanbrengen 1.1 streep breed 0.10m
 - Aanbrengen 3-3 streep breed 0.15m
 - Aanbrengen 9-3 streep breed 0.15m
 - Aanbrengen 1-3 streep breed 0.30m
 - Aanbrengen driehoeksmarkering (haaiantand) 0.30x0.30m
 - Aanbrengen driehoeksmarkering (haaiantand) 0.50x0.50m
 - Aanbrengen blokmakering 0.50x0.50m
 - Aanbrengen vlakmarkering (puntstuk)
 - Aanbrengen verdrifstrep

Bebording

- Bestaande flespaal met verkeersbord
- Aanbrengen flespaal met verkeersbord
- Aanbrengen verkeersbord aan nieuw/bestaande lichtmast
- RVV type D02-R0
- RVV type D02-R0 met BB22
- RVV type G11
- RVV type L08
- RVV type SB01-1, Bergweg
- RVV type J23

Overig

- Bestaande boom
- Te planten / verplanten boom

Gekoppelde Xref's

- x-Verhanding en Inrichting-Rondweg West_v03.dwg
- x-Legenda-Rondweg West_v03.dwg
- x-Straatnamen-Rondweg West_v01.dwg
- x-Opbreedwerkzaamheden-Rondweg West_v02.dwg
- x-Bomen bestaans-Rondweg West_v03.dwg
- x-Bebording en markering-Rondweg West_v01.dwg

Opmerkingen:

- Maten in meters, tenzij anders aangegeven
- Materiaal maten in millimeters
- Hoogte maten in meters 1.0 v. N.A.P.



GEMEENTE VEENENDAAL

TEAM Openbaar Beheer & Projecten

WERK	Groot onderhoud Rondweg-West Nieuwe situatie Bebording en Markering	PROJEKTNAAM	Raadhusplan 1
ONDERDEEL		POSTBUS NR.	Postbus 1100
		TELEFOON	0318-538538
		POSTCODE	3900 BC Veenendaal
		WEBSITE	https://www.veenendaal.nl
		E-MAIL	Info@veenendaal.nl

FASE	Definitief	OPDRACHT	A0L7 (841x1470)	ONTWERPER	EJU
TEKENING	2206-B-12	OPMAAT	1:200	DATA	17-11-2022
		PROJECTLEIDER	EvSta		