



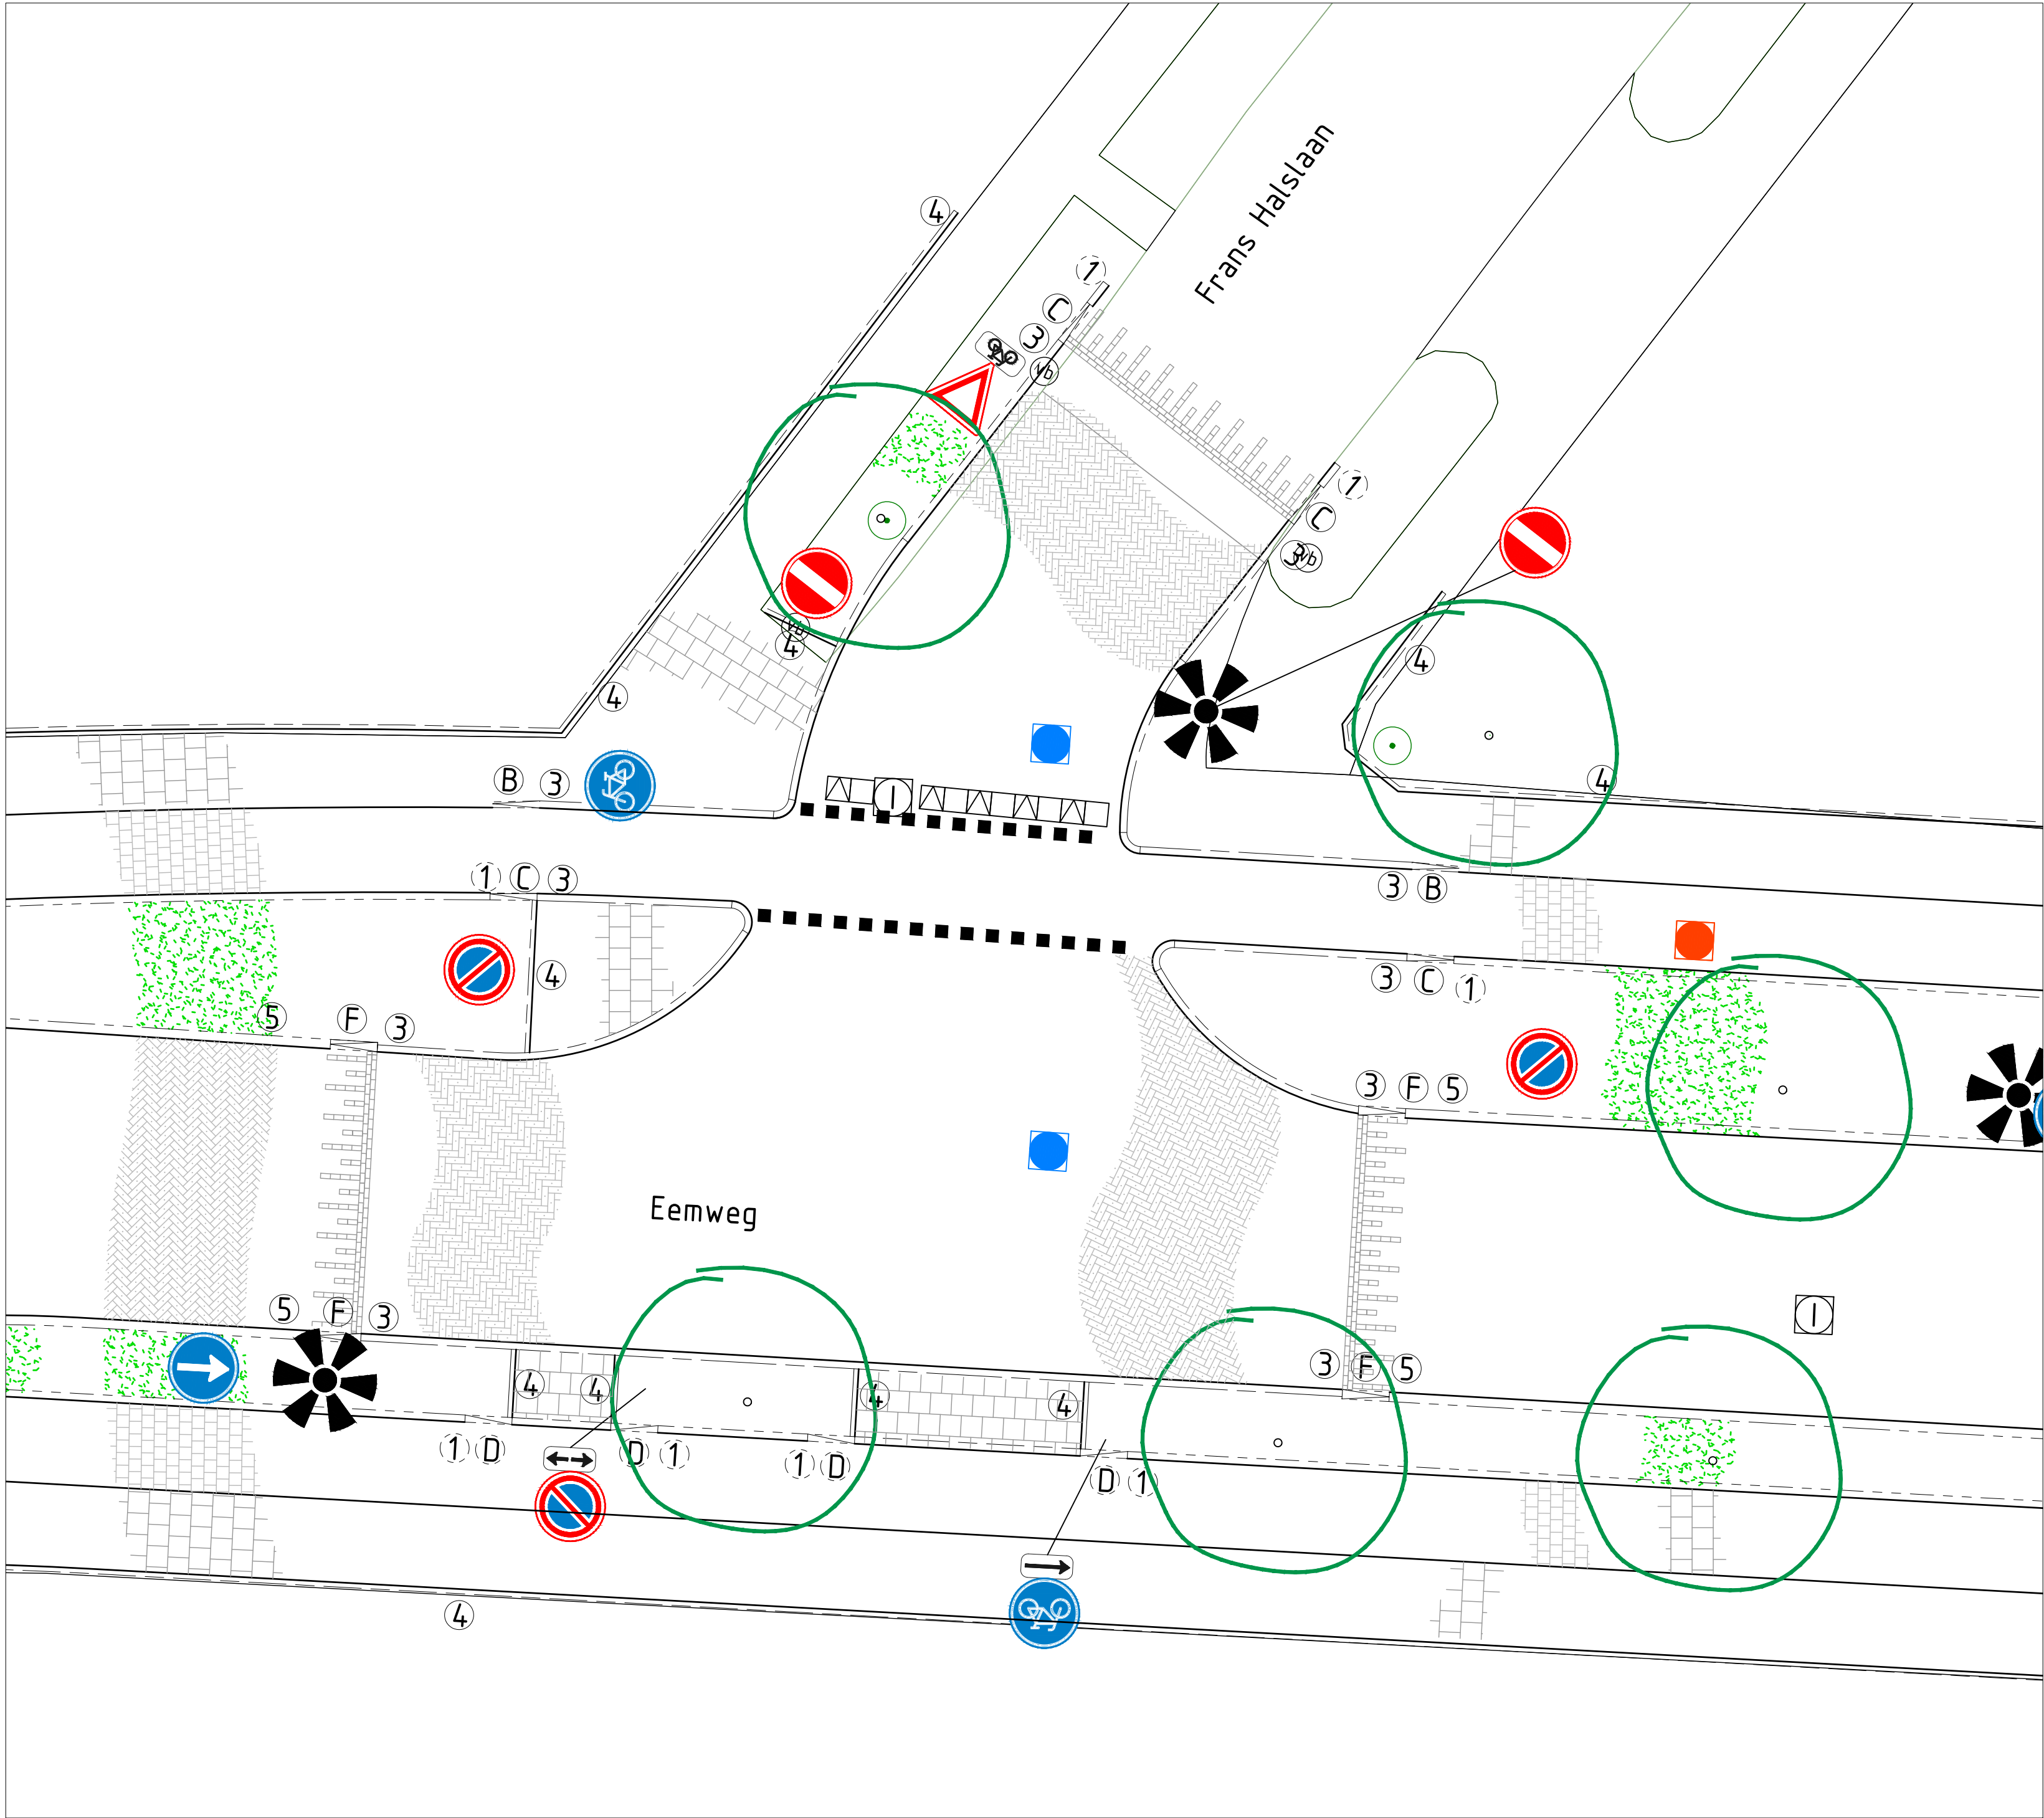

Bestaande situatie
kruispunt Eemweg - Frans Halslaan
Schaal : 1:100

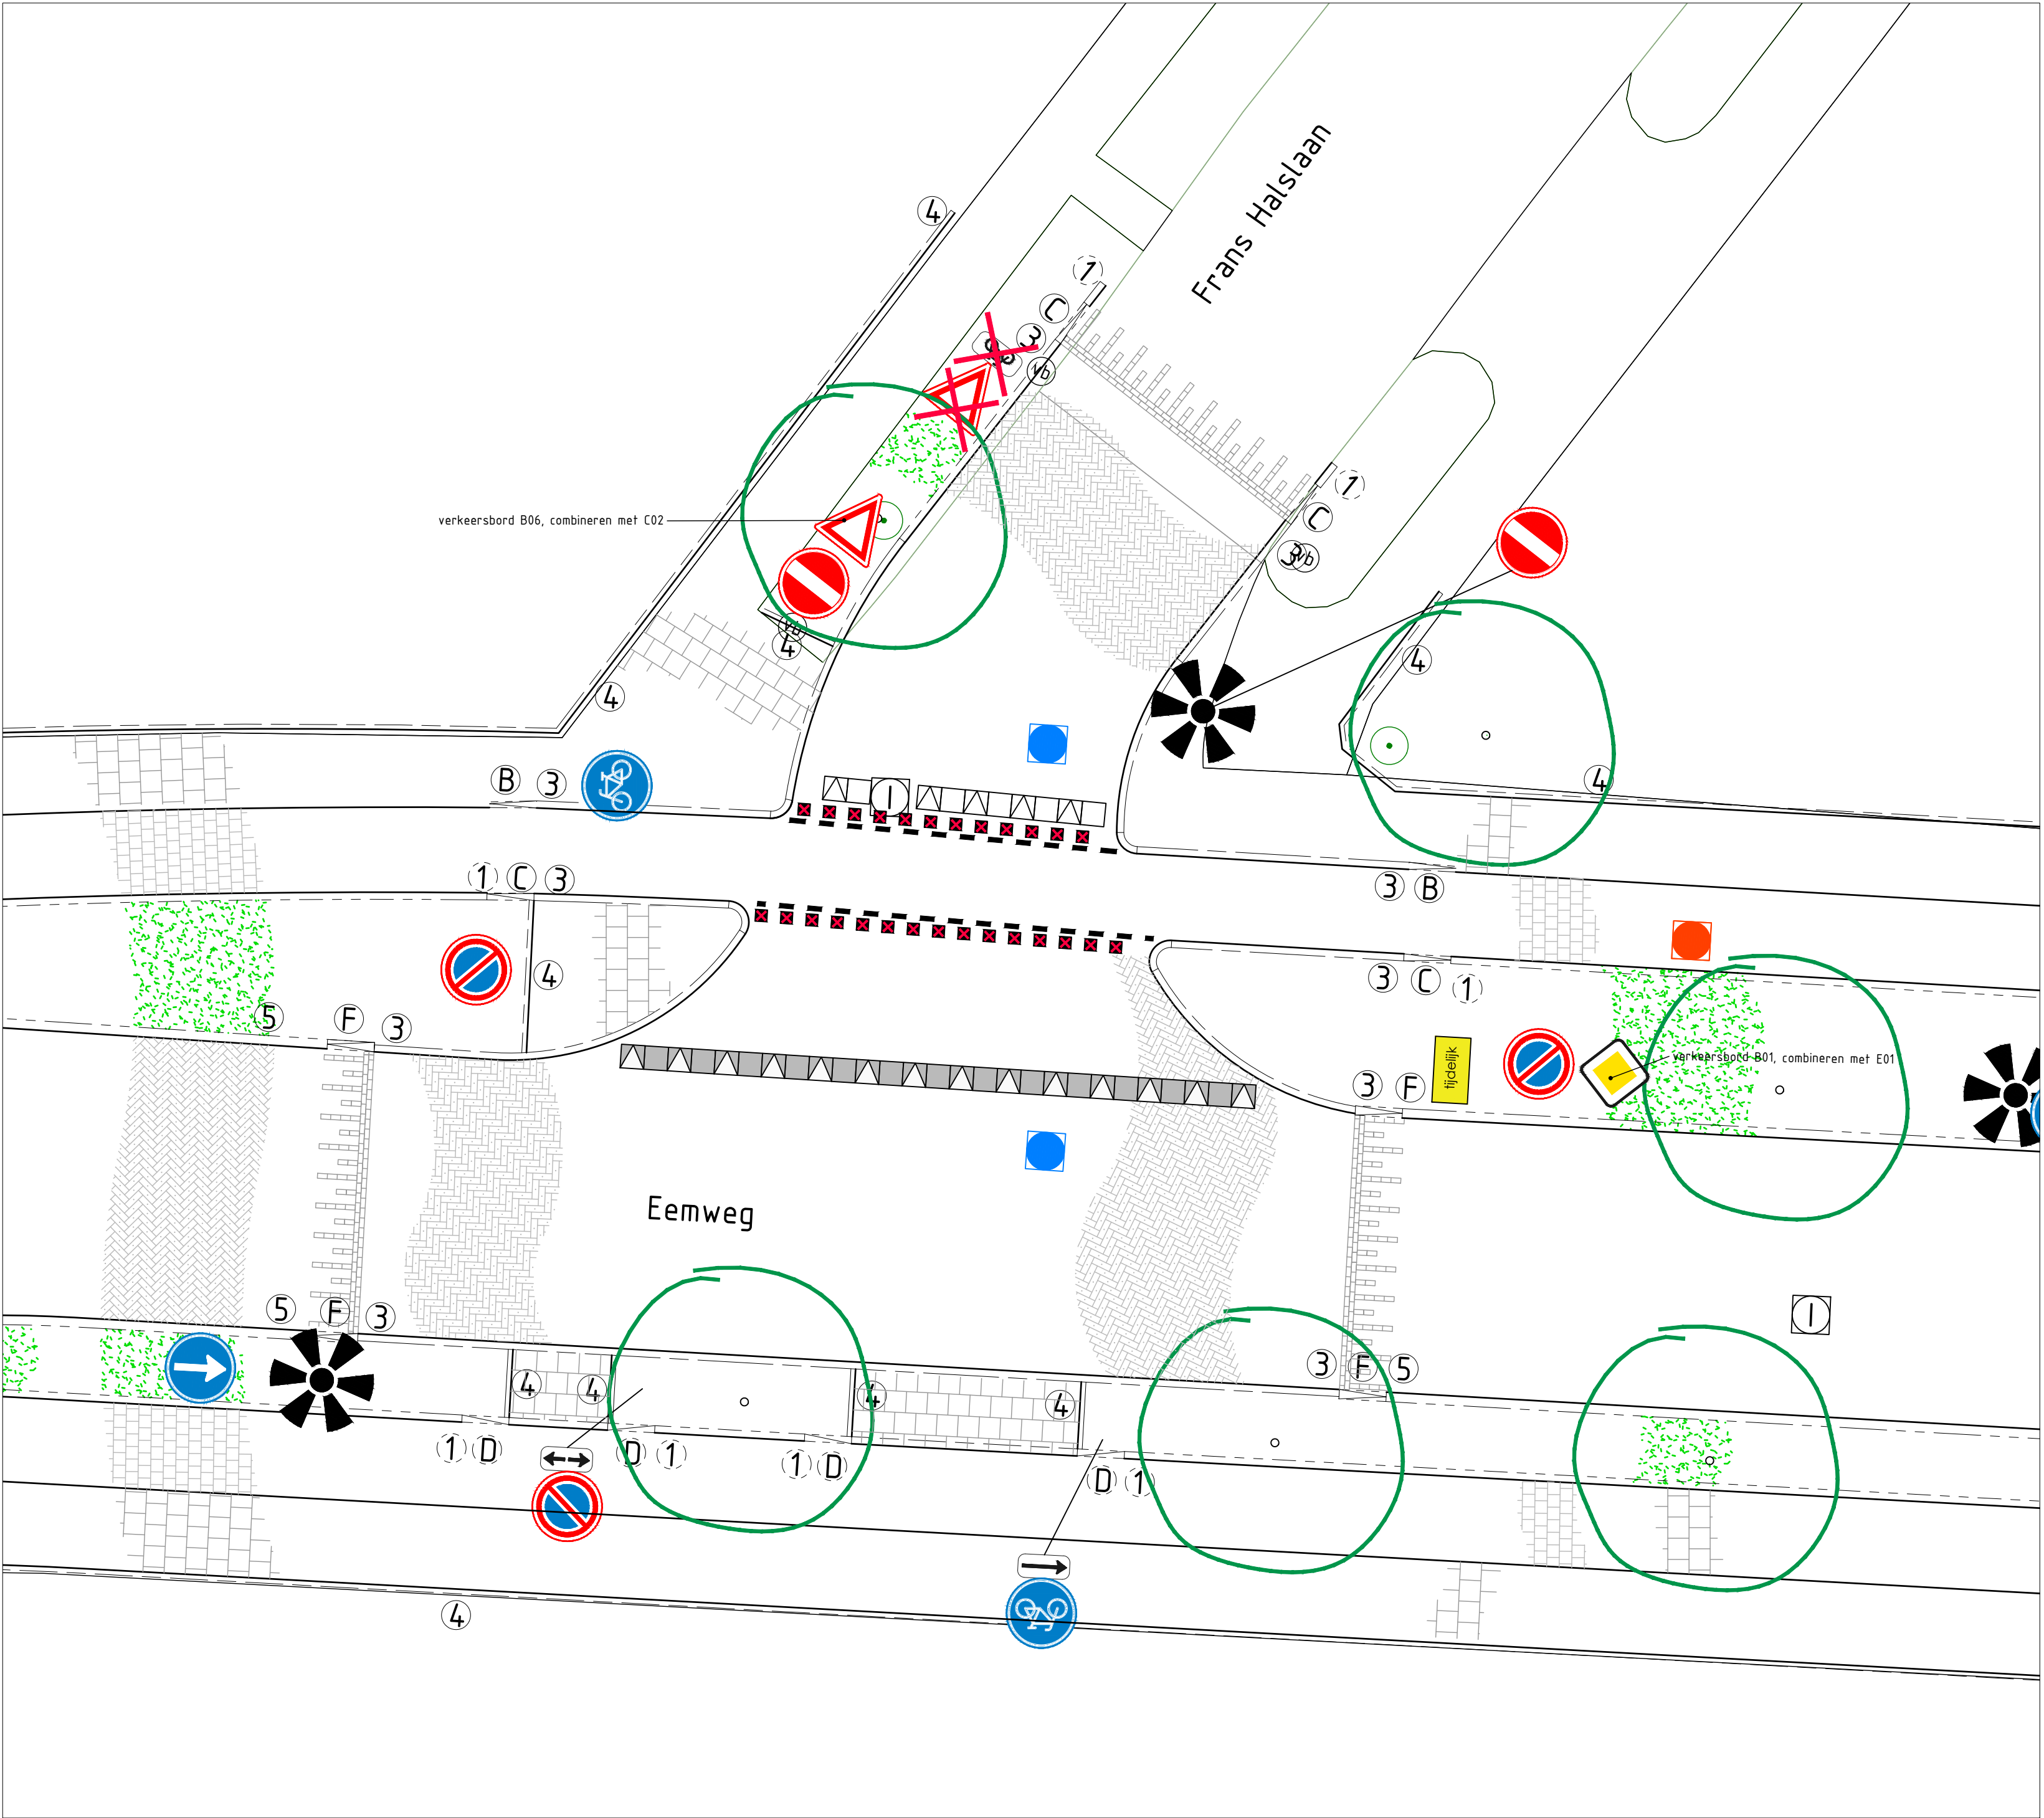

Plansituatie
kruispunt Eemweg - Frans Halslaan
Schaal : 1:100


Legenda

- verkeerstegels, bestaand, 500x500x95 mm, kleur zwart en driehoekstegel zwart-wit
- verkeerstegels, verwijderen, 500x500x95 mm, kleur zwart en driehoekstegel zwart-wit
- BSS kei formaat, verwijderen, 100x200x80 mm, kleur wit, markeringblokken ca. 300x300 mm
- verkeerstegels, nieuw, 500x500x95 mm, kleur zwart en driehoekstegel zwart-wit
- kanalisatiestreek 1-1, nieuw, BSS kei formaat 100x200x80 mm, kleur wit
- inspectiepuit
- lichtmasten, handhaven
- te verwijderen borden/onderborden
- (tijdelijk) bord voorangitsituatie gewijzigd
- bestaande boom, handhaven
- opbaar groen, handhaven

Toelichting tekening:
De wijzigingen i.a.v. de bestaande situatie zijn als volgt:
* verkeerstegels langs de Eemweg toevoegen, conform ASVV 2021, 12.2.4
* verwijderen van onderbebording die overbodig zijn geworden n.a.v. wijzigen voorangitsituatie.

- Ontwerp :
- uitgangspunten verhardingsprofiel afkomstig uit Handboek inrichting openbare ruimte, gemeente Baarn, d.d. 11 mei 2021
- Ondergrond :
- Bovengrondse revisie, afkomstig van Vink, d.d. 22-07-2022
- Technische gegevens :
- op de uitvoering van dit werk zijn van toepassing de standaard RAW bepalingen 2020, voor zover deze niet strijdig zijn met de informatie op de uitvoeringstekening.
 - alle maten in meters, tenzij anders vermeld.
 - alle hoogtematen in meters t.o.v. NAP, tenzij anders vermeld.
 - alle maten en peilen in het werk controleren, afwijkingen bij moment van constateren melden.

26 - 10 - 2022	01	Wijzigingen n.a.v. opmerkingen verkeerskundige	rig	kk
datum	nr.	wijziging	getek.	gez.

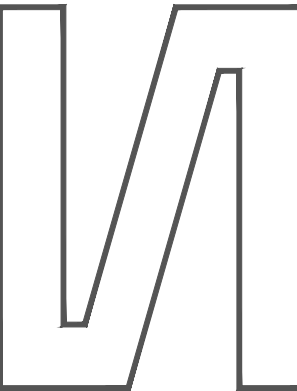

Gemeente Baarn

Herinrichting kruispunten Eemweg
Eemweg, Baarn

Verkeerskundige wijzigingen
Voorangssituatie, kruising Eemweg - Frans Halslaan

projectnr. : 00528	datum : 19 oktober 2022	filenaam : 0052b-04_30_eemw_kruisp_wijz.cad
tekeningnr. : 0052 - 01	afmeting in mm : 594 x 841	gecontroleerd : ksk
blad : 02 van ##	tekenaar : rig	geaccordeerd : ..
schaal : 1 : 100	projectleider : ksk	beheerde bij :

Baarnse Dijk 4A
3741 LR Baarn
t. 035 820 0332 / www.nb2n.nl
projecten@nb2n.nl

SCHETS ONTWERP
Concept

