

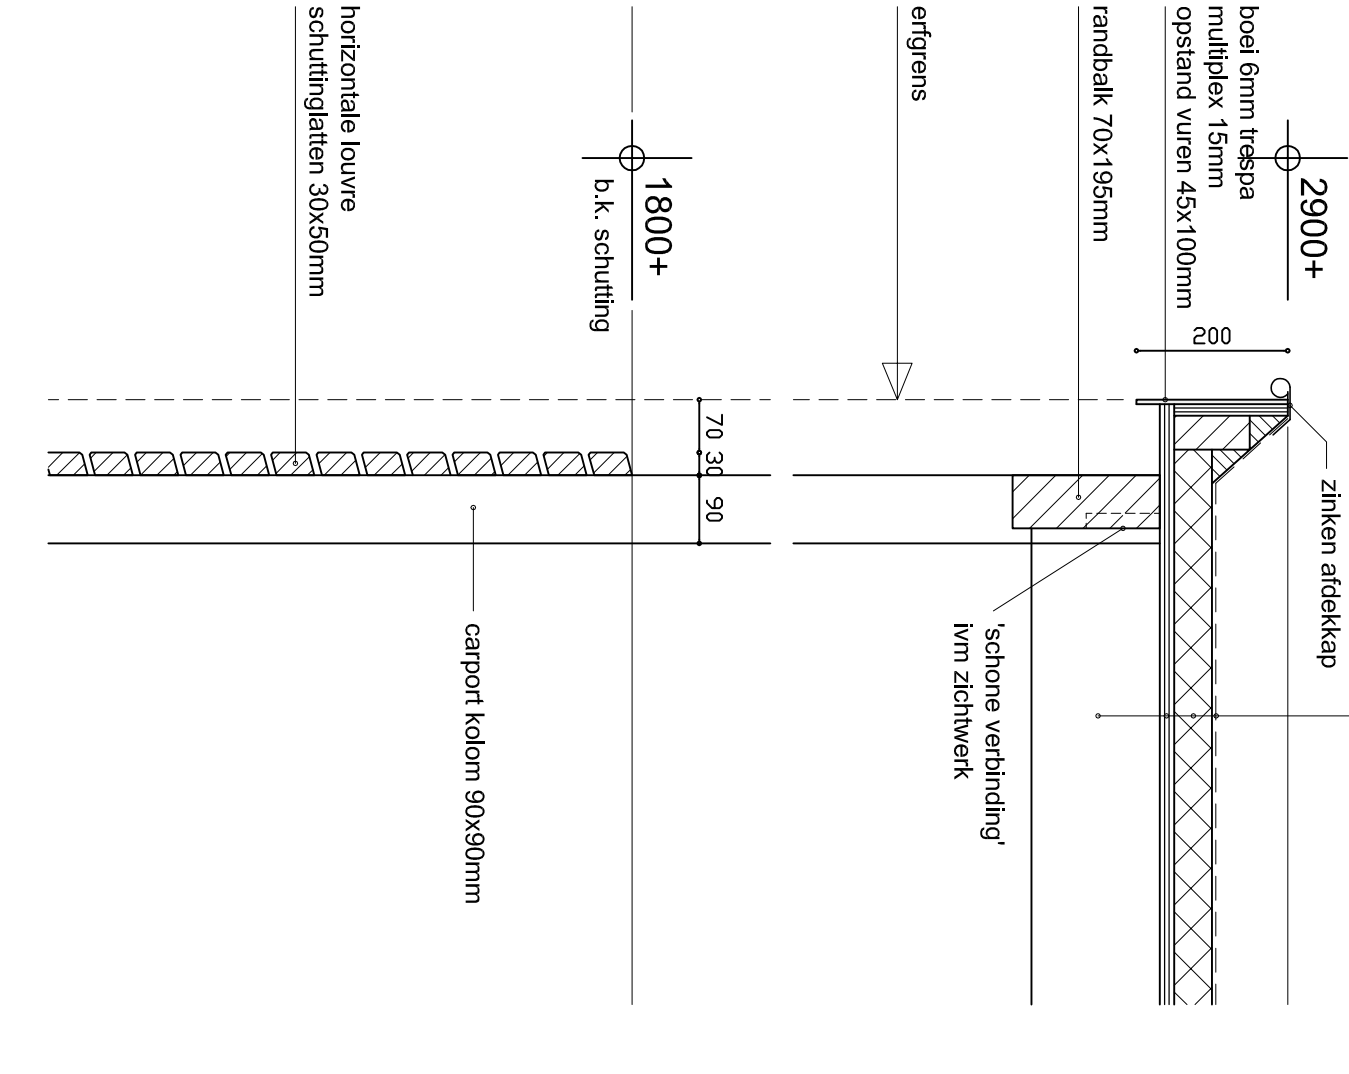


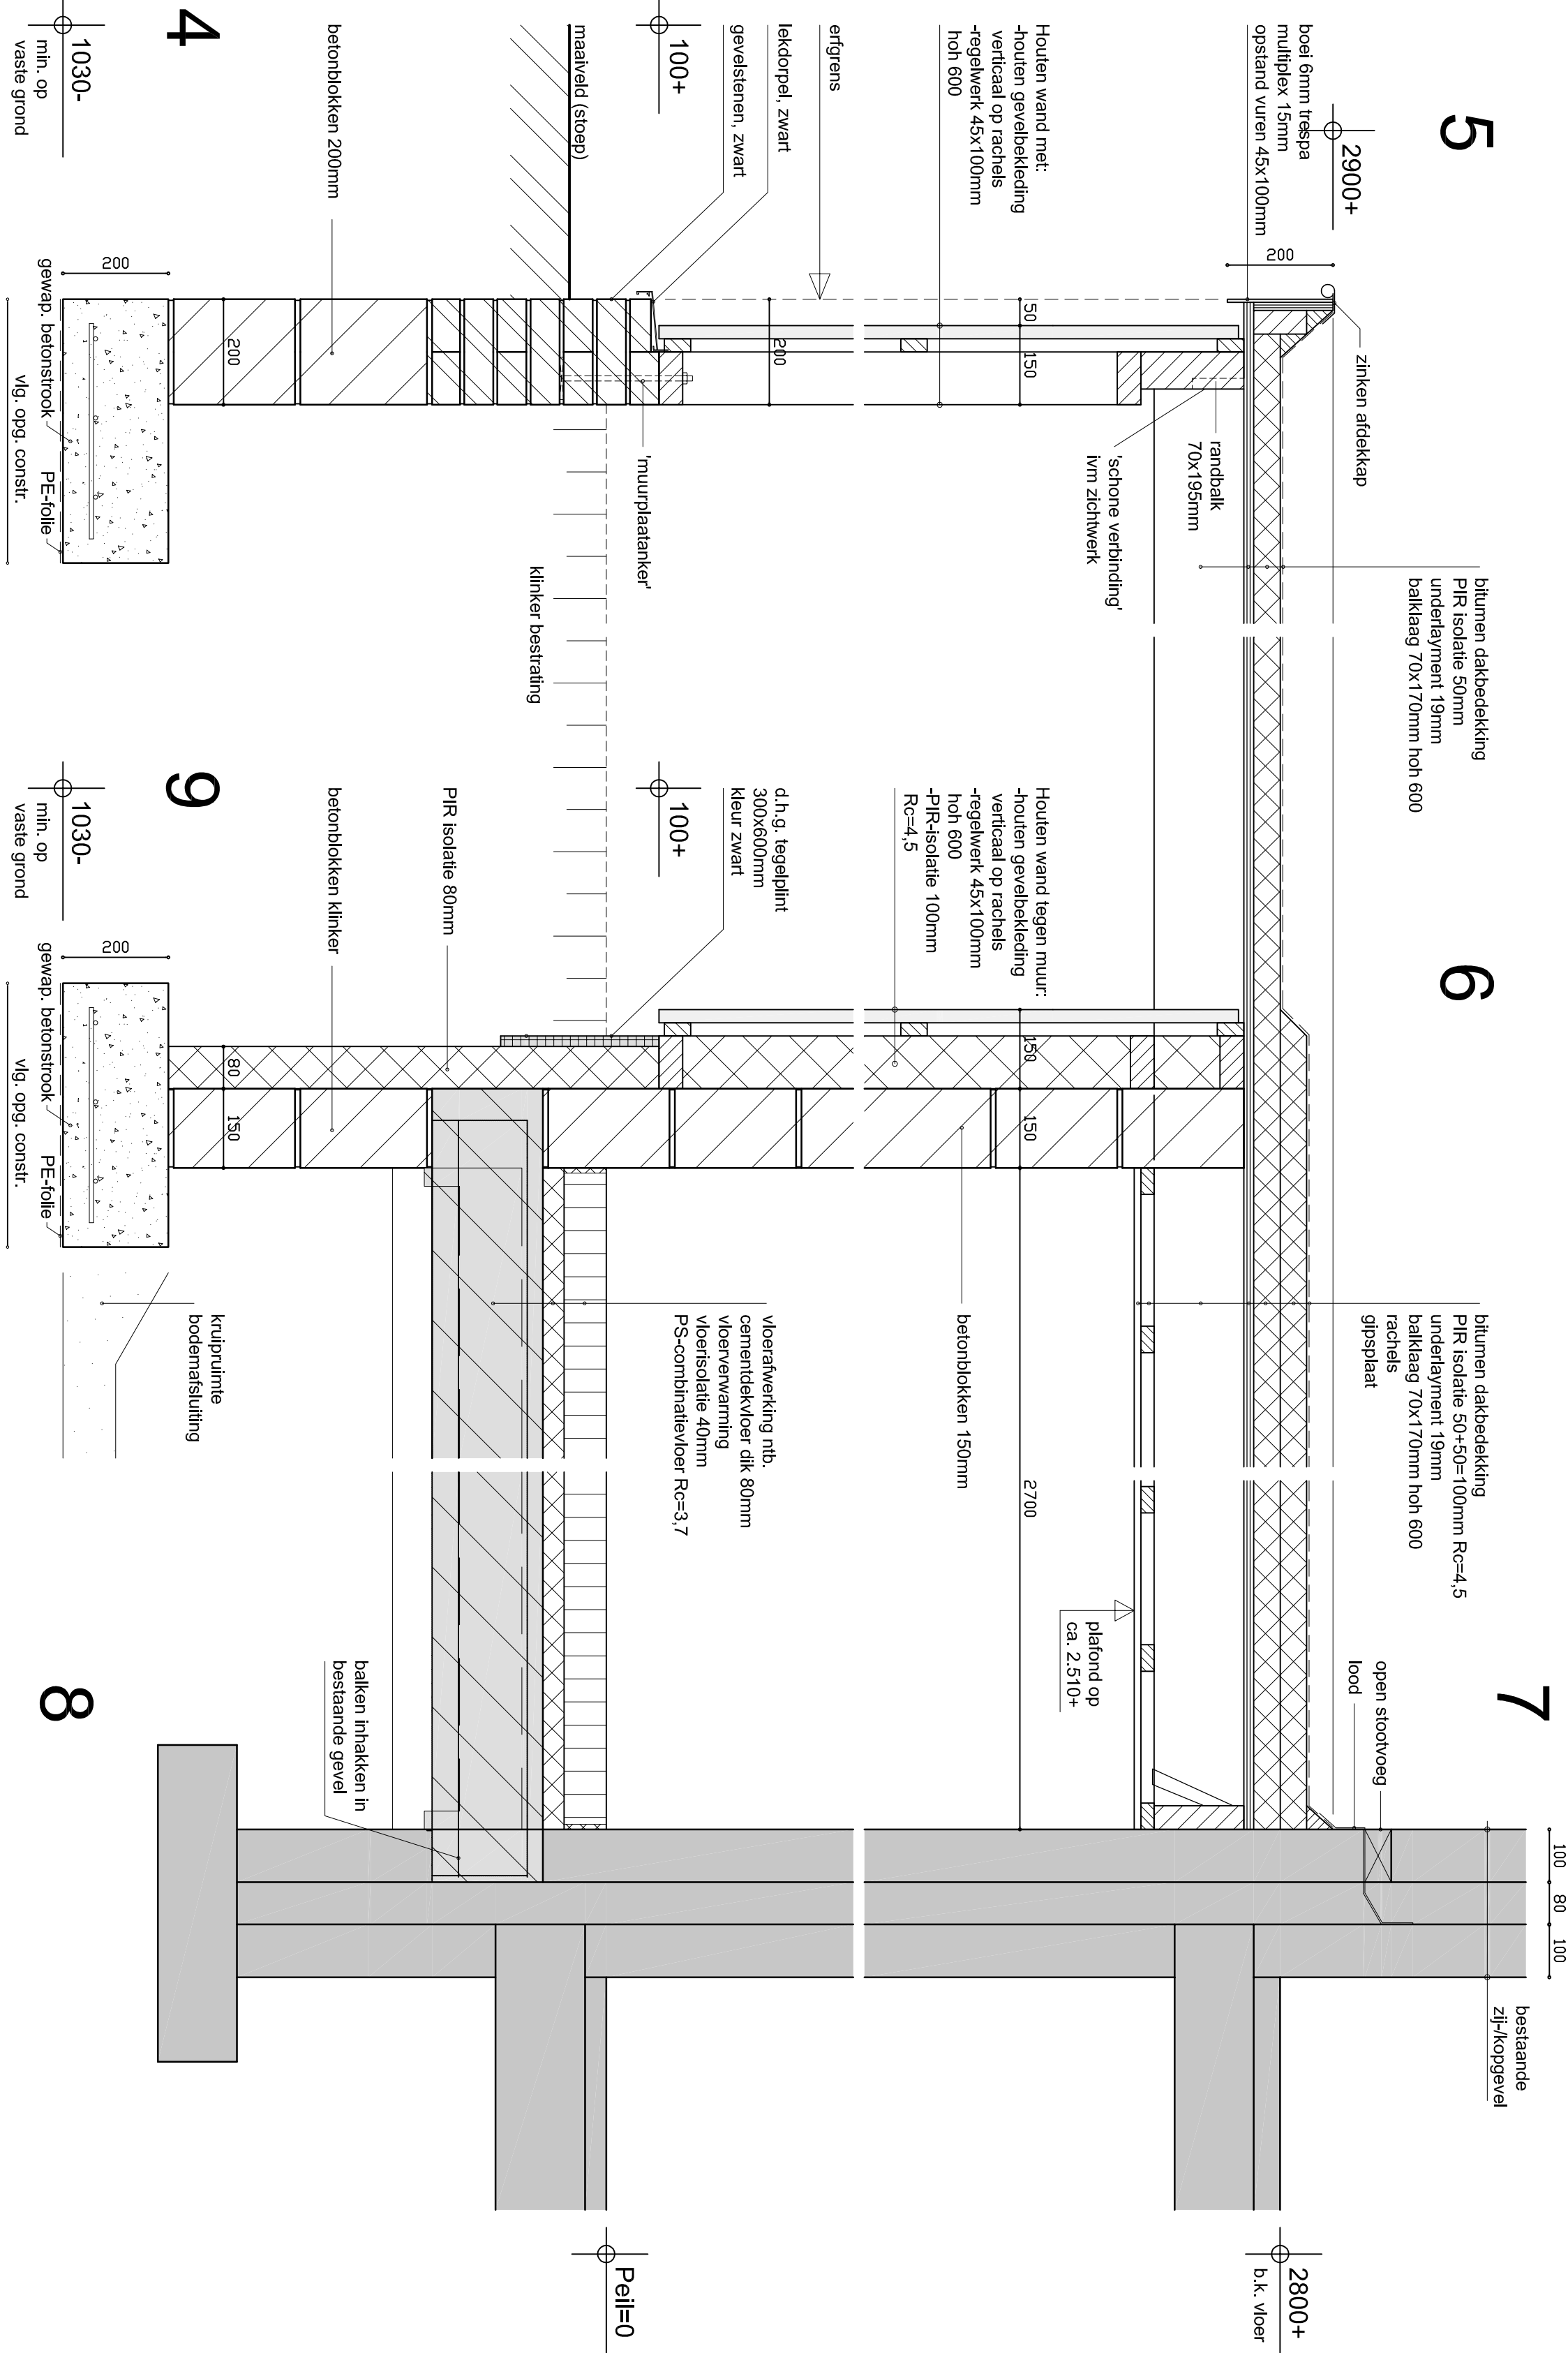

- Alle maten in het werk te controleren
- Constructie en afmetingen volgens nadere opgaaf leverancier en aannemer
- Het gehele bouwwerk storm- en vorstvast verzekeren

Project: Uitbreiding woning met achter-entree, bijkeuken met aanbouw en carport
Onderdeel: Bestektekening: principe details
Ondr.g.: Dhr. B. Reinsing en mevr. S. Heusinkveld, Kernenweg 51, 7122 XJ Aalten
Schaal: 1:10
datum get.: 24-01-2023
datum gew.

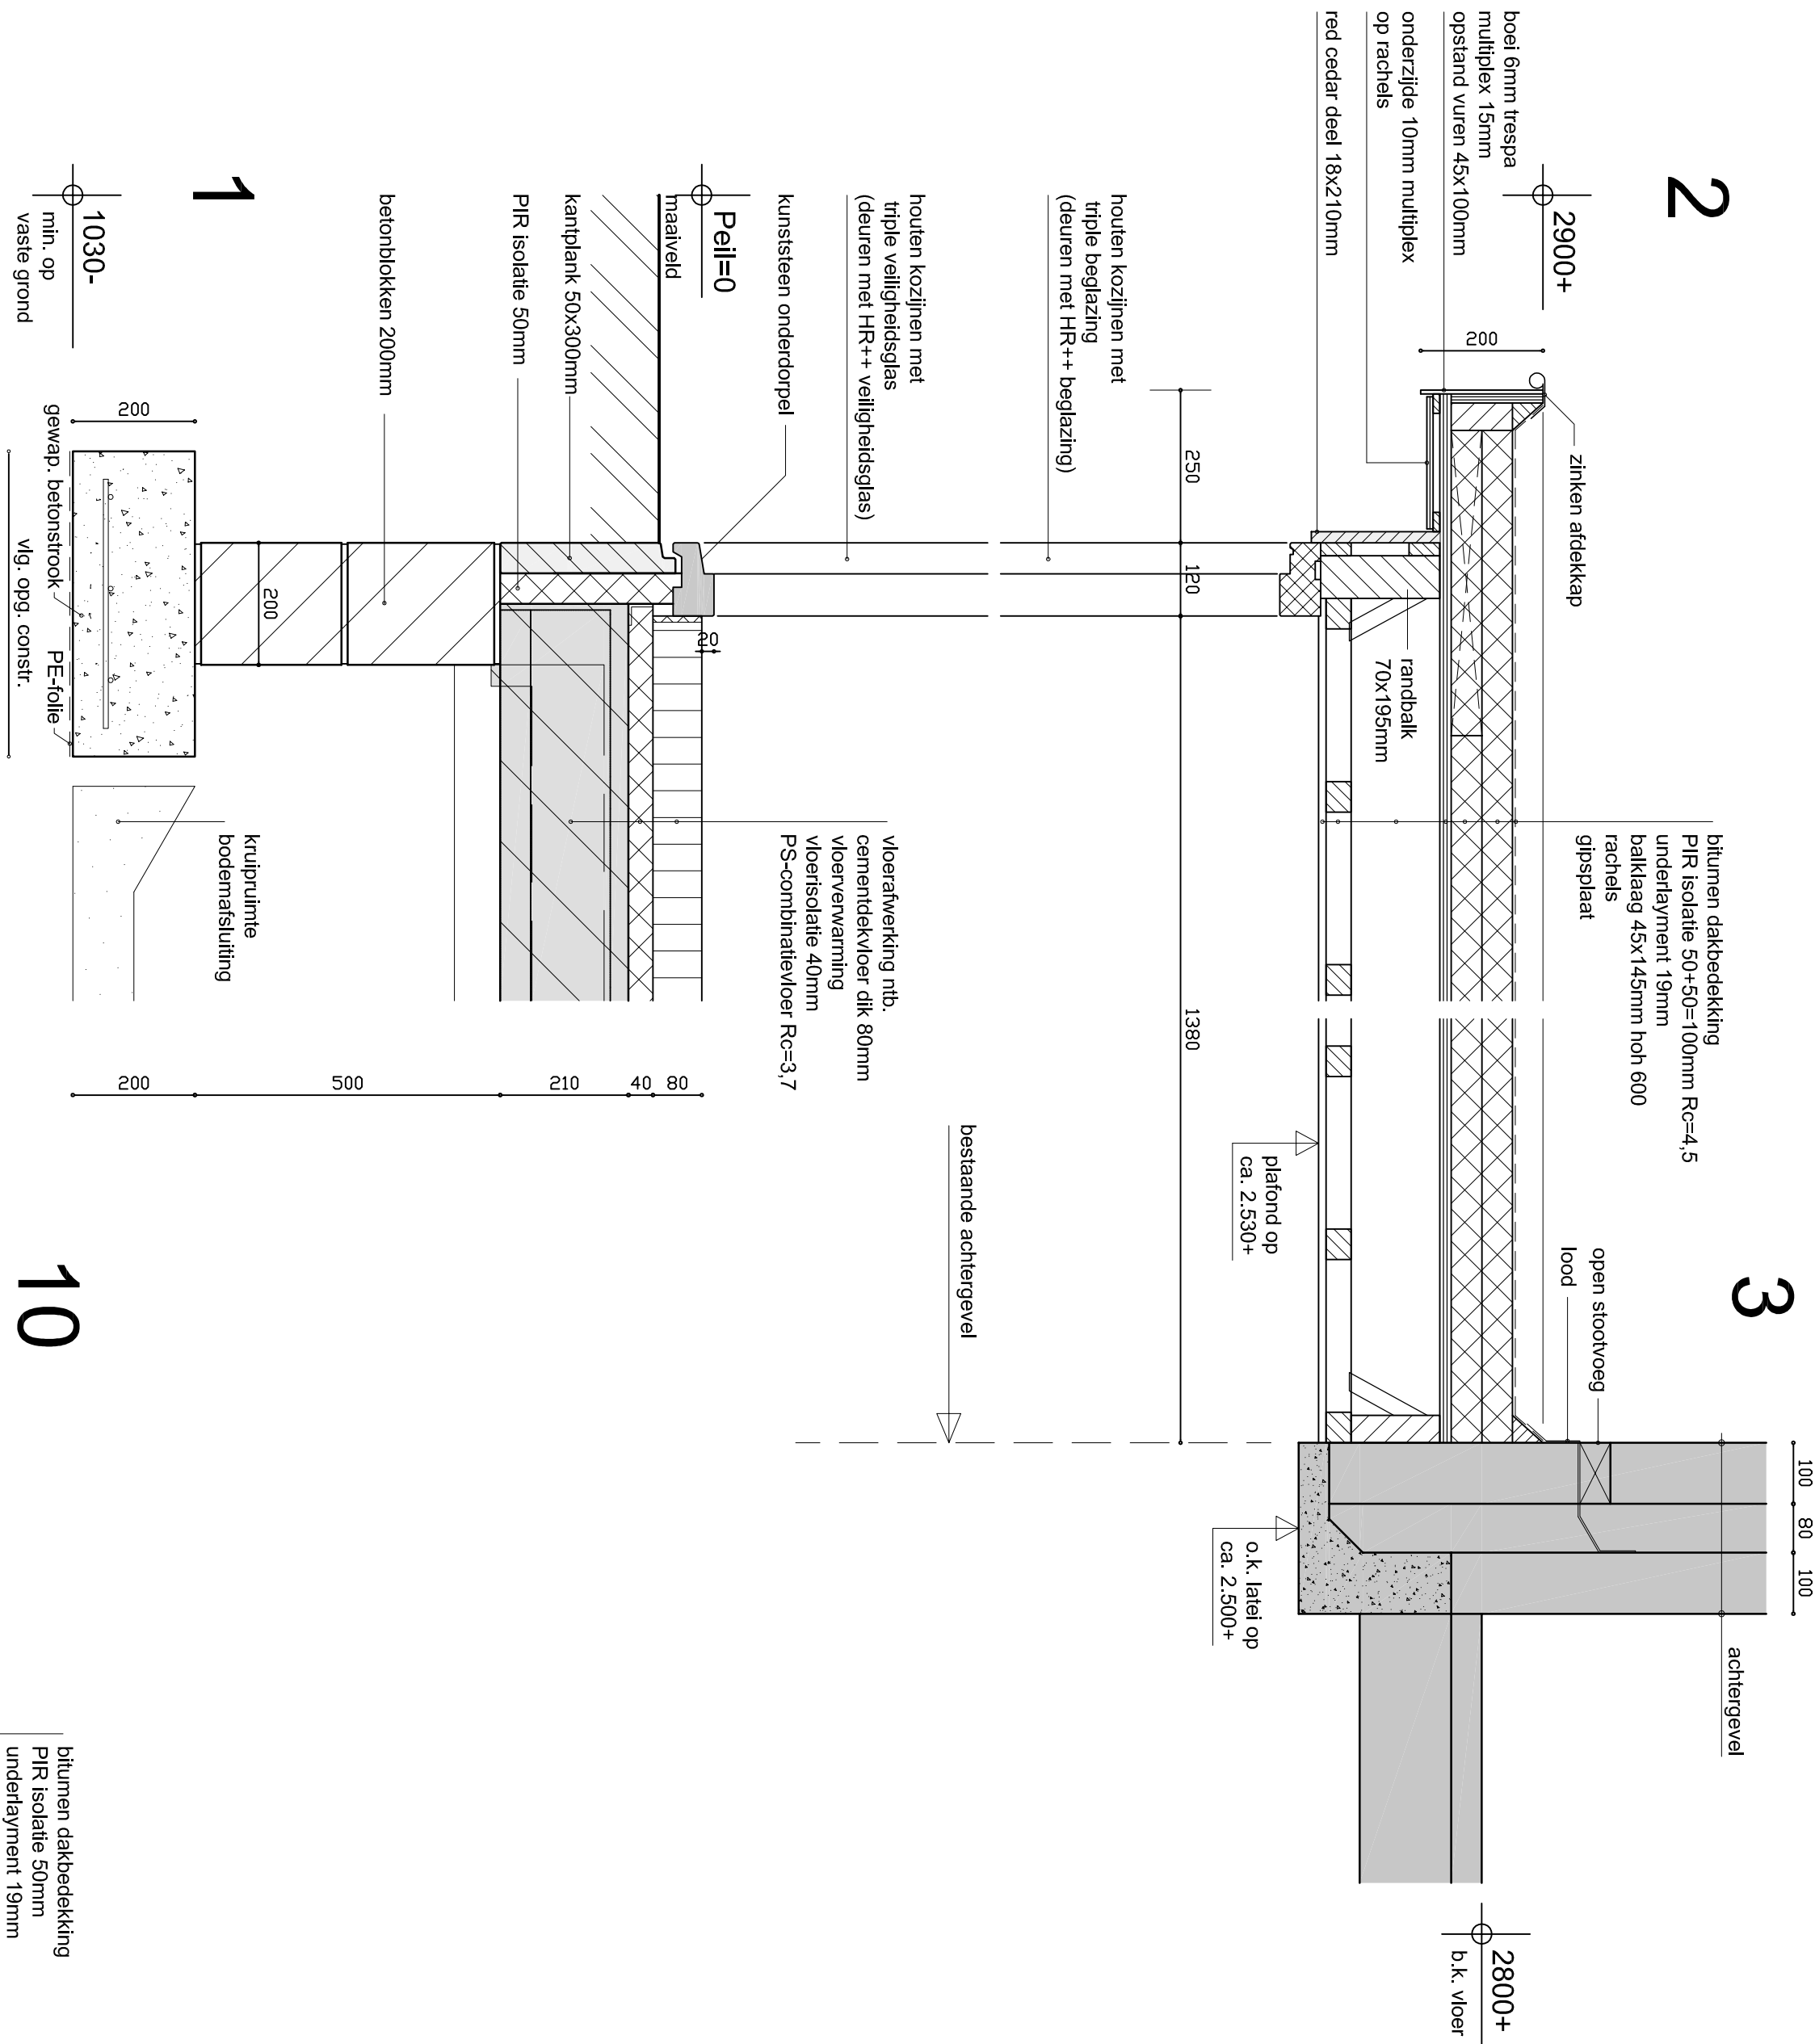