


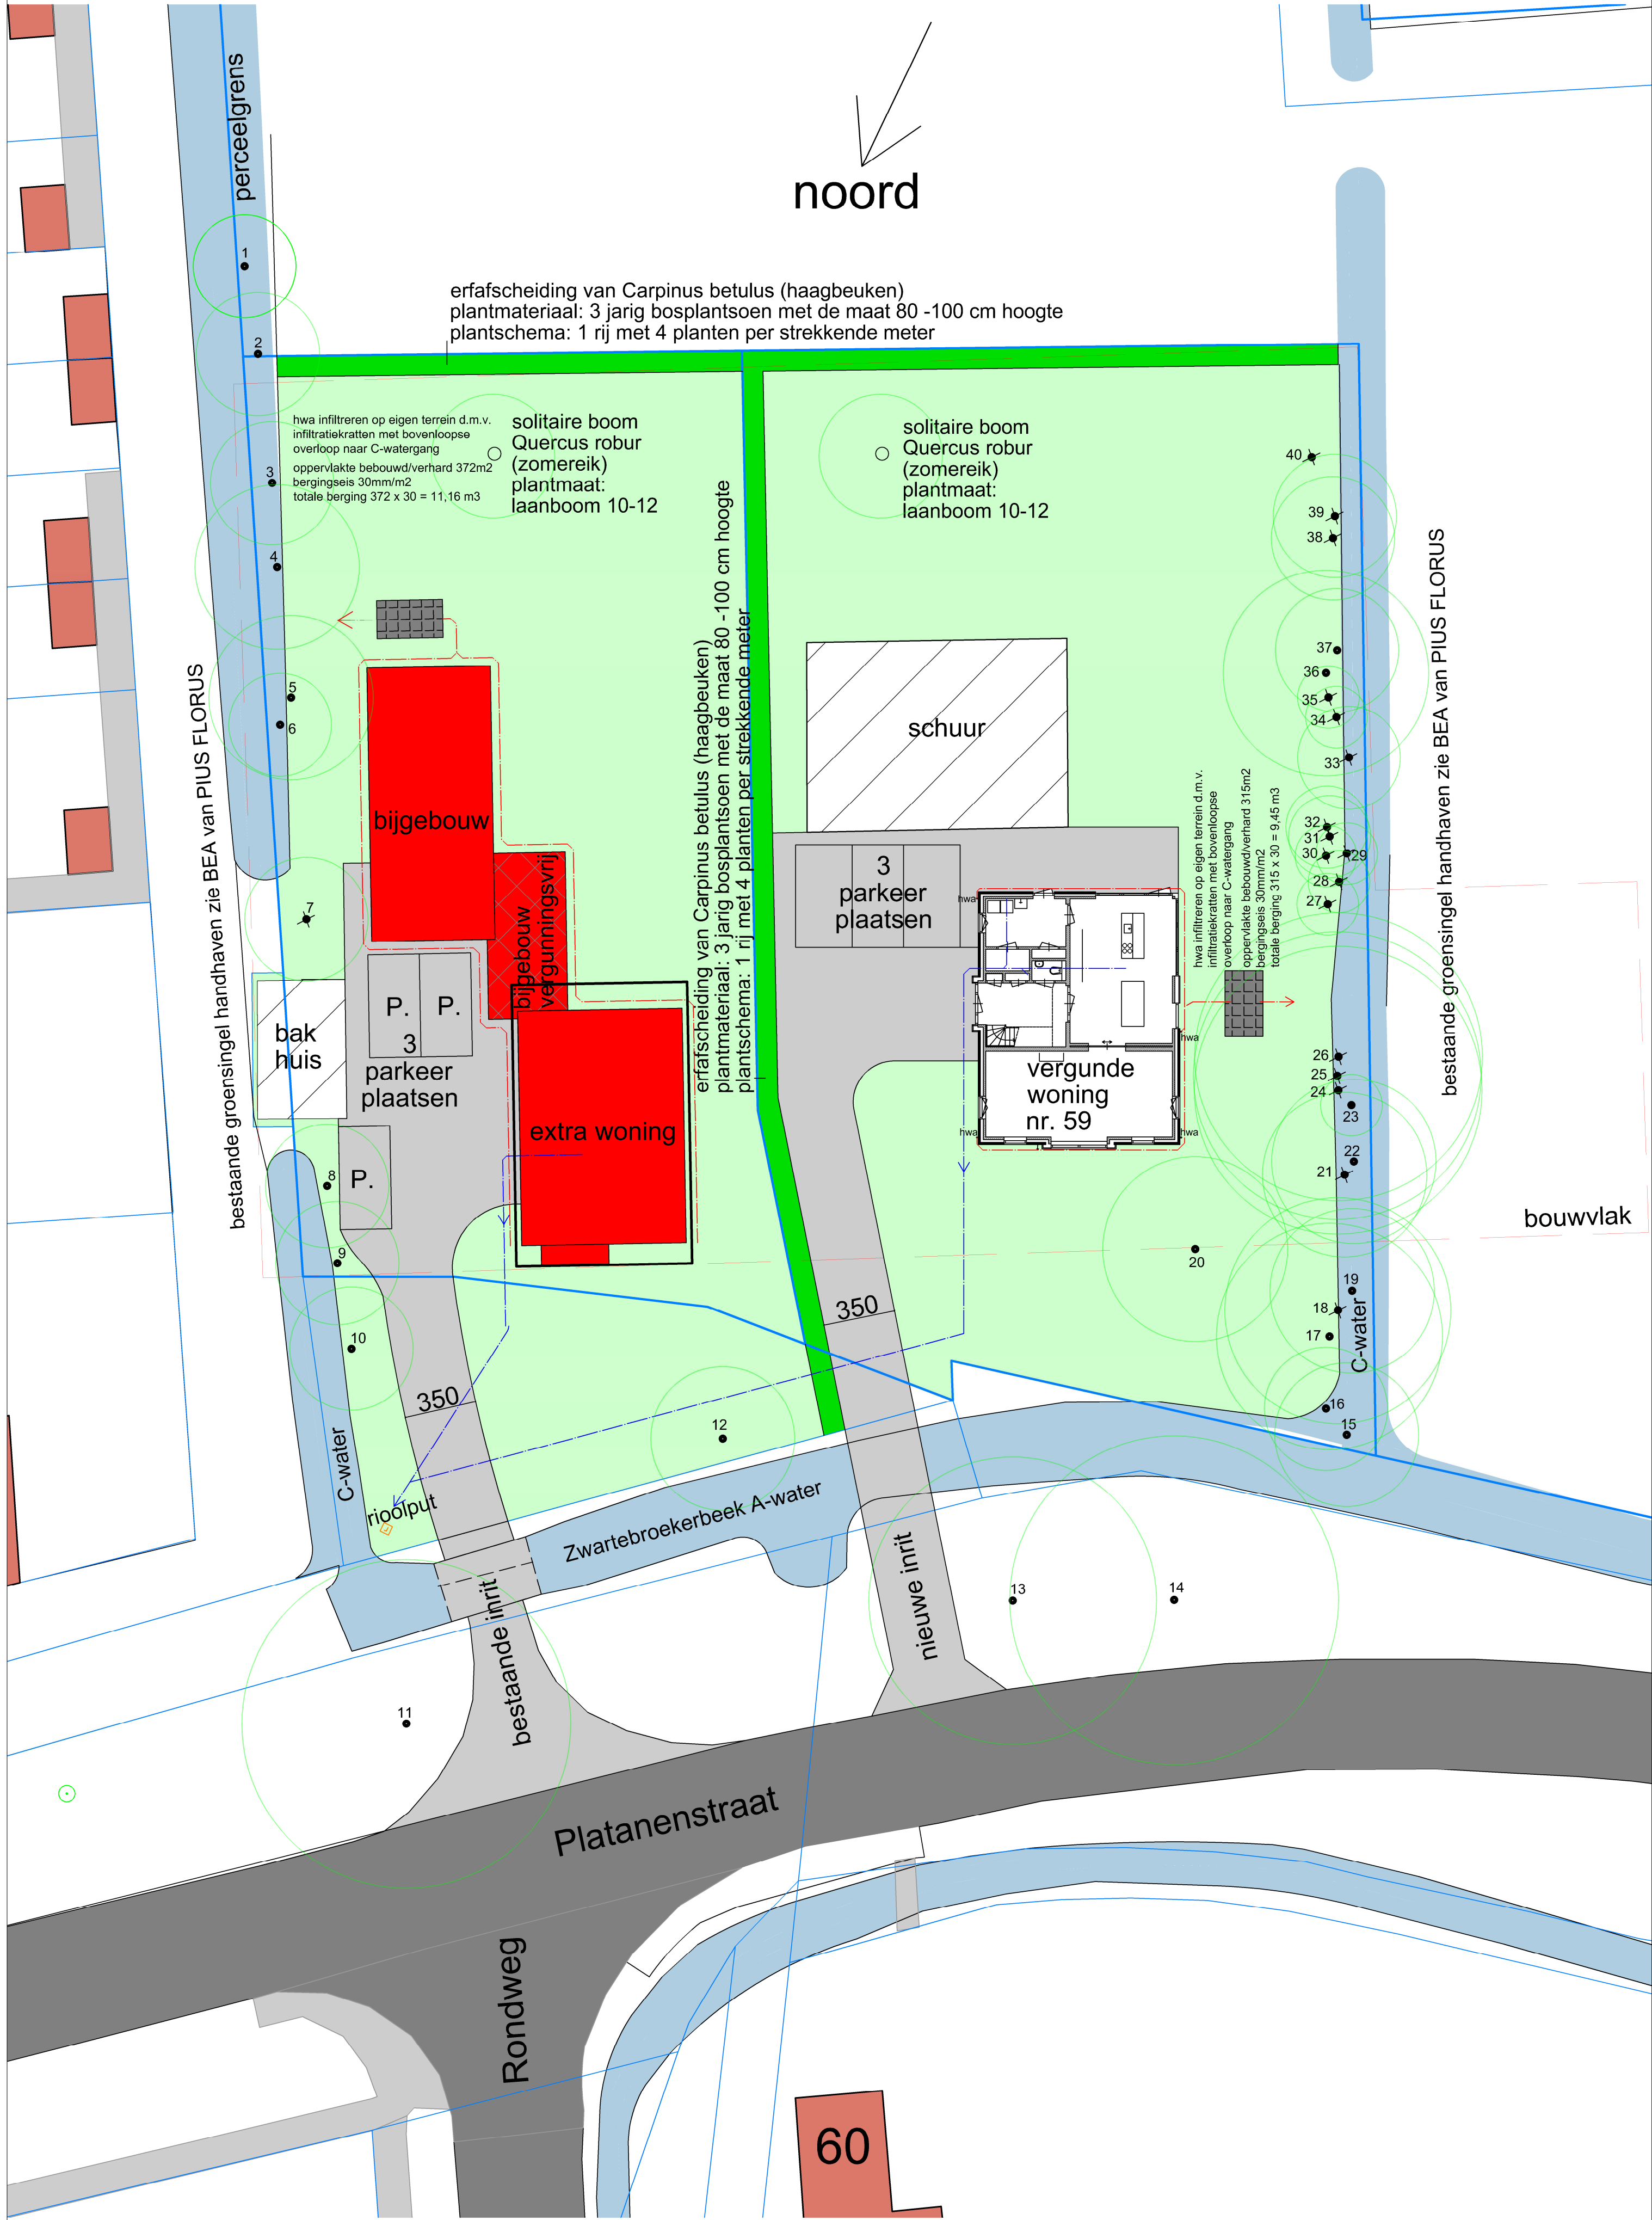

Er worden geen uitlogende bouwmaterialen (zoals zink, koper, lood en PAK-houdende materialen) toegepast.