



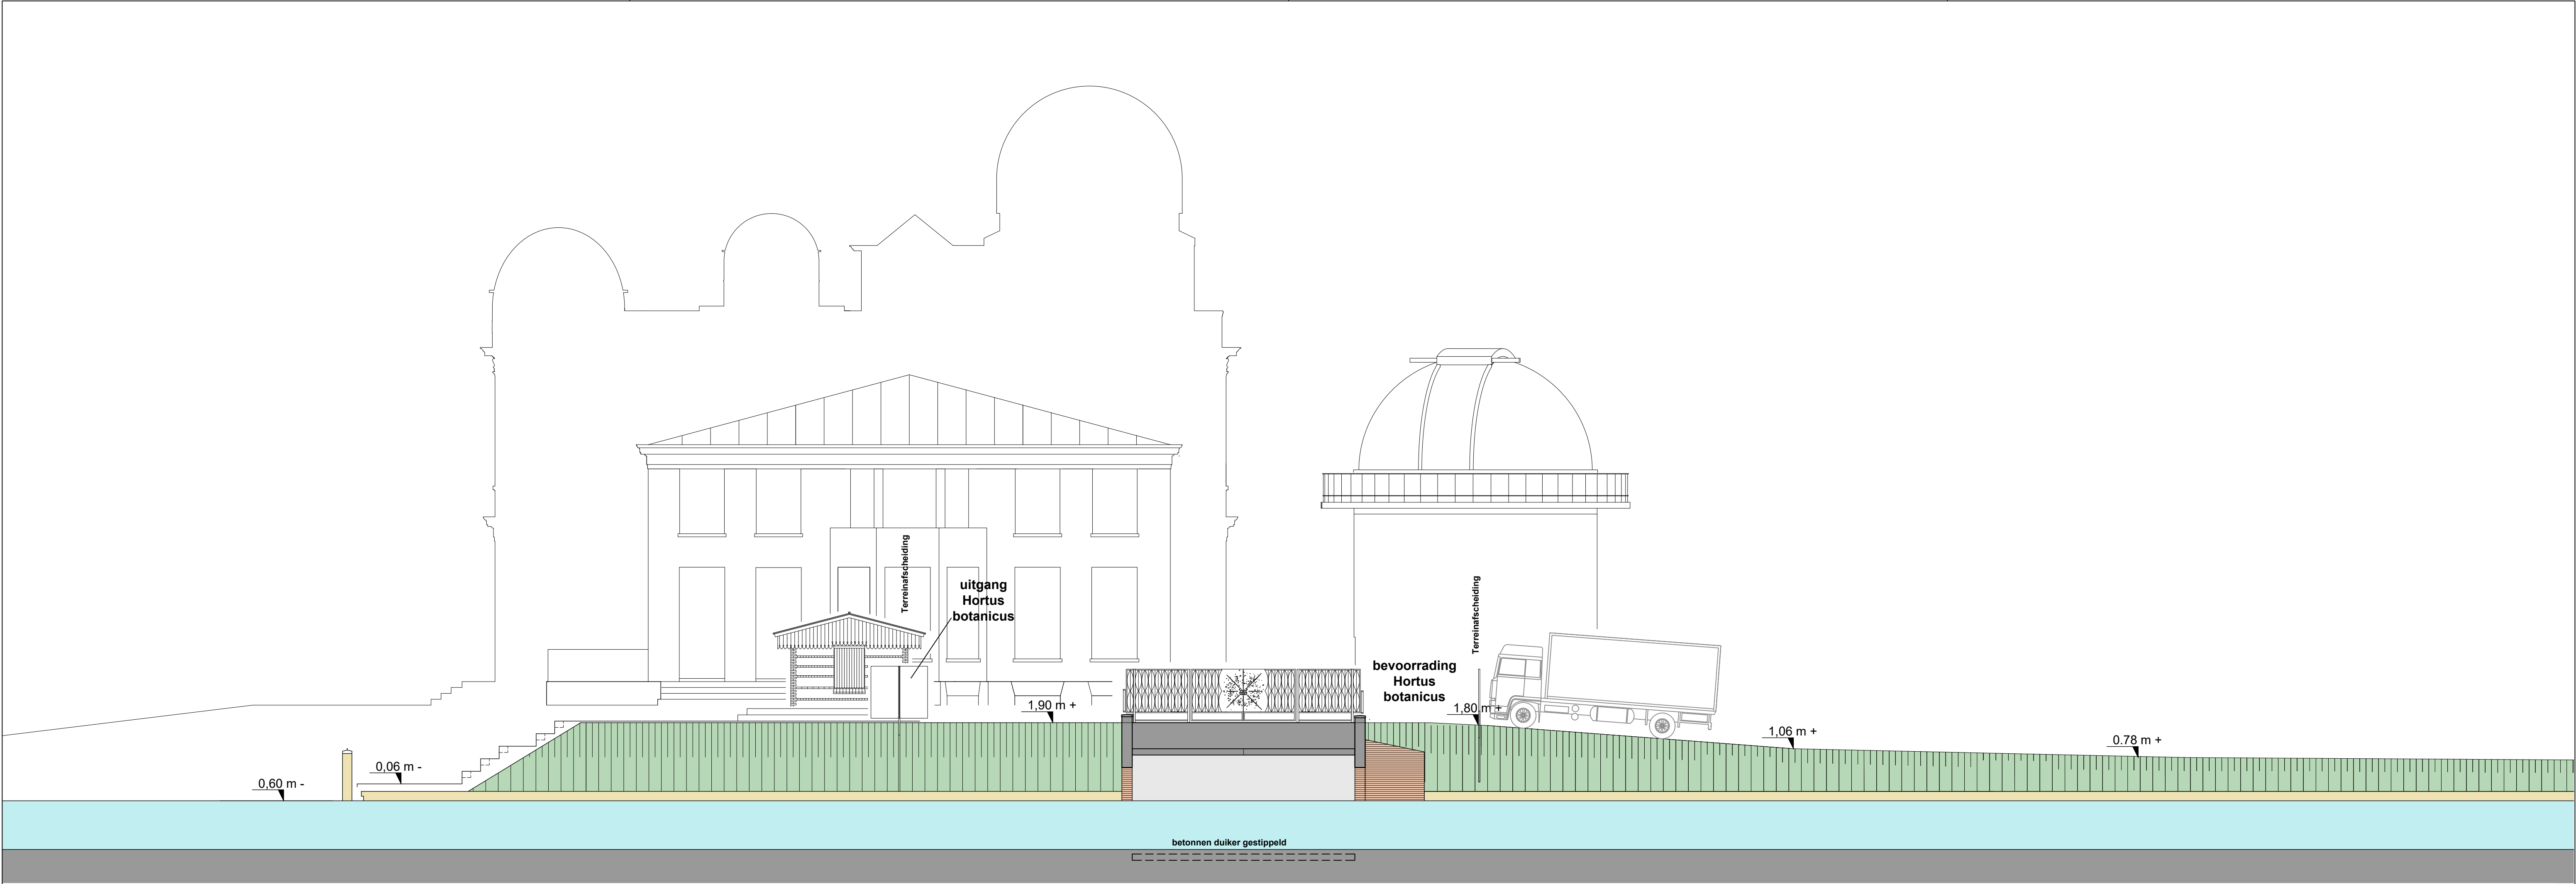

doorsnede duiker Sterrenwachtlaan

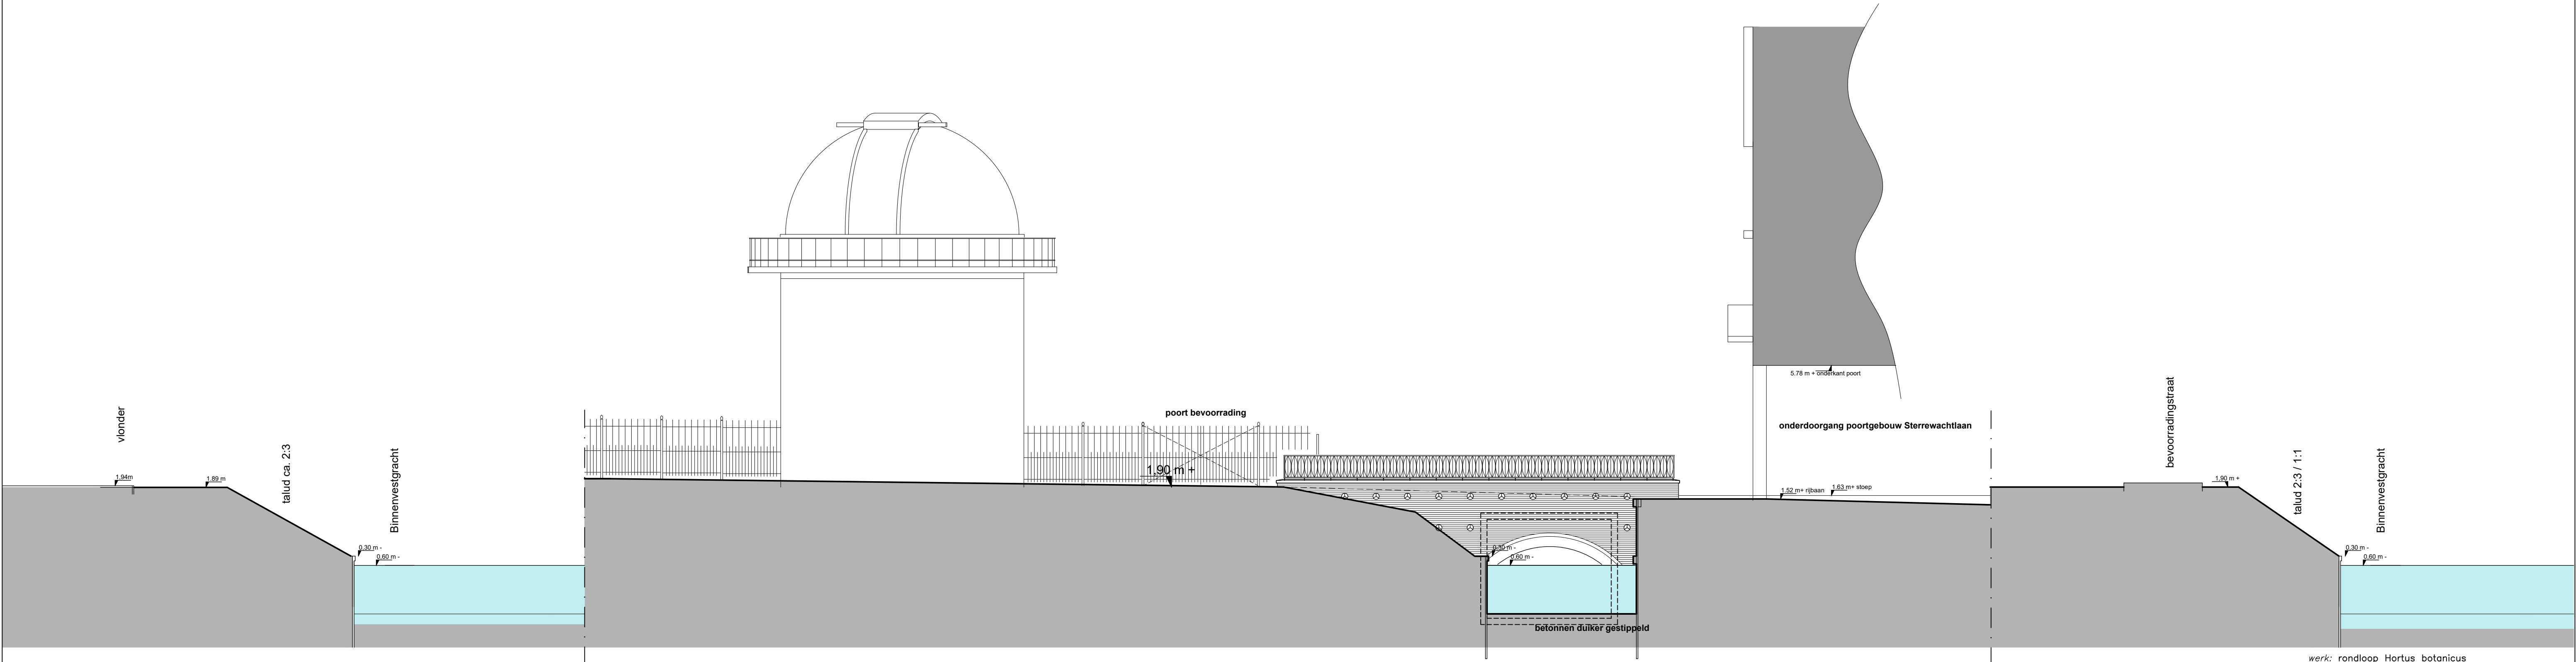

doorsnede A-A

zijaanzicht duiker Sterrenwachtlaan, doorsnede B-B

doorsnede C-C

werk: rondloop Hortus botanicus
opdrachtgever: Universiteit Leiden, Hortus botanicus
BESTAANDE TOESTAND
doorsnedes en aanzicht dam
naar Sterrewacht
get: GER dd: 200722 blad: A03a
formaat/schaal: A1/1:100 werknr: c014
Architectenbureau **Gerard Smit**