


doorsnede brug Sterrenwachttlaan

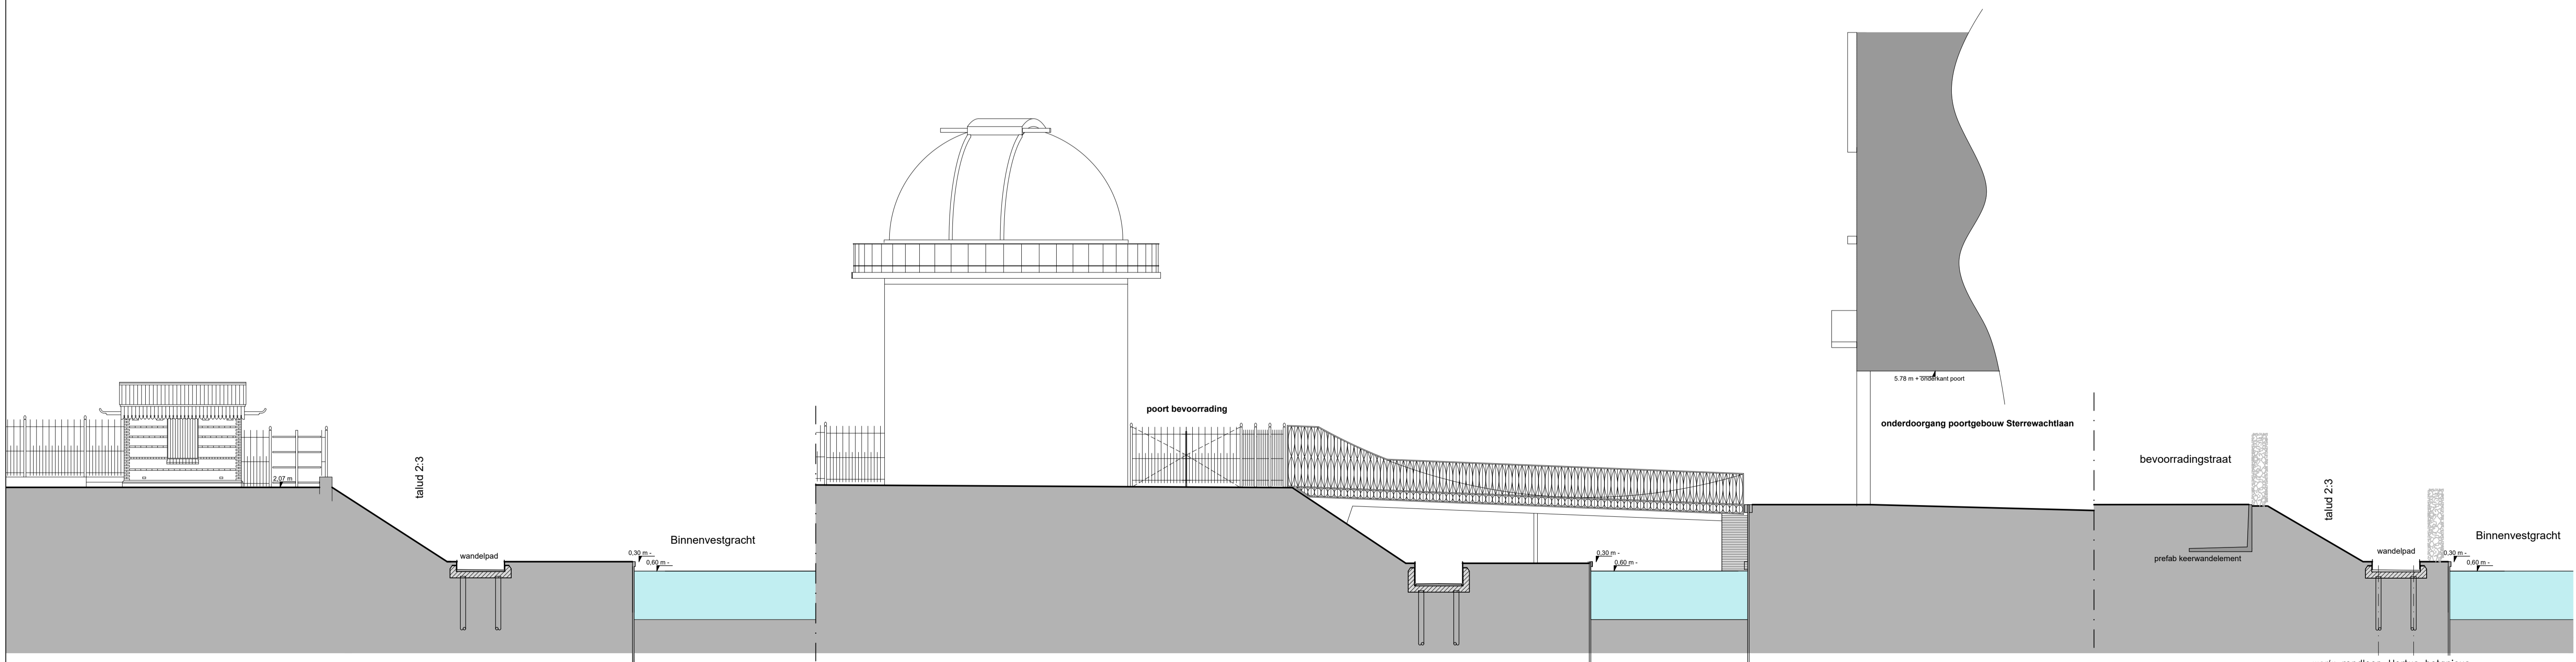

doorsnede A-A

zijaanzicht brug Sterrenwachttlaan, doorsnede B-B

doorsnede C-C

werk: rondloop Hortus botanicus
 opdrachtgever: Universiteit Leiden, Hortus botanicus
 BESTEKTEKNING
 doorsnedes en aanzicht brug
 looproute onder brug
 get: GER dd: 200722 blad: B03c
 formaat/schaal: A1/1:100 werknr: c014
 Architectenbureau **Gerard Smit**

gewijzigd c: 06/2022