


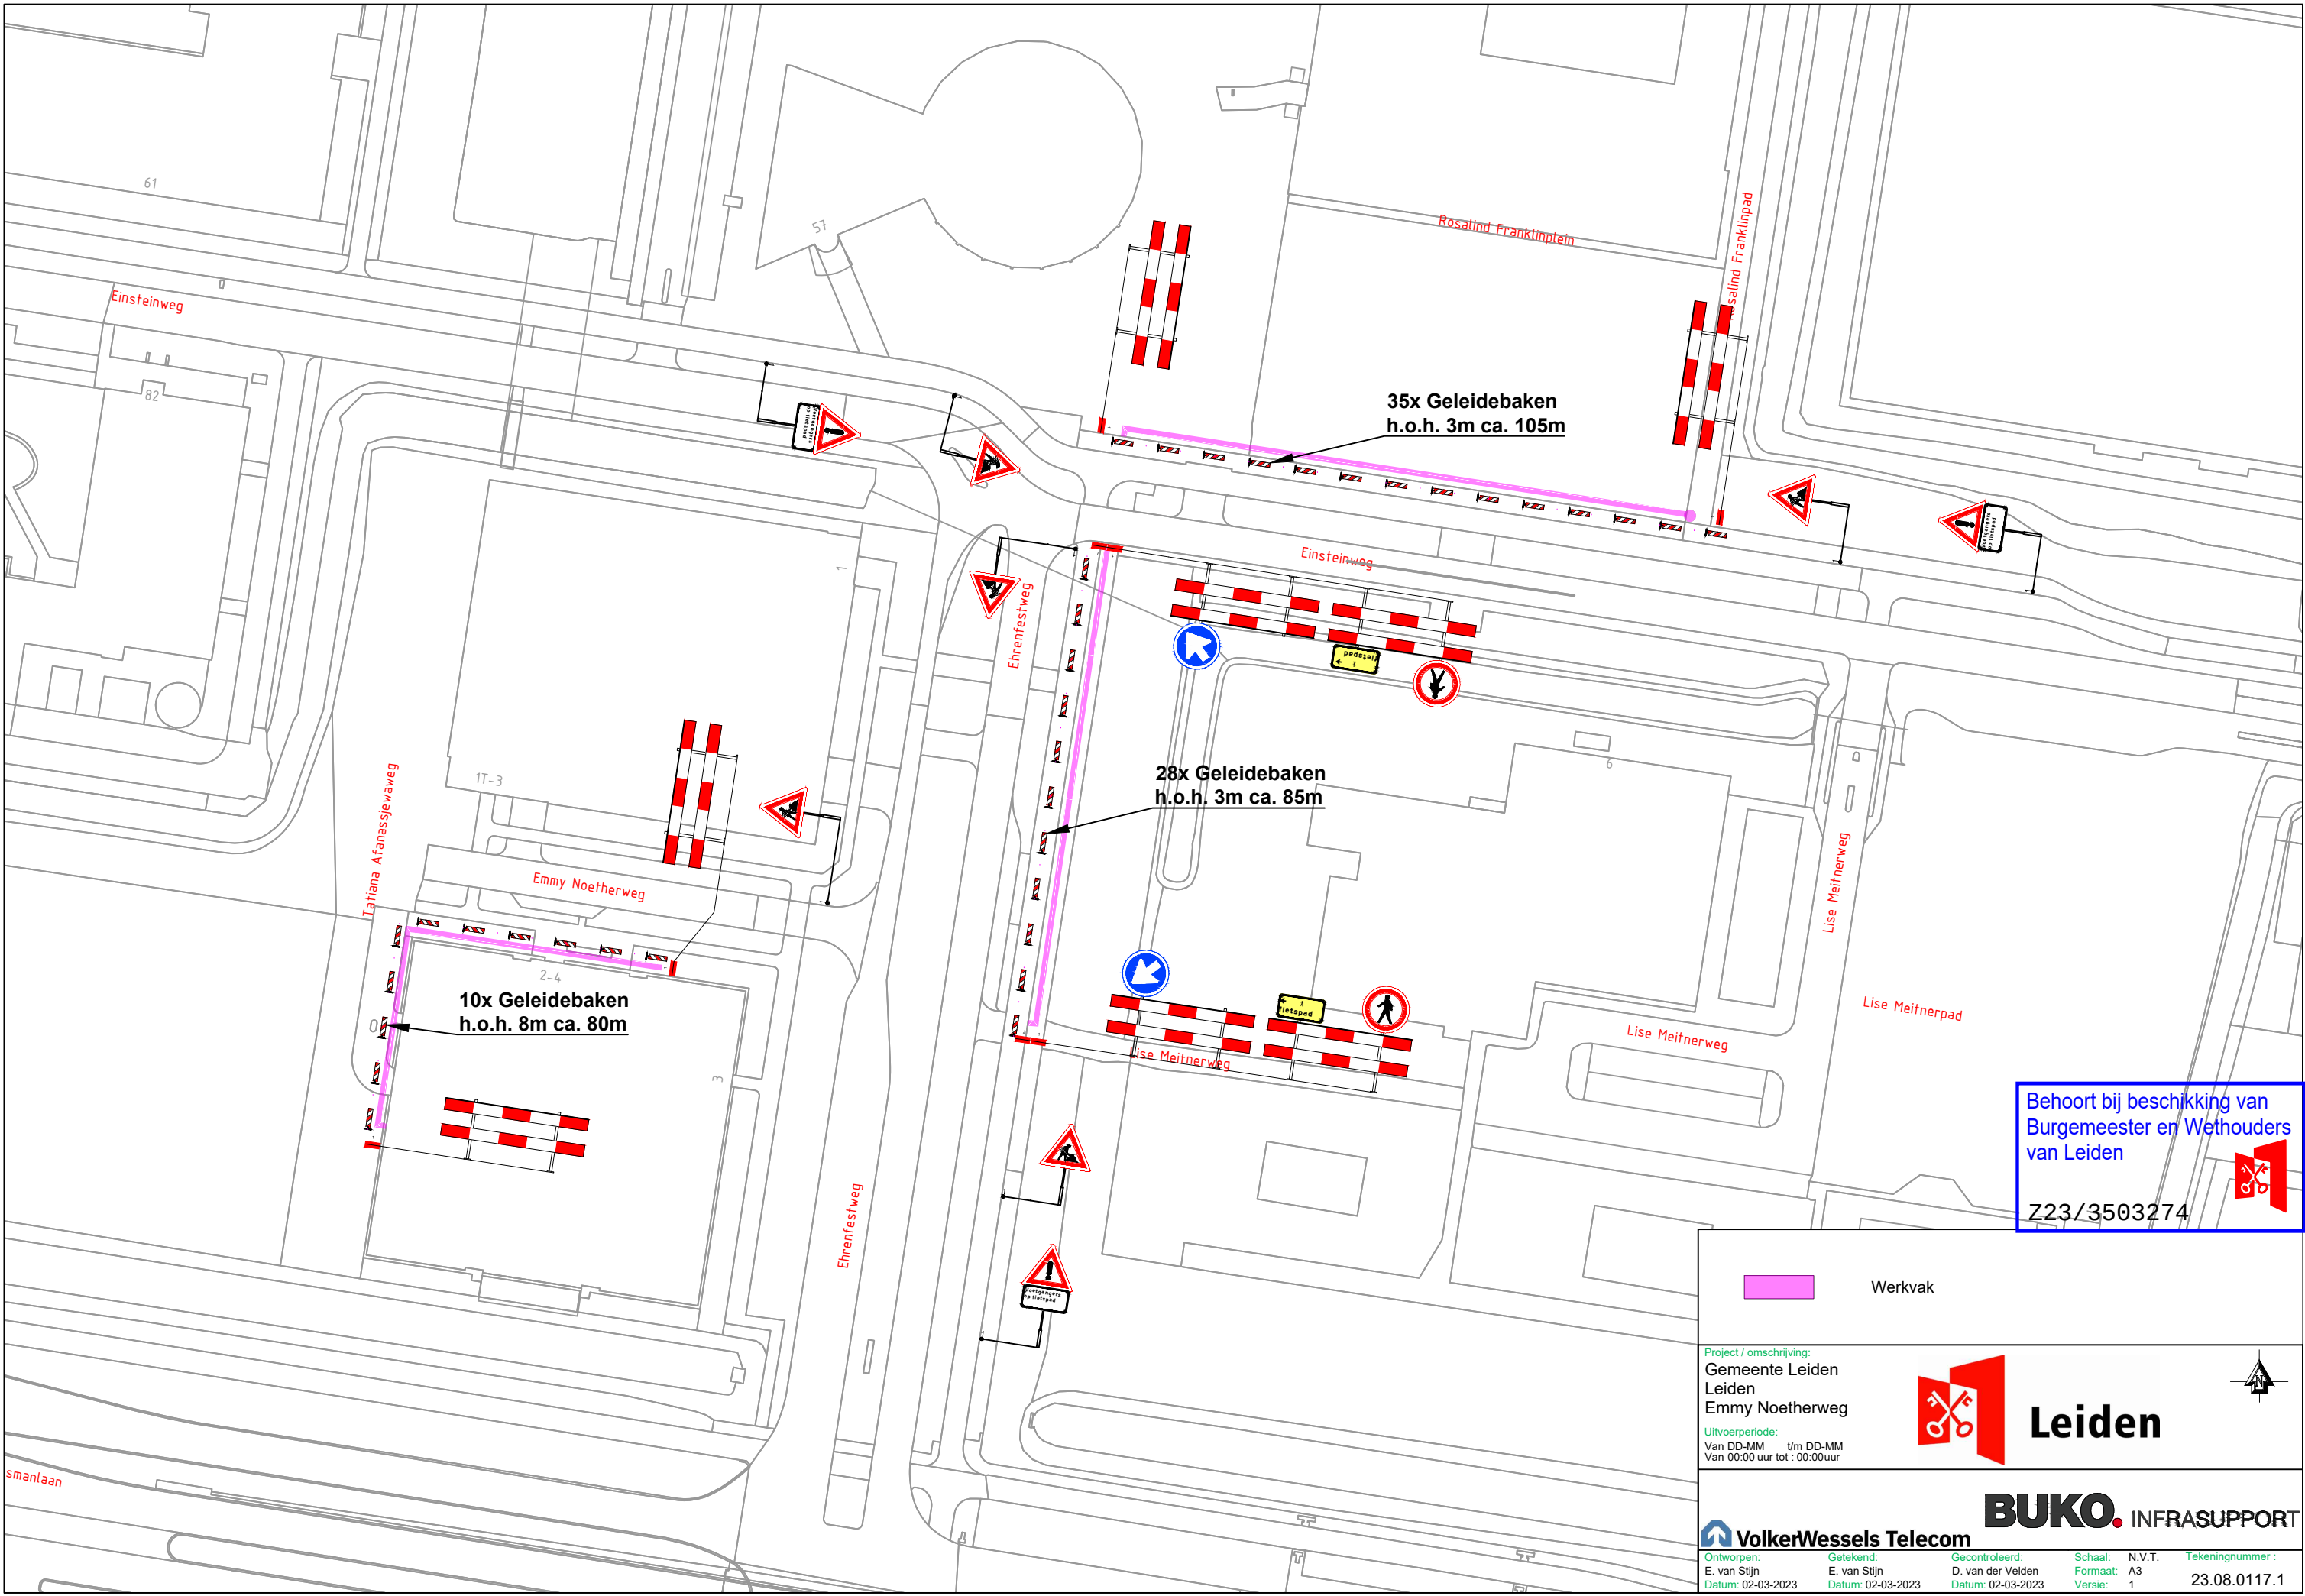

Behoort bij beschikking van
Burgemeester en Wethouders
van Leiden

Z23/3503274

Werkvak

Project / omschrijving:
Gemeente Leiden
Emmy Noetherweg



Leiden

Uitvoerperiode:
Van DD-MM t/m DD-MM
Van 00:00 uur tot : 00:00uur

VolkerWessels Telecom

BUKO. INFRA SUPPORT

Ontworpen: E. van Stijn Datum: 02-03-2023	Getekend: E. van Stijn Datum: 02-03-2023	Gecontroleerd: D. van der Velden Datum: 02-03-2023	Schaal: Formaat: A3 Versie: 1	N.V.T. Tekeningnummer : 23.08.0117.1
---	--	--	-------------------------------------	--