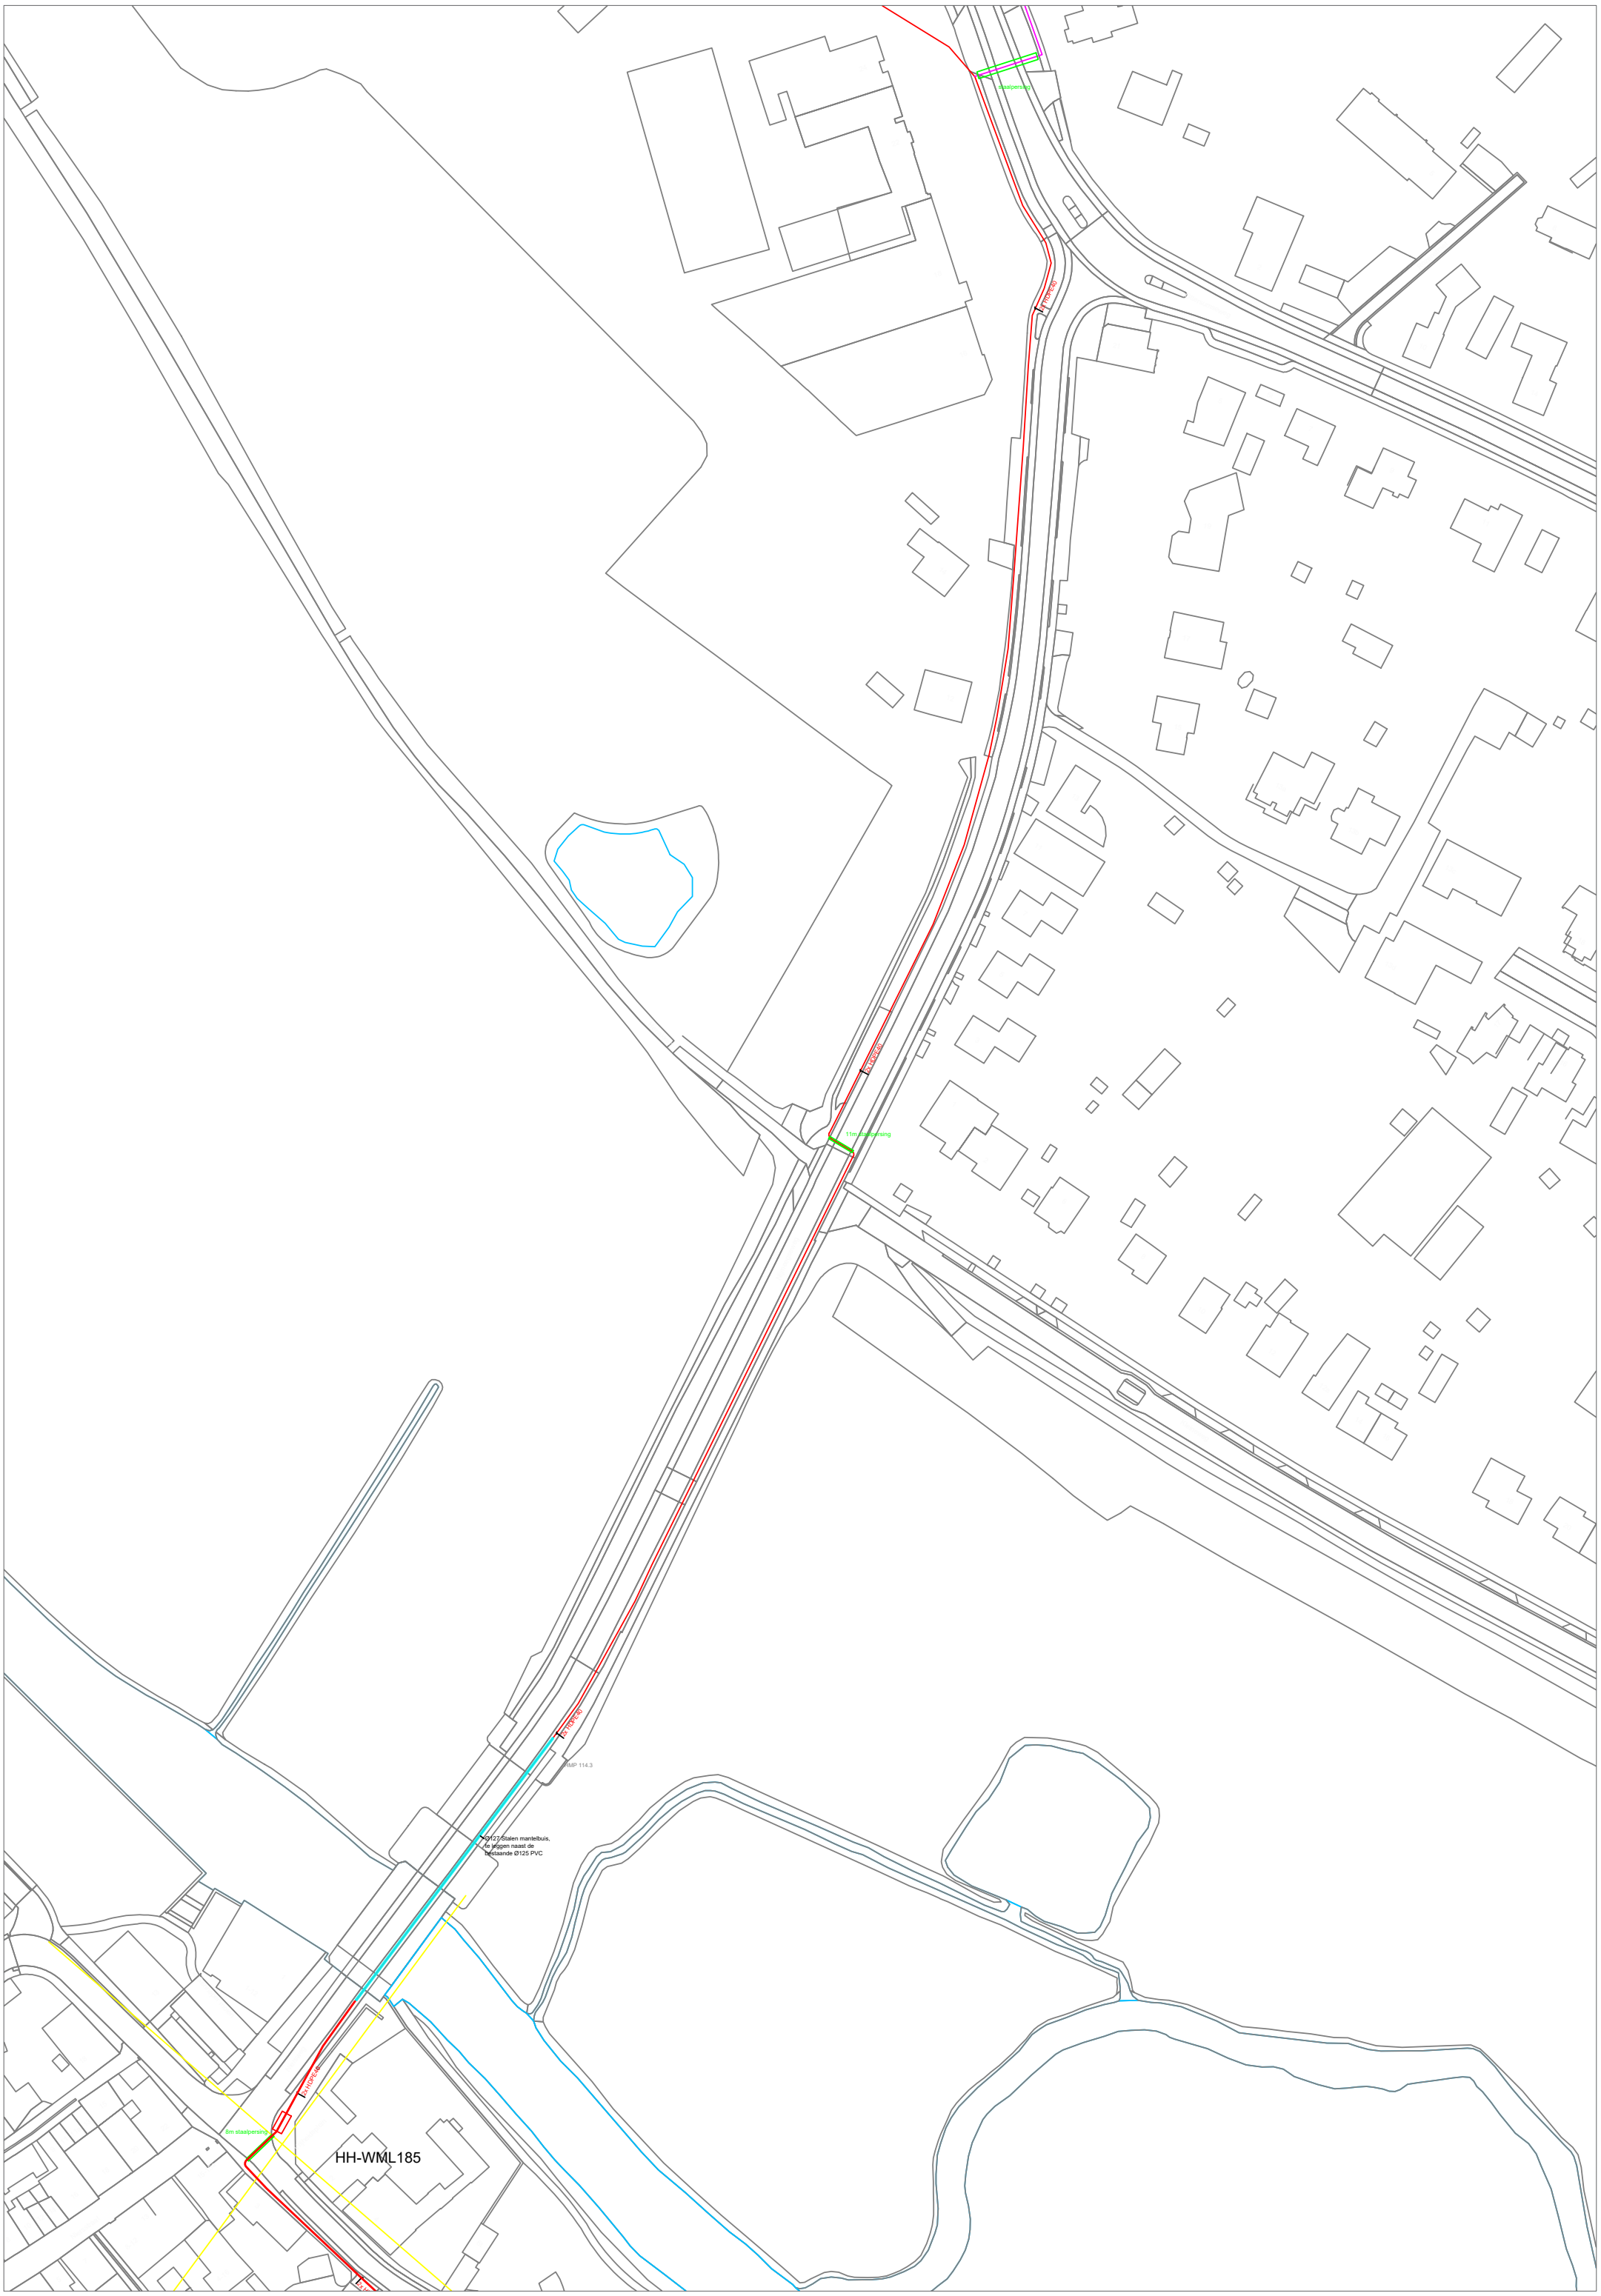
staalpersing
11m staalpersing
Ø127 Stalen mantelbuis,
te leggen naast de
bestaande Ø125 PVC
6m staalpersing
HH-WML185