


Waterschap

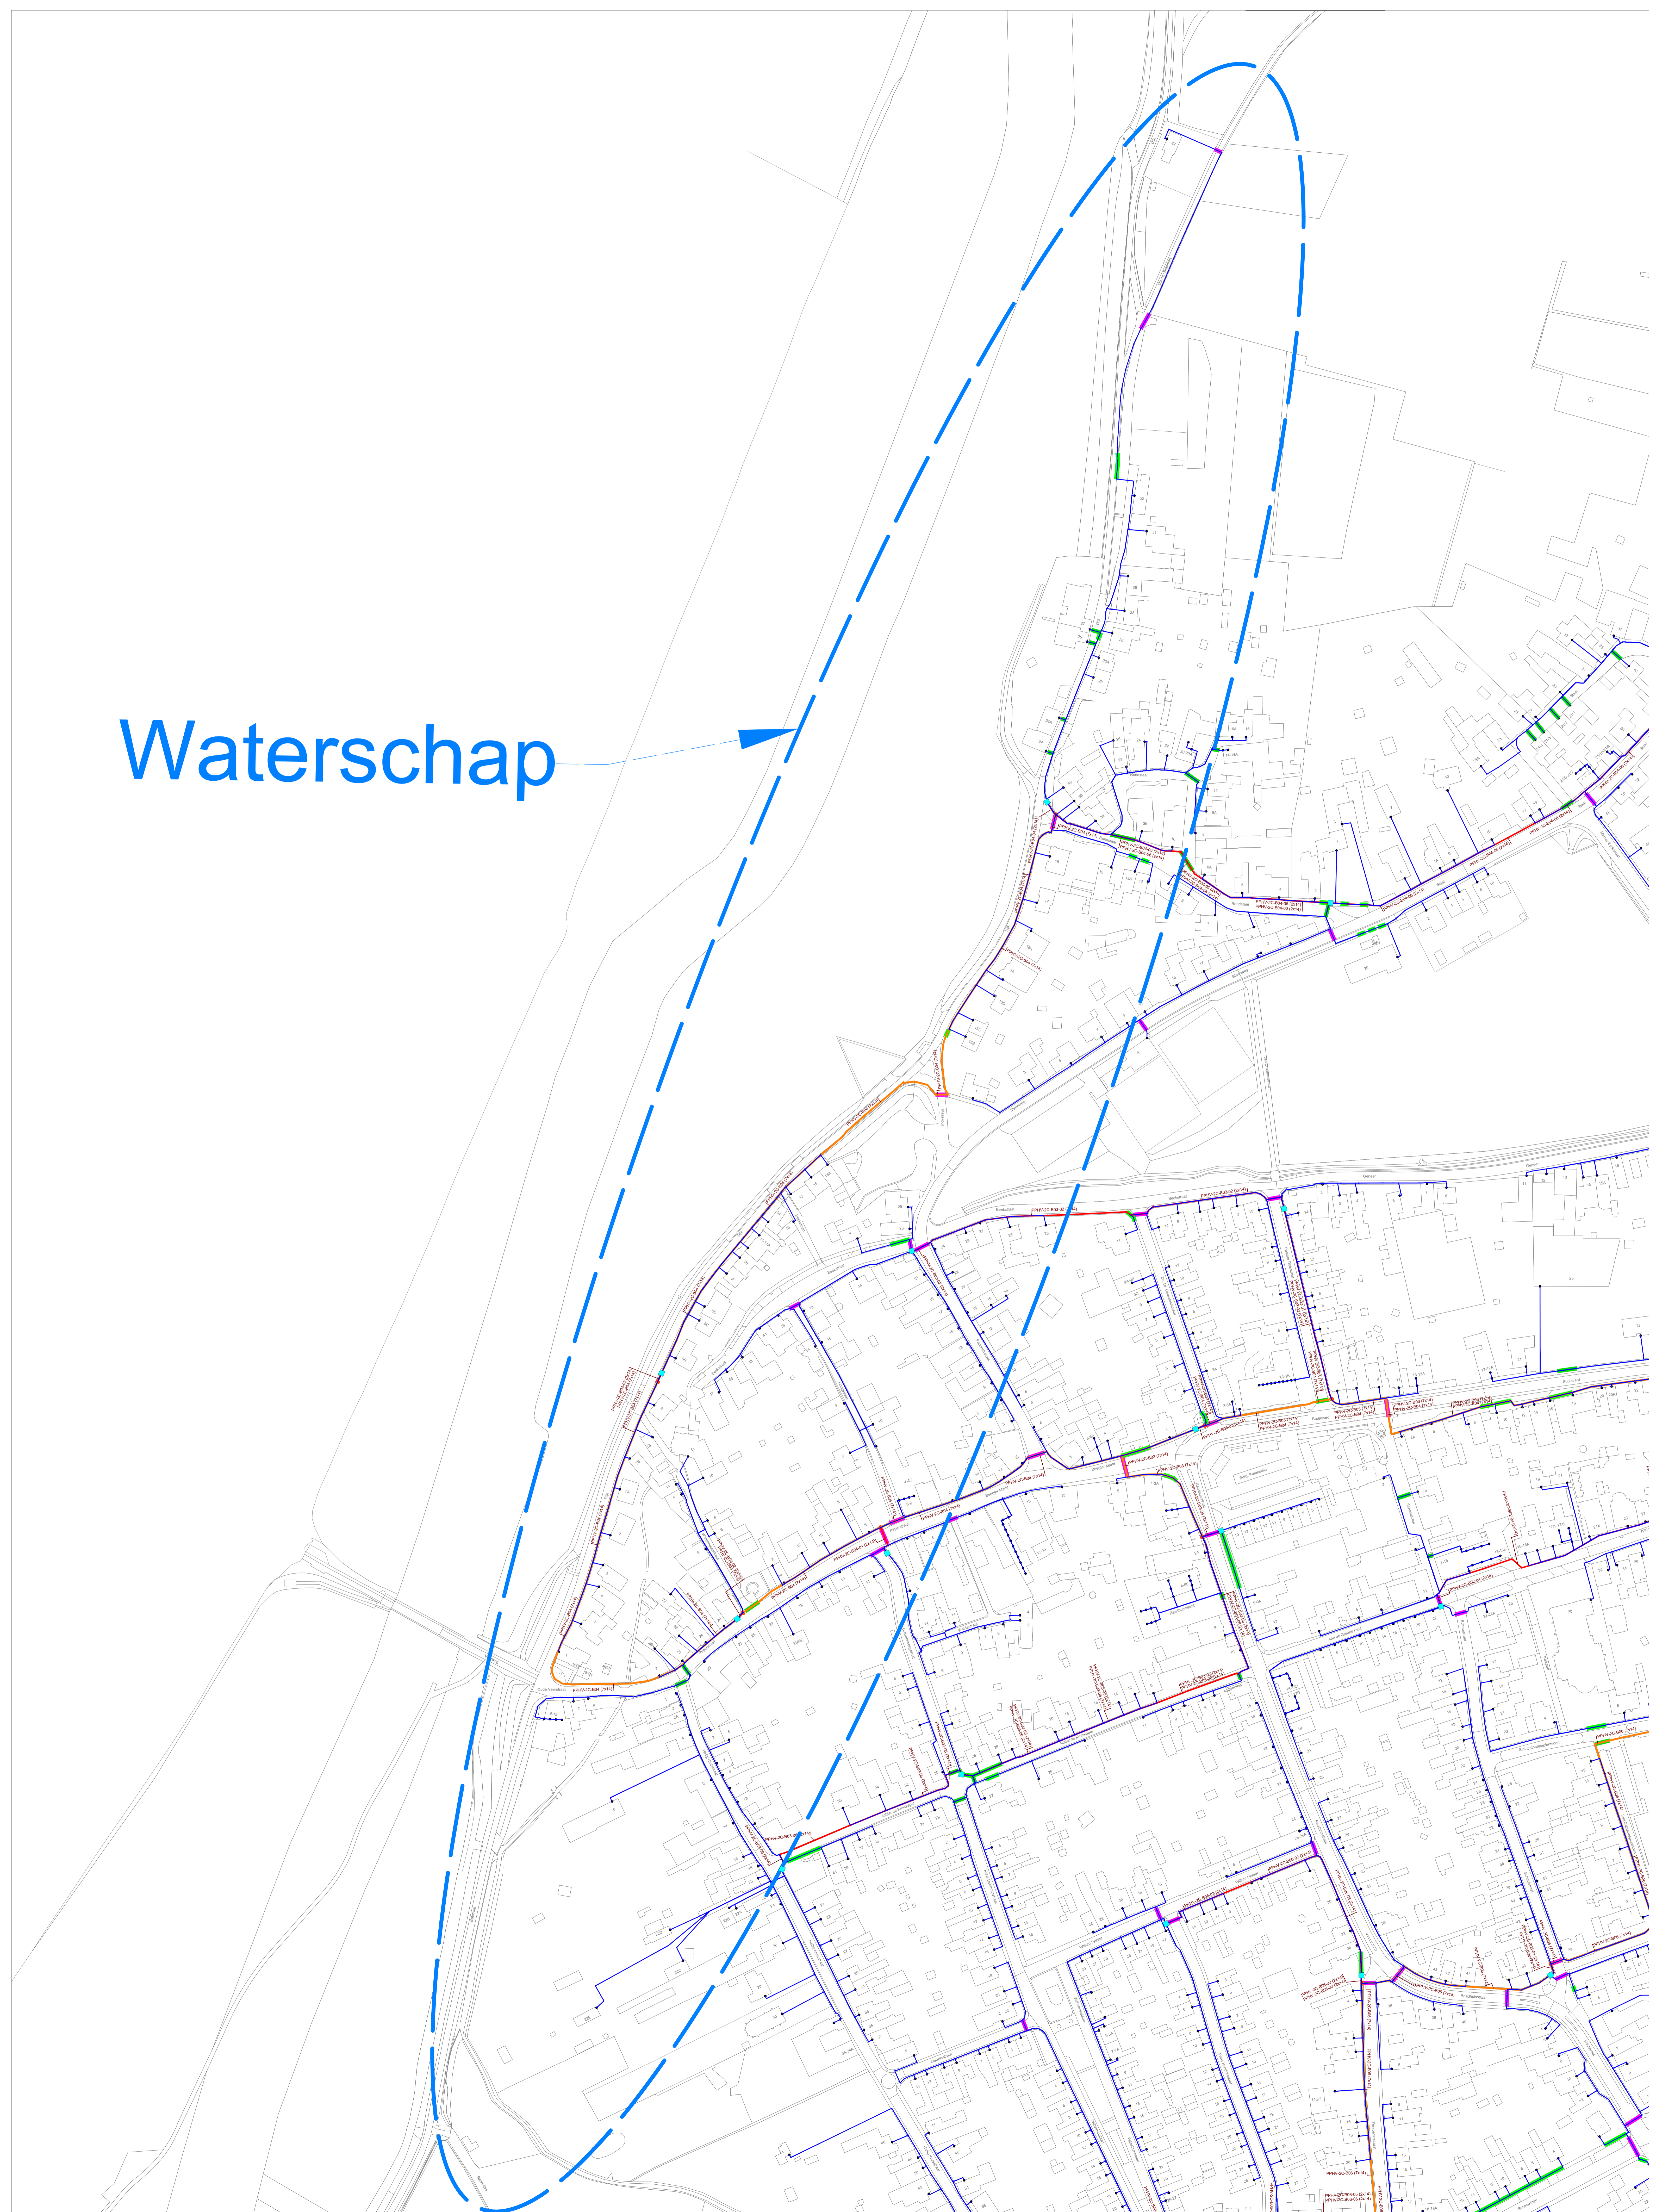

Wijz.	Door	Omschrijving van de wijziging	Wijz. Datum
1		DA-42 wijziging	
2			
3			
4			

Datum gecontroleerd:
Paraaf:

Legenda

POIP gebouw (CP/AP, AP)	Geplande Boring
DPO Distributie Point, Reguleerder (SBB)	Planing
AM (Aftakking)	Markering
SM (Slijtring)	Boomroering
Tapping box	7x14
BE (Blauw Einde)	S414 City Ring
KA (Kantoorafdeling)	S414
	DAC (2x Kabel)
	Glasvezel Bus

Projectnaam: Sittard - Geleen
Deelgebied: PPHV-2C
Gemeente: Sittard-Geleen

Versie: 2

Getekend door: Connect-Su Datum: 2-11-2022
Formaat: A0 Schaal: 1:1000
Projectnr: PB-EFITEDE22SI EFIBER SITTARD
Projectnr. opdrachtgever: PB-EFITEDE22SI EFIBER SITTARD
Type tekening: Vergunningstekening Waterschap
Tekeningnummer: PPHV-2C_deel 1



Deze tekening blijft eigendom van Zener en mag zonder toestemming niet aan derden ter inzage gegeven worden. De exacte plaats van de sleuf moet worden bepaald door het graven van proefsleuven. Zener is niet aansprakelijk voor eventuele schade aan de infra-structuur gemaakt door derden.