

Bedrijfsoverzicht / aantal dierplaatsen


OMSCHRIJVING	GEBOUW-1	GEBOUW-2	GEBOUW-3	GEBOUW-4	TOTAAL
veesvarkens	400 stuks	437 stuks	1163 stuks	38 stuks	2000 stuks
overig rundvee				38 stuks	38 stuks
vaste mest				40 m3	40 m3
drijfmest opslag	245 m3	245 m3	1540 m3		2030 m3

Motoren en dergelijke


NR.	AANTAL	CAPACITEIT	OMSCHRIJVING
1	4x	10 ton	voersilo
2		4 ton	voersilo
3	2x	55,0 kw	CV-ketel
4		4,50 kw	lastrafo
5		2,00 kw	hogedrukreiniger
6		2,20 kw	ontijzeringsinstallatie
7		45 mtr	dieptebron
8		5,50 kw	grondwaterpomp
9		40 m3	sputwatersilo
10	2x	25 ltr	reinigingsmiddel
11		15 ltr/kg	diergeneesmiddelen in koelkast (0,4kw)
12	2x	900 ltr	zwavelzuur in wissel container
13		10,00 kw	diversen handgereedschap
14		65,00 kw	tractor
15		0,03 kw	pomp
16		2,00 m3	zuurvat
17			mobiele kadaver plaats

- ⊕ 1 5x 0,28 kw ventilator Ø450 mm
- ⊕ 2 2x 0,53 kw ventilator Ø500 mm
- ⊕ 3 6x 2,50 kw ventilator Ø920 mm
- ⊕ 4 14x 0,40 kw meet- / smoorunit
- mk meterkast
- mv mechanische ventilatie (afvoer)
- ⊕ symbol voor motor
- ▨ erfverharding
- ▨ betonrooster
- ⊕ onderkelder
- ⊕ droogpoederblusser m.v.v. inhoud in kg


voormalige bedrijfswooning  
gelegen binnen  
geldend bouwblok

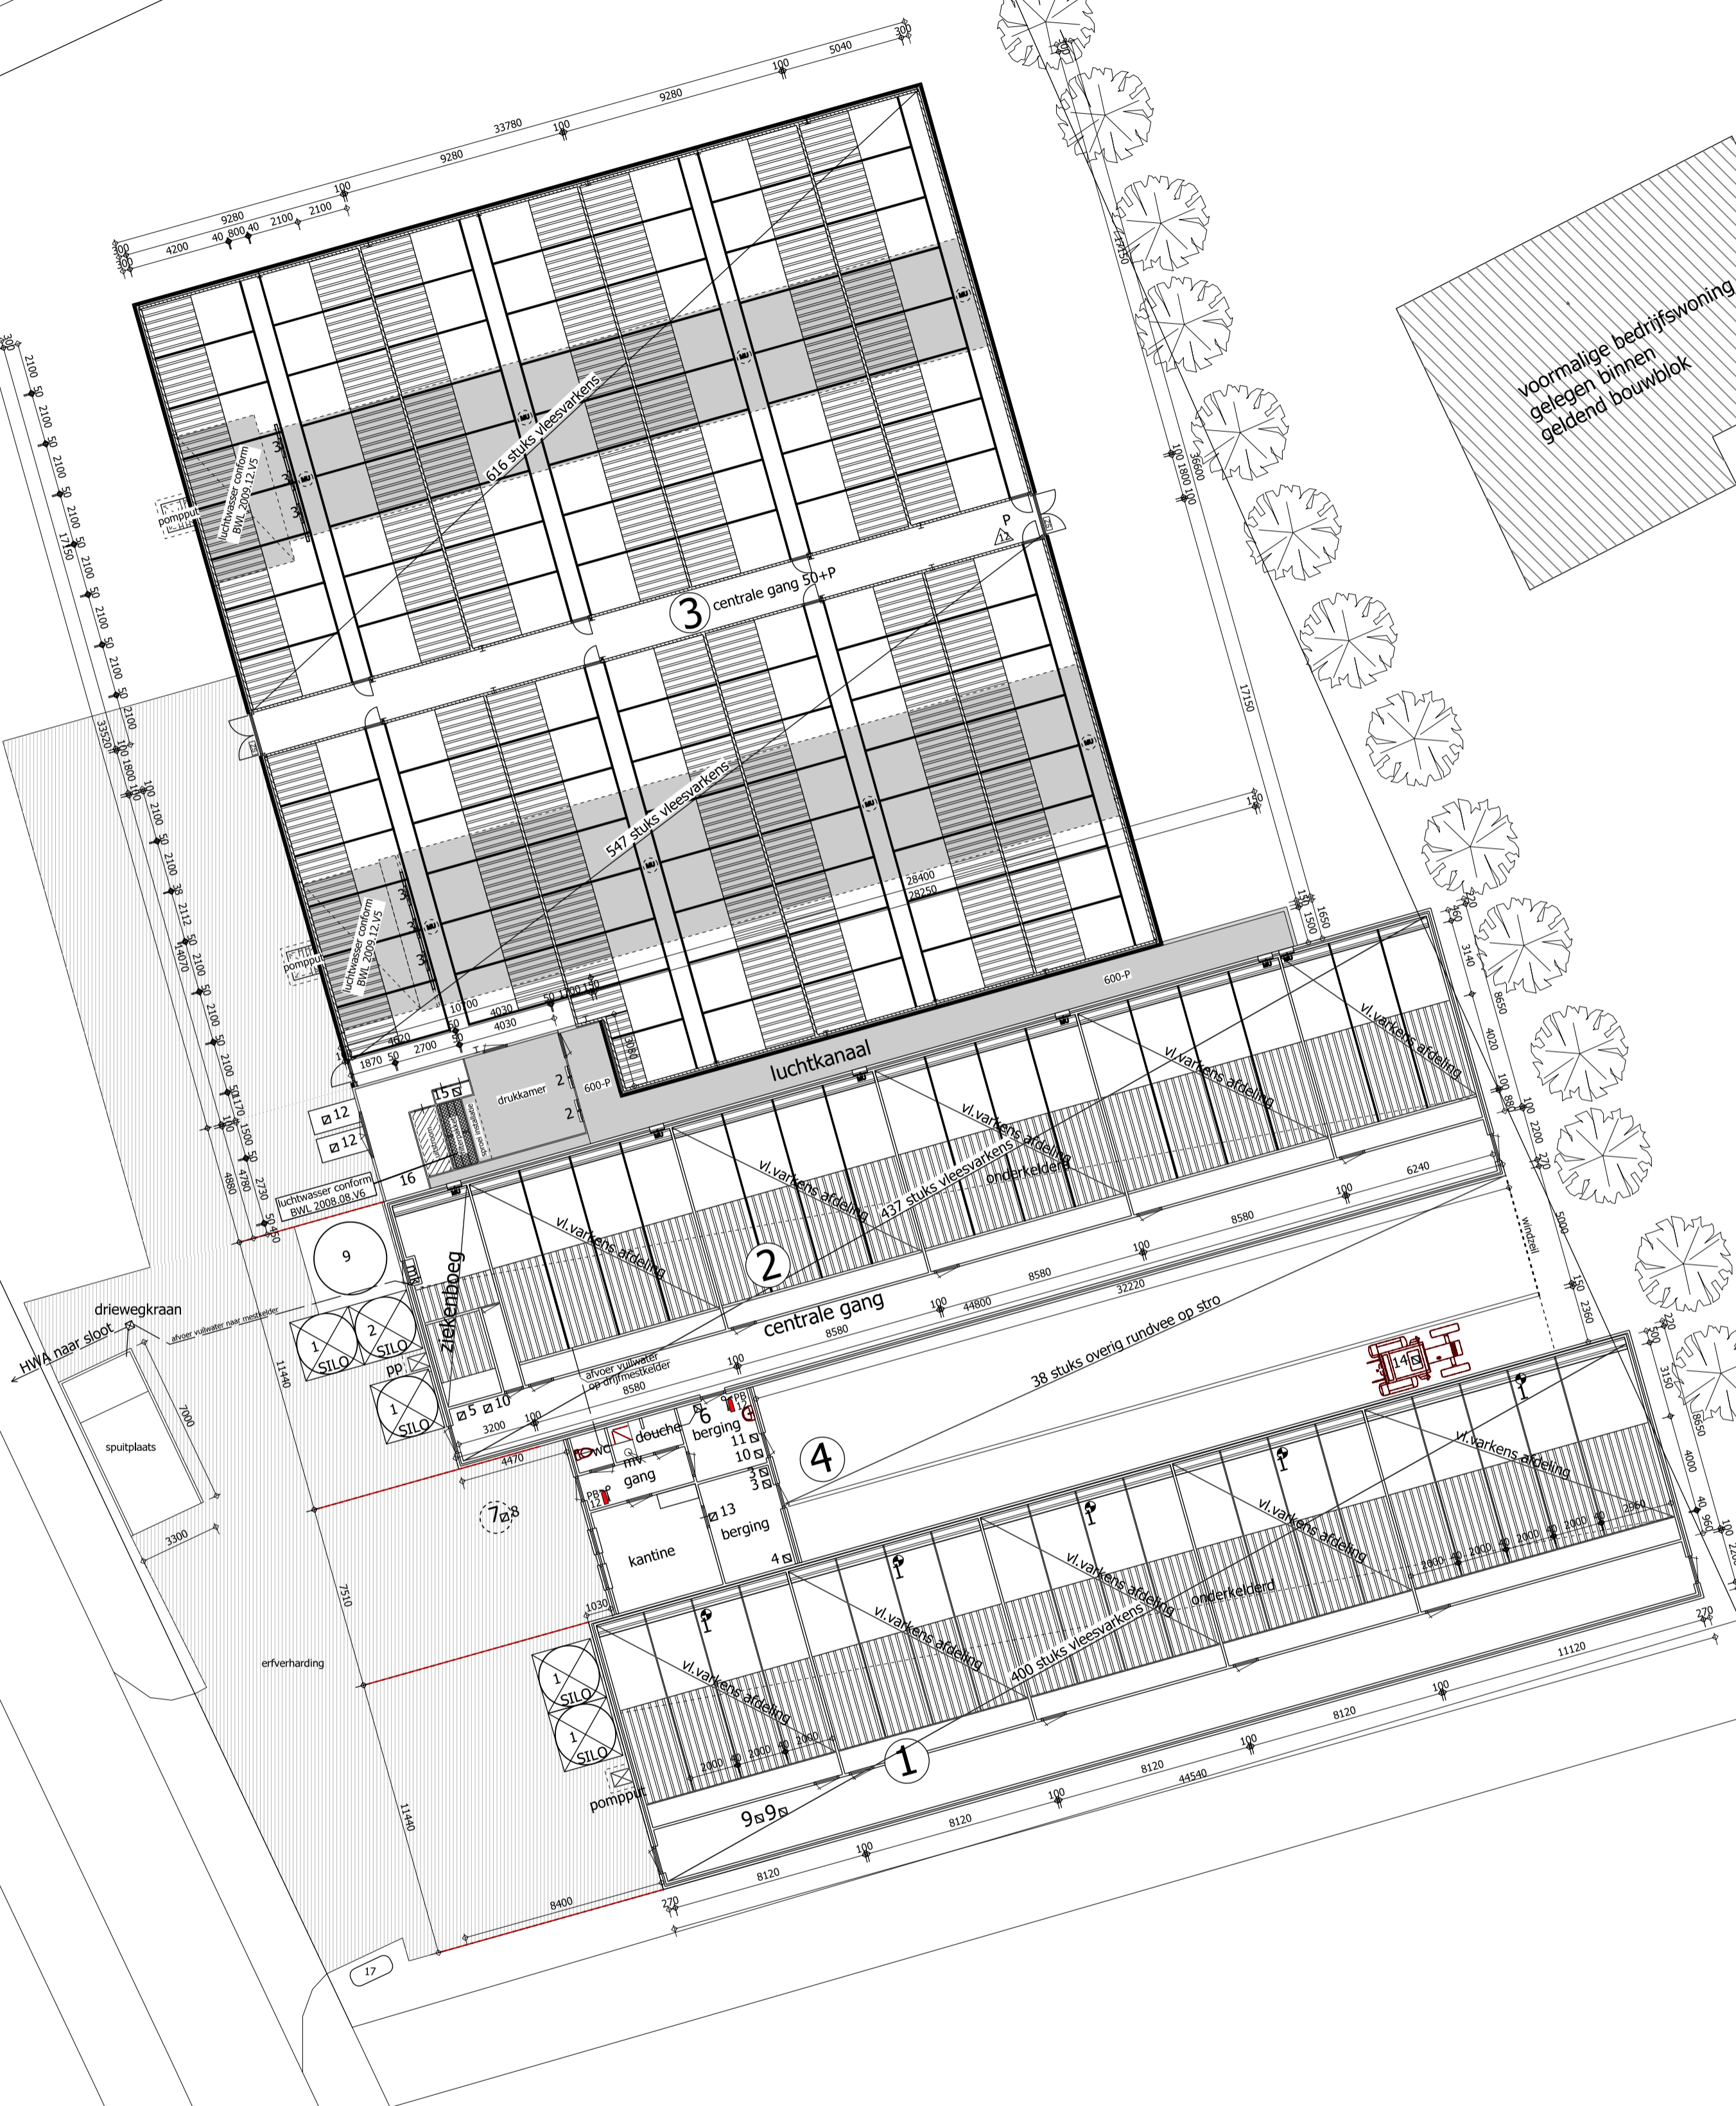

- ⊕ BWV = mogelijke plaats bluswatervoorziening (exacte plaats en uitvoering i.o.m. plaatselijke brandweer)
- ▨ = erfverharding (bereikbaarheid)
- ⊕ = opstelplaats brandveervoertuig

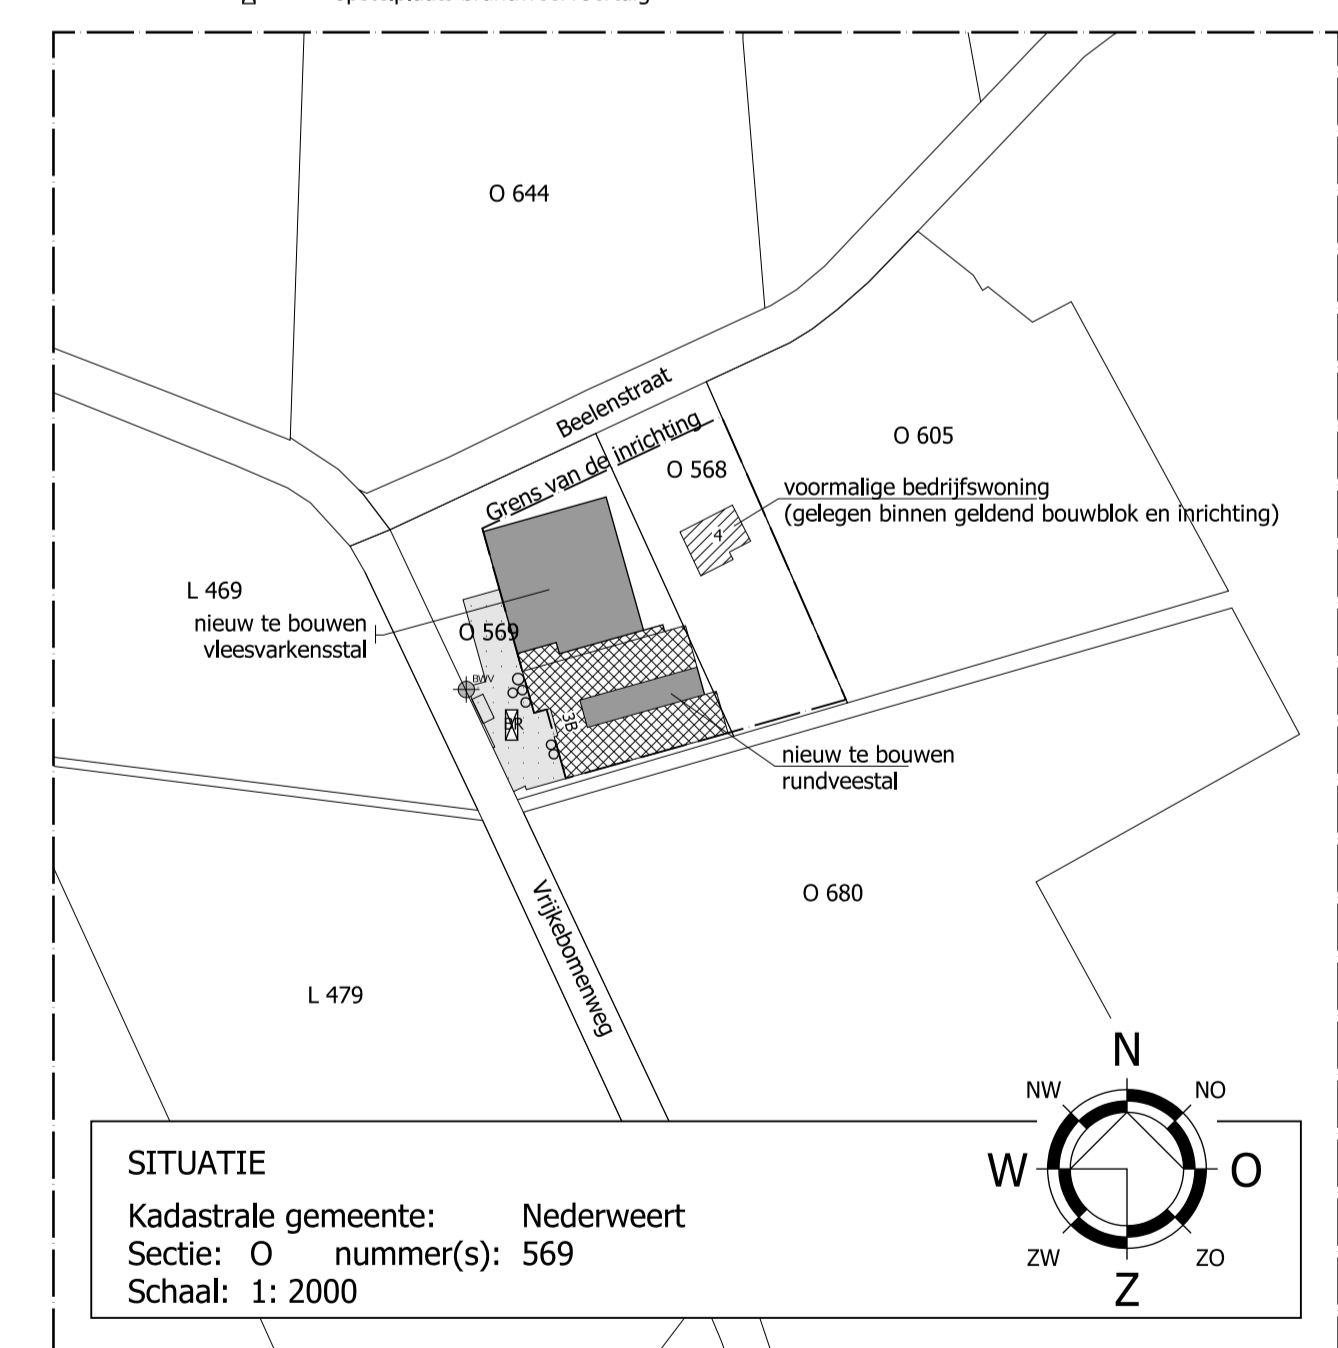

SITUATIE  
Kadastrale gemeente: Nederweert  
Sectie: O nummer(s): 569  
Schaal: 1: 2000

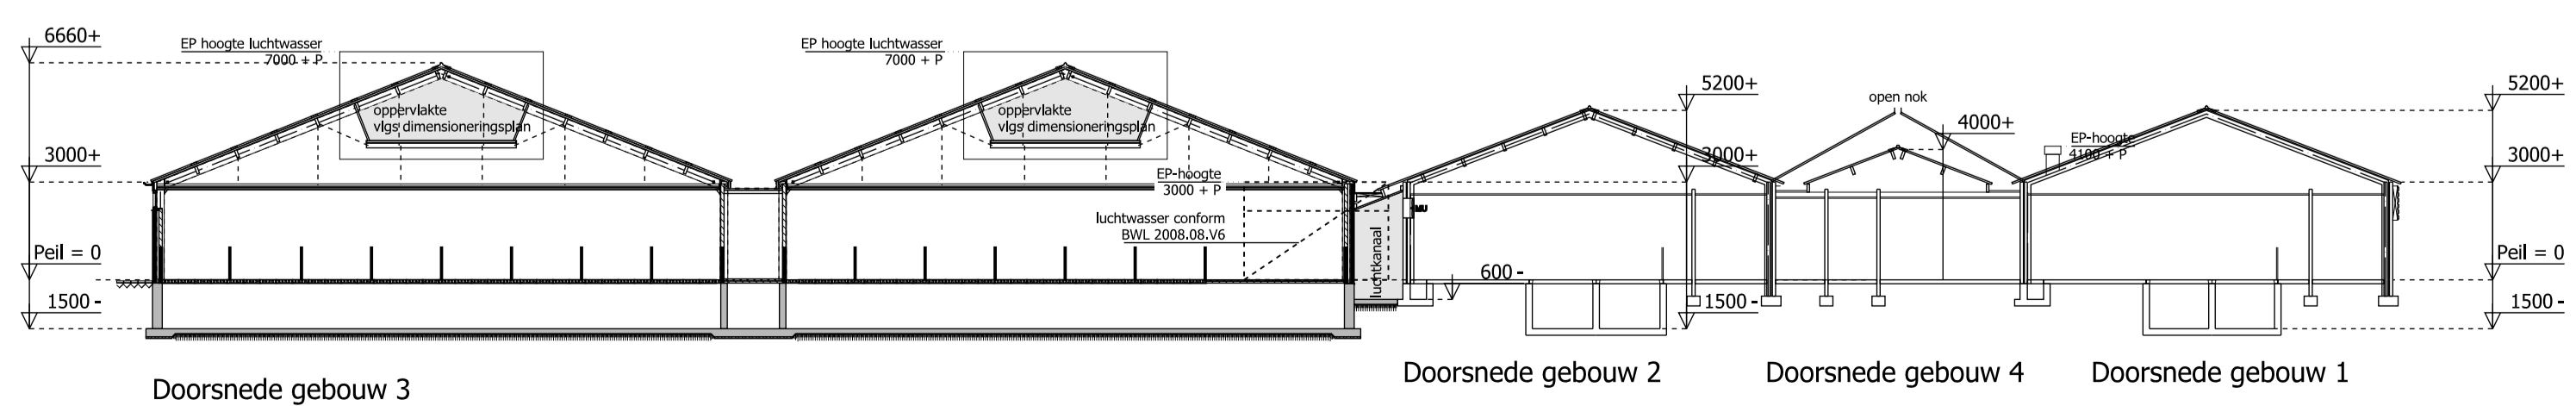

Doorsnede gebouw 3      Doorsnede gebouw 2      Doorsnede gebouw 4      Doorsnede gebouw 1

© VAN DUN ADVIES BV

**DUN ADVIES**  
partner in het buitengebied

Vestiging Gilze  
T. 013 5199458

Vestiging Someren  
T. 0493 745015

PROJECTNUMMER  
09268.014

TEKENING  
Melding Activiteitenbesluit

ONDERWERP  
Agrarisch bedrijf aan de Vrijkenbomenweg 3B te Ospel

TEKENAAR  
MB

SCHAAL  
1:200

BLAD  
1-02

TEKENDATUM  
30-11-2022

WIJZIGINGEN  
1<sup>e</sup> 10-03-2023  
2<sup>e</sup>  
3<sup>e</sup>  
4<sup>e</sup>