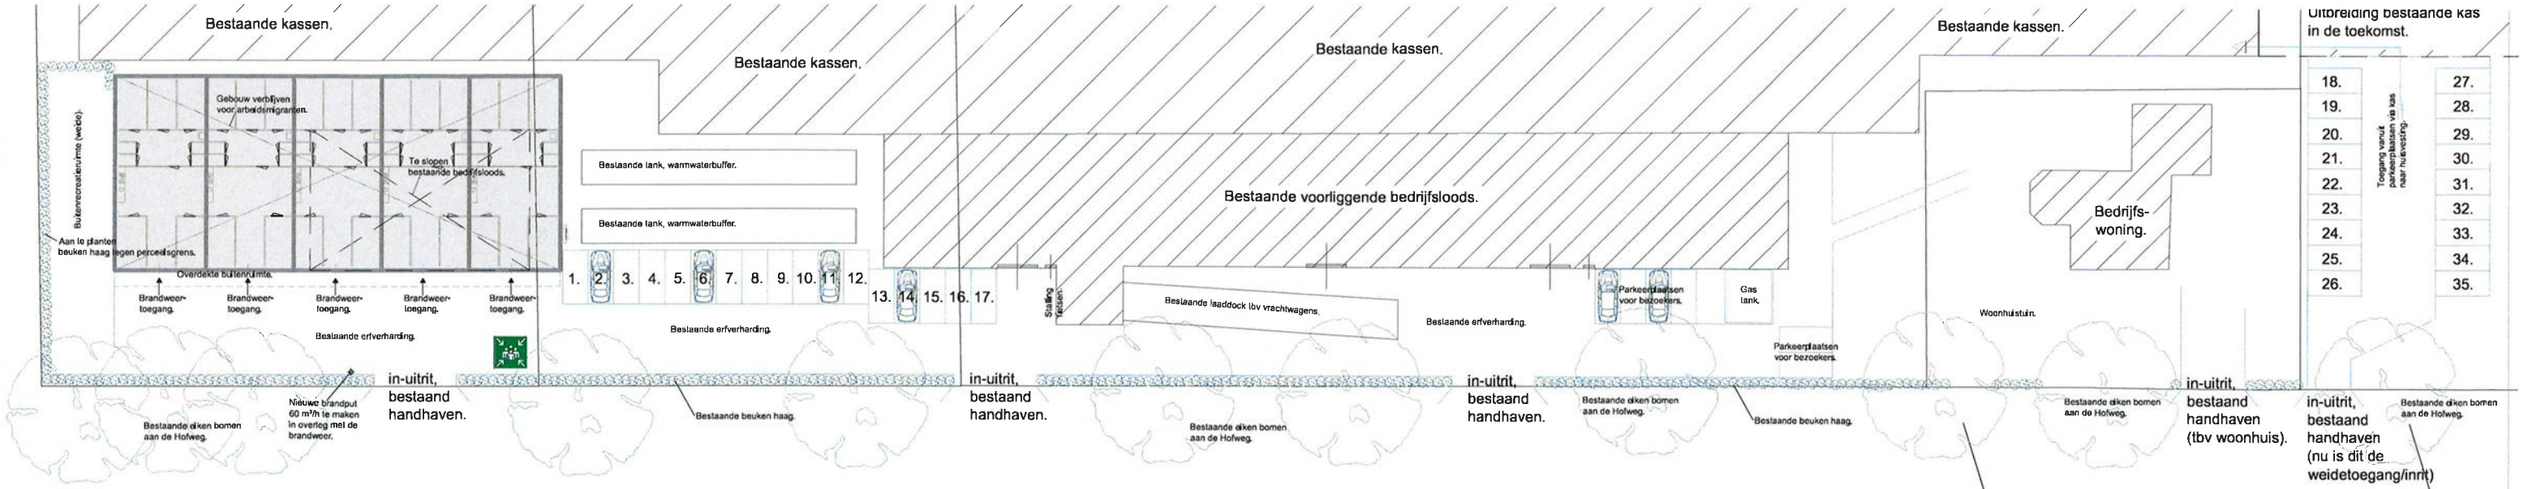

Inrichting erf behorende bij het bedrijf aan de Hofweg, 1 : 200.