
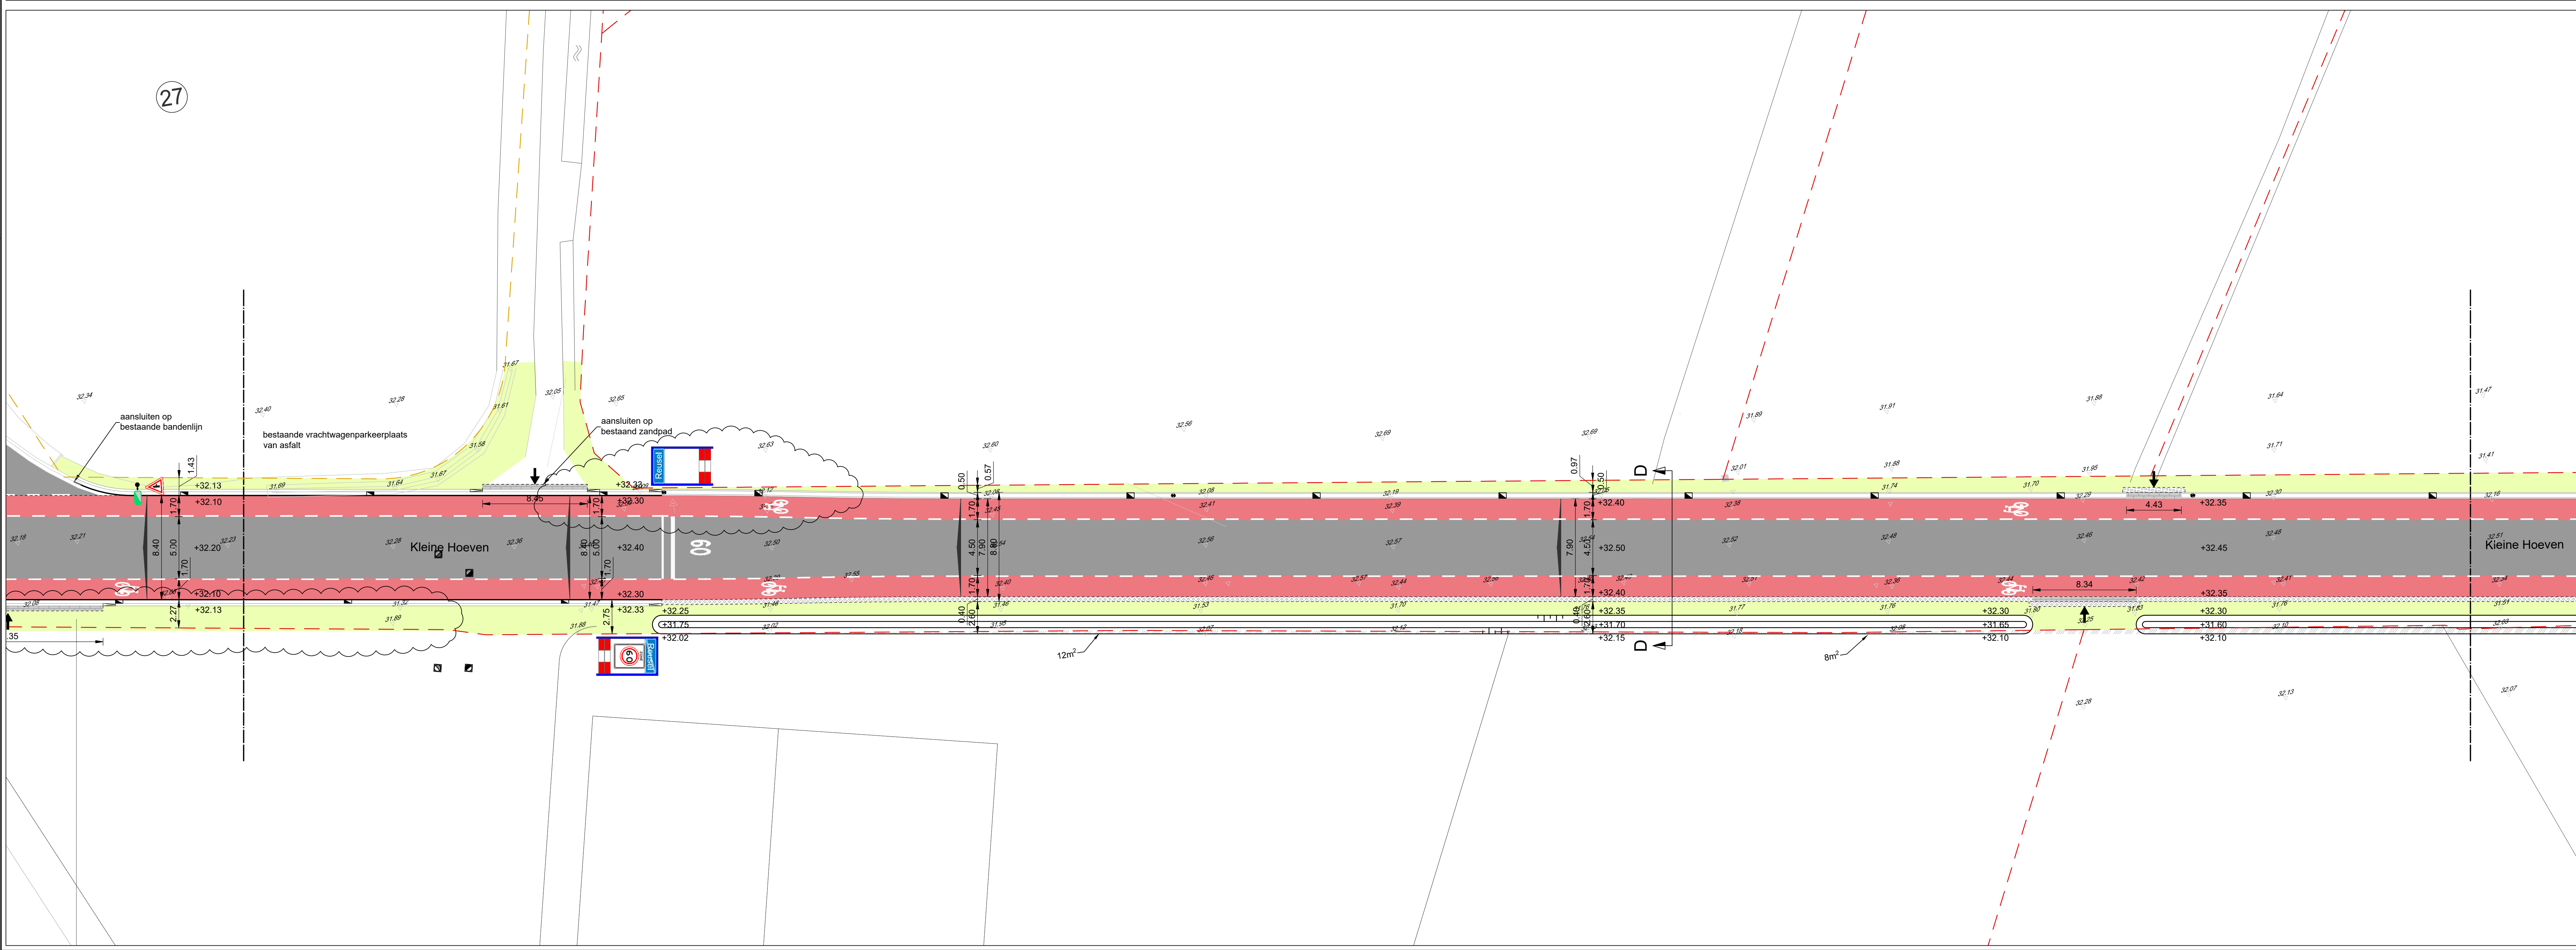


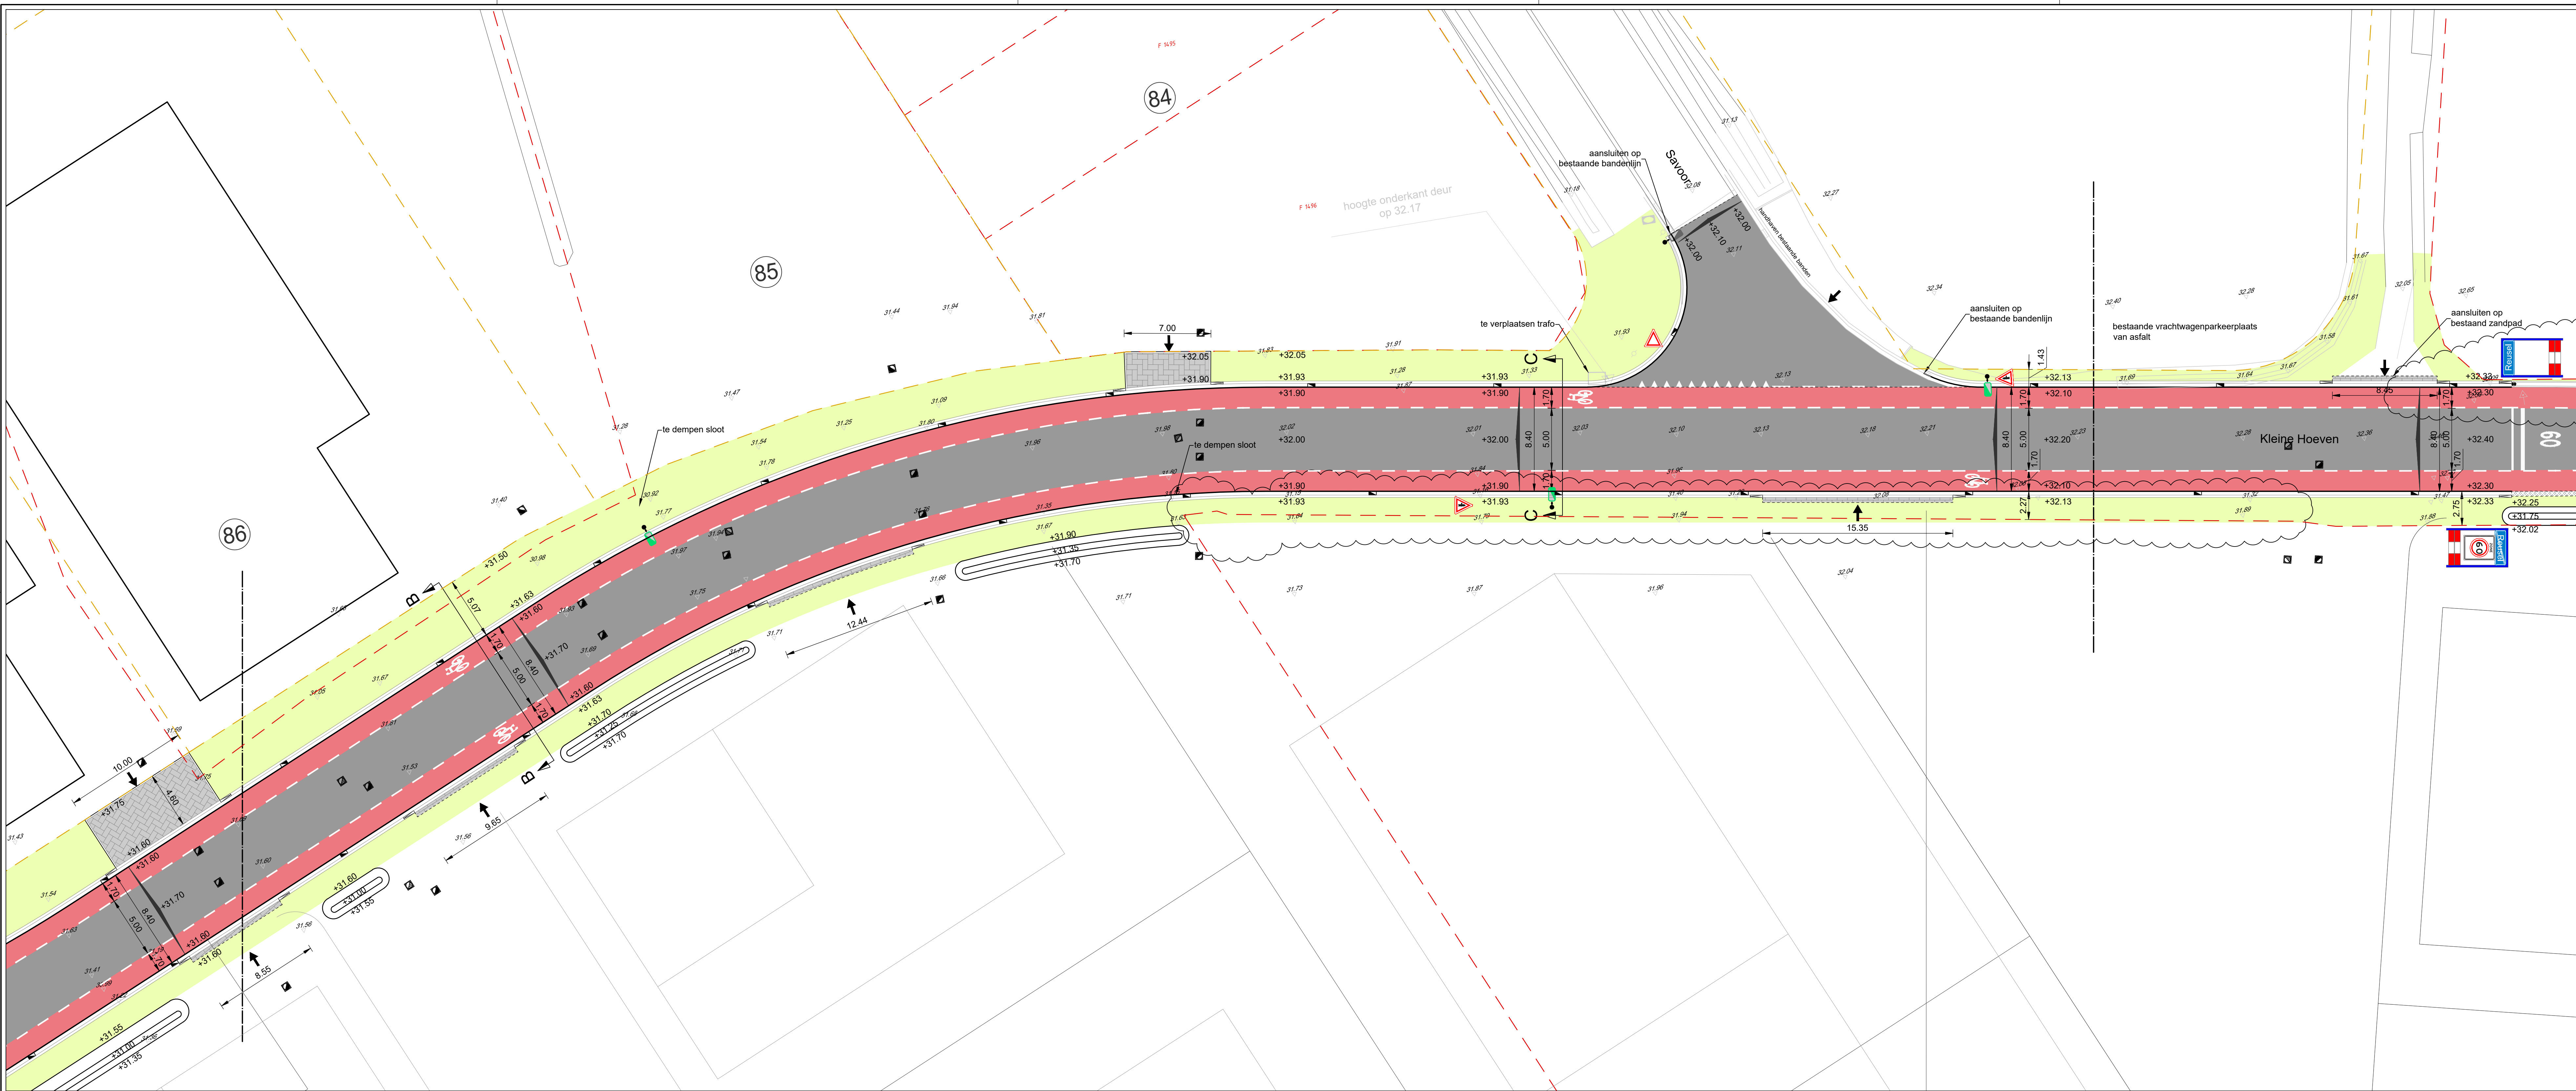

**legenda**

|   |   |
|---|---|
| asfalt, kleur zwart, rijbaan<br>25 mm SMA-M, 11 type 1<br>60 mm AC 22 BASE<br>80 mm AC 22 BASE<br>1 p.v. rijopen in rijbaan: 1 p.v. rijopen in rijbaan: 1 p.v. rijopen in rijbaan     | gras<br>type 83 grasmengsel<br>1 p.v. bermen                                                                                            |
| asfaltdeklaag l.b.v. aansluiting<br>25 mm SMA-M, 11 type 1<br>60 mm AC 22 BASE<br>80 mm AC 22 BASE<br>1 p.v. rijopen in rijbaan: 1 p.v. rijopen in rijbaan: 1 p.v. rijopen in rijbaan | nieuwe watergang   |
| asfalt, kleur rood, fetsstrook<br>25 mm SMA-M, 11<br>60 mm AC 16 BIND<br>80 mm AC 22 BASE<br>1 p.v. rijopen in rijbaan: 1 p.v. rijopen in rijbaan: 1 p.v. rijopen in rijbaan          | materialscheiding   |
| asfalt, kleur rood, fetspad<br>25 mm SMA-M, 11<br>60 mm AC 16 BIND<br>80 mm AC 22 BASE<br>1 p.v. rijopen in rijbaan: 1 p.v. rijopen in rijbaan: 1 p.v. rijopen in rijbaan             | kadastrale grens   |
| asfaltdeklaag l.b.v. aansluiting<br>25 mm SMA-M, 11<br>60 mm AC 22 BASE<br>80 mm AC 22 BASE<br>1 p.v. rijopen in rijbaan: 1 p.v. rijopen in rijbaan: 1 p.v. rijopen in rijbaan        | nieuwe kadastrale grens<br>na aanleg gronden                                                                                            |
| rode asfaltdeklaag l.p.v. inritten<br>25 mm SMA-M, 11<br>60 mm AC 16 BIND<br>80 mm AC 22 BASE<br>1 p.v. rijopen in rijbaan: 1 p.v. rijopen in rijbaan: 1 p.v. rijopen in rijbaan      | bladscheiding   |
| priekbeton met blokverbandpatroon<br>Blokverband, kleur zwart<br>1 p.v. rijopen in rijbaan: 1 p.v. rijopen in rijbaan: 1 p.v. rijopen in rijbaan                                      | markering van haalnetanden<br>afmetingen: 0,30 - 0,30 m<br>Thermoplaat                                                                  |
| betonstraatstenen, keifmaat<br>Blokverband, kleur grijs<br>1 p.v. rijopen in rijbaan: 1 p.v. rijopen in rijbaan: 1 p.v. rijopen in rijbaan                                            | markering van haalnetanden<br>afmetingen: 0,30 - 0,30 m<br>Thermoplaat                                                                  |
| betonstraatstenen, keifmaat<br>Blokverband, kleur grijs<br>1 p.v. rijopen in rijbaan: 1 p.v. rijopen in rijbaan: 1 p.v. rijopen in rijbaan                                            | blokmarkering<br>afmetingen: 0,30 - 0,30 m<br>Thermoplaat                                                                               |
| betontegels 200x200x80 mm<br>Blokverband, kleur grijs<br>1 p.v. rijopen in rijbaan: 1 p.v. rijopen in rijbaan: 1 p.v. rijopen in rijbaan                                              | vlakmarkering<br>Thermoplaat   |
| grasbetontegels Securibic 400<br>type 1113<br>1 p.v. rijopen in rijbaan: 1 p.v. rijopen in rijbaan: 1 p.v. rijopen in rijbaan                                                         | kanalisatiestroep<br>type 0,50 - 0,50 streep<br>Thermoplaat                                                                             |
| halfverharding<br>type 1113<br>1 p.v. rijopen in rijbaan: 1 p.v. rijopen in rijbaan: 1 p.v. rijopen in rijbaan                                                                        | lengtemarkering<br>type 1 - 1 streep<br>Thermoplaat                                                                                     |
| herstraten<br>verhard, kleurtype<br>1 p.v. rijopen in rijbaan: 1 p.v. rijopen in rijbaan: 1 p.v. rijopen in rijbaan                                                                   | lengtemarkering<br>type 1 - 1 streep<br>Thermoplaat                                                                                     |
| opstulband 120x250 mm<br>kleur grijs, met riemvrij<br>1 p.v. rijopen in rijbaan: 1 p.v. rijopen in rijbaan: 1 p.v. rijopen in rijbaan                                                 | fietsymblood<br>Thermoplaat   |
| RWS-band 110/220x250 mm<br>kleur grijs, met riemvrij en met gootgat<br>300x150x40 mm, 1 p.v. rijopen in rijbaan: 1 p.v. rijopen in rijbaan: 1 p.v. rijopen in rijbaan                 | grondaankoop   |
| geleideband 50/200x250 mm<br>kleur grijs, met riemvrij en met gootgat<br>300x150x40 mm, 1 p.v. rijopen in rijbaan: 1 p.v. rijopen in rijbaan: 1 p.v. rijopen in rijbaan               | straatkoek in betonband met goot<br>1 p.v. rijopen in rijbaan: 1 p.v. rijopen in rijbaan: 1 p.v. rijopen in rijbaan                     |
| verloopband<br>kleur grijs<br>1 p.v. rijopen in rijbaan: 1 p.v. rijopen in rijbaan: 1 p.v. rijopen in rijbaan                                                                         | straatkoek in goot<br>type: Aankoop 5.100, DVA Group<br>1 p.v. rijopen in rijbaan: 1 p.v. rijopen in rijbaan: 1 p.v. rijopen in rijbaan |
| gootelement, 1000x500x200 mm<br>helling 0,5 mm, kleur grijs<br>1 p.v. rijopen in rijbaan: 1 p.v. rijopen in rijbaan: 1 p.v. rijopen in rijbaan                                        | +12.00<br>planhoogte   |
| nieuwe lichtmast<br>Lichtmasten dienen de kern uitstralen in<br>RWS-7175, buiten de kern in RWS-1000                                                                                  | +1.80<br>bestaande hoogte   |
| nieuwe armatuur<br>conform lichtplan   | afschot   |
| handhaven lichtmast<br>conform lichtplan   | inrit woning/perceel   |
| schammblok<br>600 x 500 mm   |   |

**gemeente Reusel - De Mierden**  
reconstruie Kleine Hoeven / Hallenstraat  
nieuwe situatie bovengrond

**civil support**

|                |                     |               |             |
|----------------|---------------------|---------------|-------------|
| Indieningsvorm | bestektekening      | Schaal        | 1:200       |
| Formaat        | A0                  | Datum         | 16-04-2021  |
| Besteknummer   | 1576-06-B03-SIT.dwg |               |             |
| Beleidsnaam    | 1576-06-B03-SIT.dwg |               |             |
| Projectleider  | R. van Esch         | Gecontroleerd | R. van Esch |
| Gekend         | W. van Spijk        | Vrijgave      | R. van Esch |

Projectnummer: 1576-06  
Tekening: B03-SIT  
Blad: 2 van 4  
Versie: -

maten in meters, tenzij anders aangegeven  
hoogtematen in meters t.o.v. N.A.P.

0 m 2 m 4 m 6 m 8 m 10 m

Wz: Onschrijving  
Gekend  
Vrijgave  
Datum