




BESTAANDE TOESTAND

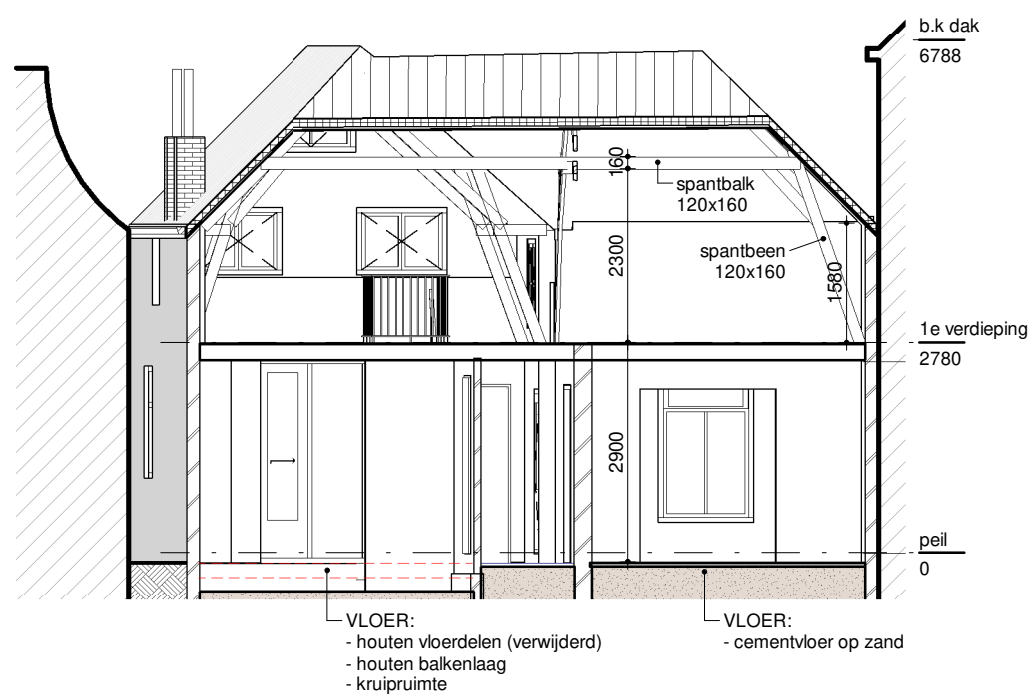


Doorsnede A-A - bestand

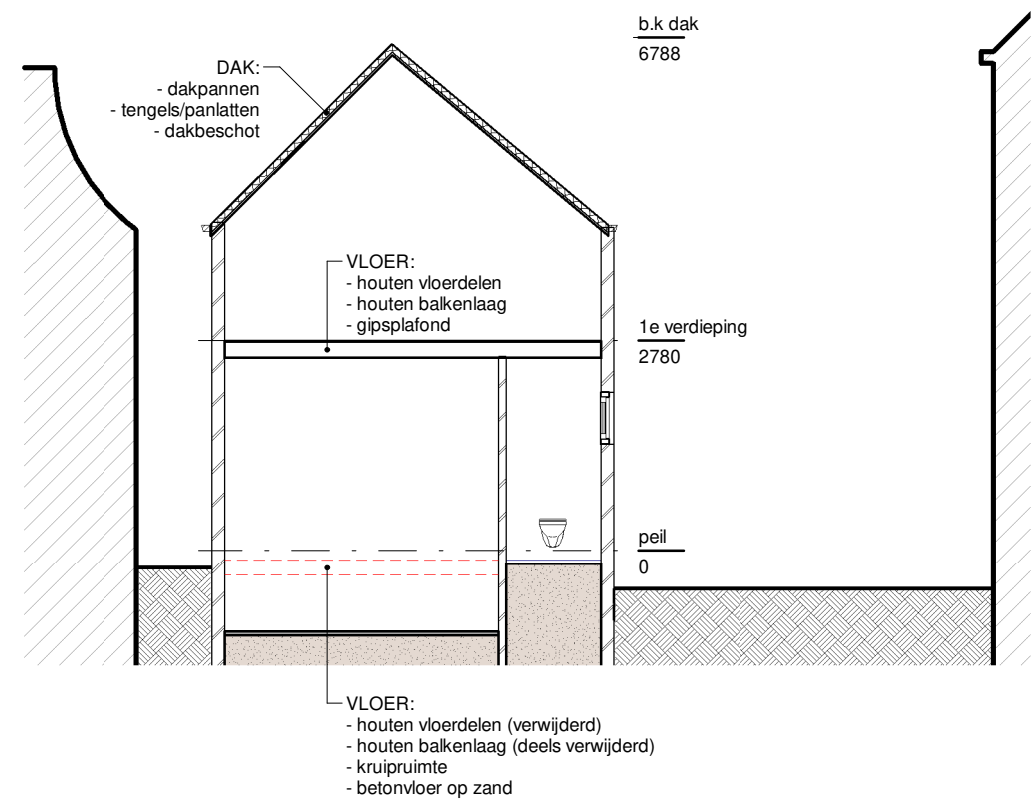


Doorsnede B-B - bestand

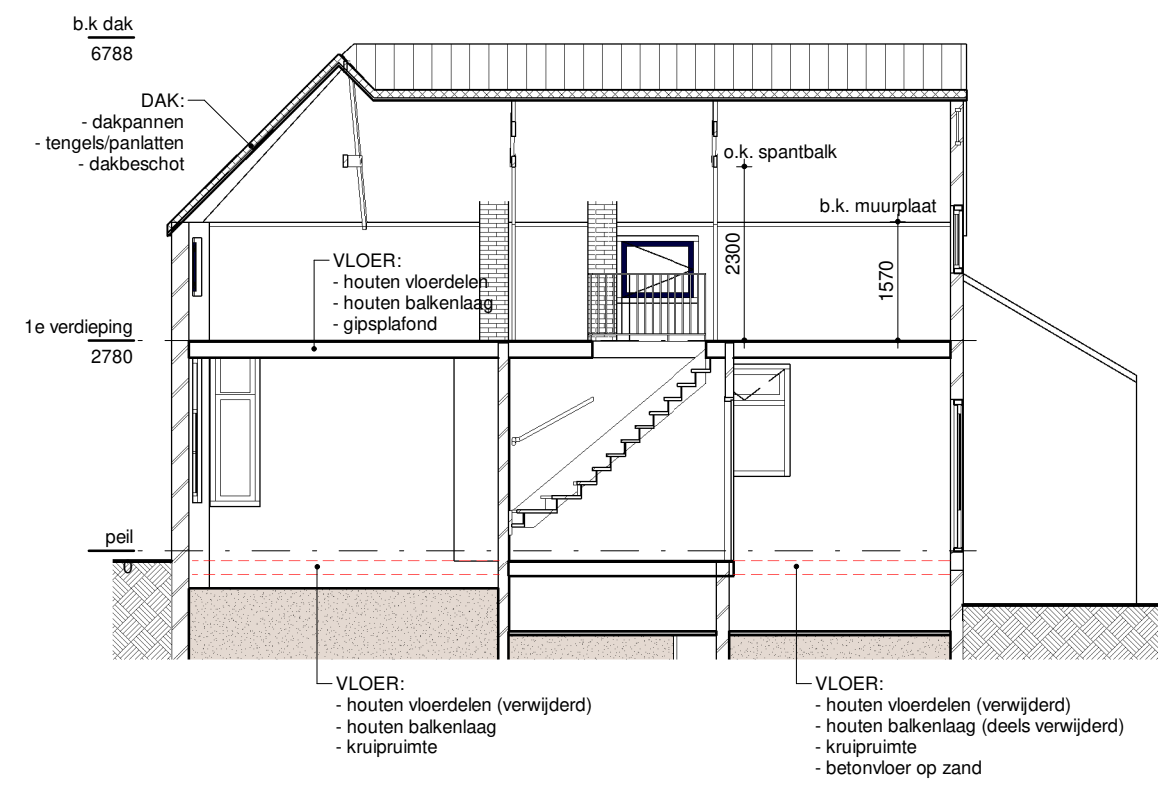


Doorsnede C-C bestand

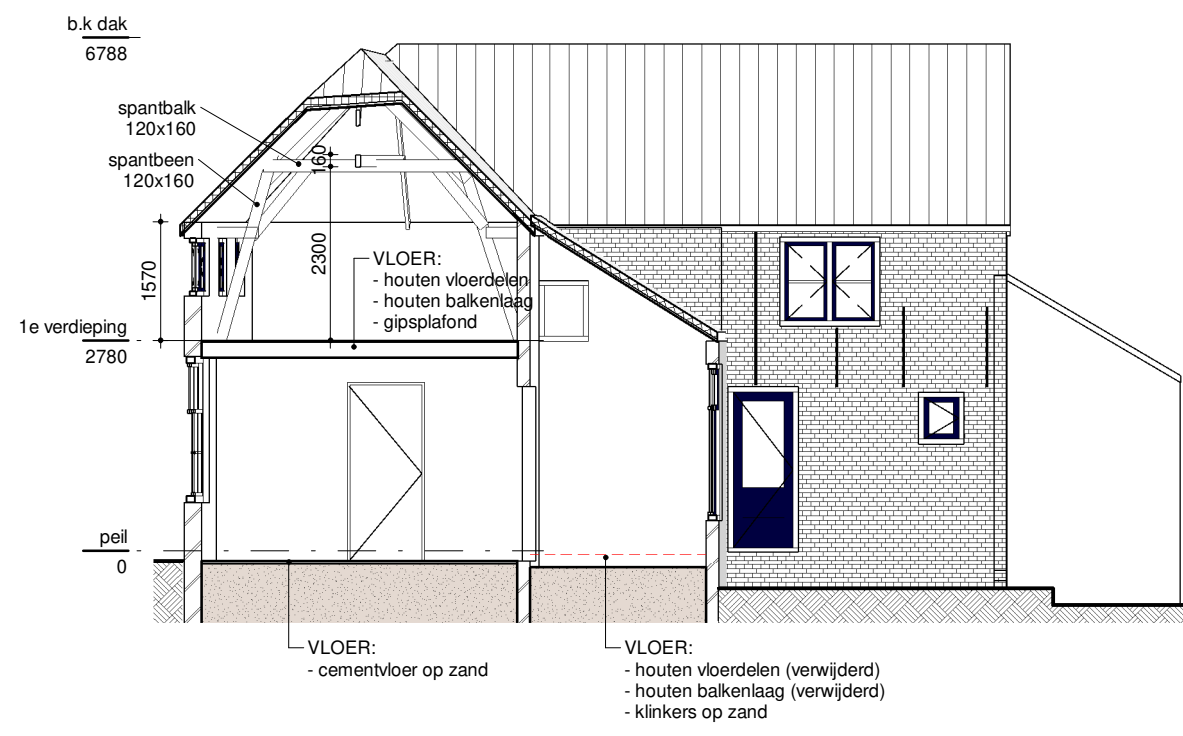

Doorsnede D-D bestand

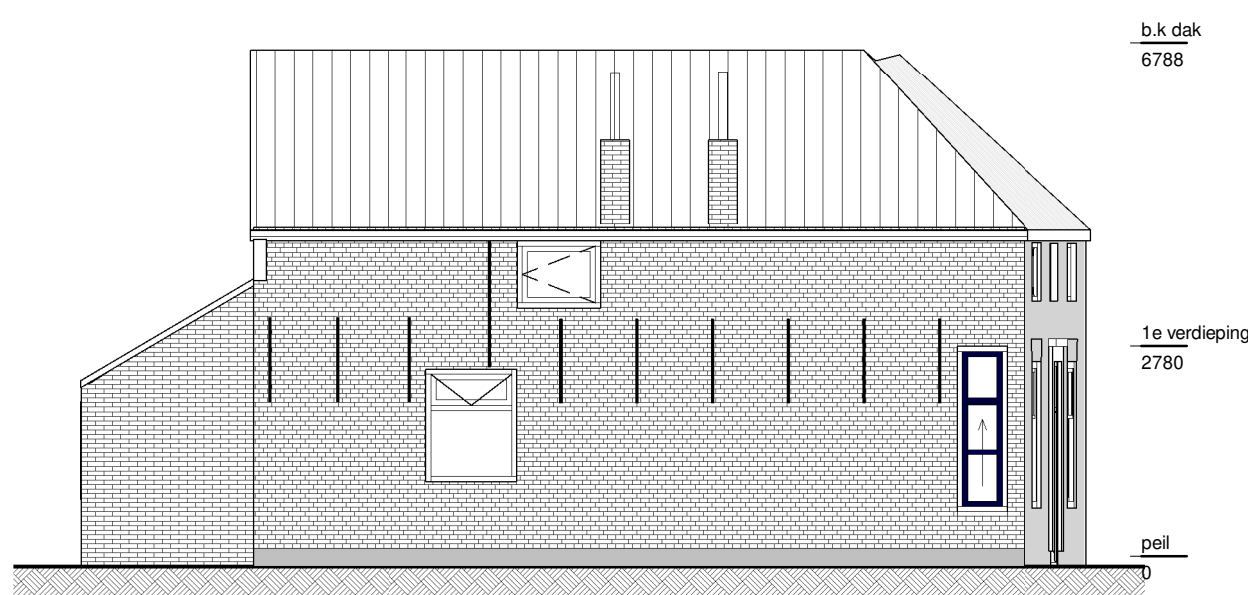


Zijgevel links - bestand

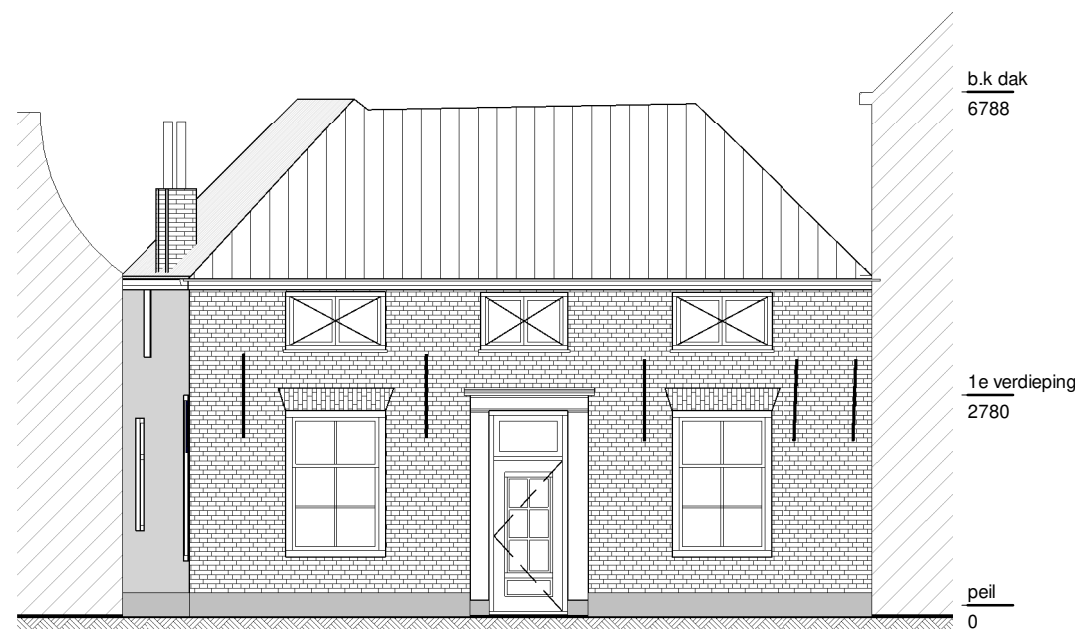


Voorgevel - bestand




Achtergevel - bestand

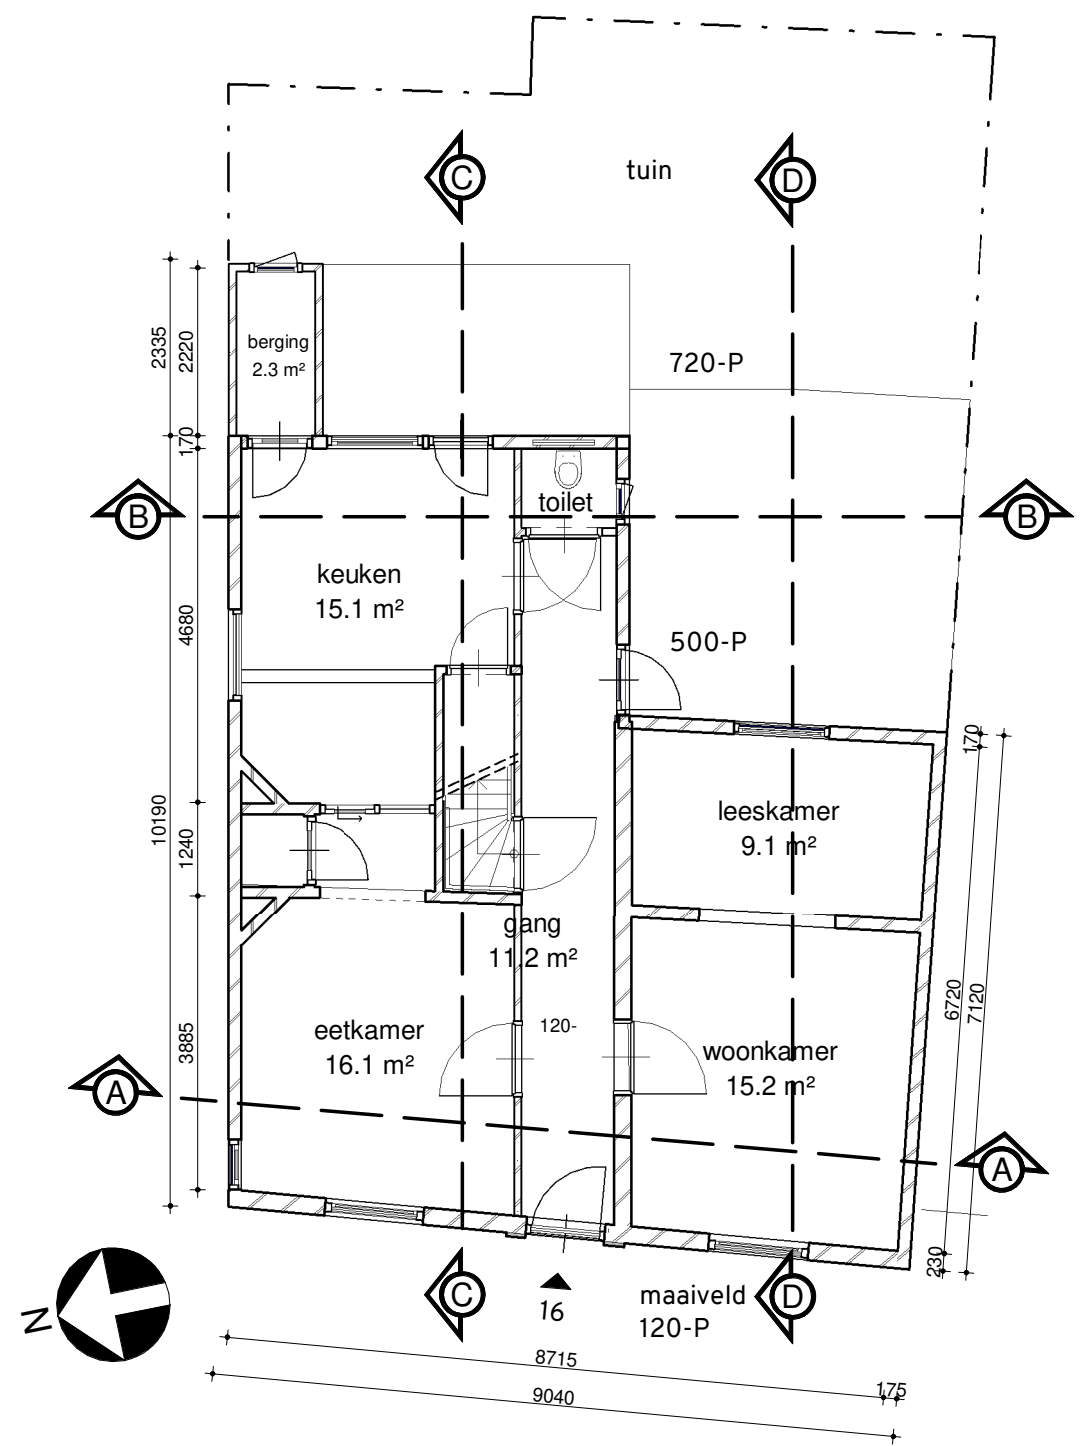


Begane grond - bestand

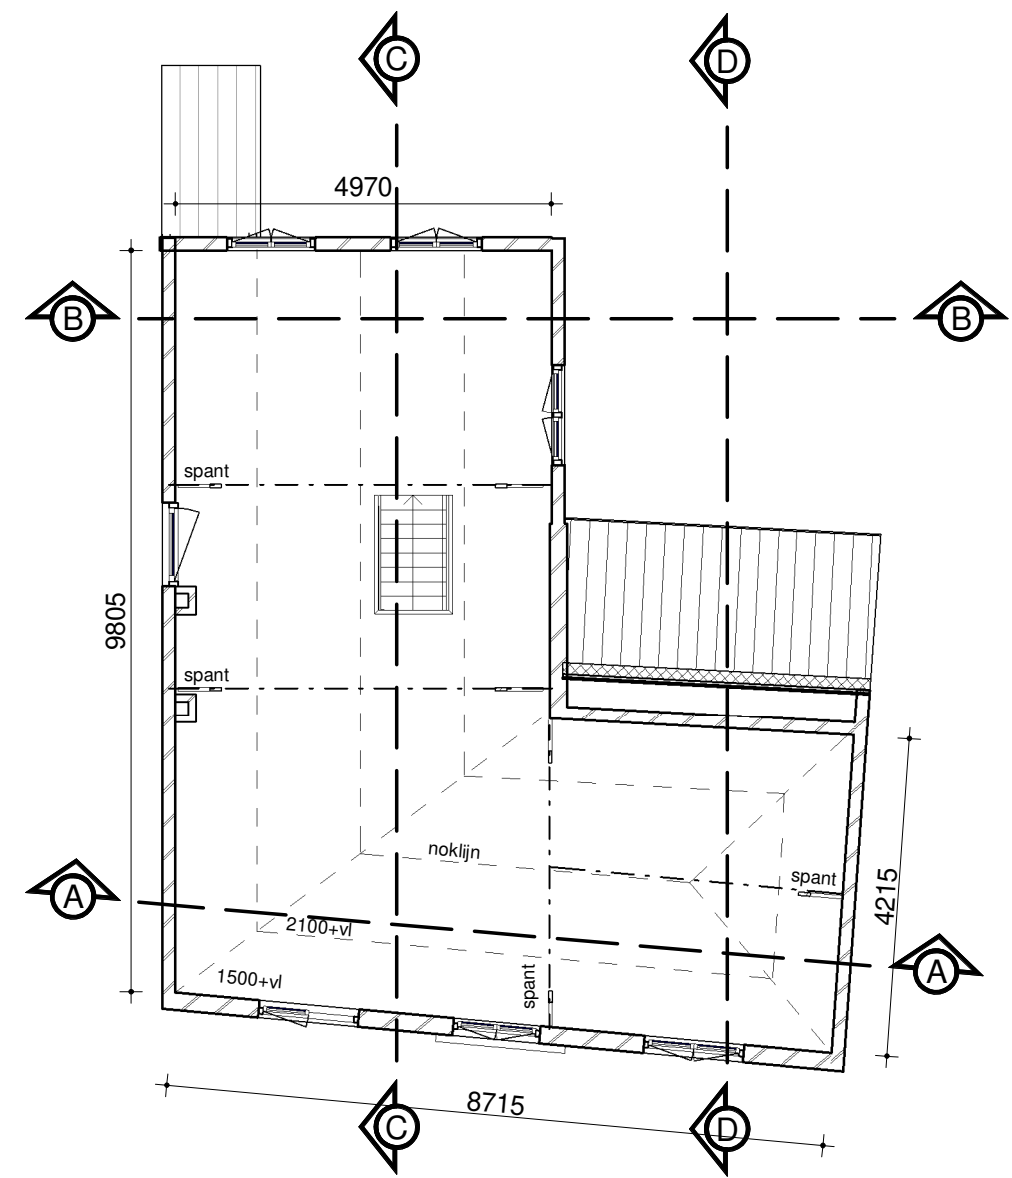


1e verdieping - bestand

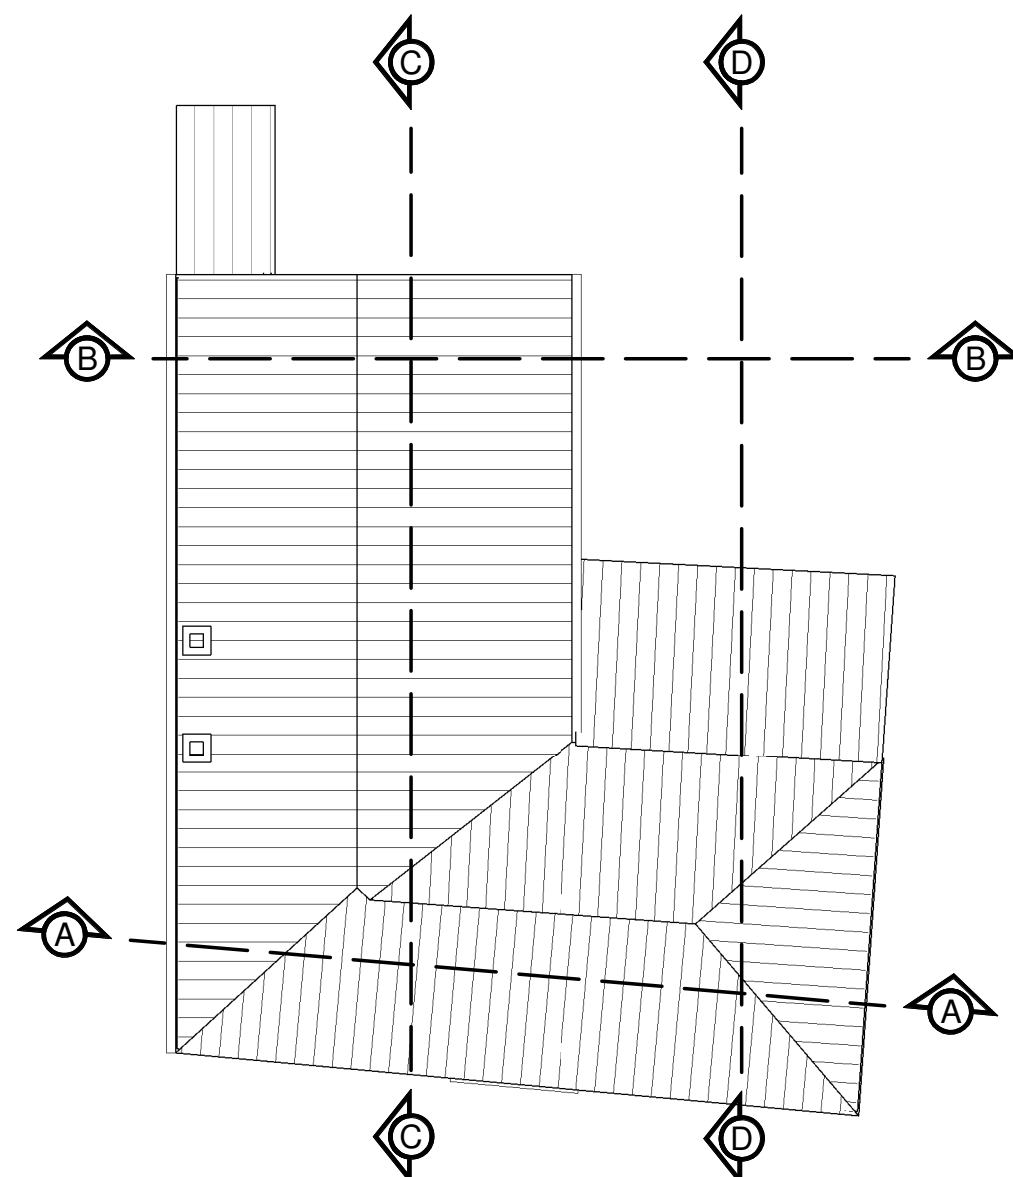

dakaazicht - bestand

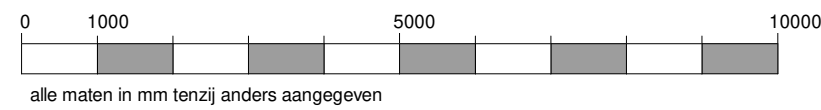


MATEN IN HET WERK TE CONTROLLEREN

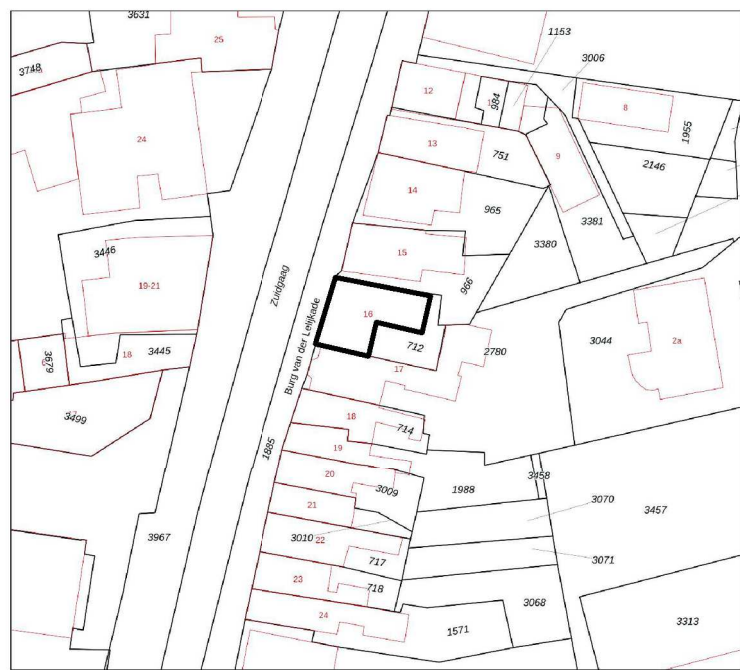

Burg van der Lelijkade 16, 3155AB MAASLAND

Kadastrale gemeente: Maasland
Sectie: C
Perceelnummer: 712

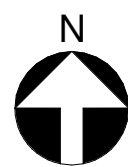

Project:
B. v.d. Lelijkade 16
3155 AB Maasland

Tekening:
bouwkundig
bestaande toestand

Projectnummer:
NDO21081

Opdrachtgever:
-

Gewijzigd:
01-09-2022 door
NDO

Getekend op:
20-04-2022 door
NDO

Formaat:
A1
Schaal:
1:100

Tekeningnummer:
-

Versie:
-

BS-100

D