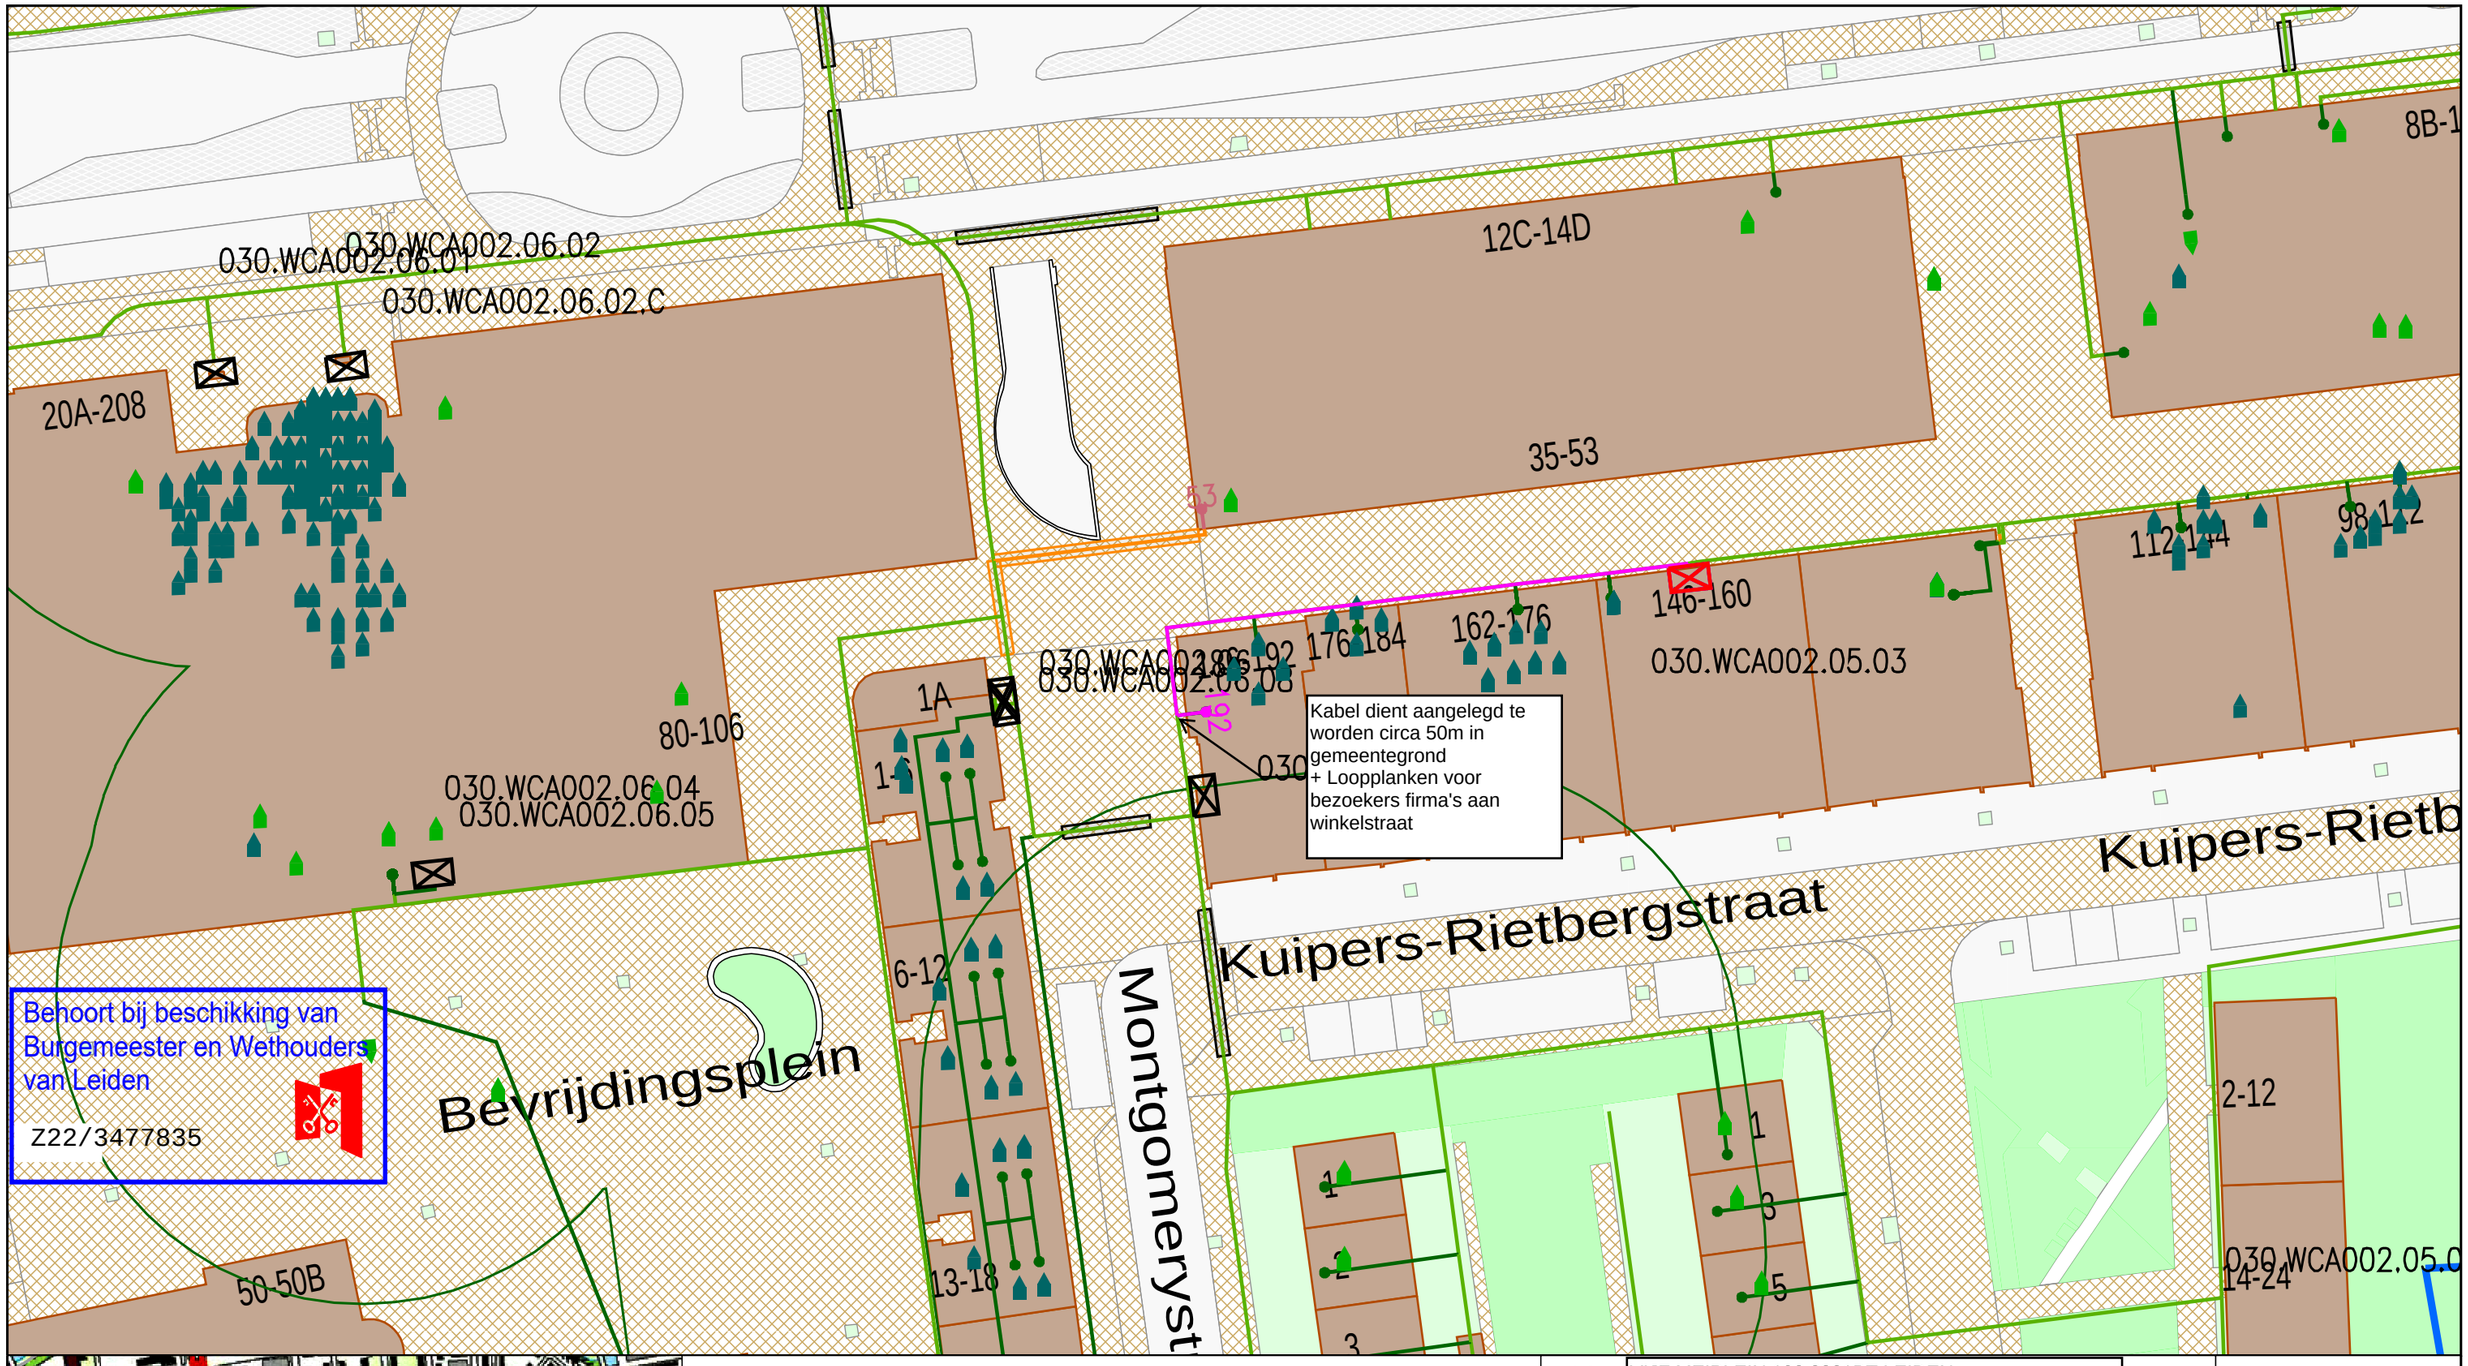

Legenda

- Behuizing / Huisje(in bedrijf)
- Behuizing / Huisje(in bedrijf)
- Geul(definitief_ligging_bekend)
- Geul(definitief_ligging_onbekend)
- Geul(gepland)
- Mantelbuis(geplaatst)
- Mantelbuis(gepland)
- Cai Aansluitdoos(in bedrijf)

Title: VIJF MEIPLEIN 192 2321BT LEIDEN

vodafone ziggo

Nummer 92660-462447

LEIDEN;DELFT	LEIDEN;DELFT
Schaal: 1:500	User: galem
ACE: CATV	Plotdatum: 29/09/2022
Size: A3	

N