


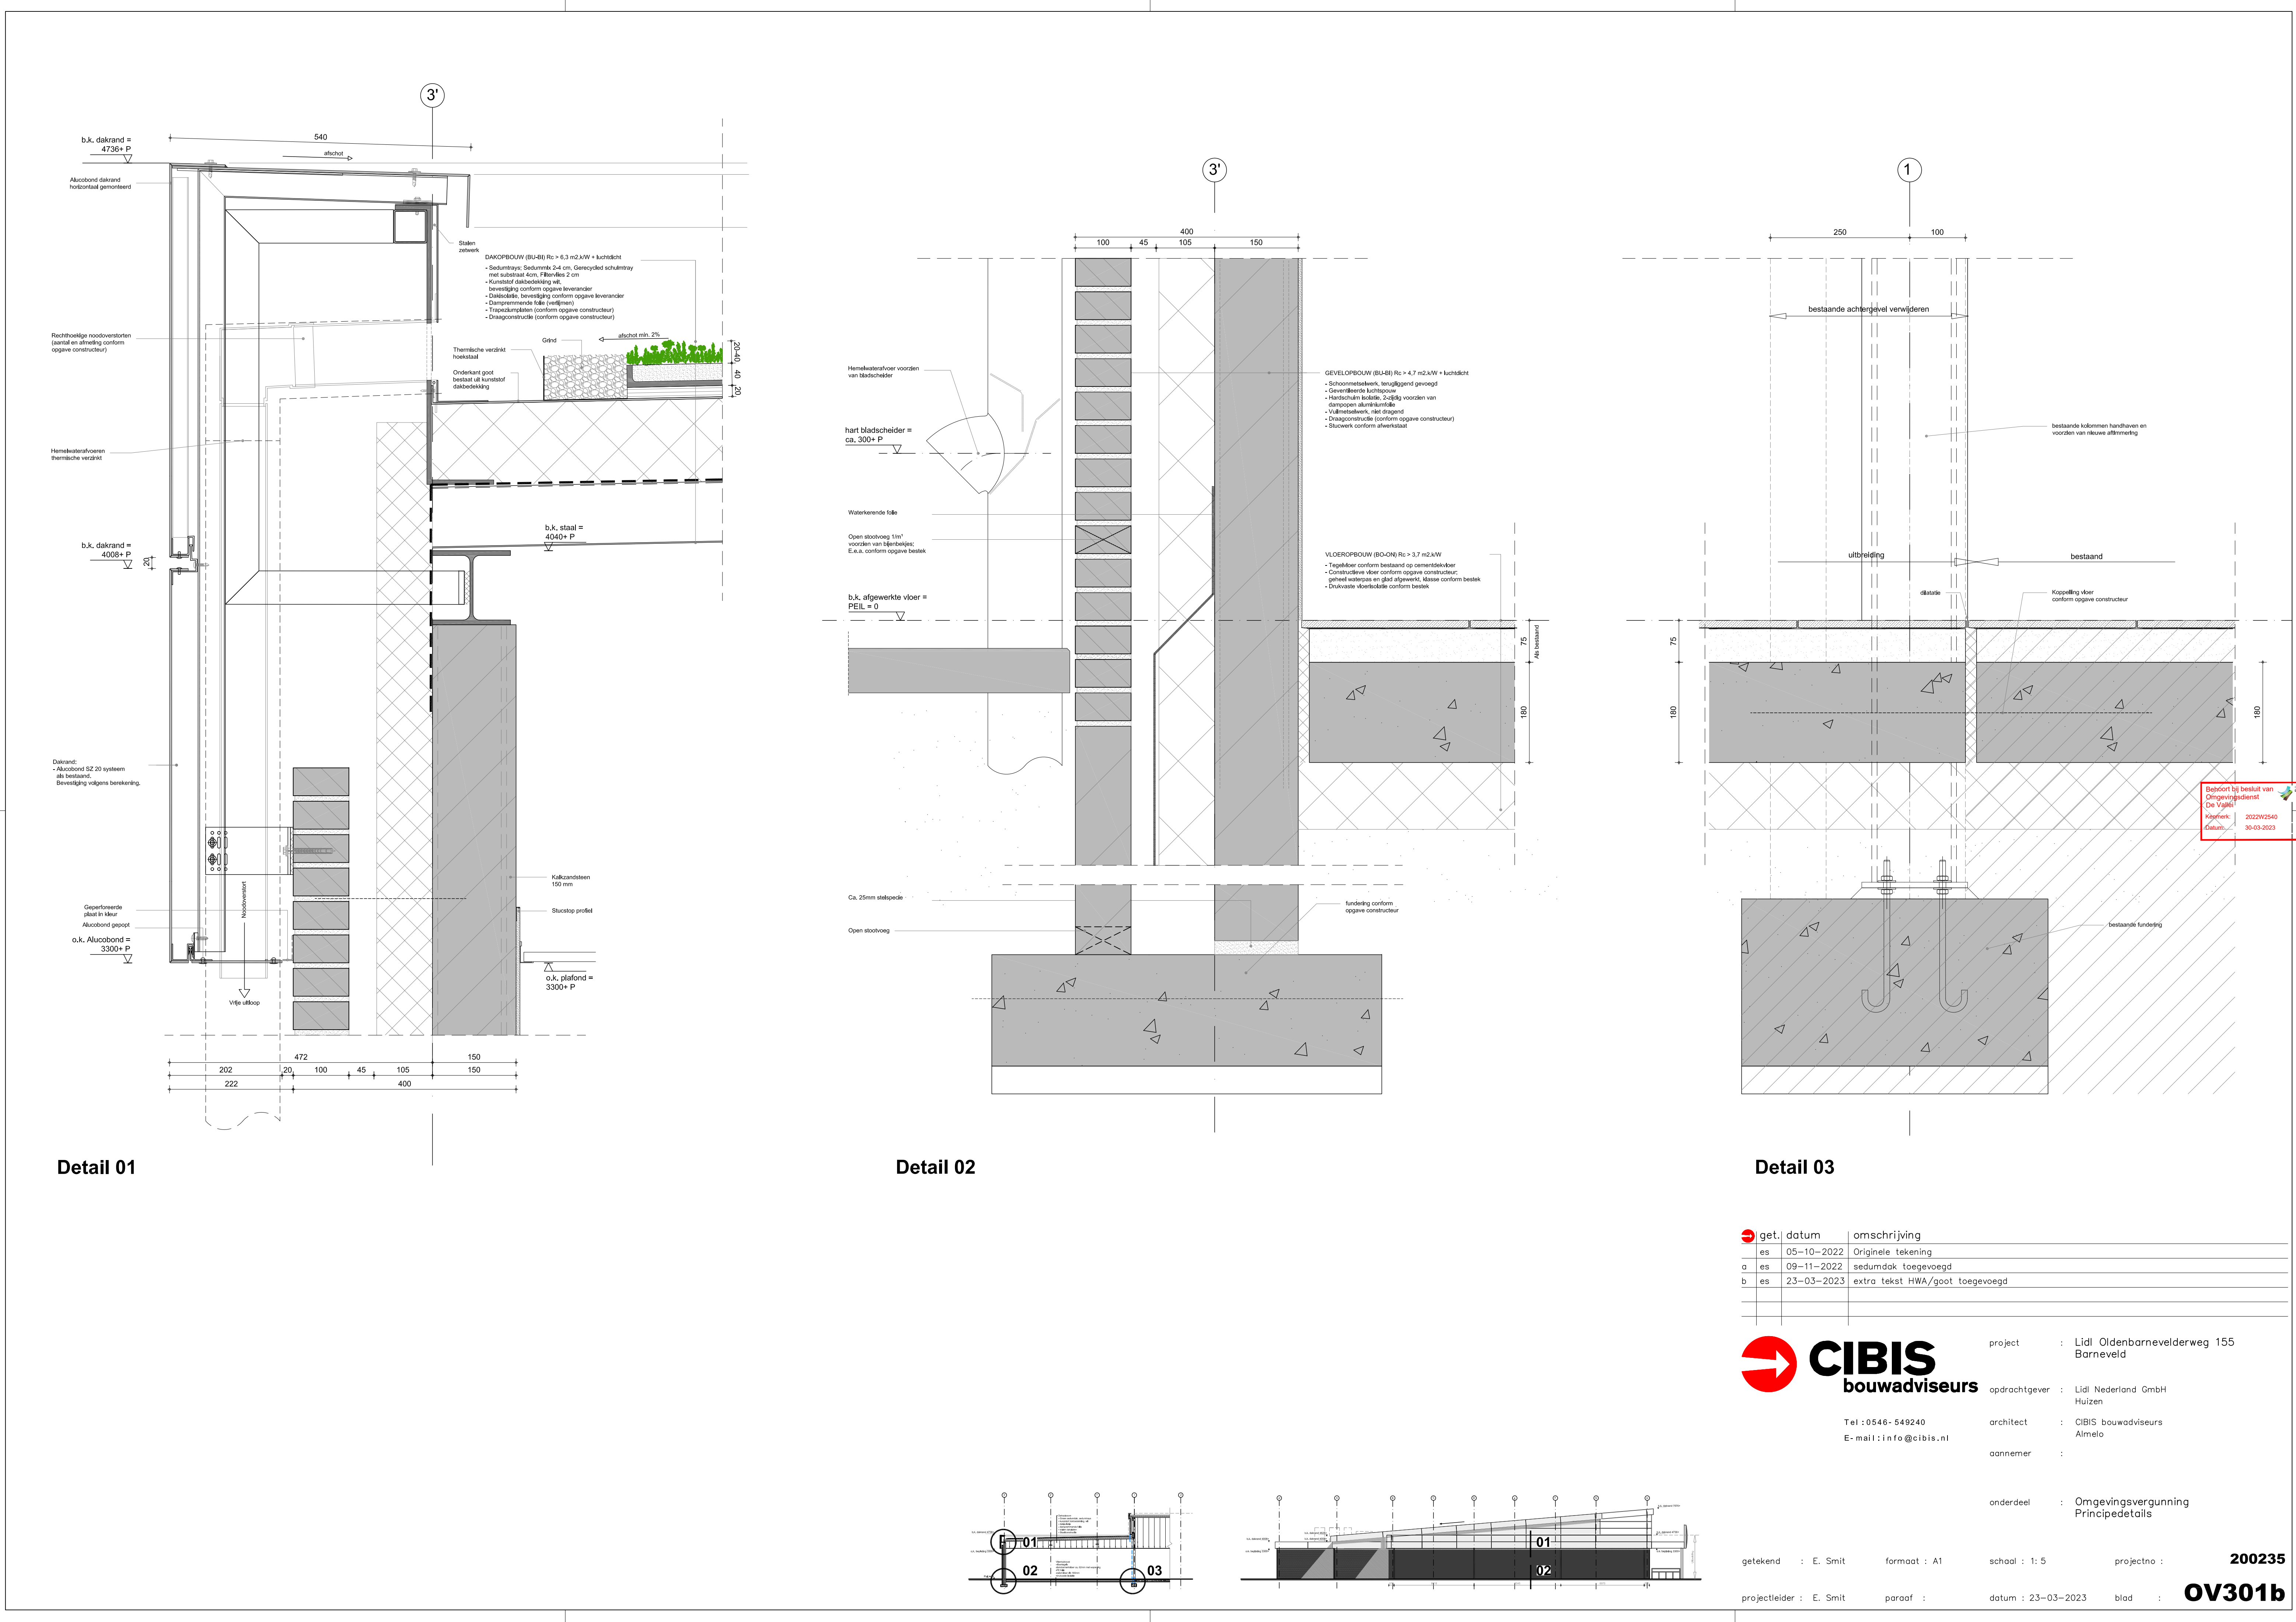

Detail 01

Detail 02

Detail 03

get.	datum	omschrijving
es	05-10-2022	Originele tekening
a es	09-11-2022	sedumdak toegevoegd
b es	23-03-2023	extra tekst HWA/goot toegevoegd



Tel : 0546-549240
E-mail : info@cibis.nl

project : Lidl Oldenbarnevelderweg 155
Barneveld

opdrachtgever : Lidl Nederland GmbH
Huizen

architect : CIBIS bouwadviseurs
Almelo

aannemer :

onderdeel : Omgevingsvergunning
Principedetails