


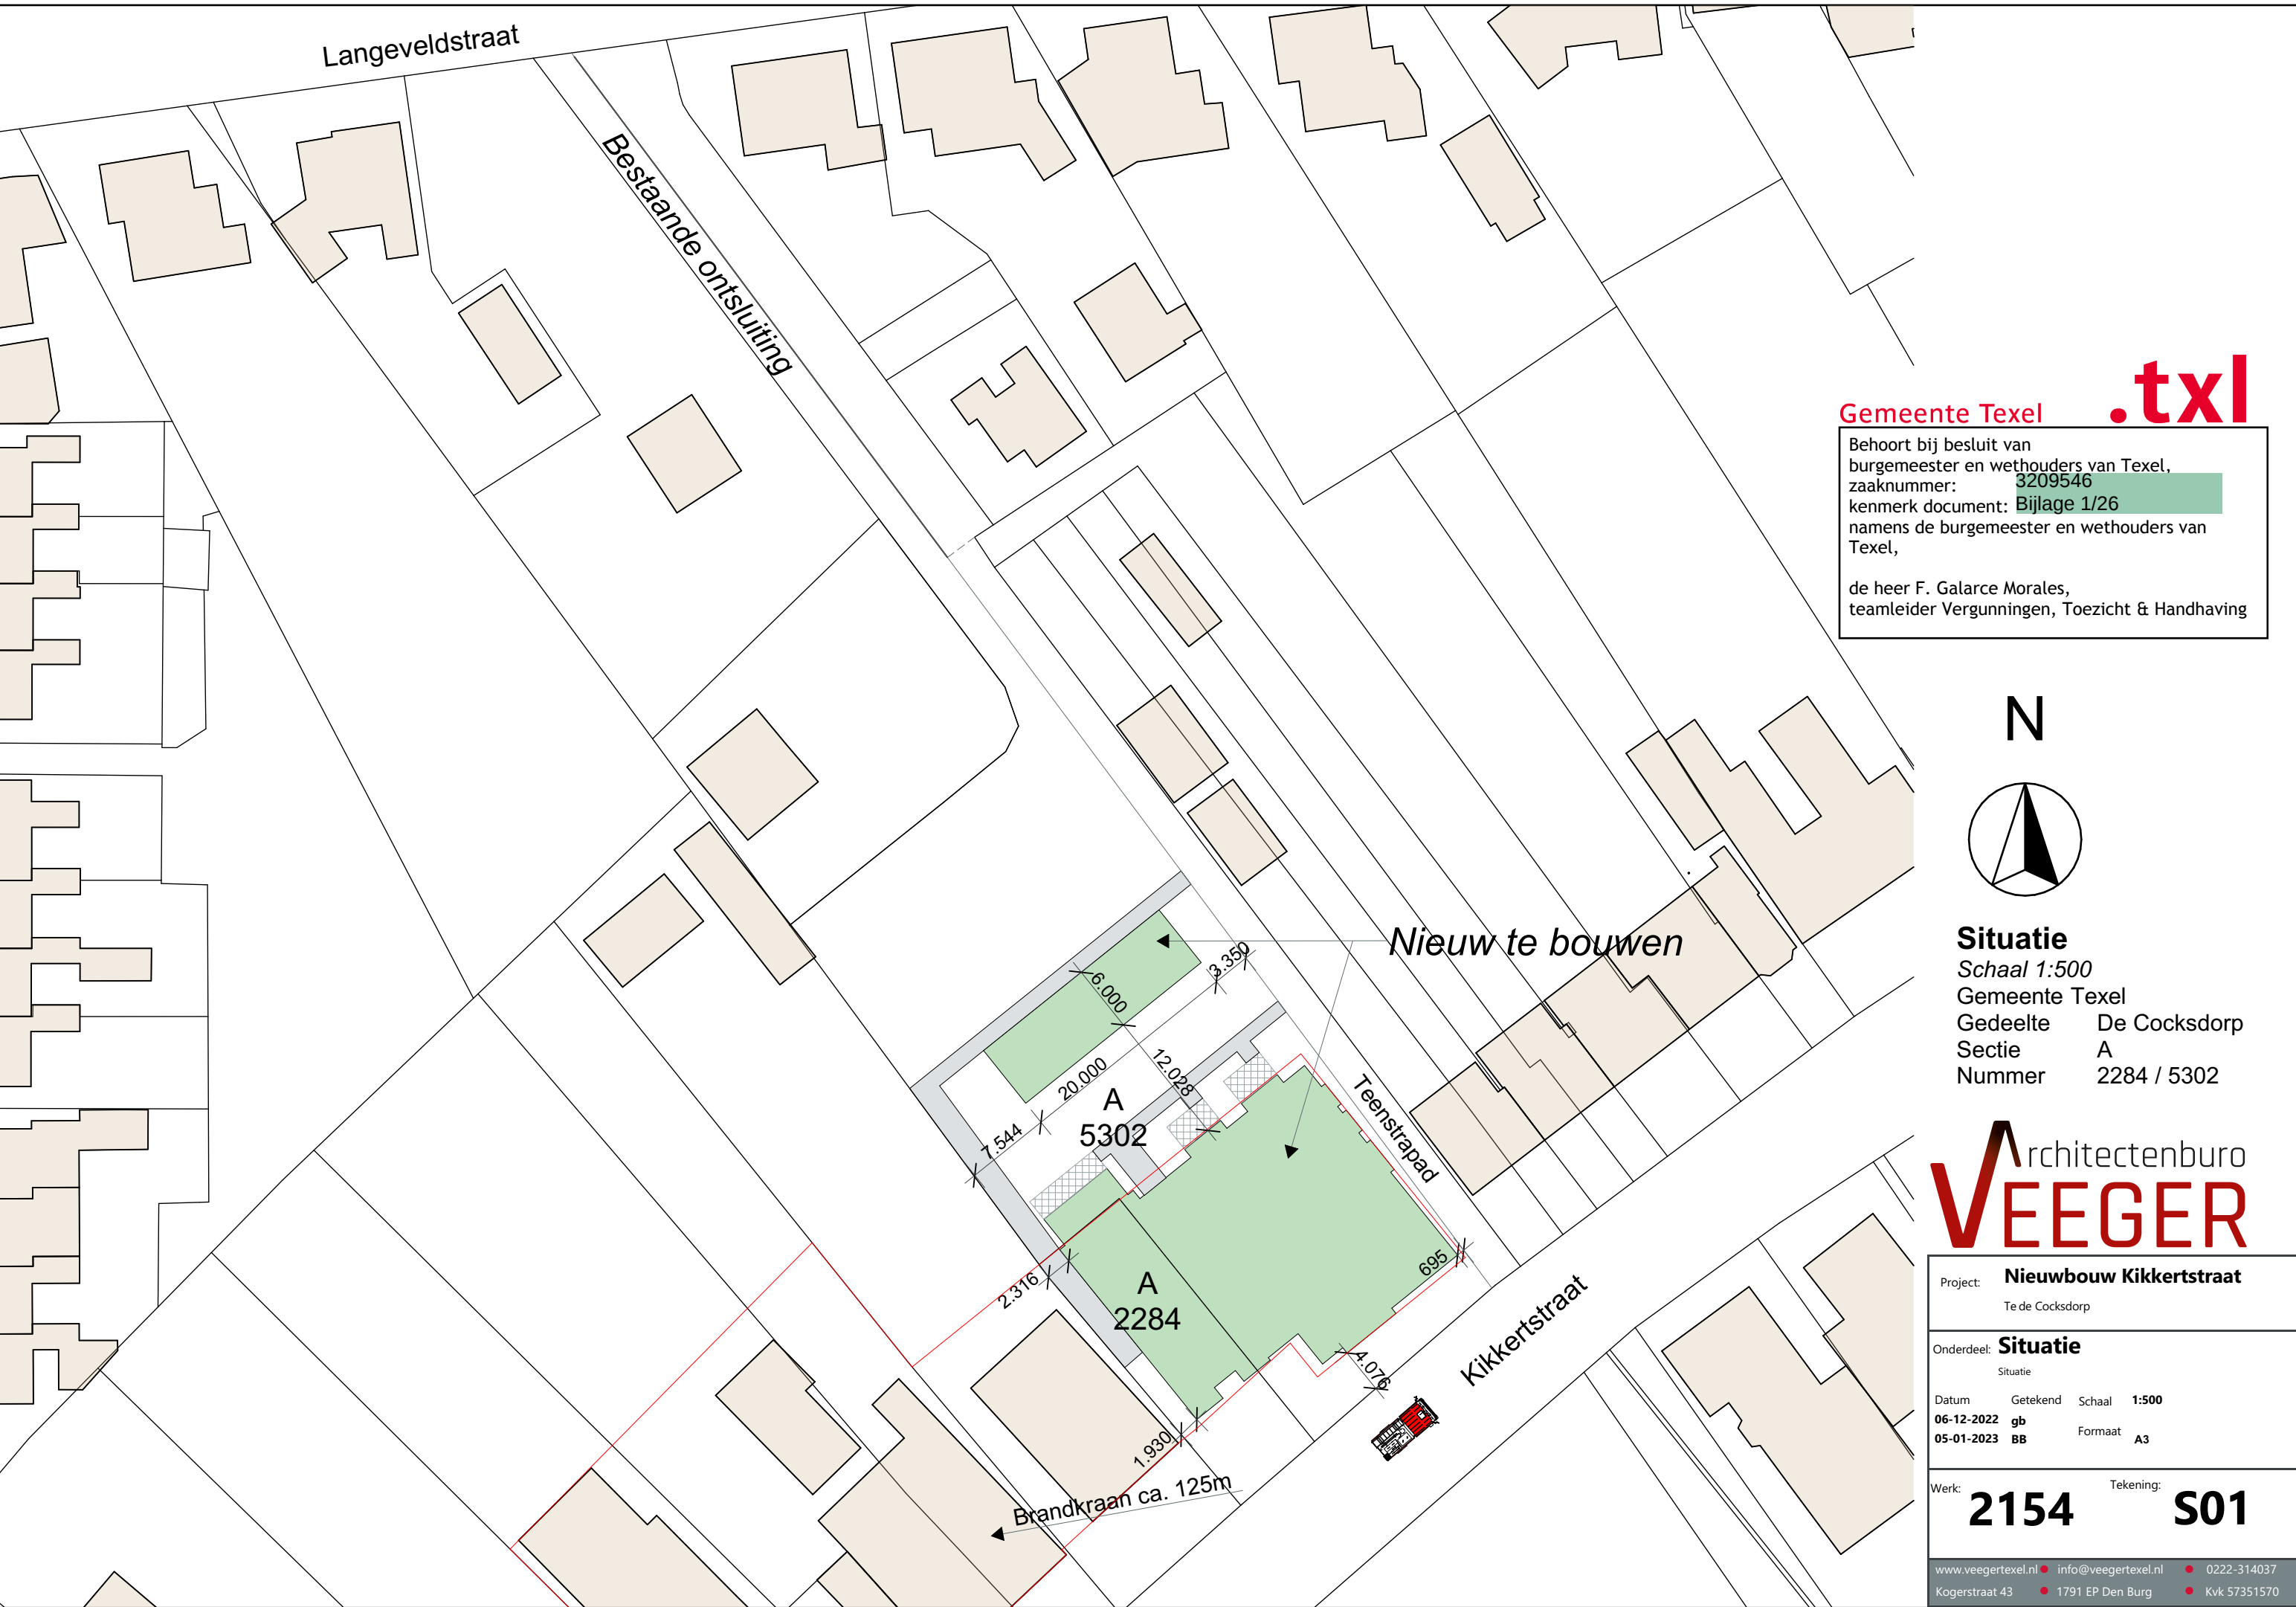


Gemeente Texel

.txl

Behoort bij besluit van burgemeester en wethouders van Texel, zaaknummer: 3209546 kenmerk document: Bijlage 1/26 namens de burgemeester en wethouders van Texel,

de heer F. Galarce Morales, teamleider Vergunningen, Toezicht & Handhaving

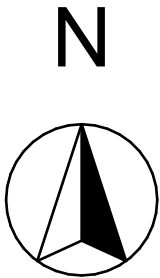

Situatie
Schaal 1:500
Gemeente Texel
Gedeelte De Cocksdoorp
Sectie A
Nummer 2284 / 5302



Project: **Nieuwbouw Kikkertstraat**
Te de Cocksdoorp

Onderdeel: **Situatie**
Situatie
Datum 06-12-2022 Getekend gb Schaal 1:500
05-01-2023 BB Formaat A3

Werk: **2154** Tekening: **S01**

www.veegertextel.nl • info@veegertextel.nl • 0222-314037
Kogerstraat 43 • 1791 EP Den Burg • KvK 57351570

Deze tekening mag zonder onze schriftelijke toestemming niet worden gekopieerd, gereproduceerd, aan derden ter inzage gegeven of voor namaak tbv. derden worden gebruikt