
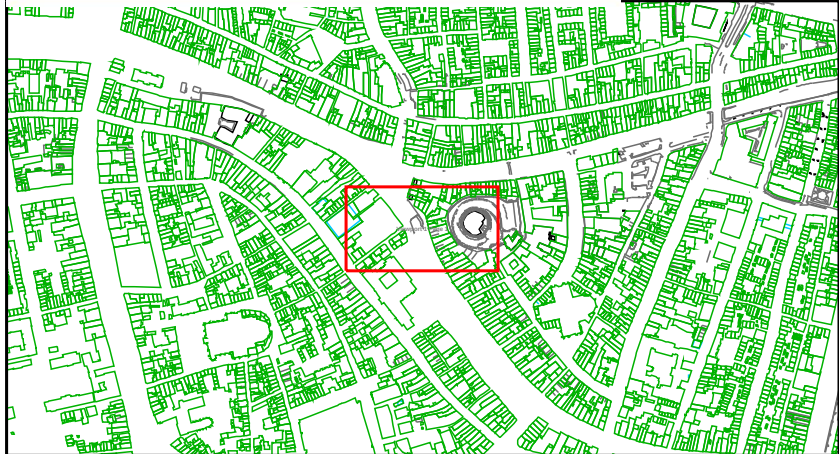


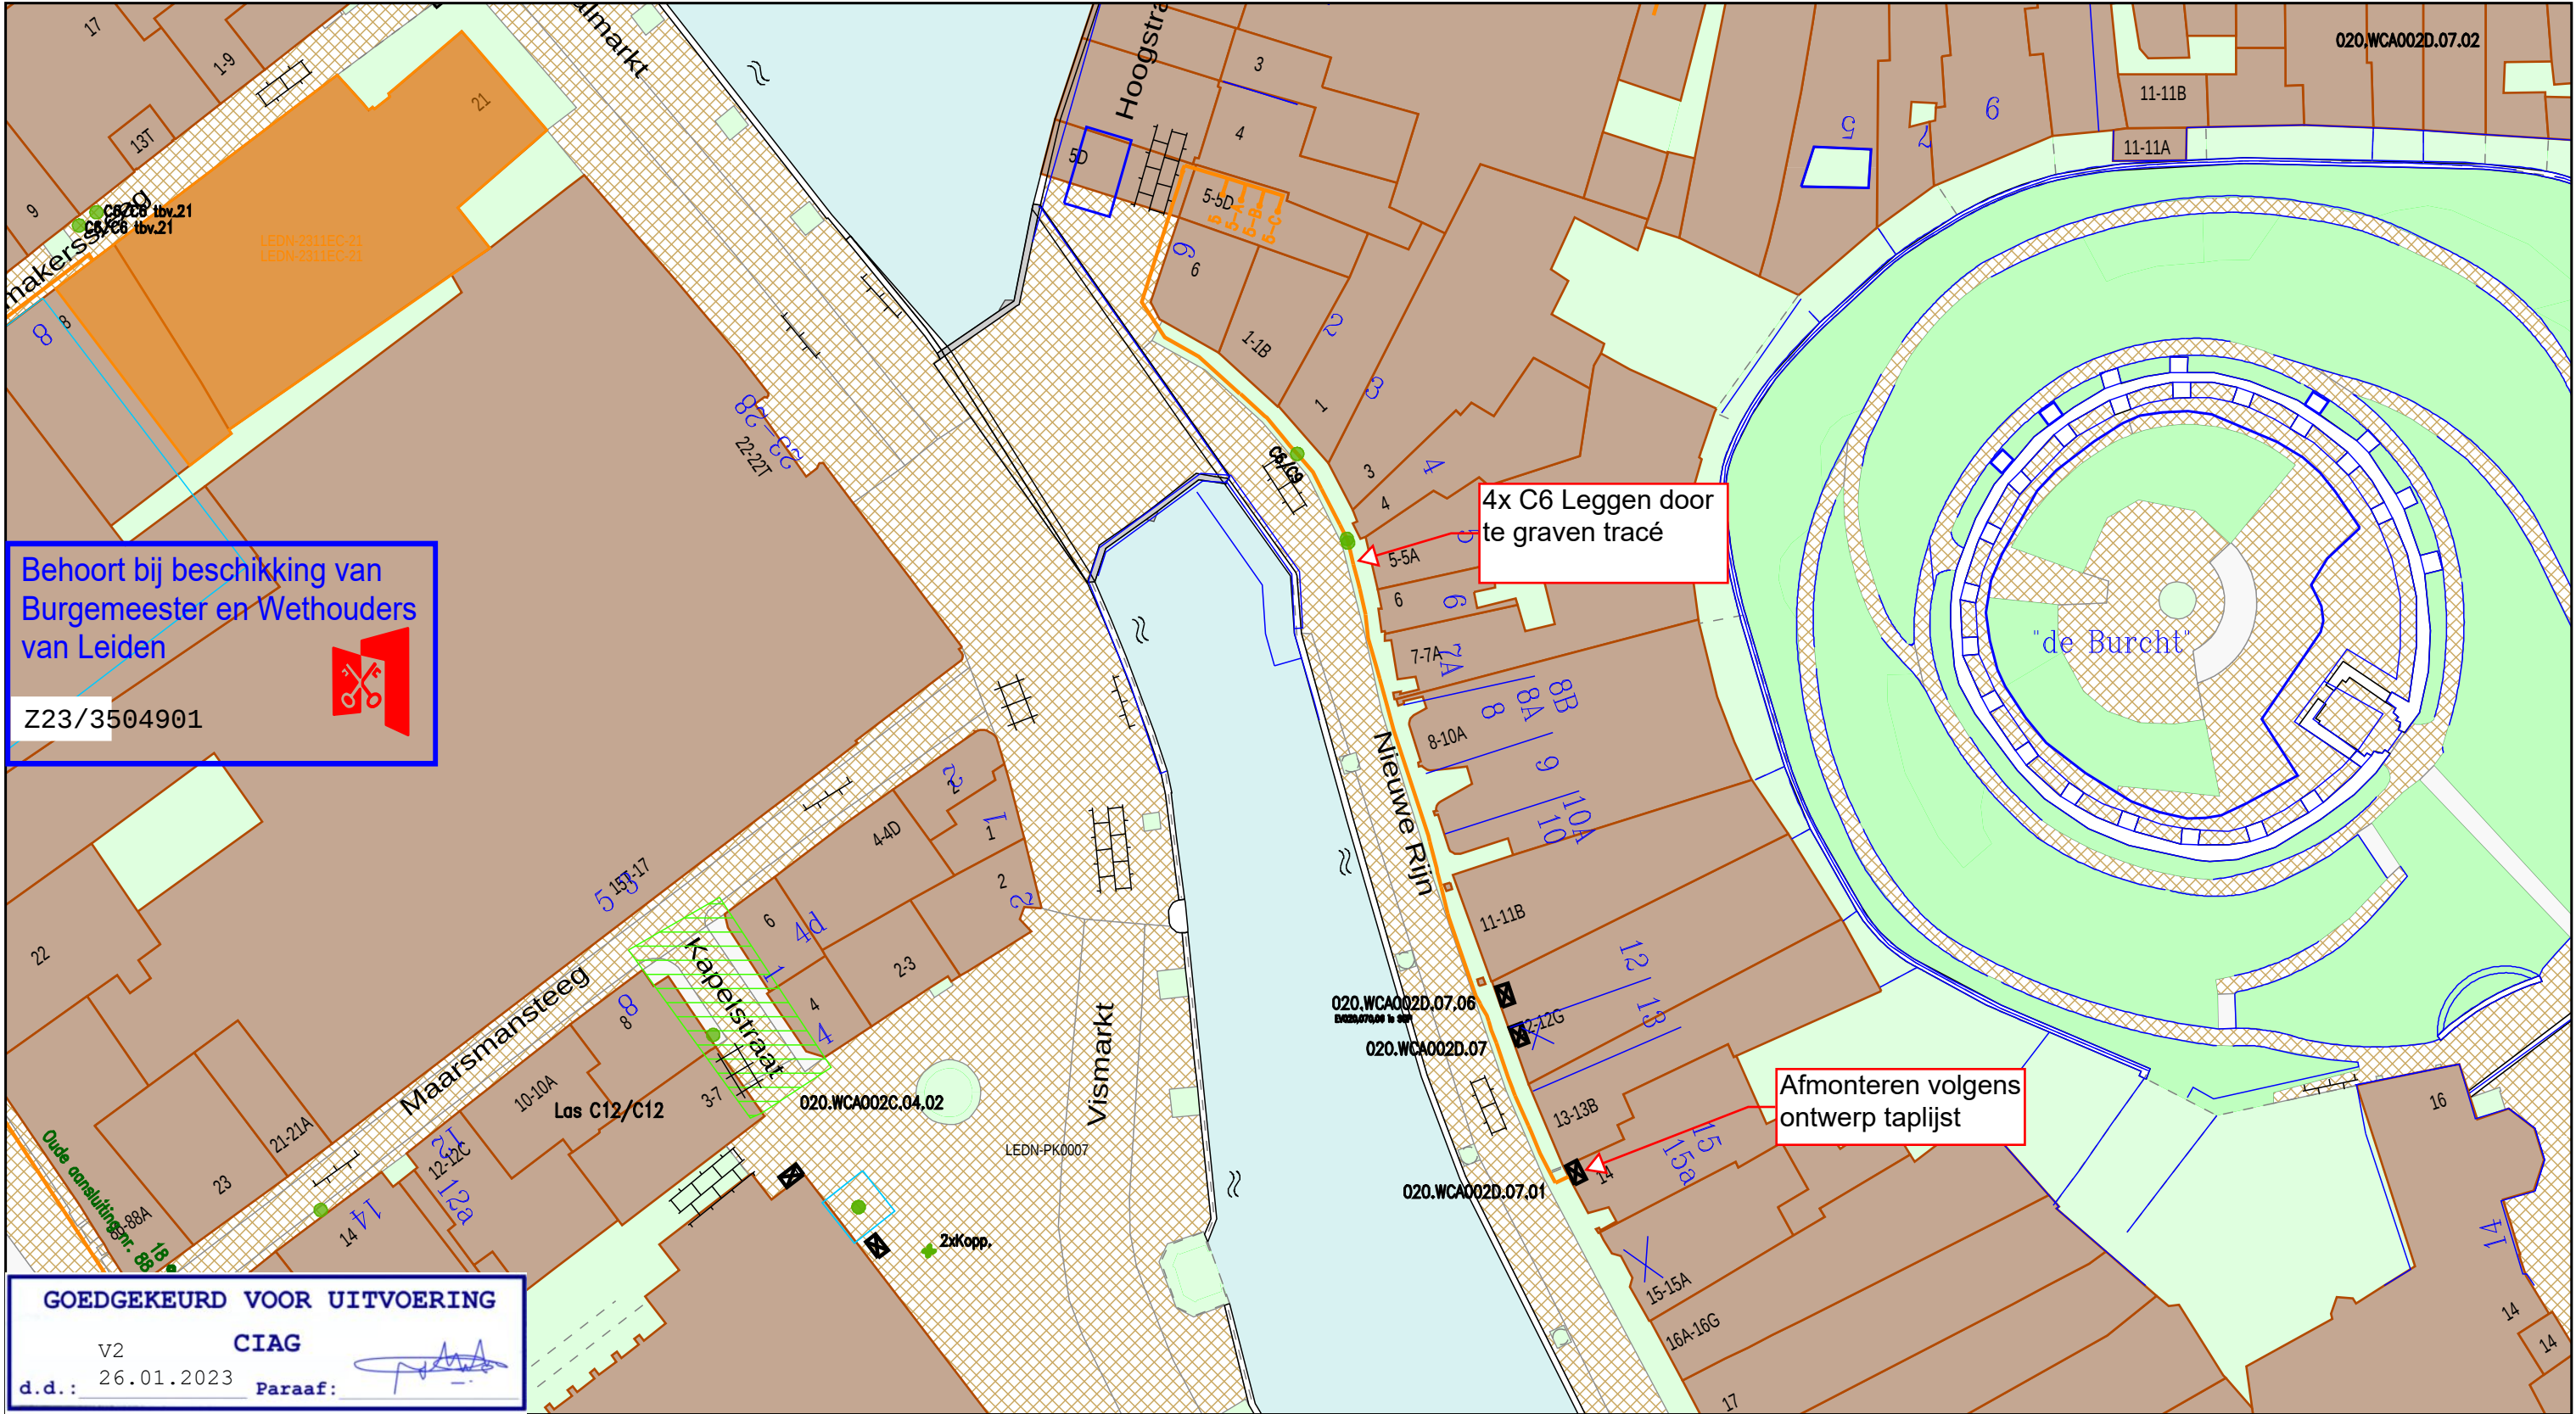

Behuizing / Huisje(gepland)

Behuizing / Huisje(in bedrijf)

Geul(gepland)

Mantelbuis(geplaatst)

CAI [Gis]

Cai Aansluitdoos(gepland)

Cai Haspel/Rol

Cai Mof

Cai Mof(gepland)

Cai Mof(in bedrijf)

Cai Mof(in bedrijf)

Title: 1002027504 Hoogstraat 5, 5A, 5B, 5C
Leiden

Nummer 93602-463739

LEIDEN

LEIDEN

Schaal: 1:500

User: jliendmans01

ACE: CATV

Plotdatum: 26/01/2023

Size: A3

vodafone

ziggo

N