


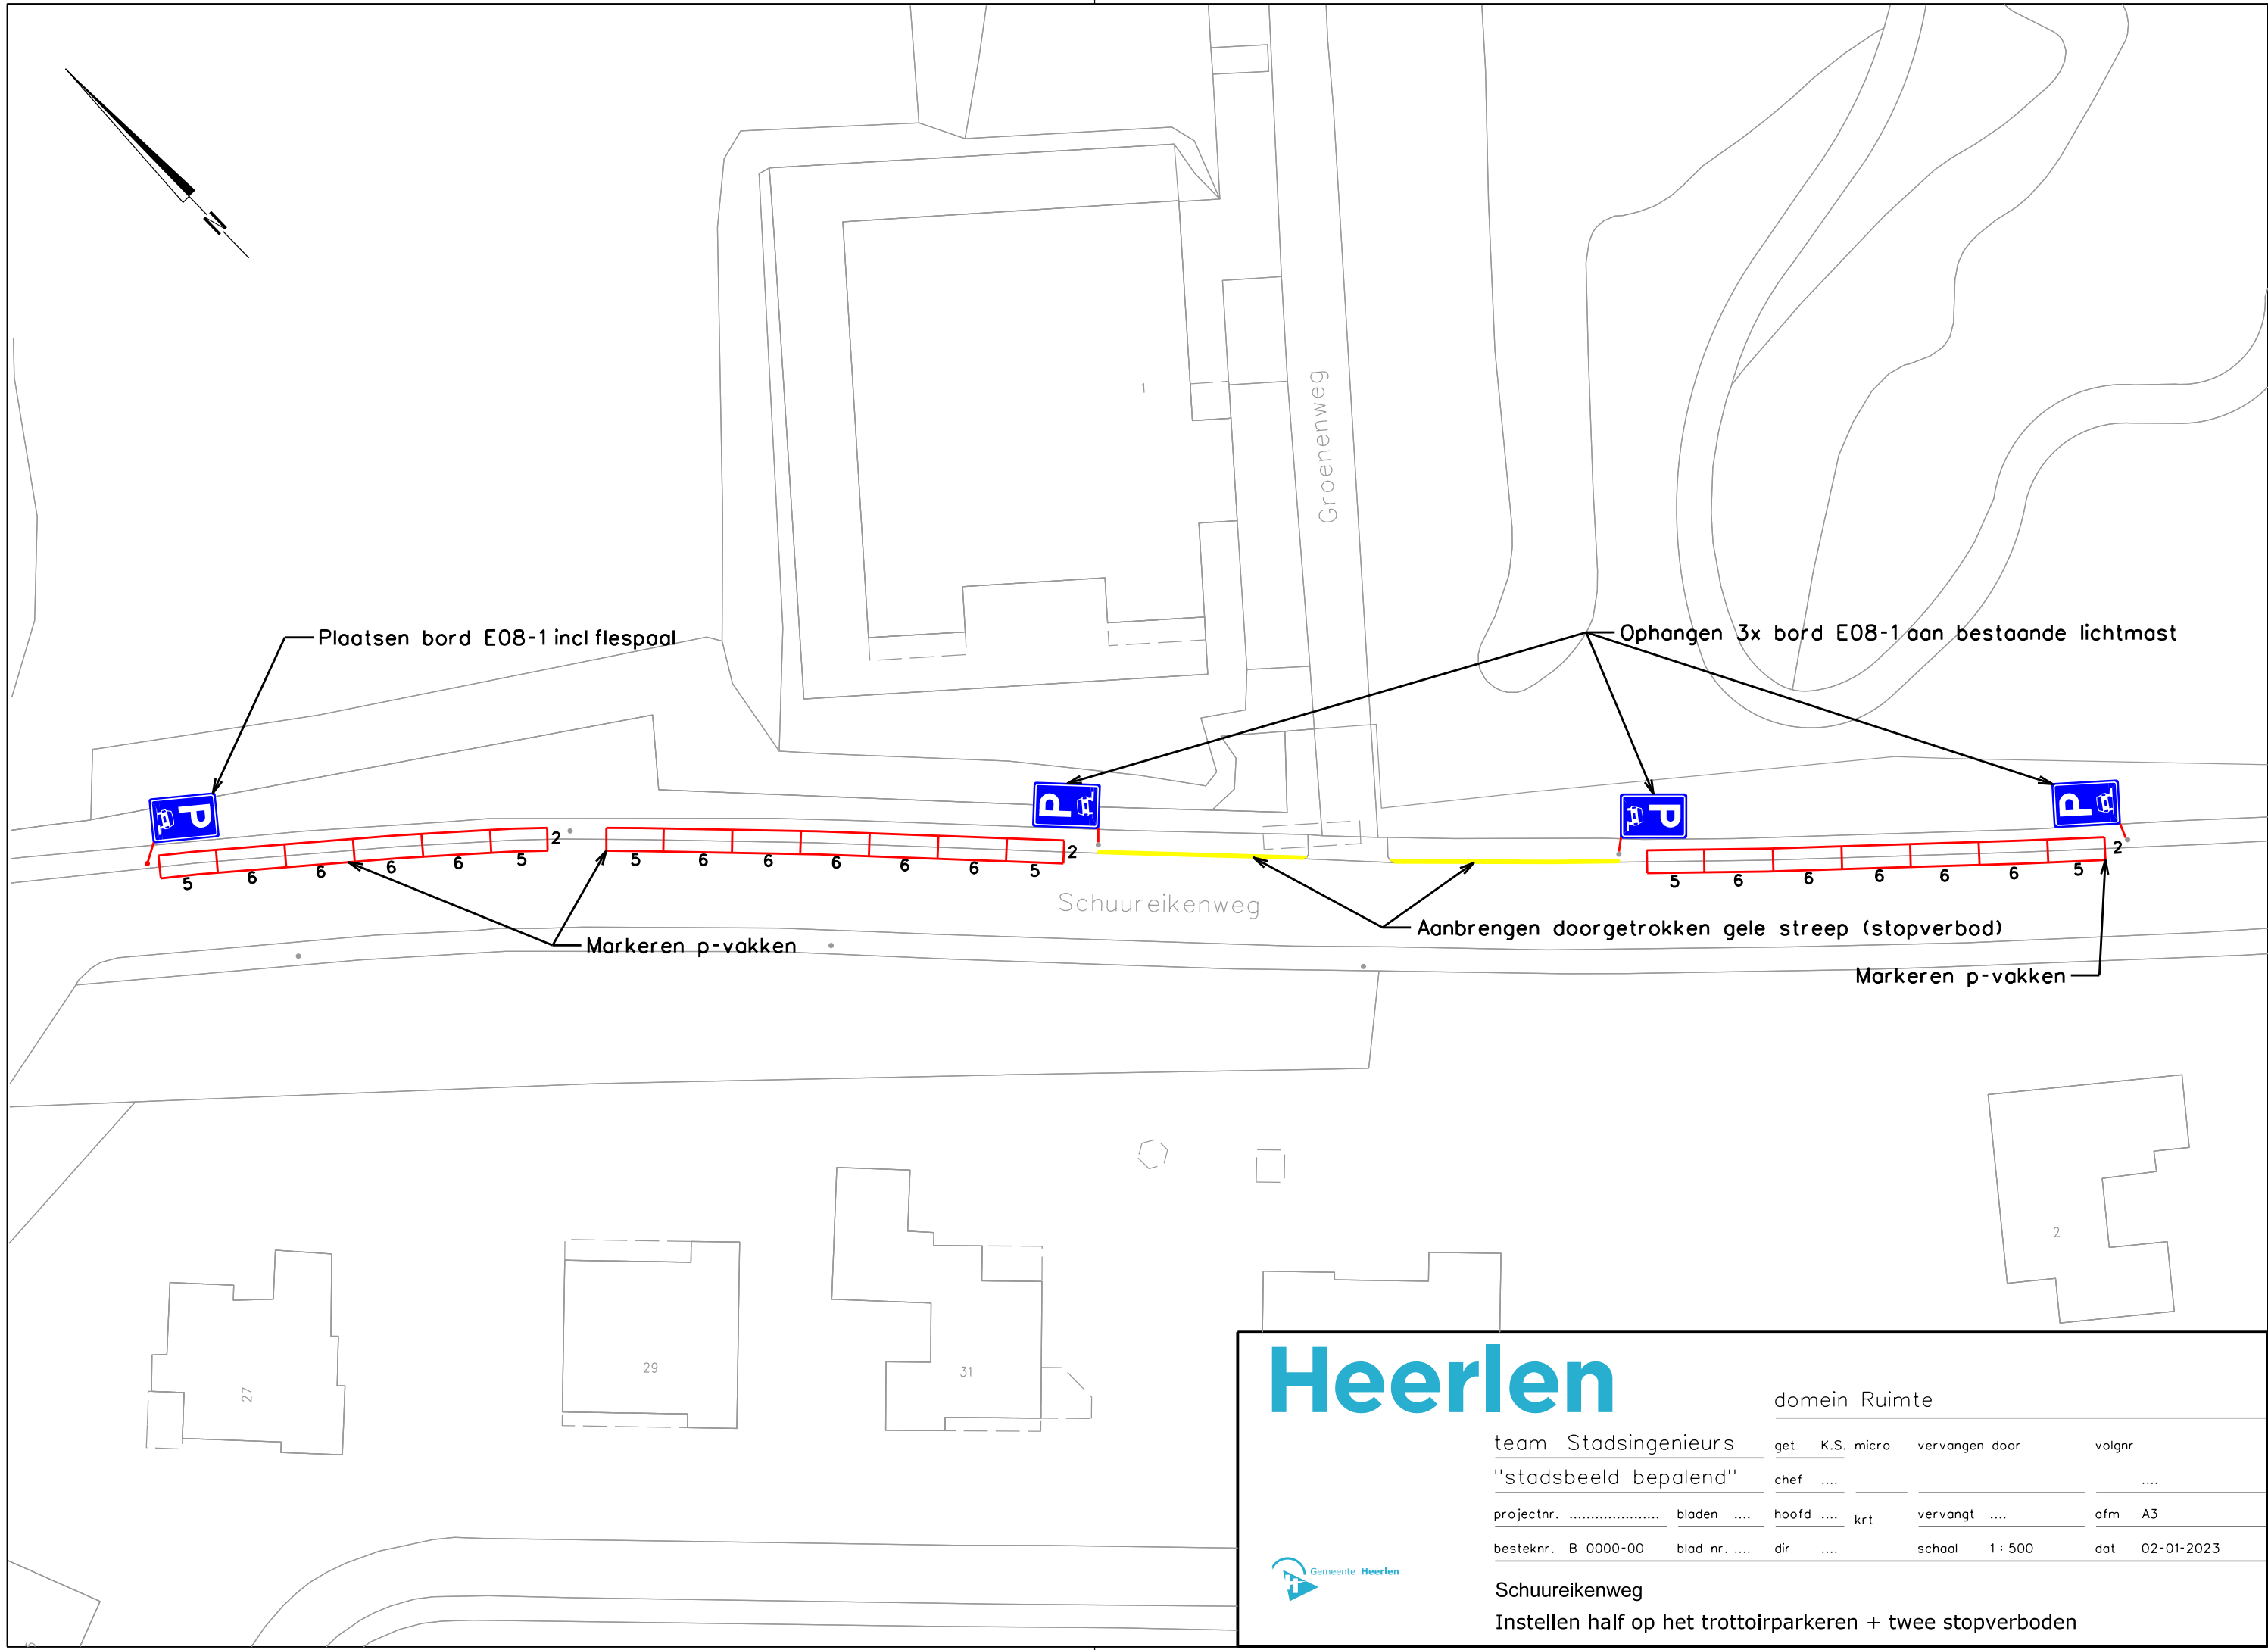

Heerlen

domein Ruimte

team Stadsingenieurs	get	K.S.	micro	vervangen door	volgnr
"stadsbeeld bepalend"	chef				
projectnr.	bladen		hoofd		krt
besteknr. B 0000-00	blad nr.		dir		schaal
				1 : 500	dat
					02-01-2023



Schuureikenweg
Instellen half op het trottoirparkeren + twee stopverboden