


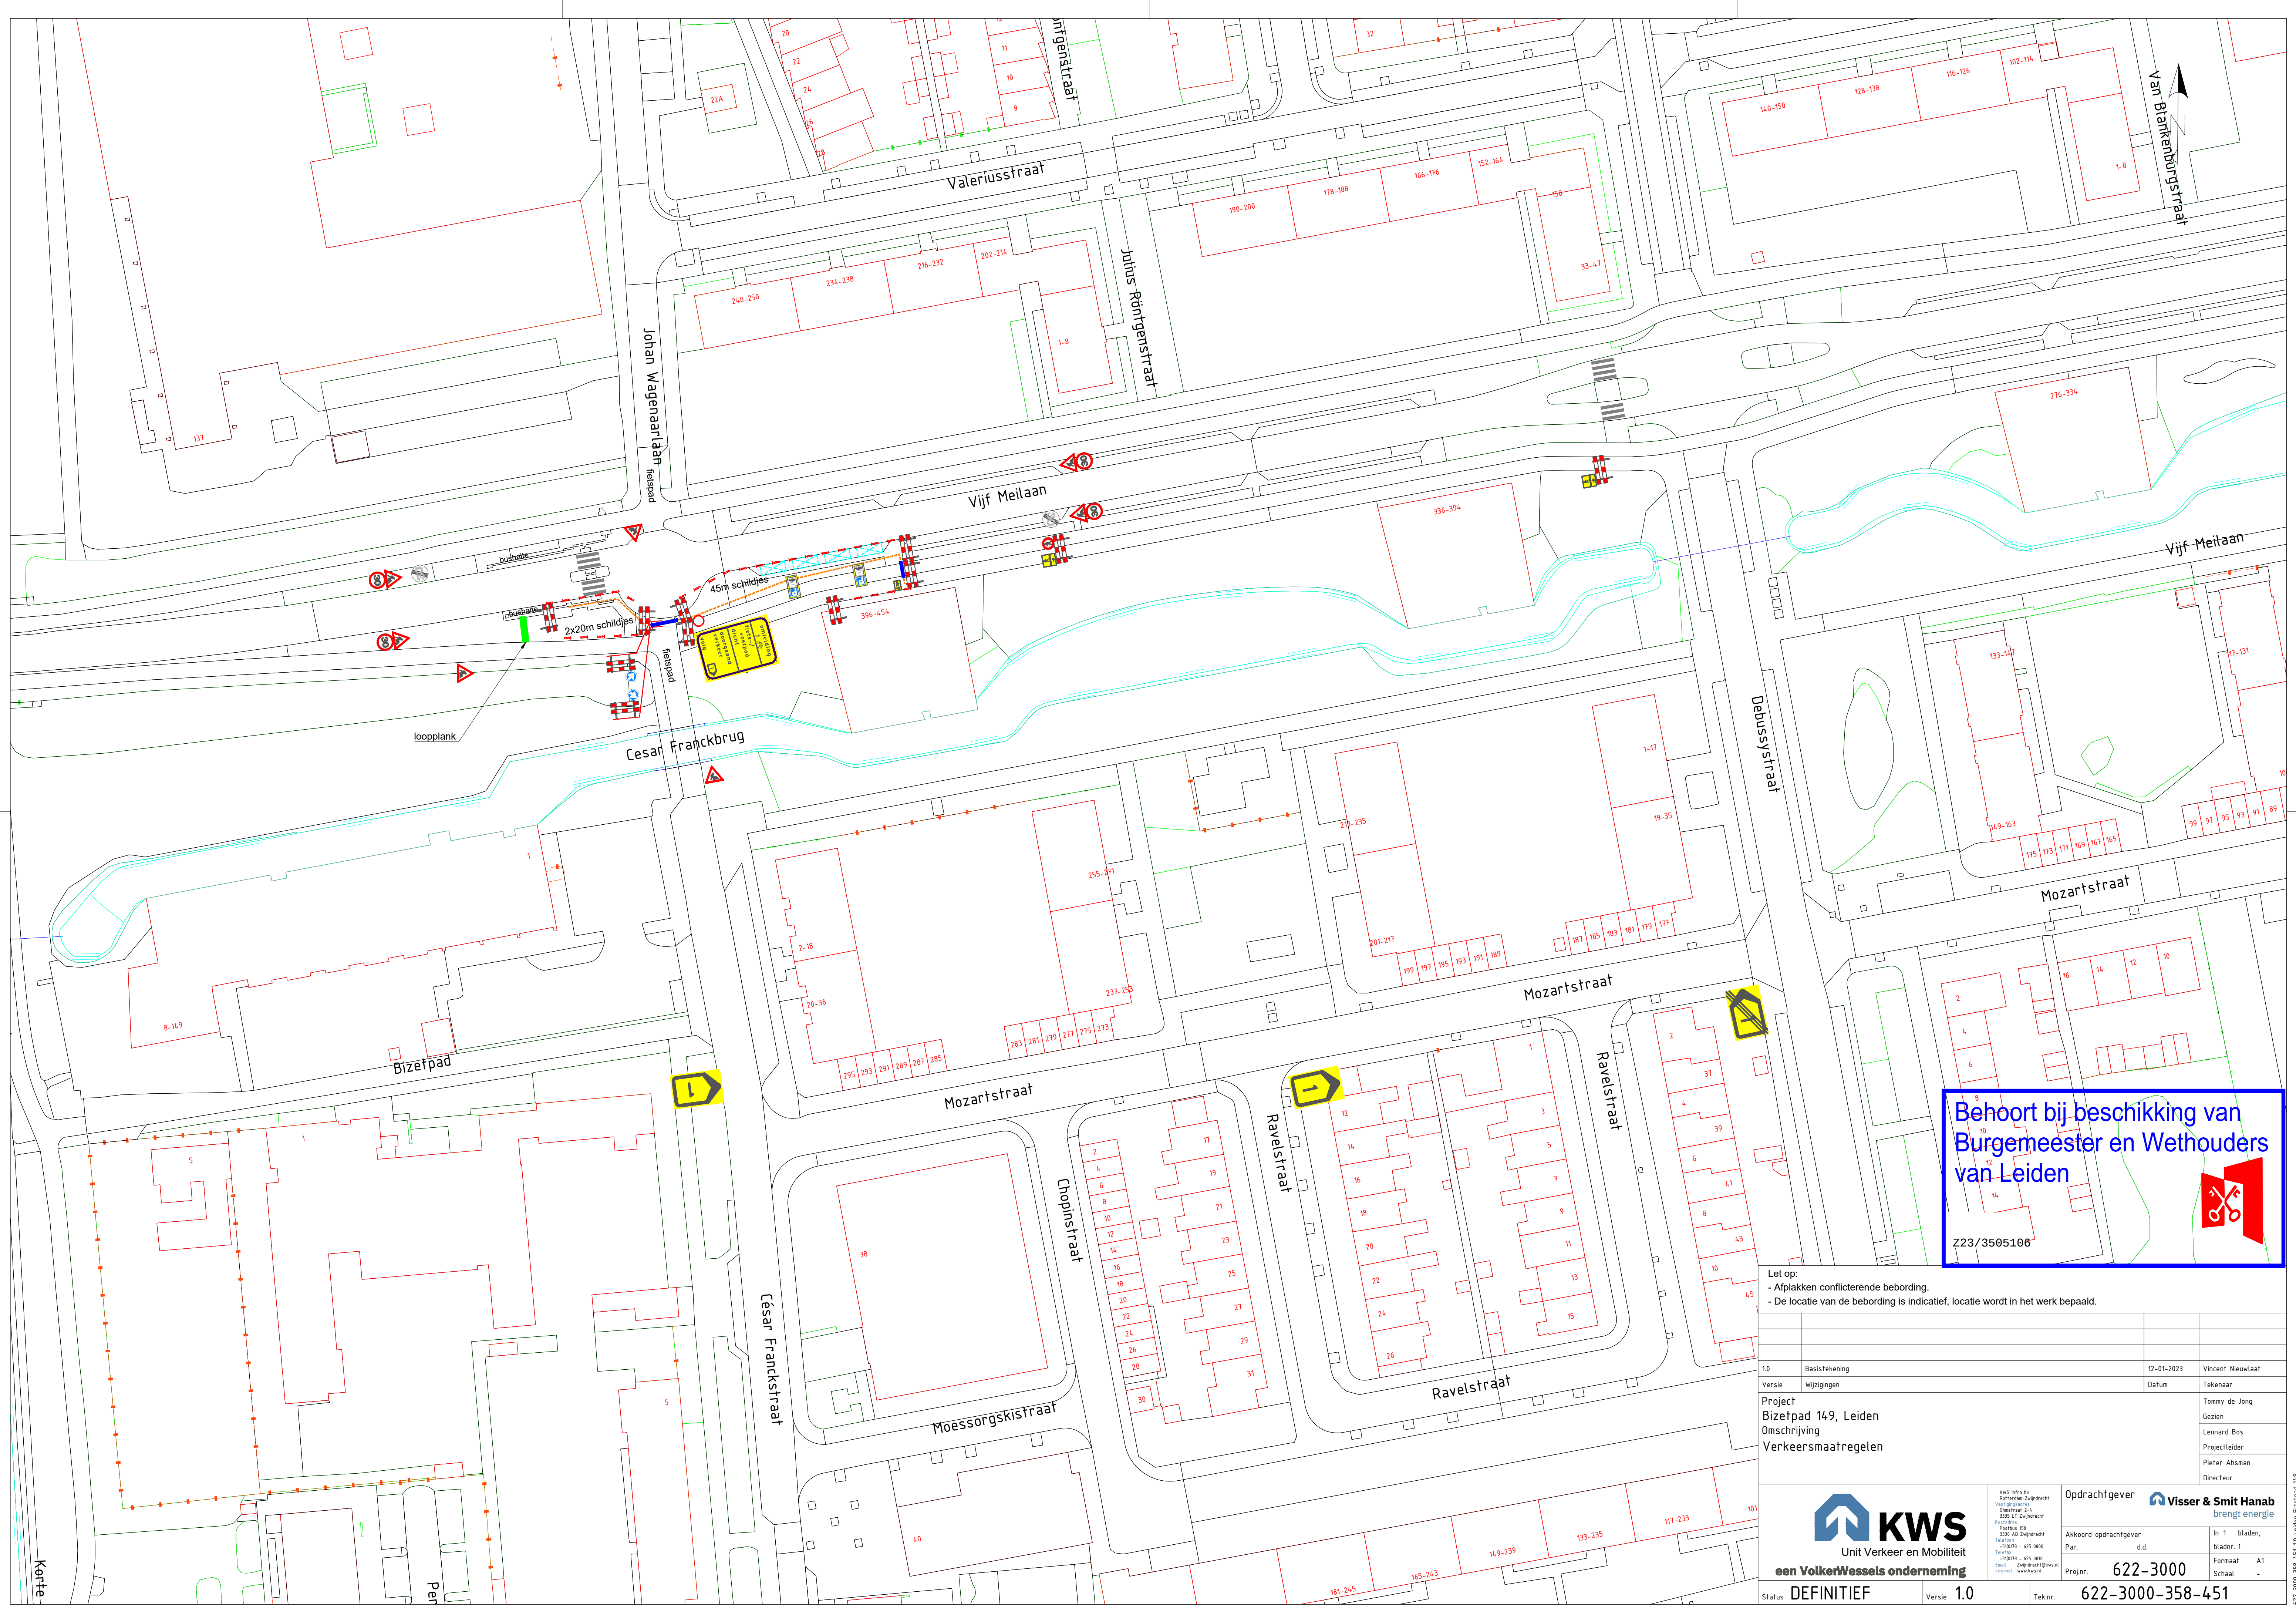

Behoort bij beschikking van
Burgemeester en Wethouders
van Leiden

Z23/3505106

Let op:

- Afplakken conflicterende bebording.
- De locatie van de bebording is indicatief, locatie wordt in het werk bepaald.

10	Basistekening	12-01-2023	Vincent Nieuwlaat		
Verse	Wijzigingen	Datum	Tekenaar		
Project Bizetpad 149, Leiden Omschrijving Verkeersmaatregelen			Tommy de Jong		
			Gezien		
			Lennard Bos		
			Projectleider		
			Pieter Ahsmen		
			Directeur		



KWS
Unit Verkeer en Mobiliteit
eén VolkerWessels onderneming

KWS Infra te
Borcherlaan 2aparcourt
Vastgoedconcern
Overheid 2-4
3335 LT 2-aparcourt
Rijswijk
Postbus
Penthus 59
3319 AD Zoetermeer
Tel.: +31(0)78 - 625 0600
Fax.: +31(0)78 - 625 0600
E-mail: gegevens@volkerwessels.nl
Internet: www.volkerwessels.nl

Opradrachtgever

Akkoord opdrachtgever
P.nr. d.d.
Projr.nr.

Nisser & Smit Hanab
brengt energie

In 1 bladen,
bladnr.:
Formaat A1
Schaal -

Status **DEFINITIEF**

Versie **1.0**

Tek.nr. **622-3000-358-451**