
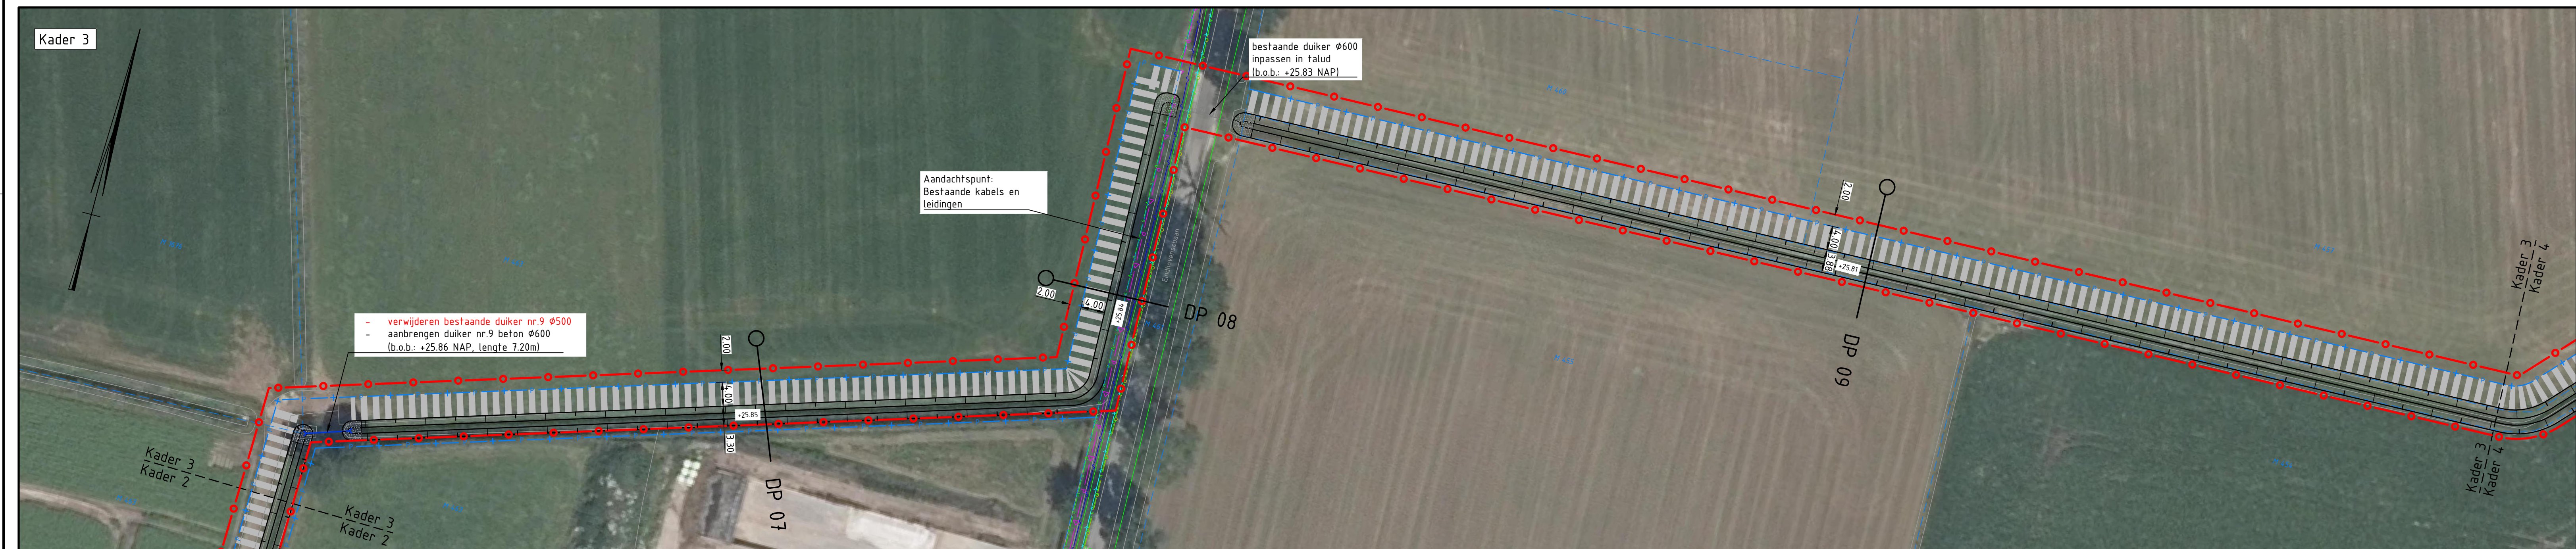
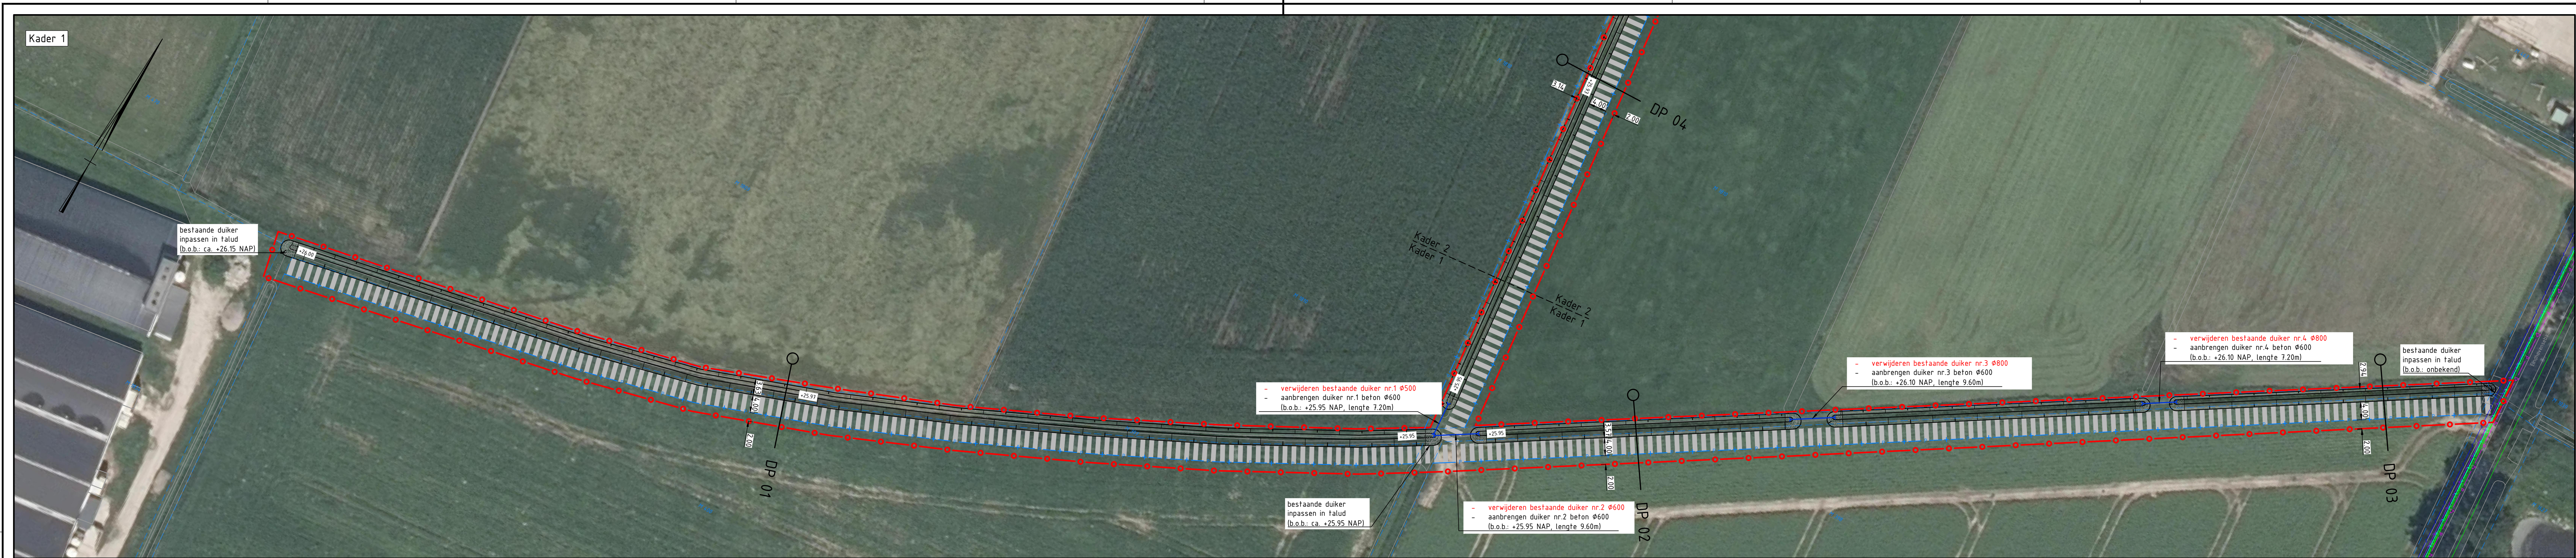


VERKLARING KLIC

Geometrie	Omschrijving
	Buisleiding gevaarlijke inhoud
	Dataftransport
	Laagspanning
	Middenspanning
	Gas hoge druk
	Gas lage druk
	Waterleiding
	Drukriolering
	Riolering vrijverval
	Eis Voorzorgsmaatregel
	Eis Voorzorgsmaatregel

Verklaring:

	Werkgrens
	Bestaande perceelsgrens
	Aankoopgrens
	DP 01
	Locale dwarsprofiel met nummer
	-Watergang herprofielen (met vrijgekomen grond)
	-Zand en silt verwijderen
	-Taluds aanvullen/aflgraven
	Aanbrengen taludbescherming van
	- Beton met krimpwapeningnet (boven en onder de waterrij)
	Schouwpad

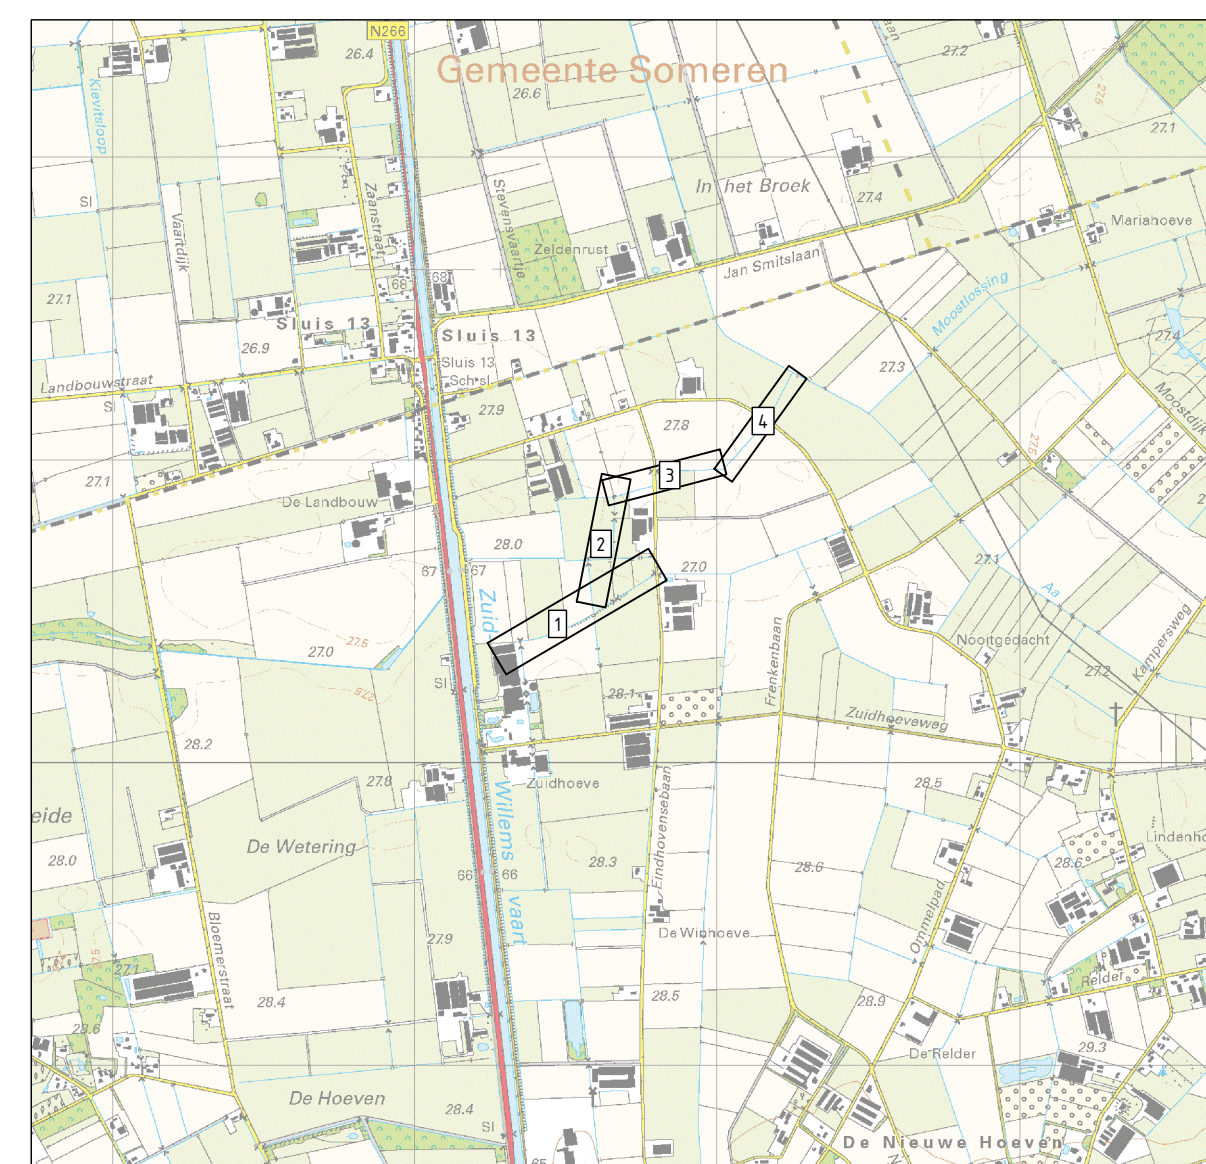

Kaartbladindeling
SCHAAL 1 : 25000

Maatvoering in meters, tenzij anders vermeld
Materialen in mm, tenzij anders vermeld
Hoogten in meters t.o.v. NAP, tenzij anders vermeld
0 5 10 15 20m
Schaal 1:500

Waterschap Limburg

WB21: Eindhovensebaan

Situatie te maken werk

Projectnummer		Tekeningnummer		Versie	Datum van afgifte	Omschrijving	Contractnummer			
369253		369253-T001-BO-D1		D1	26-11-2021	Bestek	Sweco369253-1			
Blad	Van	Schaal	Formaat		Kantoor	Get.			Gez.	Acc.
L01	1	1:500	A0		EINDHOVEN					

WWW.SWECO.NL
© Sweco Nederland B.V. Alle rechten voorbehouden

DEFINITIEF

SWECO