


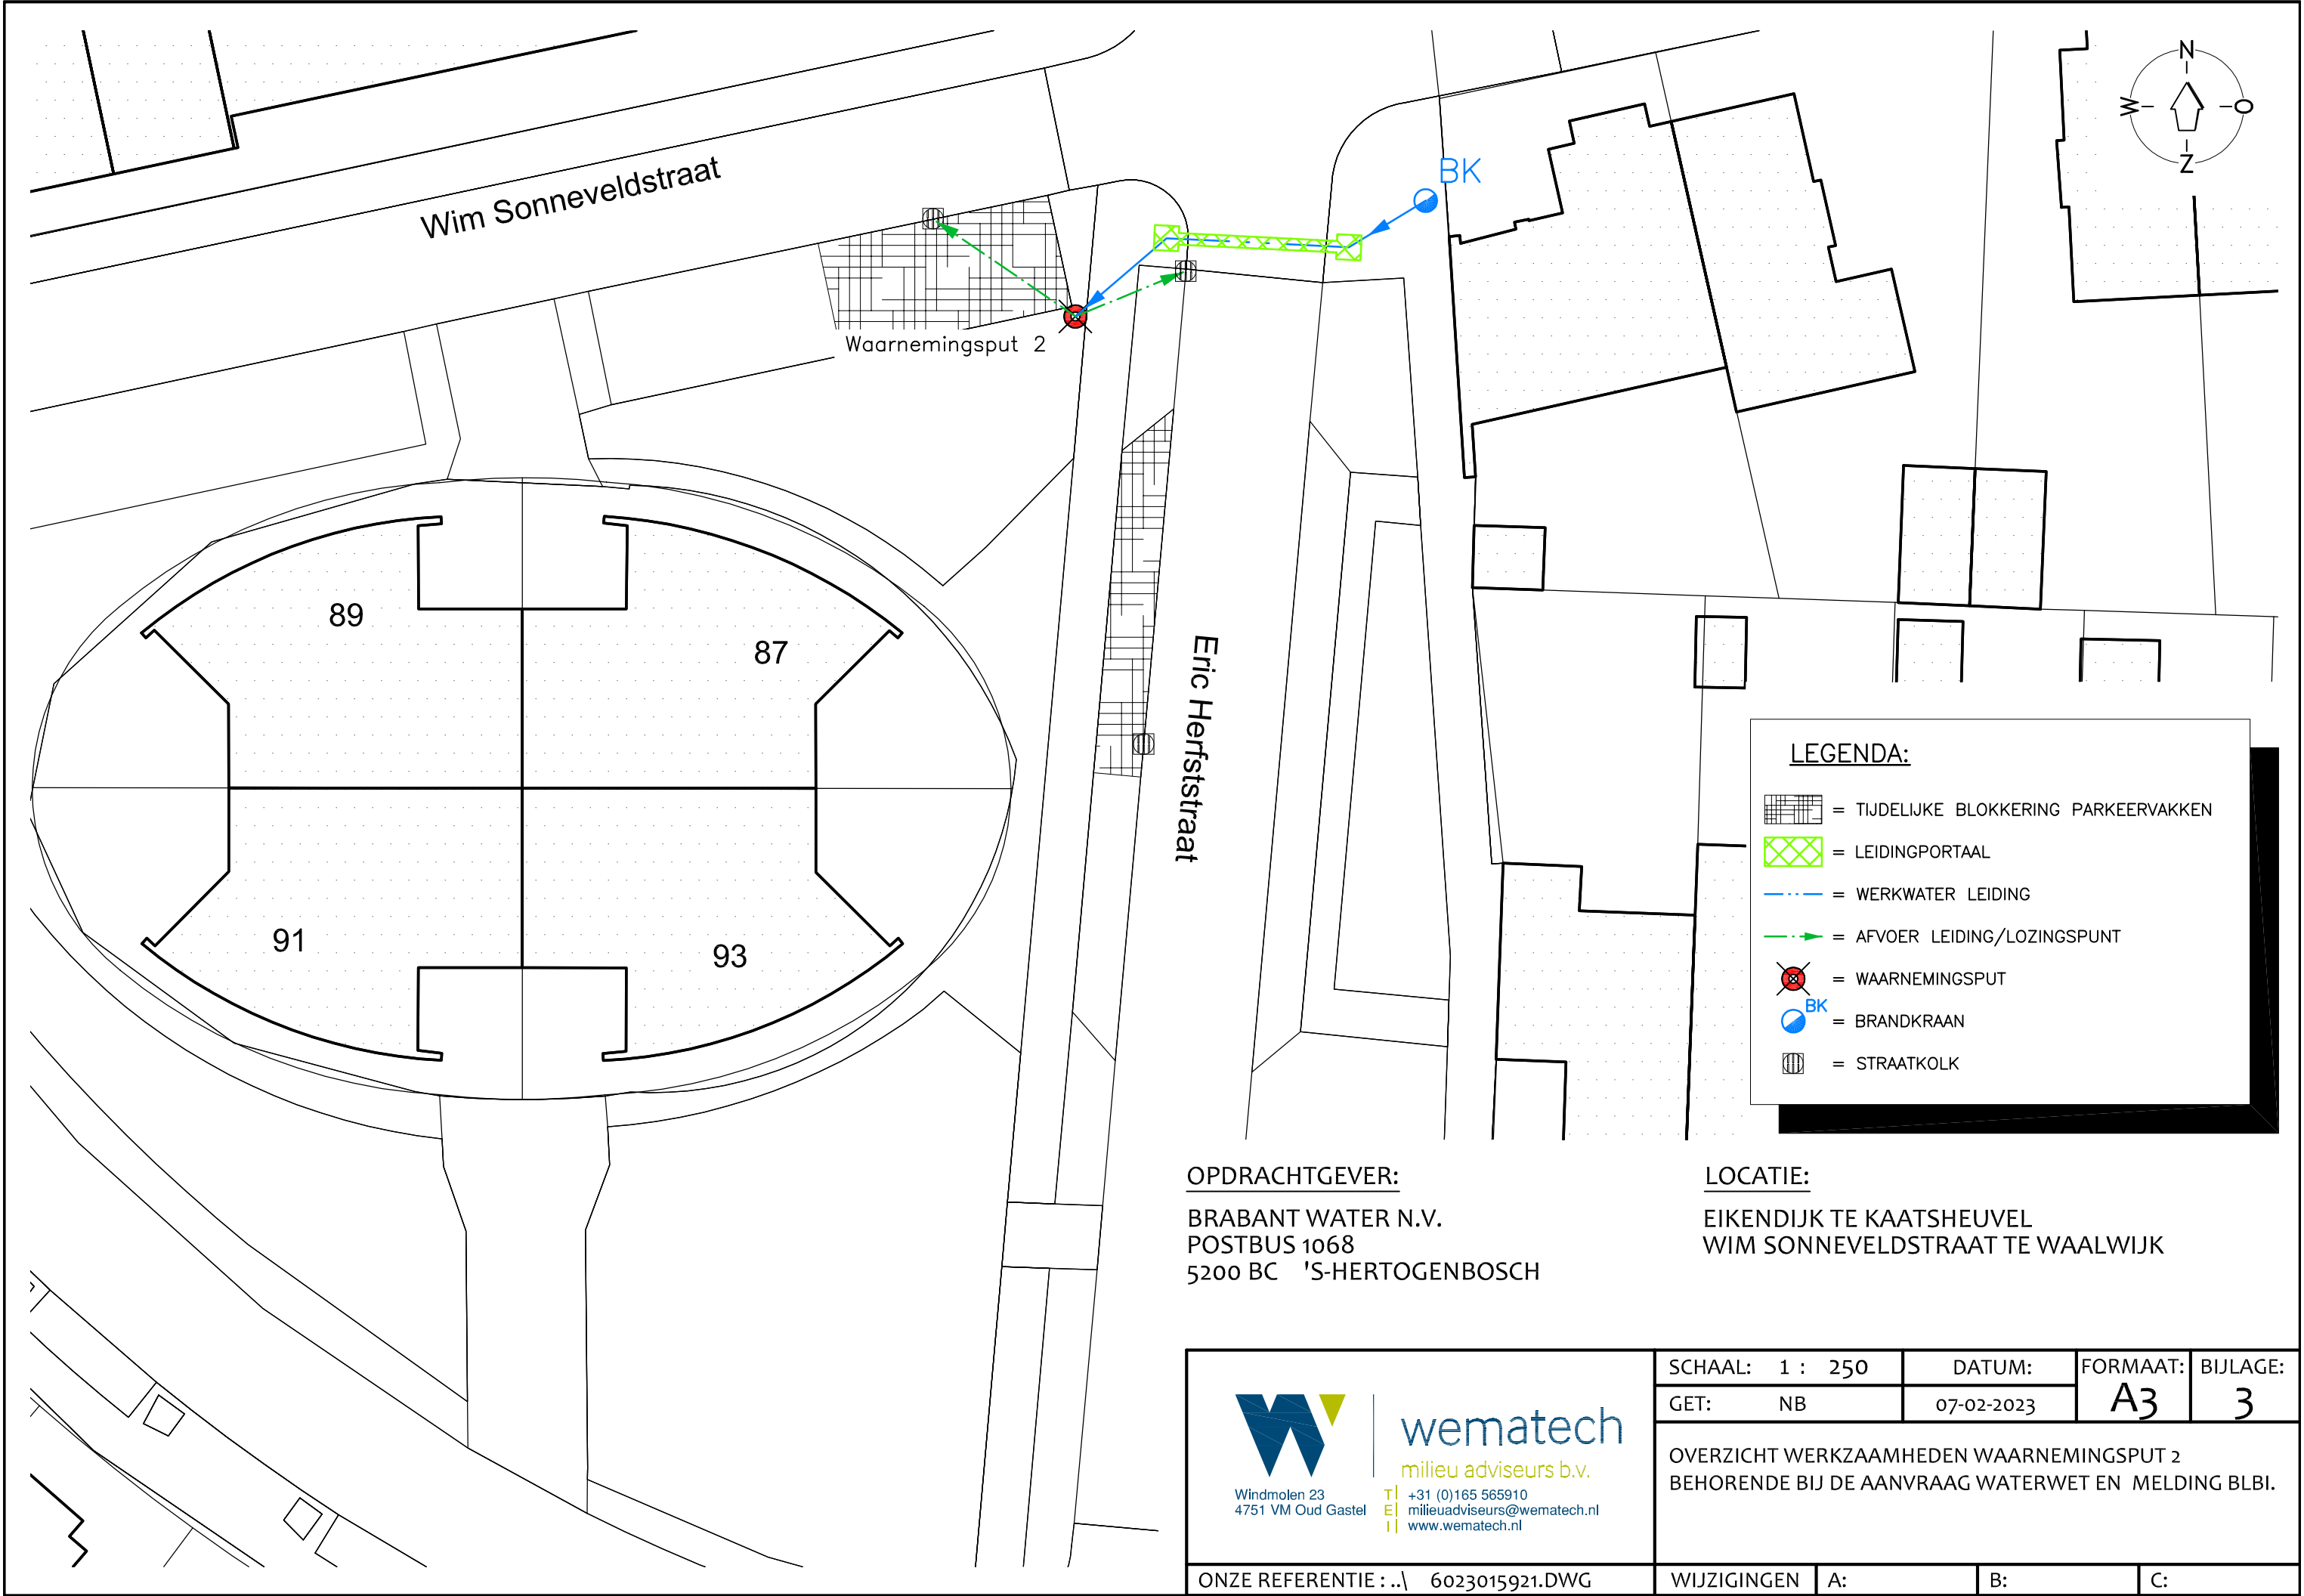

 Windmolen 23 4751 VM Oud Gastel T +31 (0)165 565910 E milieuadviseurs@wematech.nl I www.wematech.nl	SCHAAL: 1 : 250	DATUM: 07-02-2023	FORMAAT: A3	BIJLAGE: 3
	GET: NB			
	OVERZICHT WERKZAAMHEDEN WAARNEMINGSPUT 2 BEHORENDE BIJ DE AANVRAAG WATERWET EN MELDING BLBI.			
ONZE REFERENTIE : ..\ 6023015921.DWG	WIJZIGINGEN	A:	B:	C: