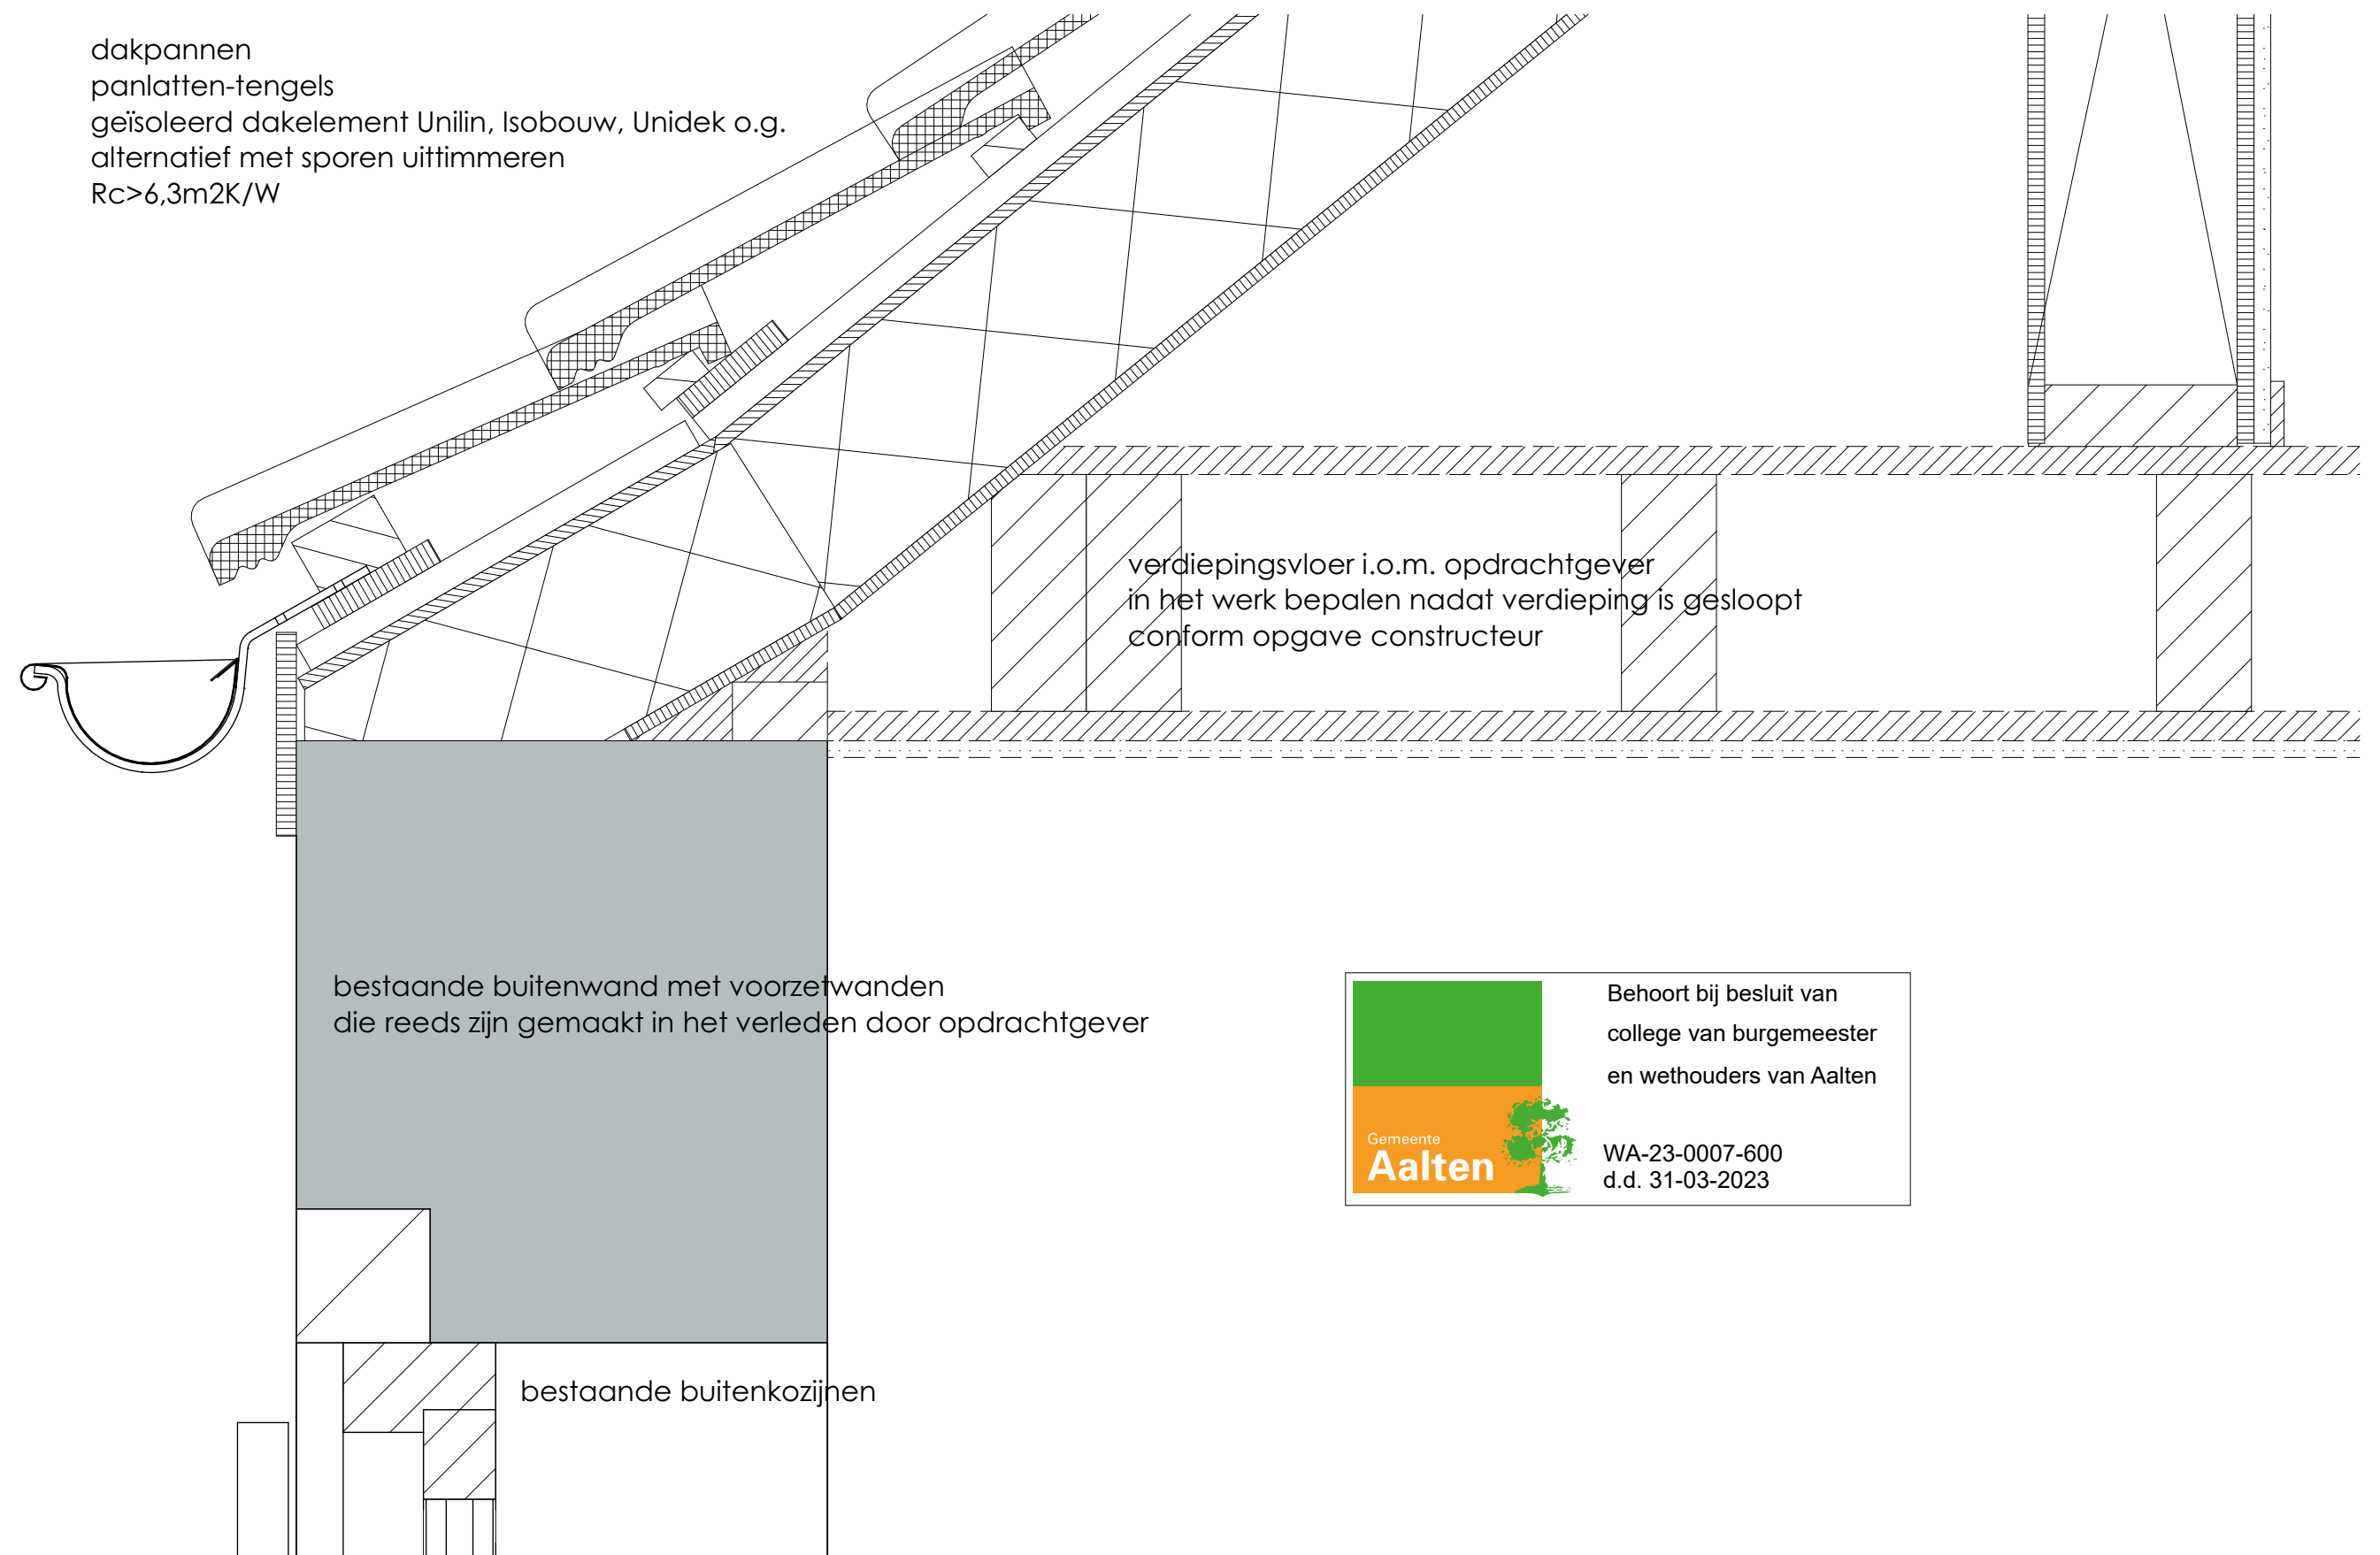


tekeningnummer

Beggelderijk 1 / 7091 HD Dinxperlo / 06 101 484 37

onderdeel

principe detail 04

Gelinkweg 10, 7095 CB De Heurne

www.tekenburomilo.nl
info@tekenburomilo.nl

formaat: A3

schaal: 1:5

datum: 06-03-2023