
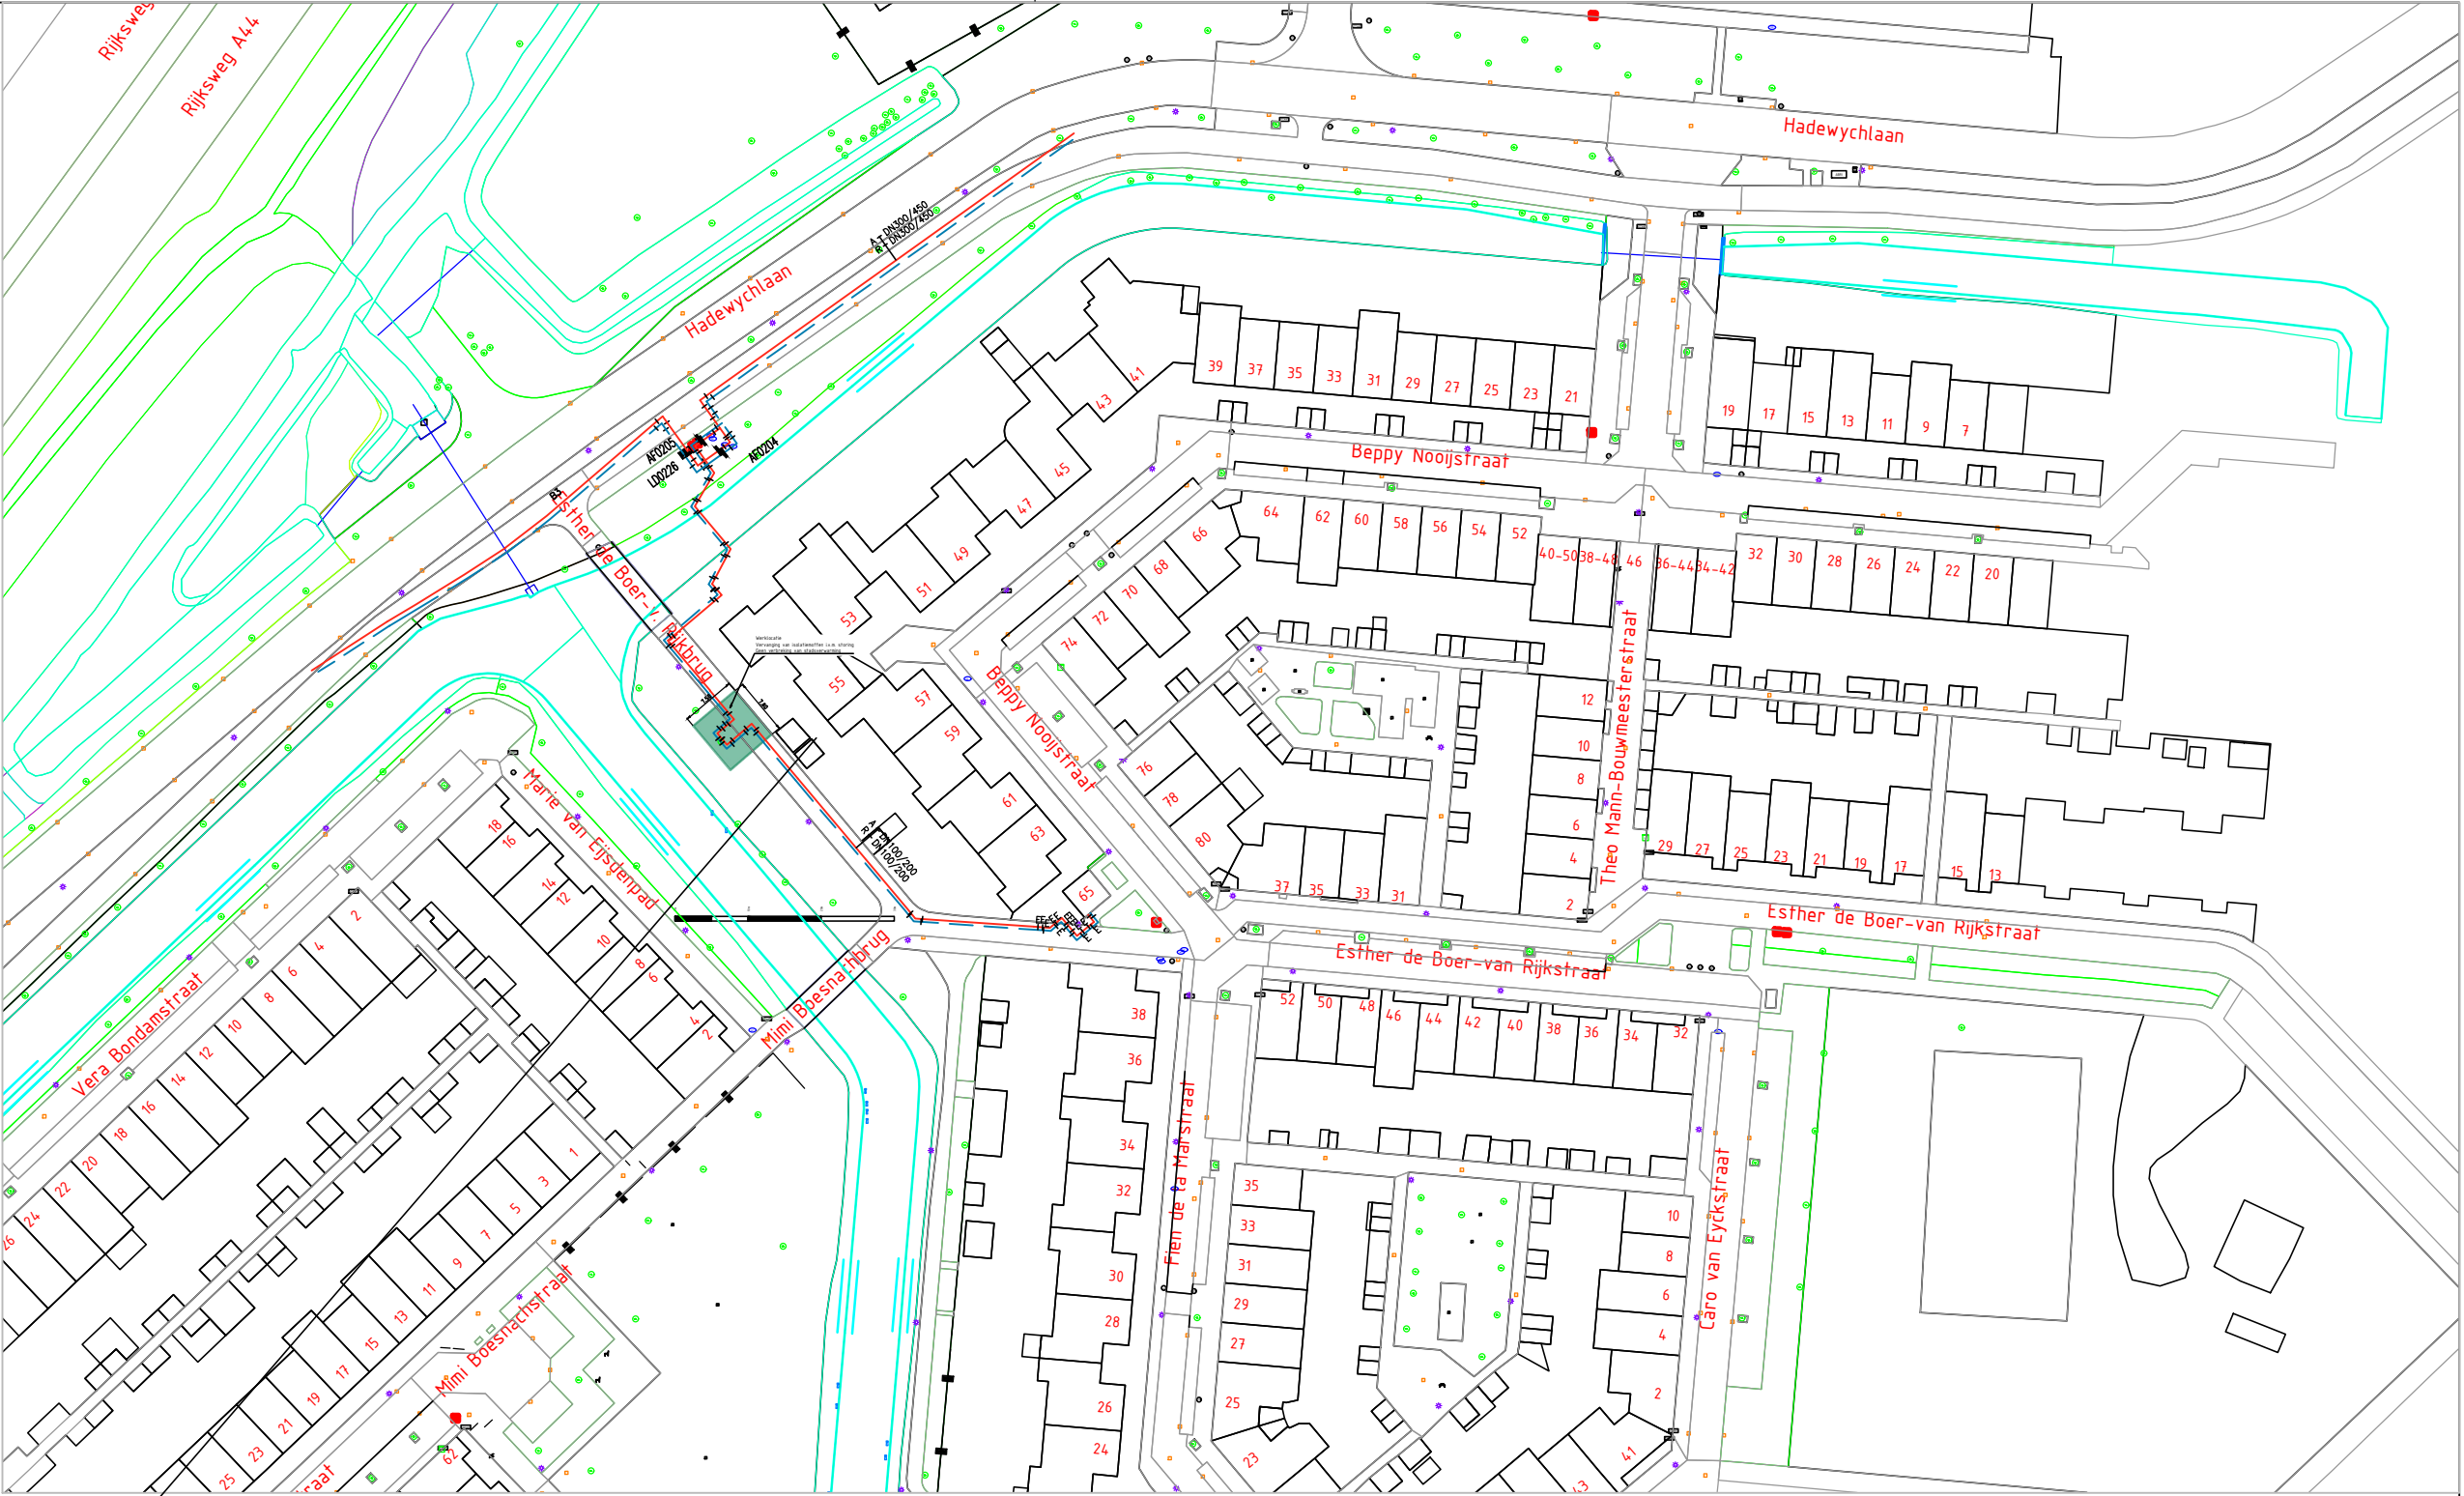


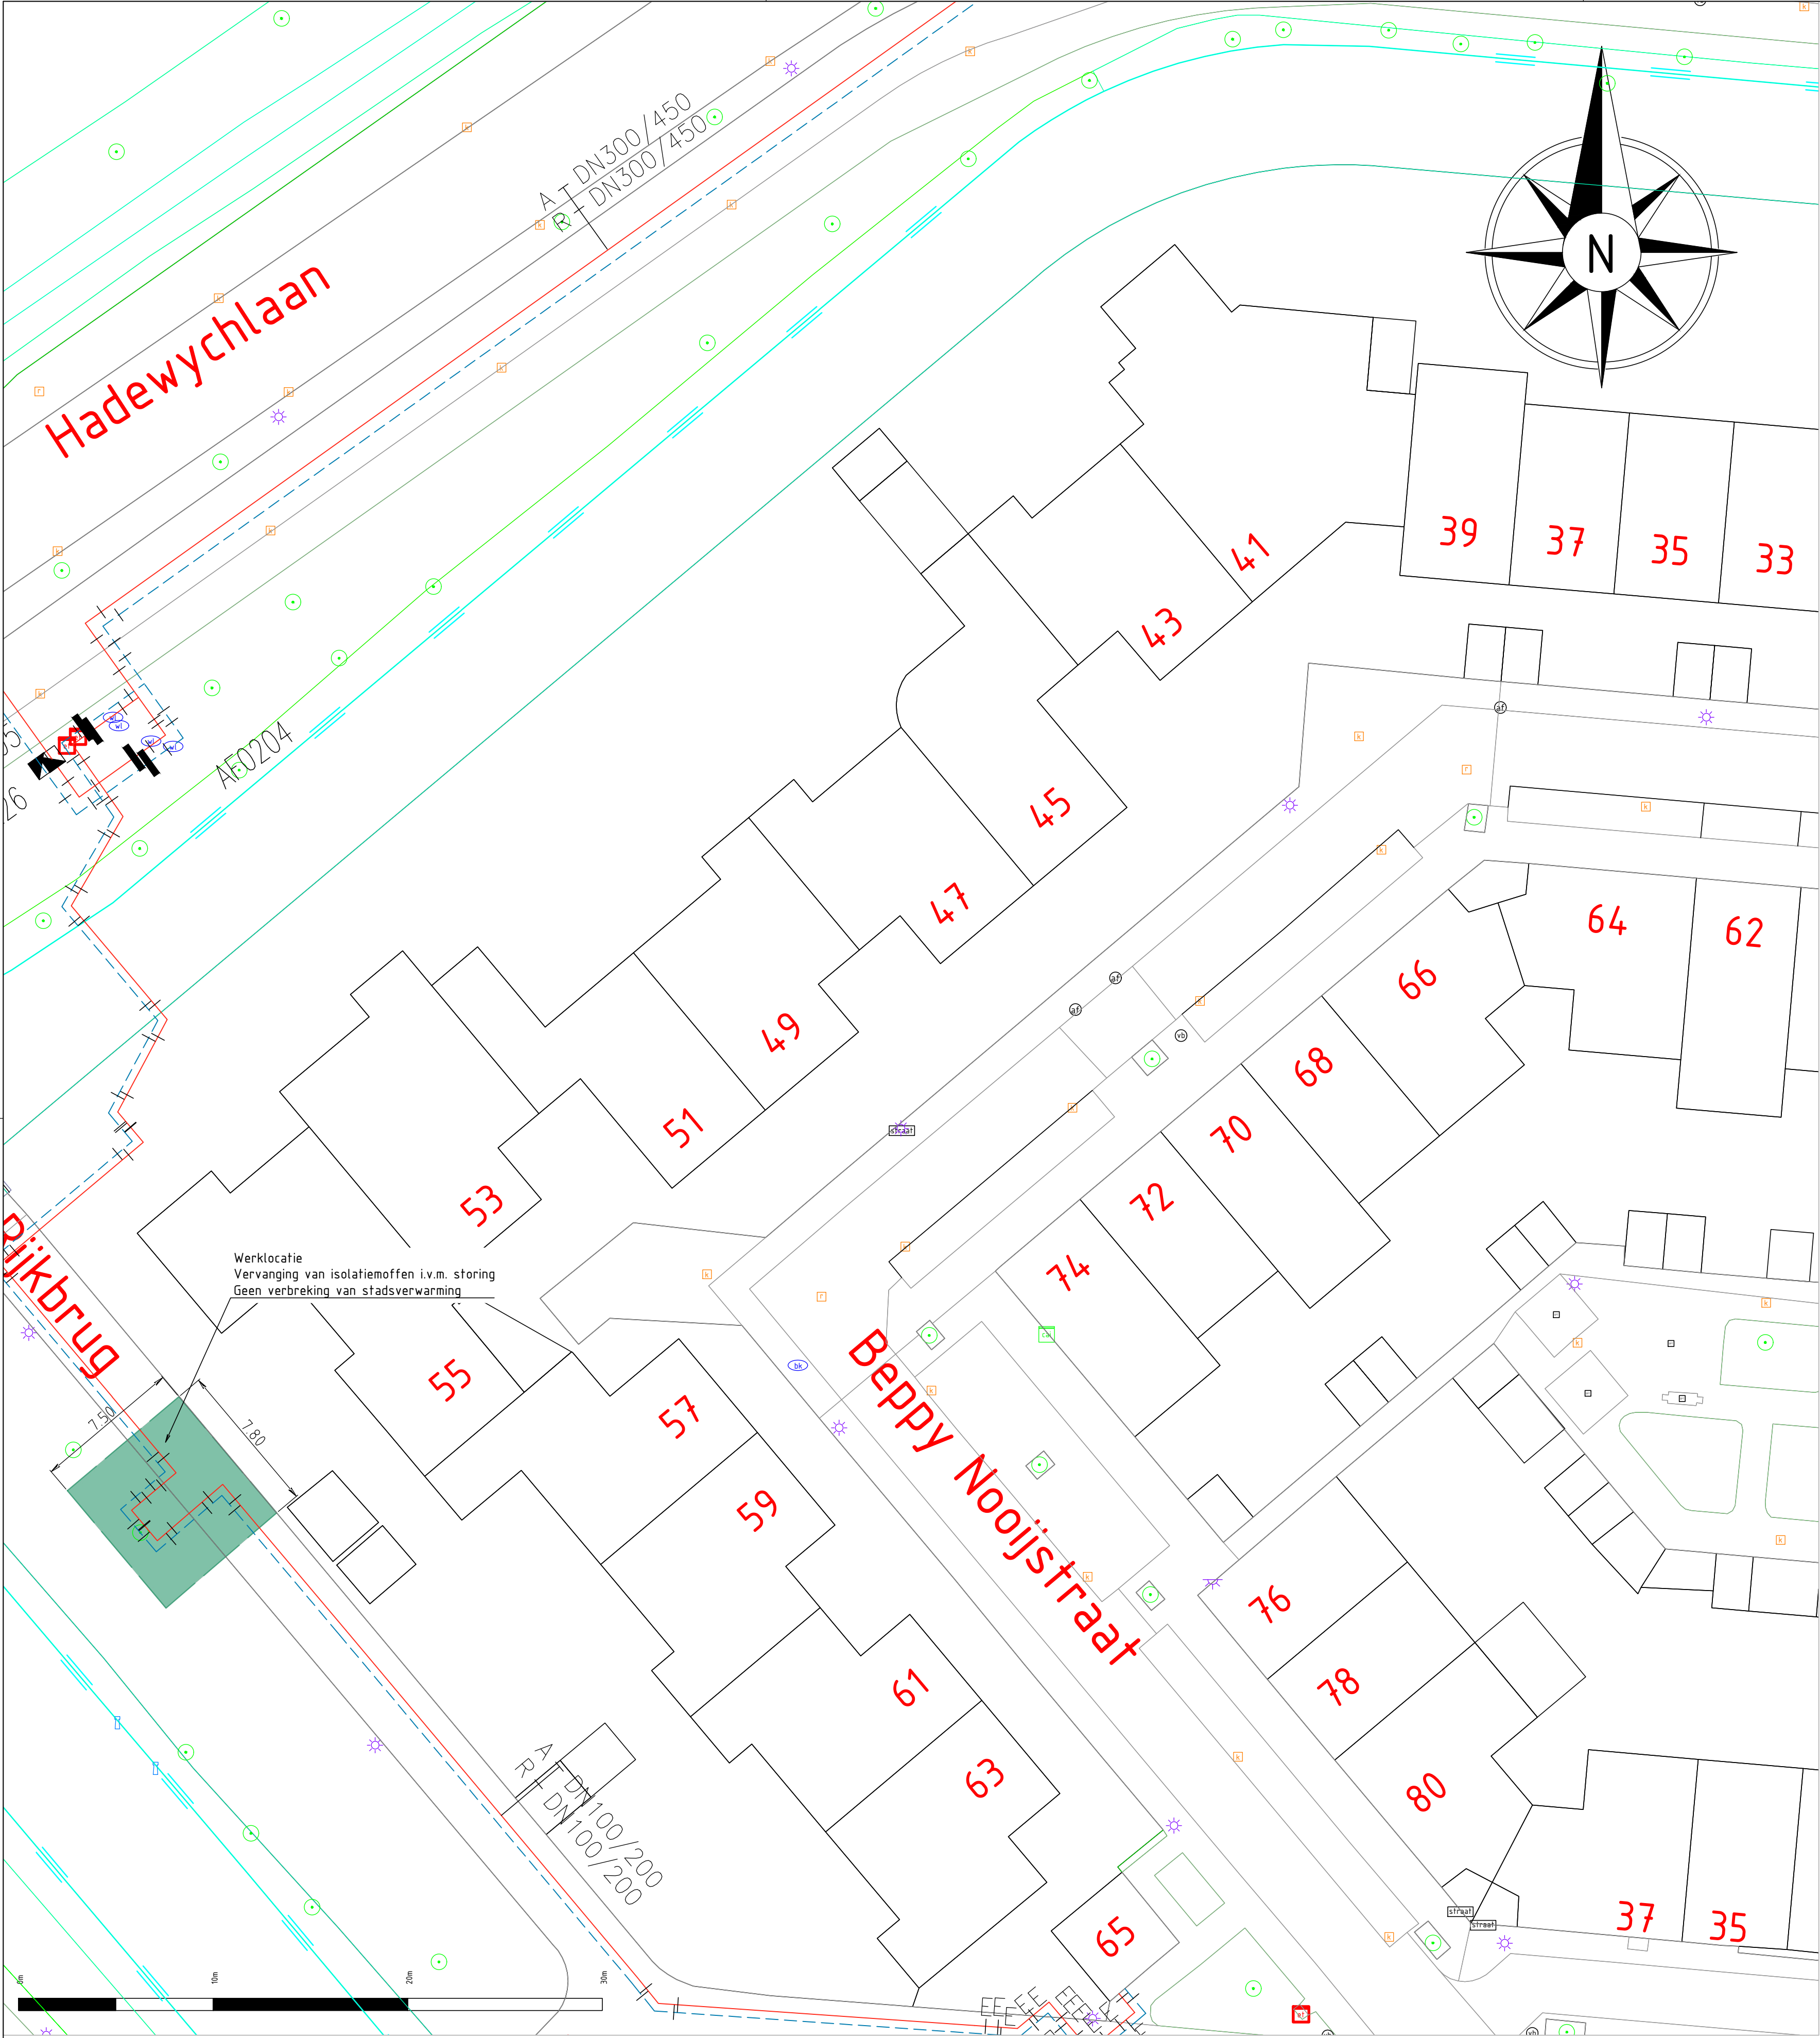

Locatie

Behoort bij beschikking van
Burgemeester en Wethouders
van Leiden

Z23/3505323

Legenda:

Stadsverwarming aanvoerleiding

Stadsverwarming retourleiding

Afsluiterputje water

Rioolinspectieput

Straat- of trottoirkolk

Lichtmast

Boom

CAI kast

Fietsenrek

Verkeersbord

Werkgebied



Tekening nr. M03-28323601-0020

Revisie		Omschrijving					
E		Beppy Nooijsstraat 55 Werkzaamheden stadsverwarming					
D		 Warmte B.V.	Schaal:	1:200	Datum	Project Nr.:	
C			Getekend:	L.B.	08-02-2023	28323601	
B			Gecontr.:	V.L.	08-02-2023	Form.:	Tek. Nr.:
A			Gezien:			A1	/