


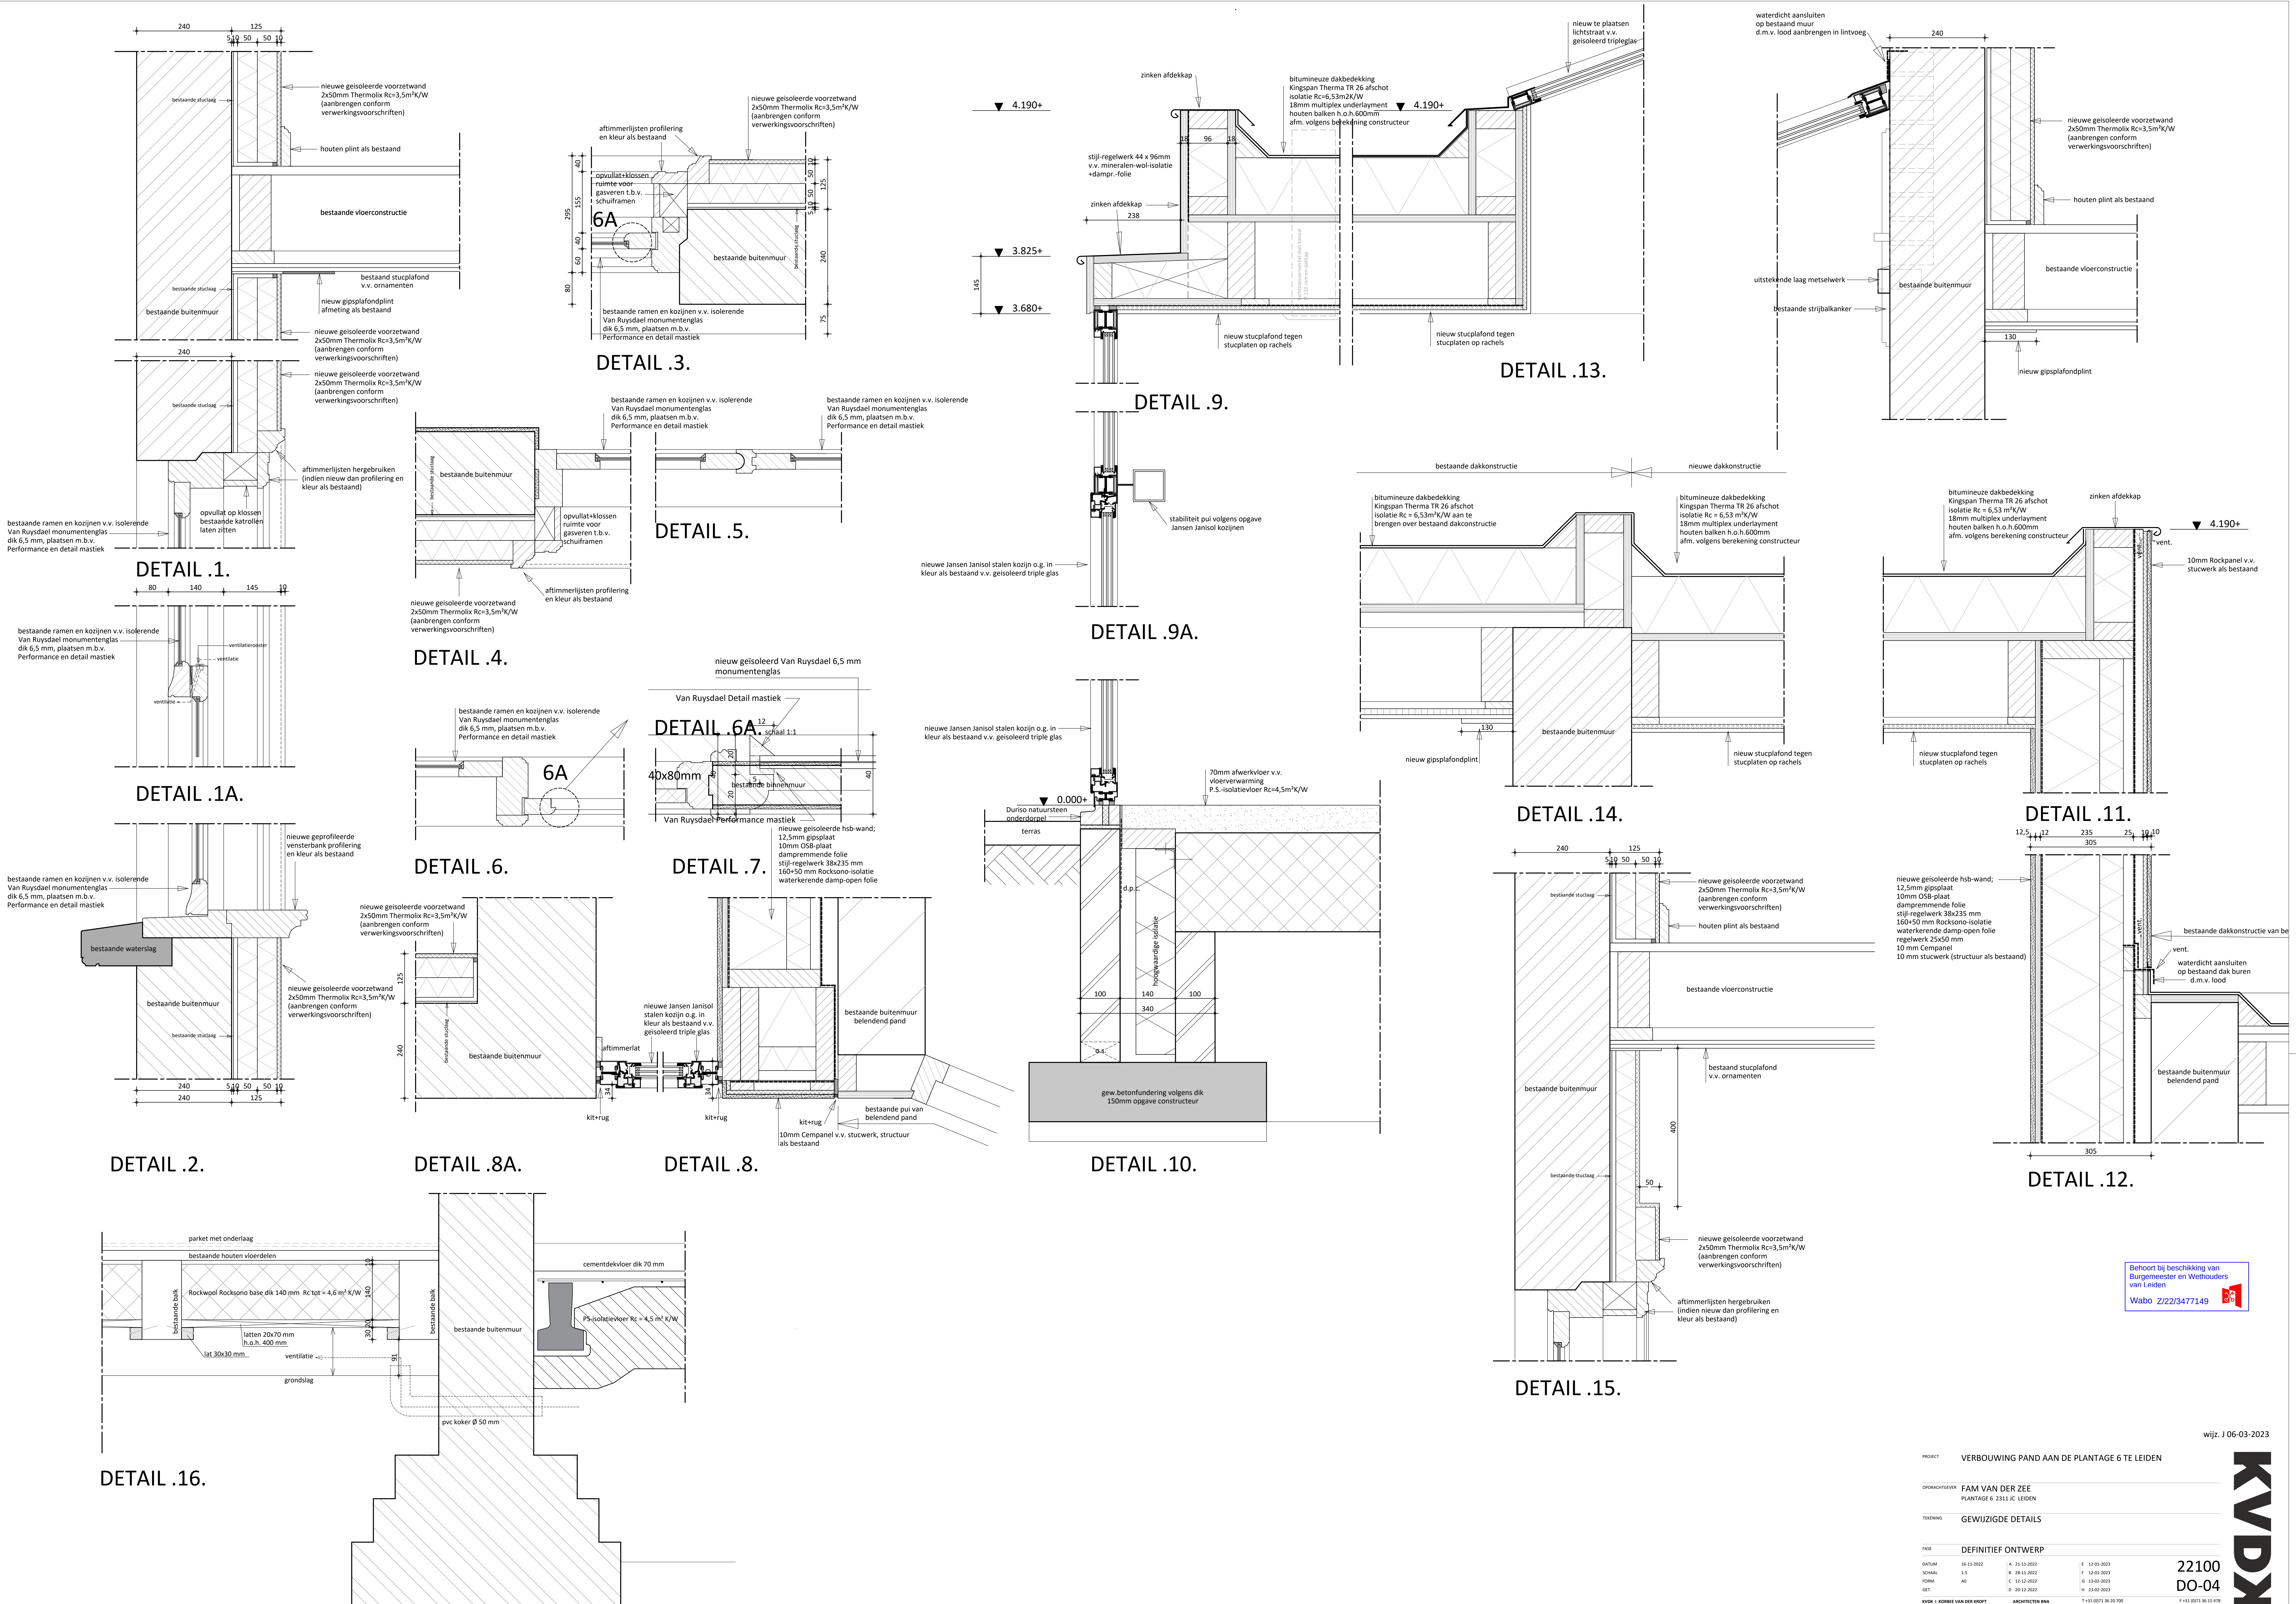

Behoort bij beschikking van
Burgemeester en Wethouders
van Leiden
Wabo 2/22/3471149

wijz. J 06-03-2023

PROJECT VERBOUWING PAND AAN DE PLANTAGE 6 TE LEIDEN

OPDRACHTGEVER FAM VAN DER ZEE
PLANTAGE 6 2311 JC LEIDEN

TEKENING GEWIJZIGDE DETAILS

FASE DEFINITIEF ONTWERP

DATUM 10-11-2022

SCHAAL 1:5

TITEL AD

GEV. 1

KWIK 1 KORTE VAN DER KROFT
NEUWEE ZEELING 44

A 21-12-2022

B 28-11-2022

C 10-12-2022

D 20-12-2022

ARCHITECTEN BNA
2002-HB NOORDWIJK

E 12-01-2023

F 12-01-2023

G 13-01-2023

H 24-01-2023

T+31 2071 36 10 700
POT@KVDKARCHITECTEN.NL

F +31 2071 36 10 478
WWW.KVDKARCHITECTEN.NL

22100

DO-04

KVDK