


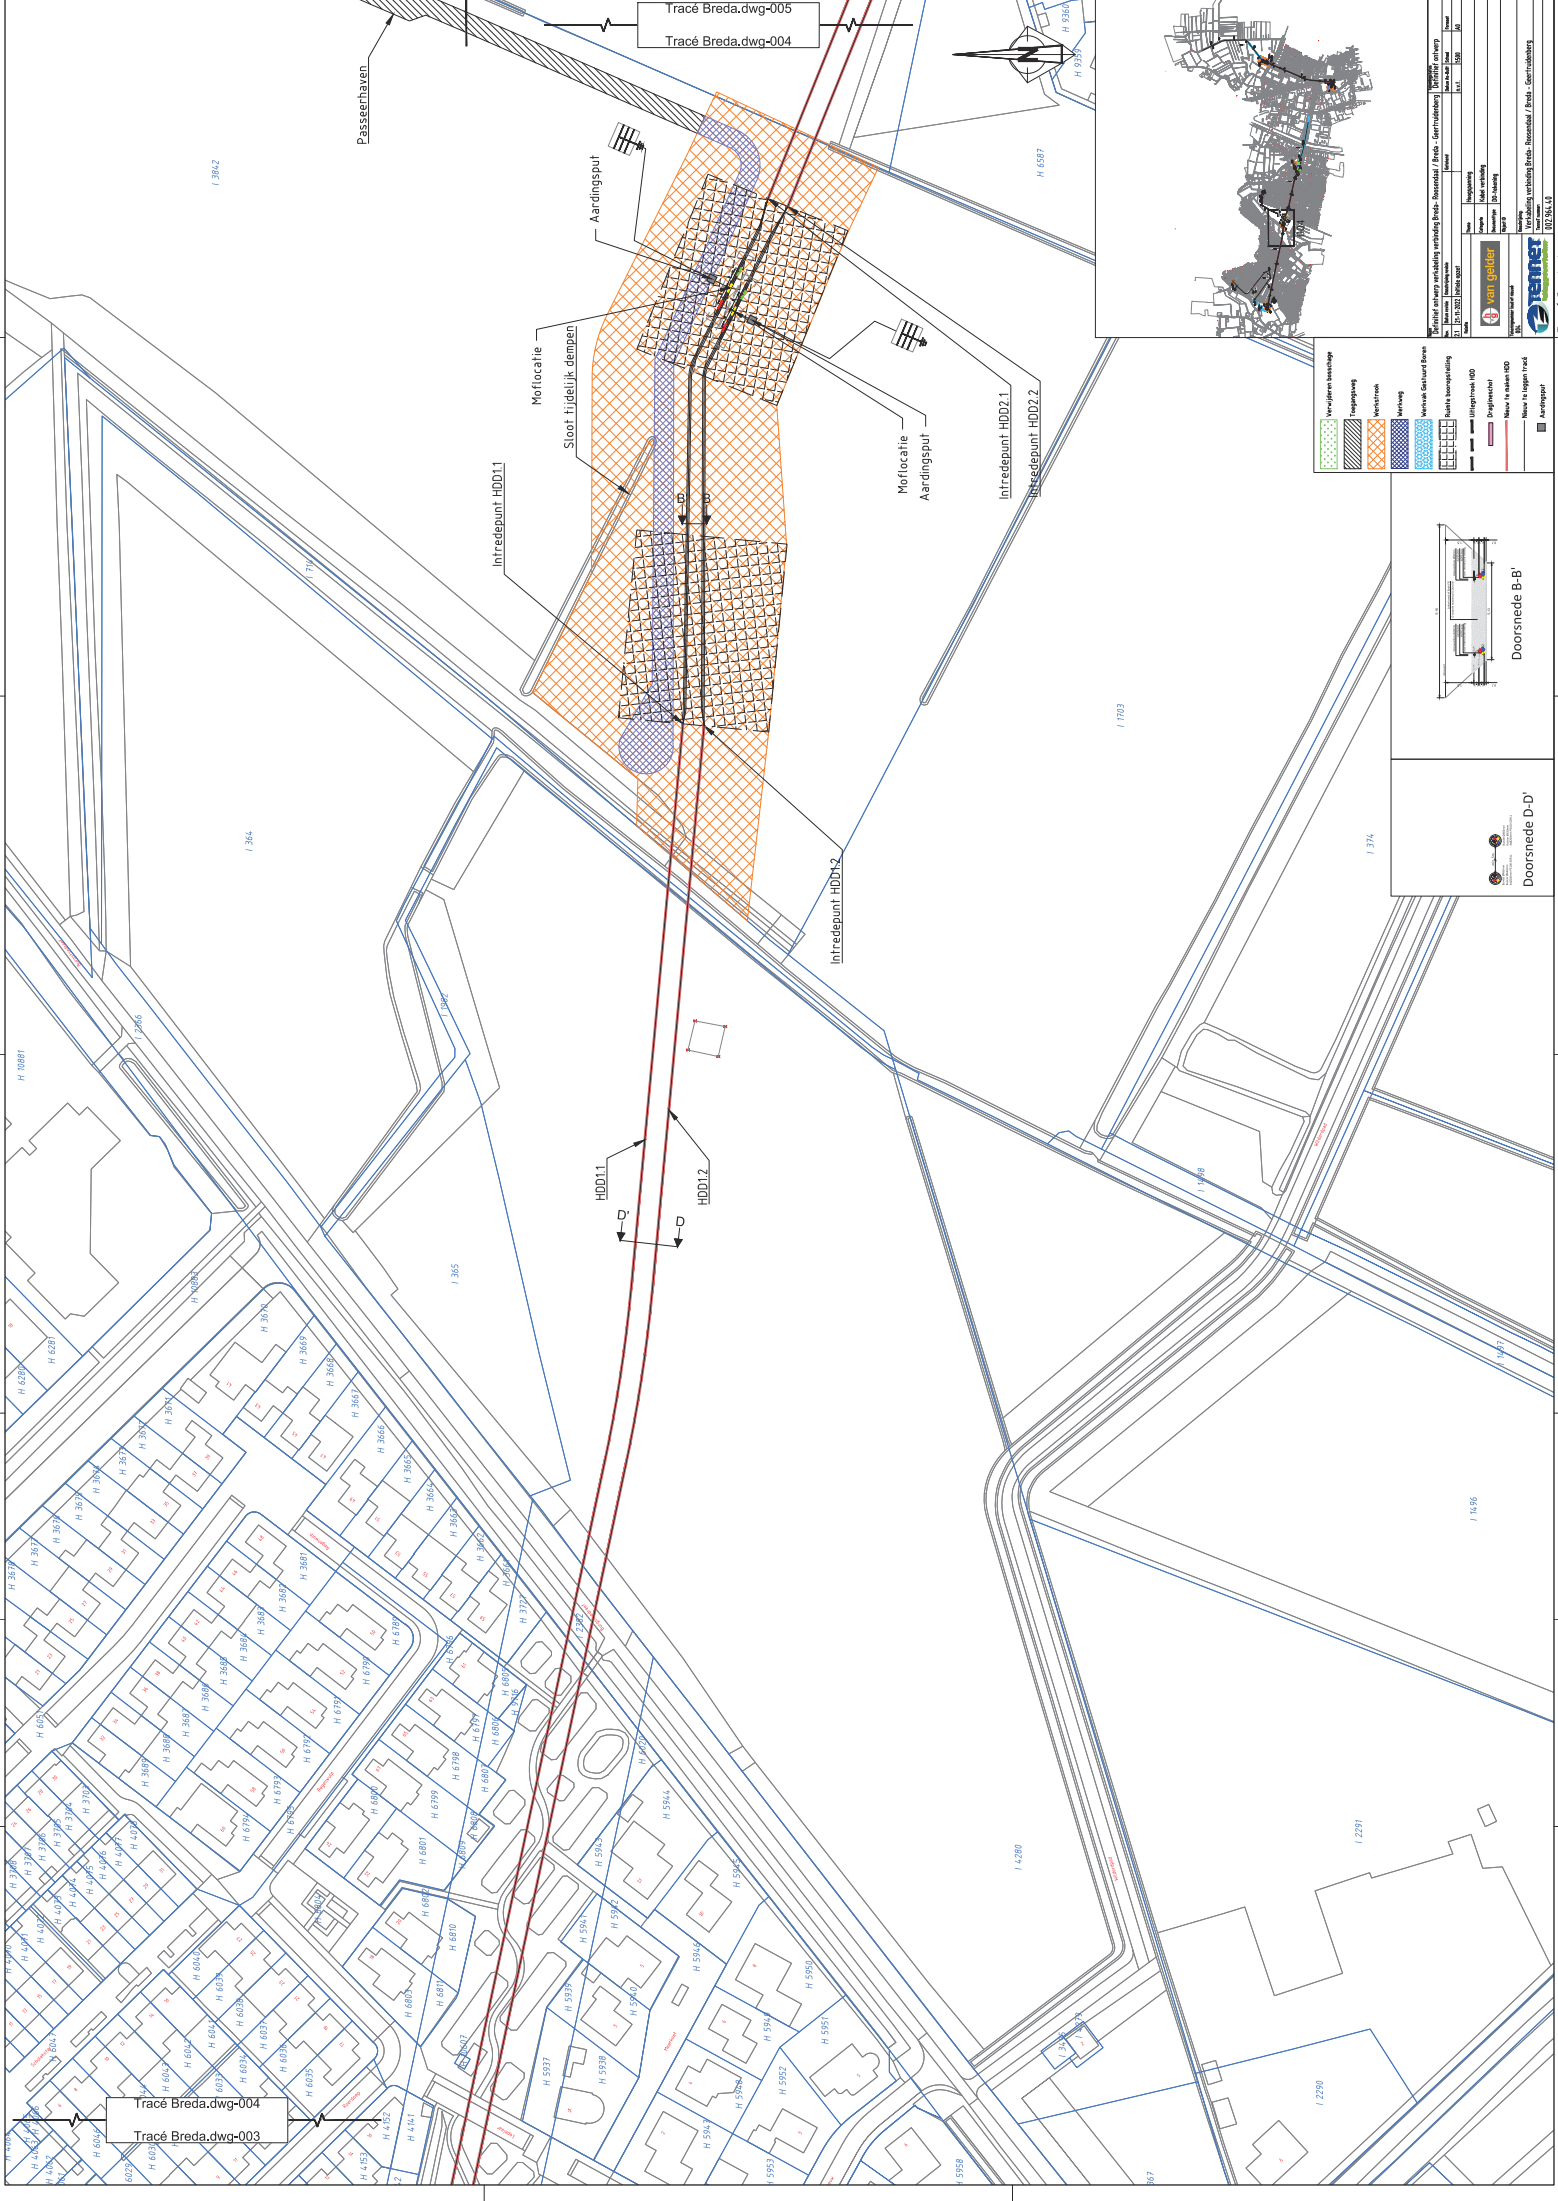

Tracé Breda.dwg-003

Tracé Breda.dwg-004

Tracé Breda.dwg-005

Tracé Breda.dwg-004


