

**Case:**  
1002077100

**Adres:**  
Hoge Morsweg 117  
2332 HK LEIDEN

**Werkzaamheden:**  
Verwijderen meter  
Aansluiting demonteren  
Aansluitleiding gedeeltelijk verwijderen

Leiding oplengen met PE 80 - 32mm  
Aansluiting monteren  
Slimme meter plaatsen

**Hoofdleiding:**  
PVCsv 110-104.6 SDR41  
0,03 Bar


**Team telefoonnummer:**  
088 191 2020

Behoort bij beschikking van  
Burgemeester en Wethouders  
van Leiden

z23/3507762

**Legenda**

- Laagspanning
- LS Aansluitkabel
- Lage Druk
- LD Aansluitleiding
- Nieuw tracé
- Te verwijderen tracé
- Nog niet definitief ingetekend
- Mantelbuis
- Geplande topografie
- Hulplijn
- Aftakking
- Buitenkast
- Lichtmast
- Huisaansluiting

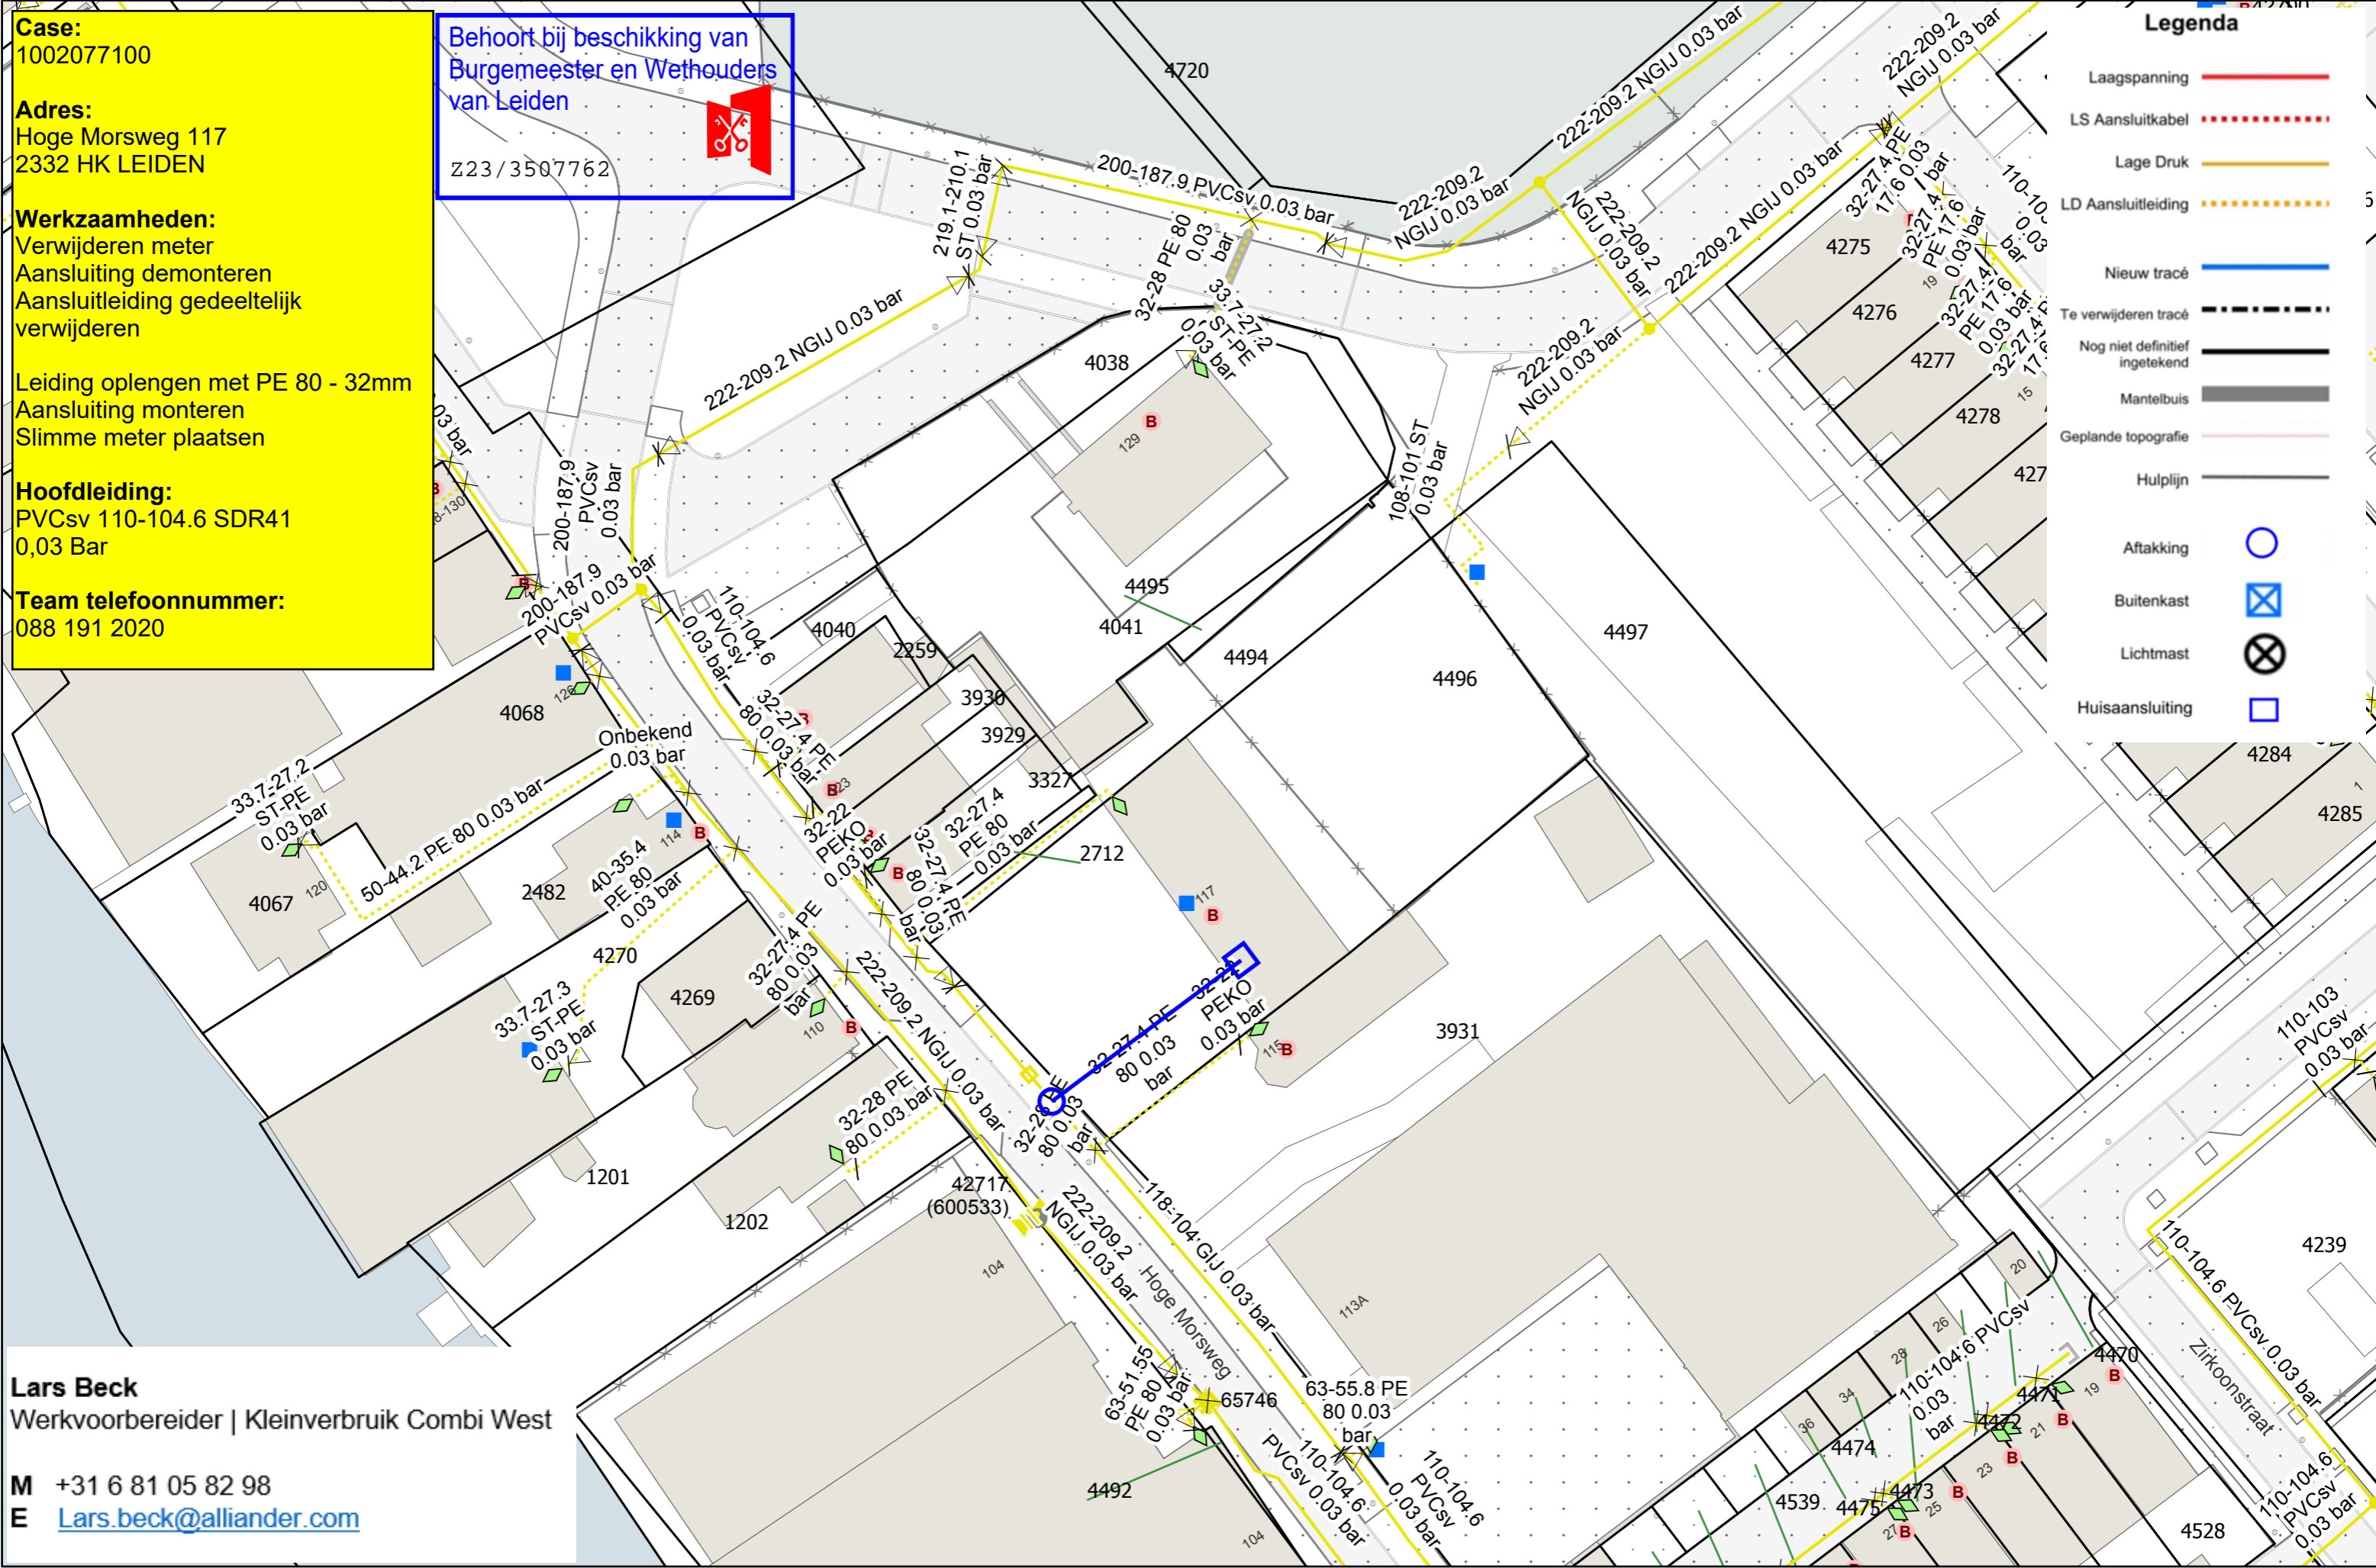

**Lars Beck**  
Werkvoorbereider | Kleinverbruik Combi West

M +31 6 81 05 82 98  
E [Lars.beck@alliander.com](mailto:Lars.beck@alliander.com)