


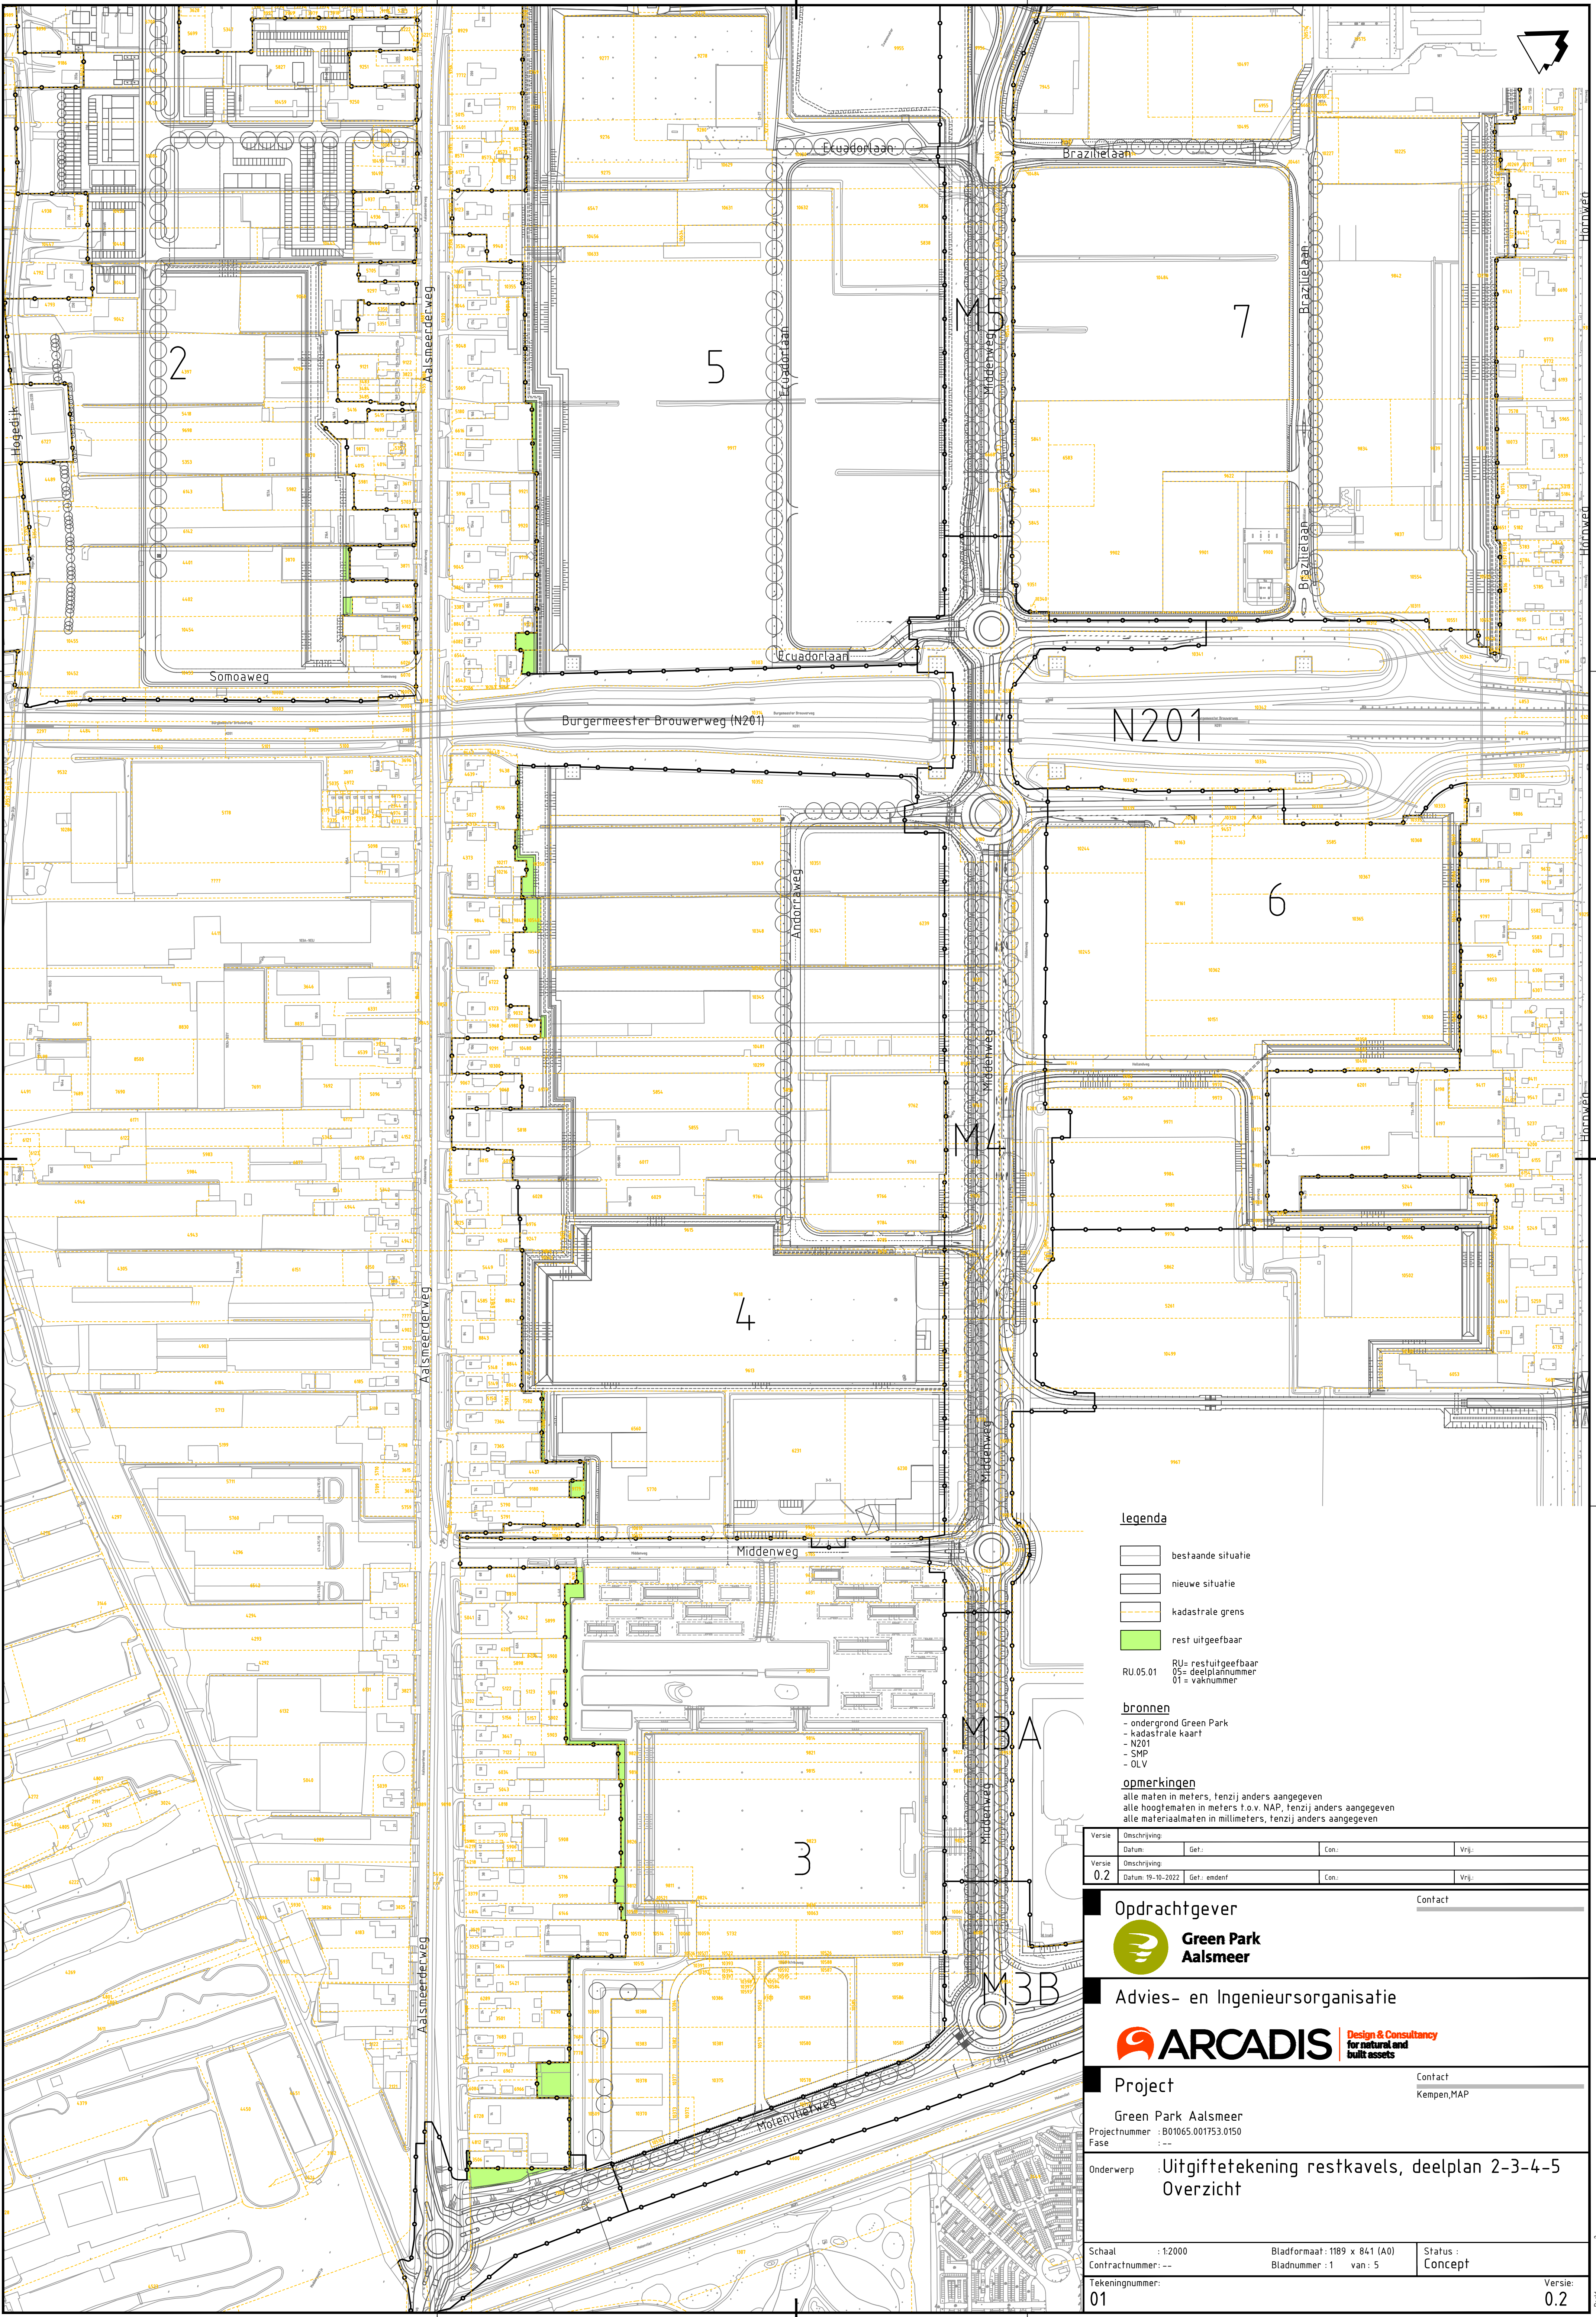

legenda

- bestaande situatie
- nieuwe situatie
- kadastrale grens
- rest uitgiftebaar
- RU= restuitgiftebaar
- 05= deelplannummer
- 01 = vaknummer


bronnen

- ondergrond Green Park
- kadastrale kaart
- N201
- SMP
- OLV

opmerkingen

- alle maten in meters, tenzij anders aangegeven
- alle hoogtematen in meters t.o.v. NAP, tenzij anders aangegeven
- alle materiaalmaten in millimeters, tenzij anders aangegeven

Versie	Omschrijving:			
	Datum:	Get.:	Con.:	Vrij.:
Versie	Omschrijving:			
	Datum: 19-10-2022	Get.: emdenf	Con.:	Vrij.:
Opdrachtgever				
 Green Park Aalsmeer				Contact
Advies- en Ingenieursorganisatie				
 ARCADIS Design & Consultancy for natural and built assets				Contact
Project				Kempen,MAP
Green Park Aalsmeer				
Projectnummer : B01065.001753.0150				
Fase : --				
Onderwerp : Uitgiftetekening restkavels, deelplan 2-3-4-5				
Overzicht				
Schaal : 1:2000		Bladformaat: 1189 x 841 (A0)		Status : Concept
Contractnummer: --		Bladnummer : 1 van : 5		
Tekeningnummer: 01				
Versie: 0.2				

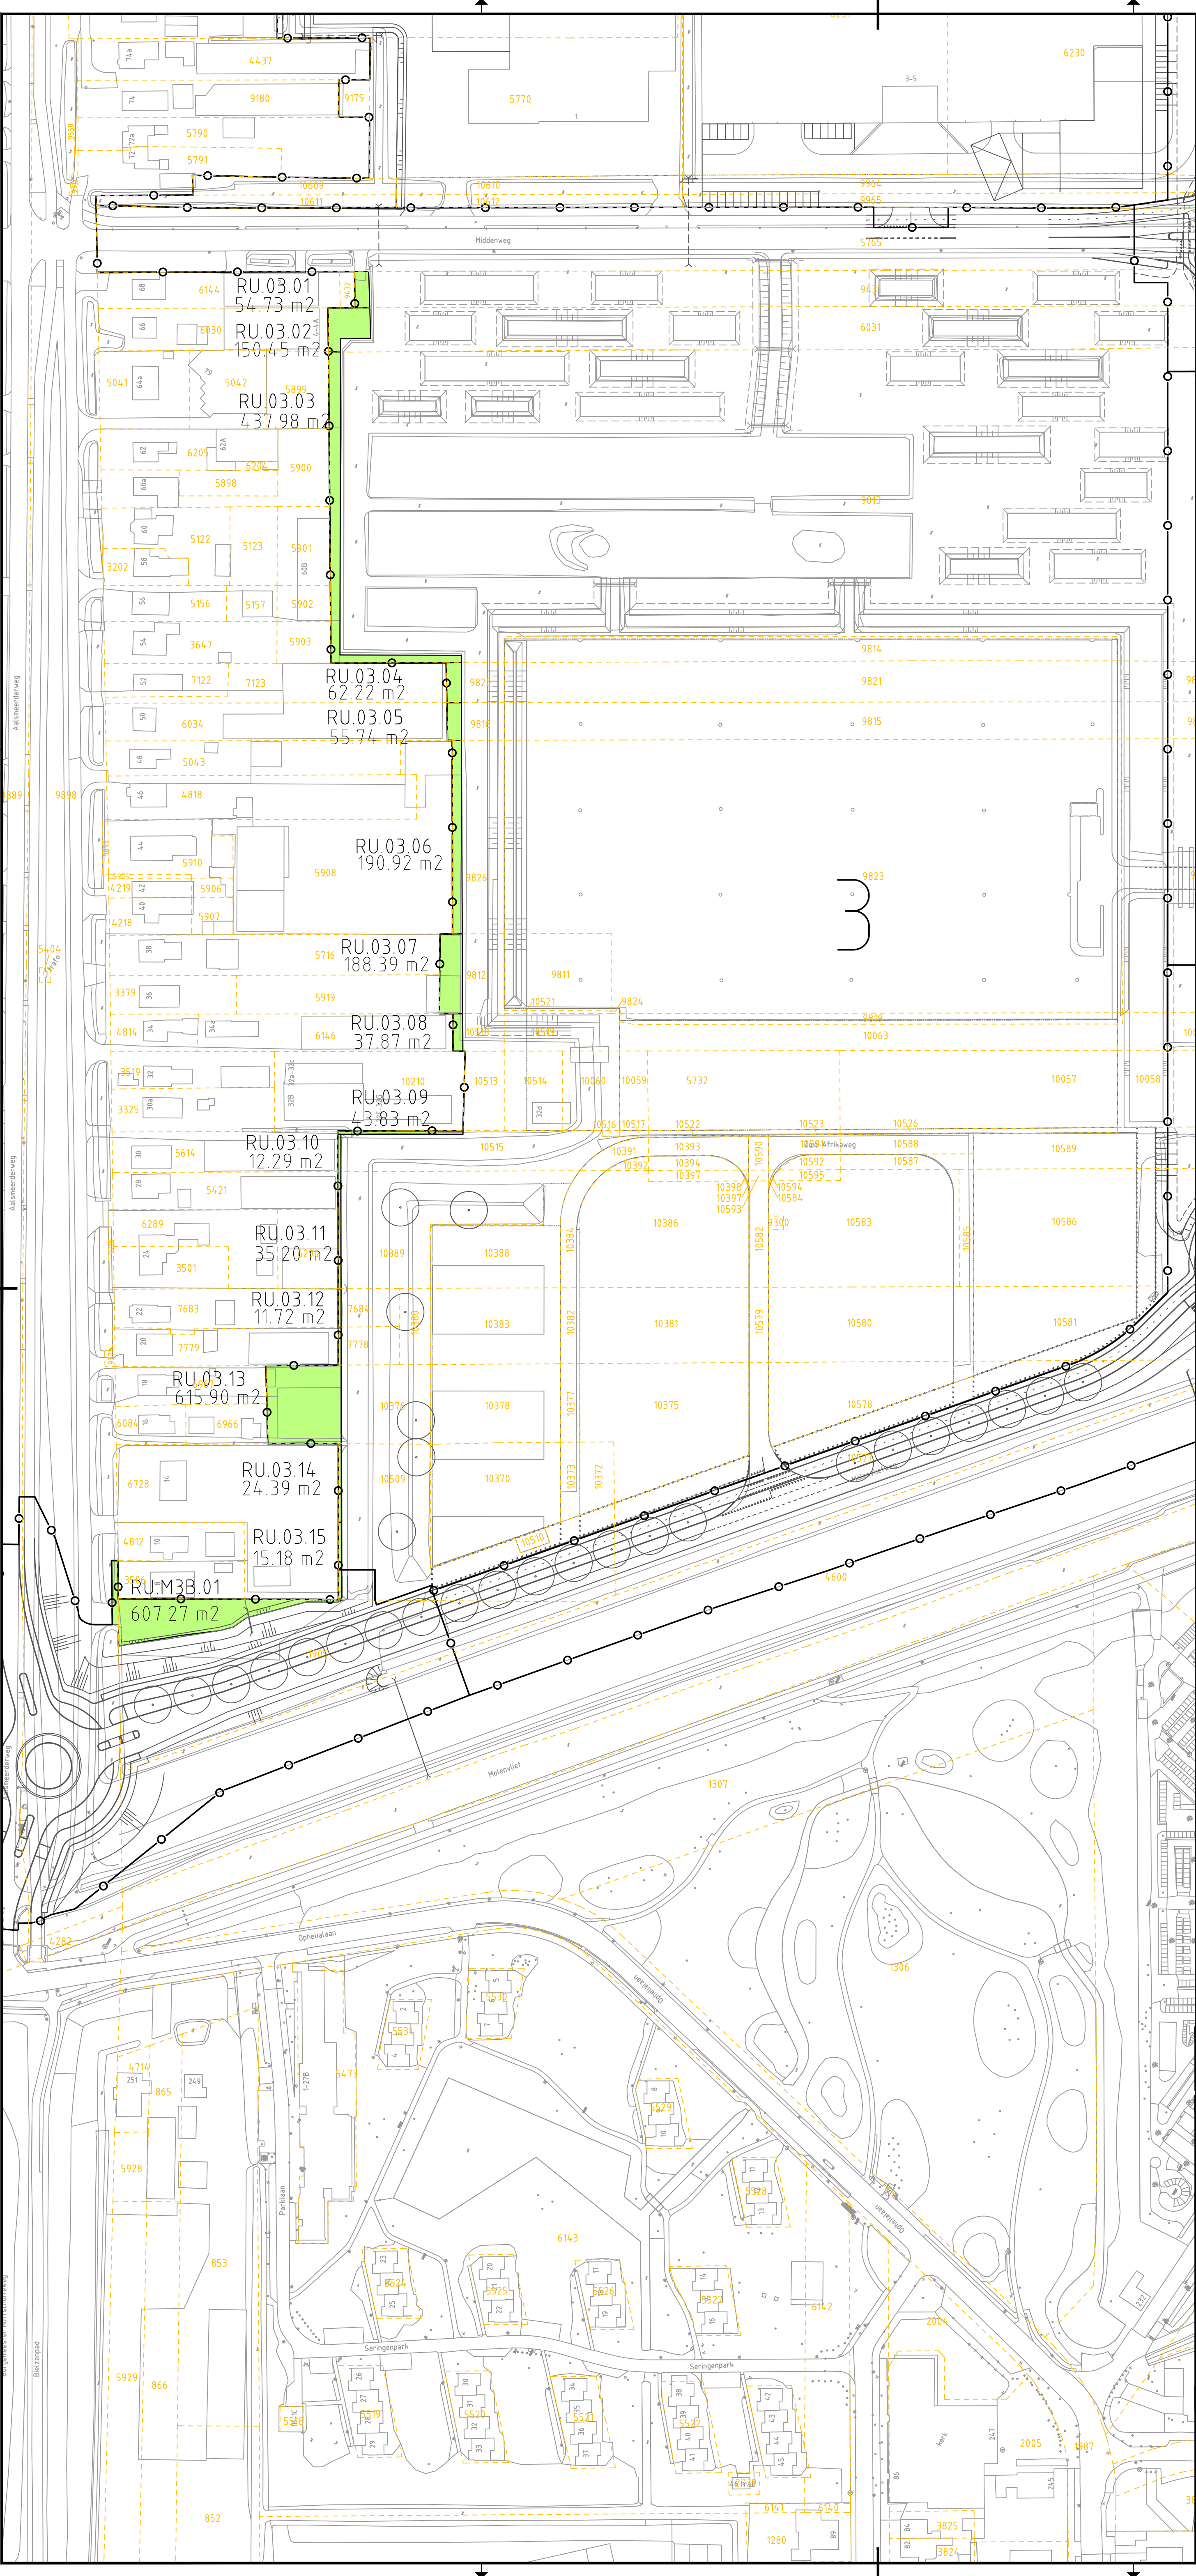

legenda

- bestaande situatie
 - nieuwe situatie
 - kadastrale grens
 - rest uitgiftebaar
- RU= restuitgiftebaar
05= deelplannummer
01= vaknummer


bronnen

- ondergrond Green Park
- kadastrale kaart
- N201
- SMP
- OLV

opmerkingen

alle maten in meters, tenzij anders aangegeven
alle hoogtematen in meters t.o.v. NAP, tenzij anders aangegeven
alle materiaalmaten in millimeters, tenzij anders aangegeven

Versie		Omschrijving		Datum		Get.		Con.		Vrij.	
0.2		Omschrijving		Datum: 19-10-2022		Get.: emdenf		Con.:		Vrij.:	
Opdrachtgever										Contact	
 Green Park Aalsmeer											
Advies- en Ingenieursorganisatie											
 ARCADIS Design & Consultancy for natural and built assets											
Project										Contact	
Green Park Aalsmeer										Kempen,MAP	
Projectnummer : B01065.001753.0150											
Fase : --											
Onderwerp : Uitgiftetekening restkavels, deelplan 2-3-4-5											
Deelplan 3											
Schaal : 1:1000				Bladformaat: 1189 x 841 (A0)				Status : Concept			
Contractnummer: --				Bladnummer : 3 van: 5							
Tekeningnummer: 03											
AC/Dreys/Arcadis/ARF ADIS-NL-B01065.001753-GRFFNPARK/Project_Files/0150/Proj/Uitgifte_tekening										Versie: 0.2	

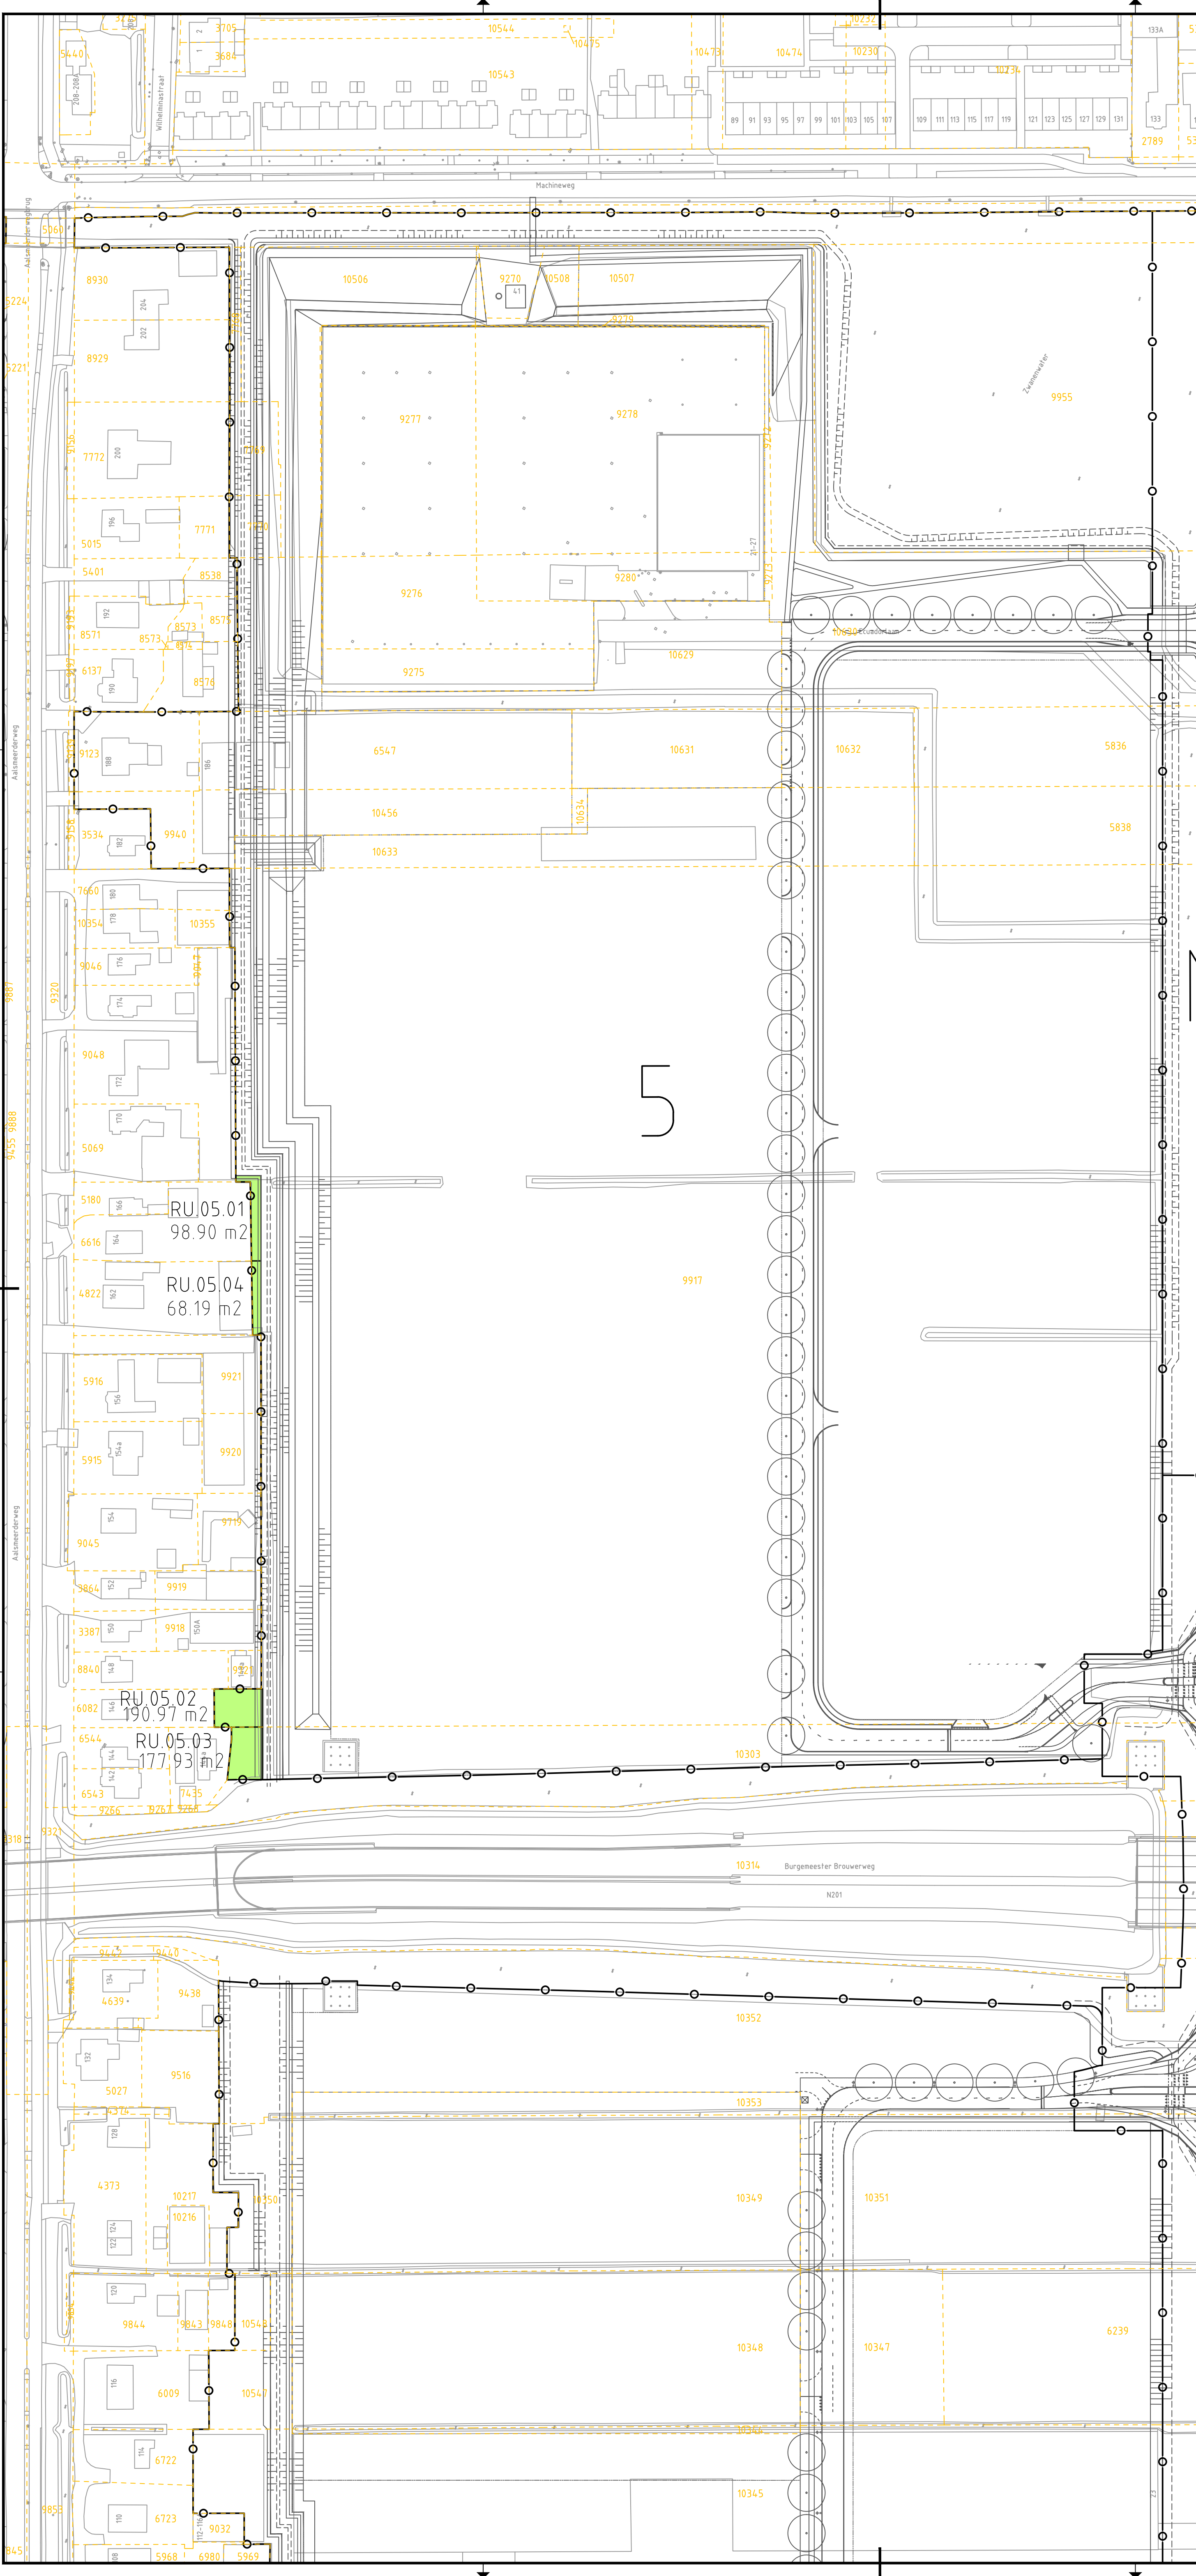

RU.05.01
98.90 m2

RU.05.04
68.19 m2

RU.05.02
190.97 m2

RU.05.03
177.93 m2

Legenda

- bestaande situatie
 - nieuwe situatie
 - kadastrale grens
 - rest uitgiftebaar
- RU= restuitgiftebaar
05= deelplannummer
01 = vaknummer

bronnen

- ondergrond Green Park
- kadastrale kaart
- N201
- SMP
- OLV

opmerkingen

- alle maten in meters, tenzij anders aangegeven
- alle hoogtematen in meters t.o.v. NAP, tenzij anders aangegeven
- alle materiaalmaten in millimeters, tenzij anders aangegeven

Versie	Omschrijving	Datum	Get.	Con.	Vrij.
0.2	Omschrijving	Datum: 19-10-2022	Get.: emdenf	Con.	Vrij.

Opdrachtgever		Contact

Advies- en Ingenieursorganisatie		Contact
		Kempen,MAP

Project		Contact
Green Park Aalsmeer		
Projectnummer : B01065.001753.0150		
Fase : --		

Onderwerp	Uitgiftetekening restkavels, deelplan 2-3-4-5	
	Deelplan 5	

Schaal : 1:1000	Bladformaat : 1189 x 841 (A0)	Status : Concept
Contractnummer : --	Bladnummer : 5 van : 5	
Tekeningnummer : 05		Versie : 0.2